


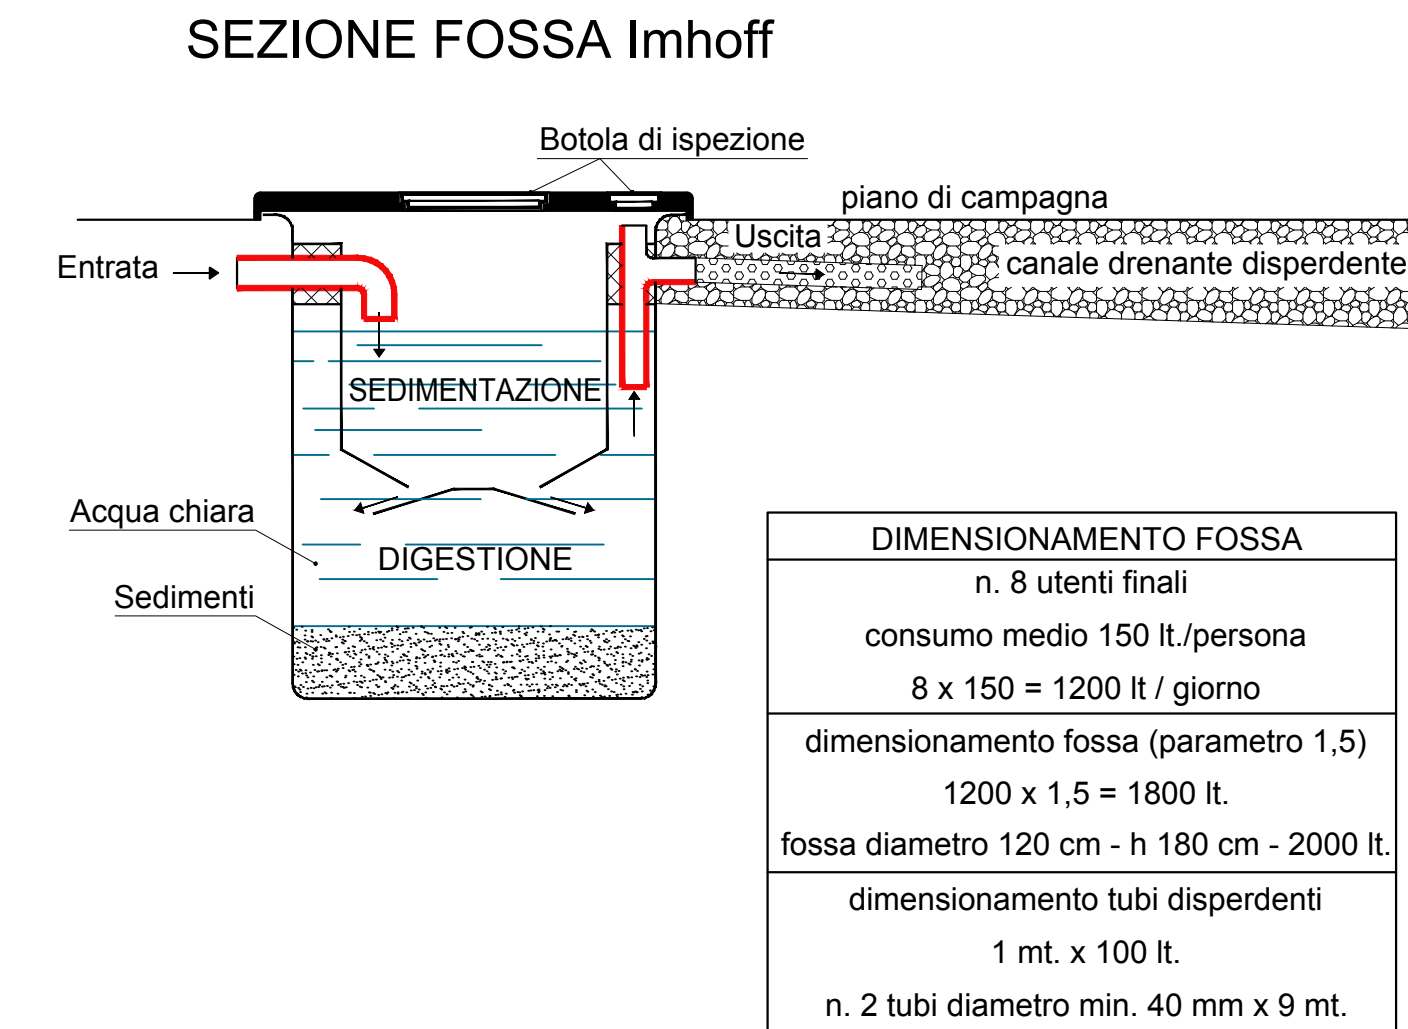
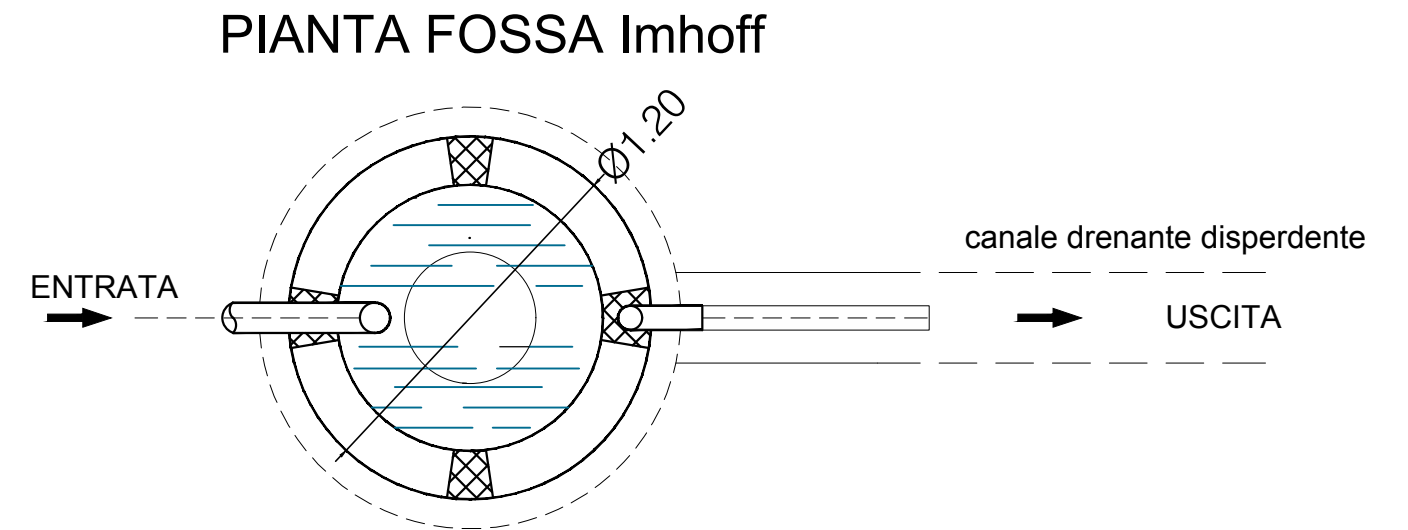
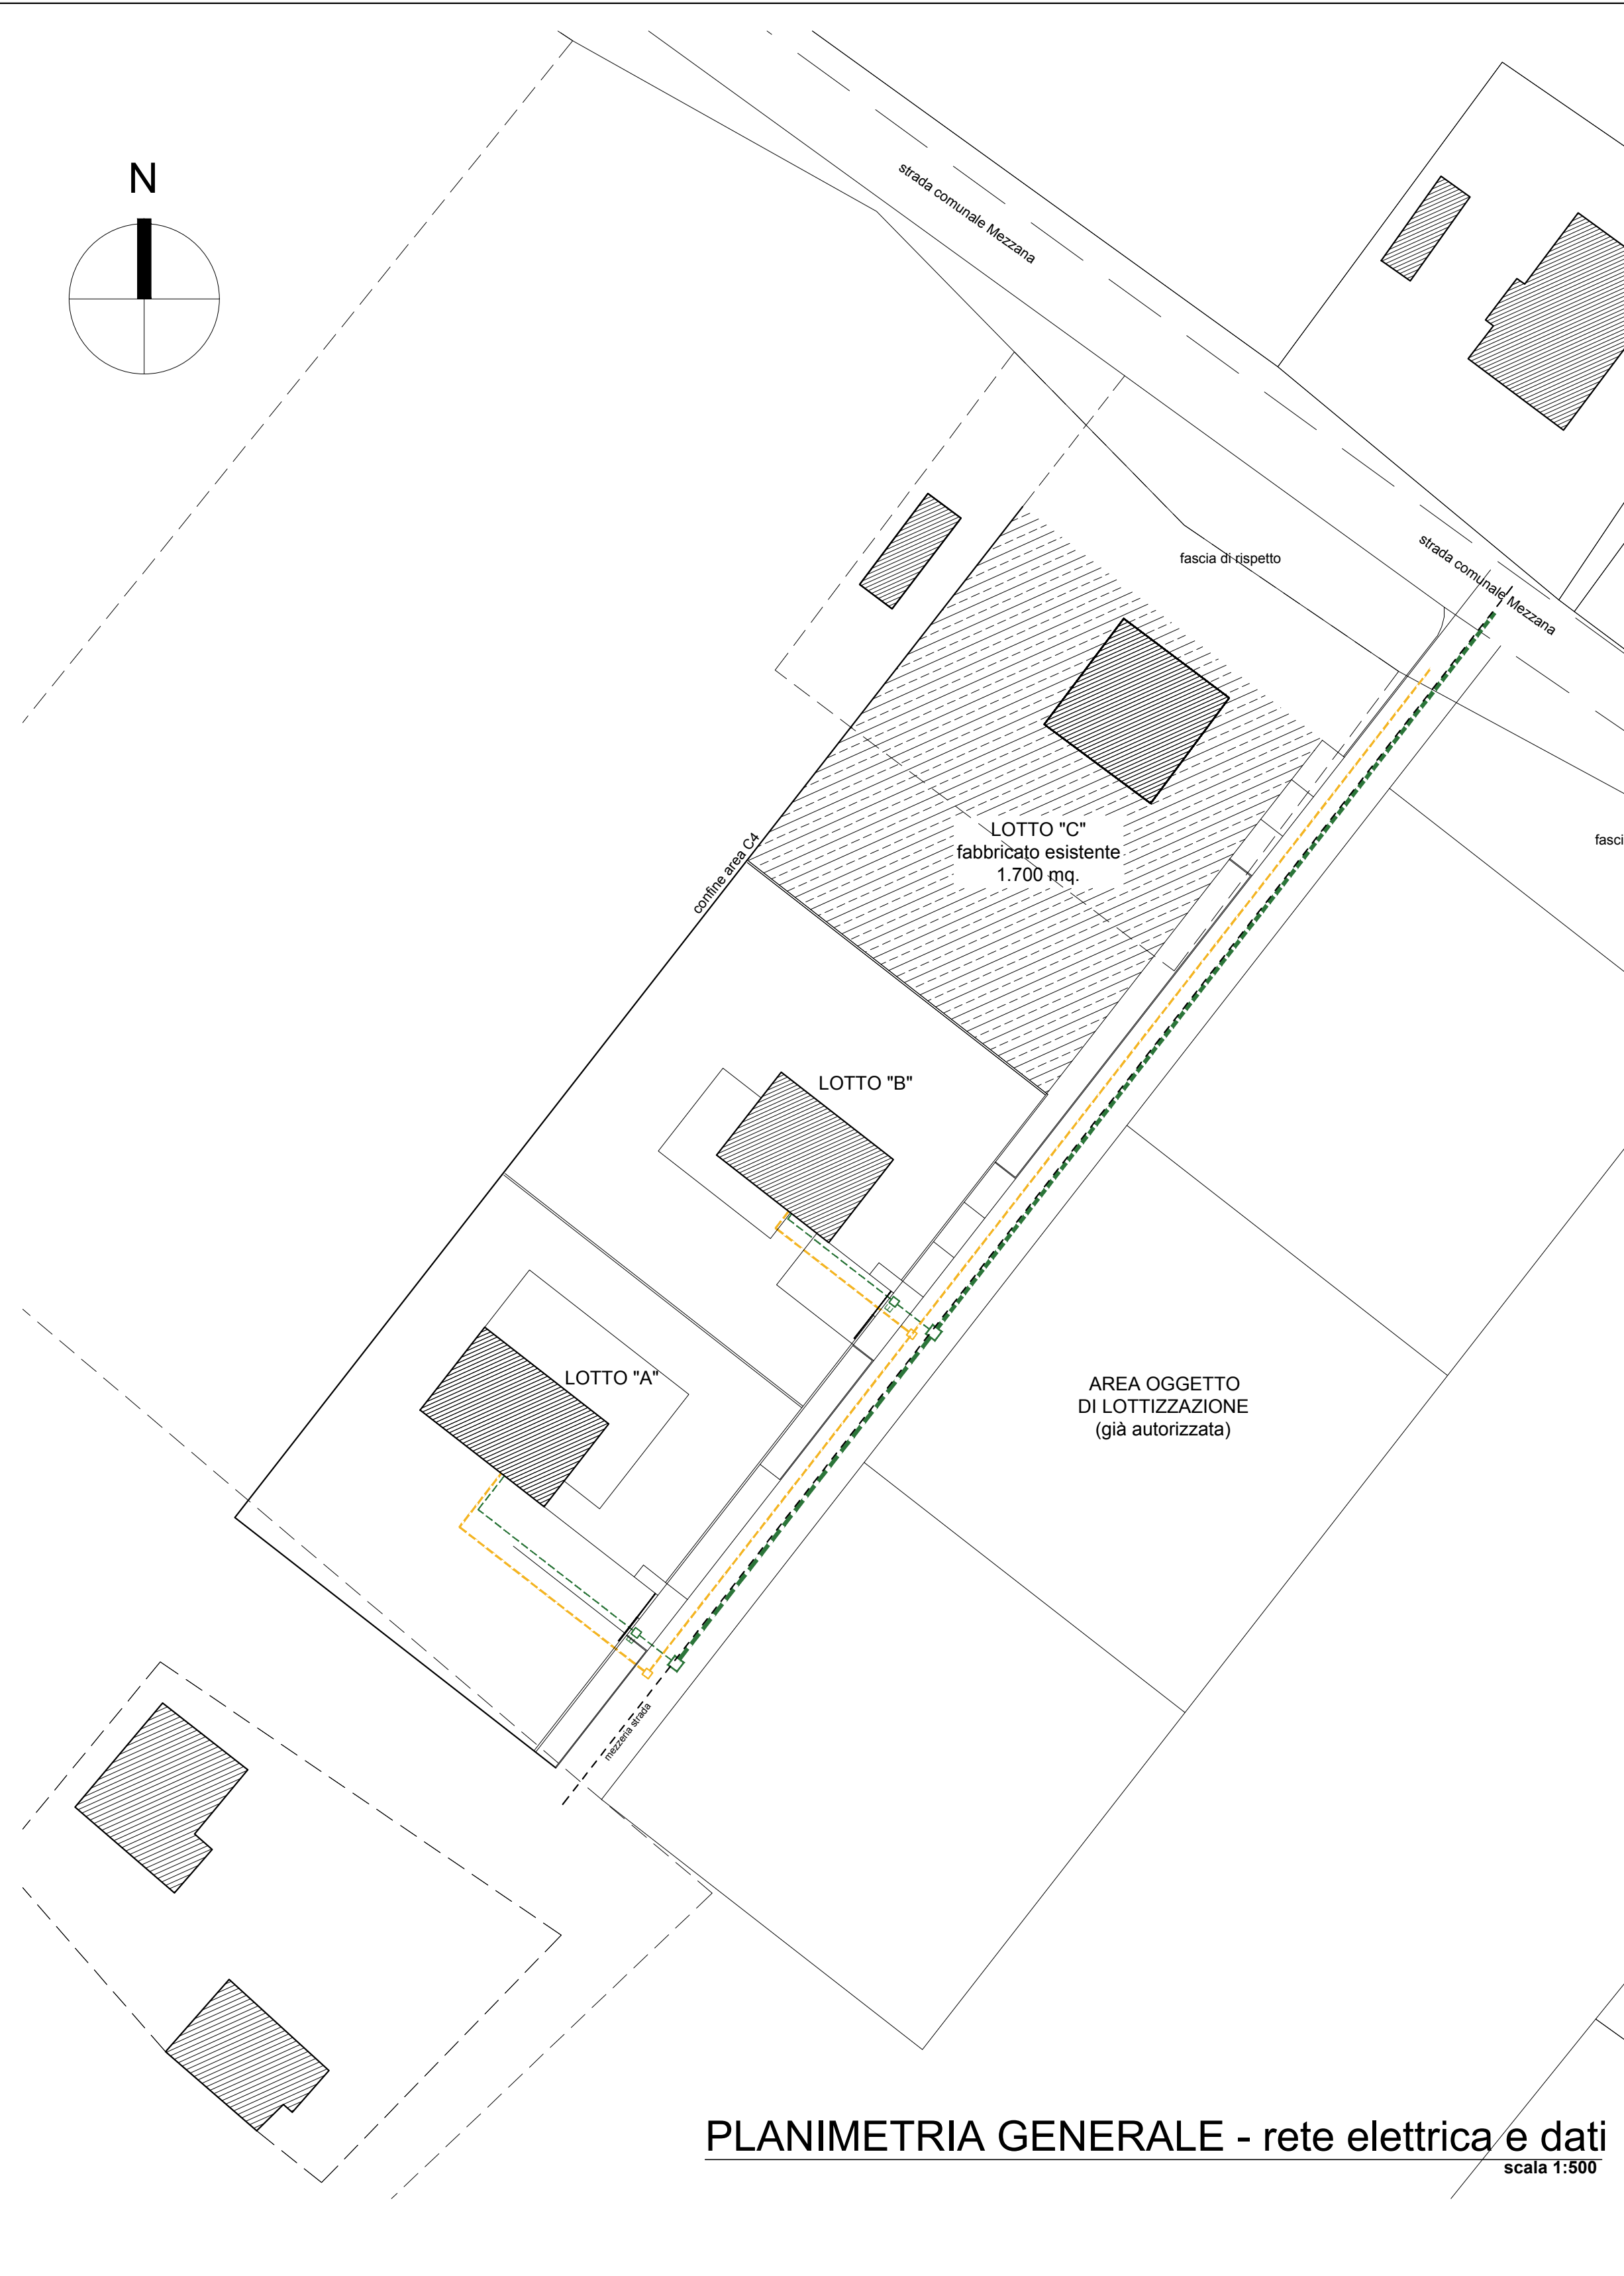
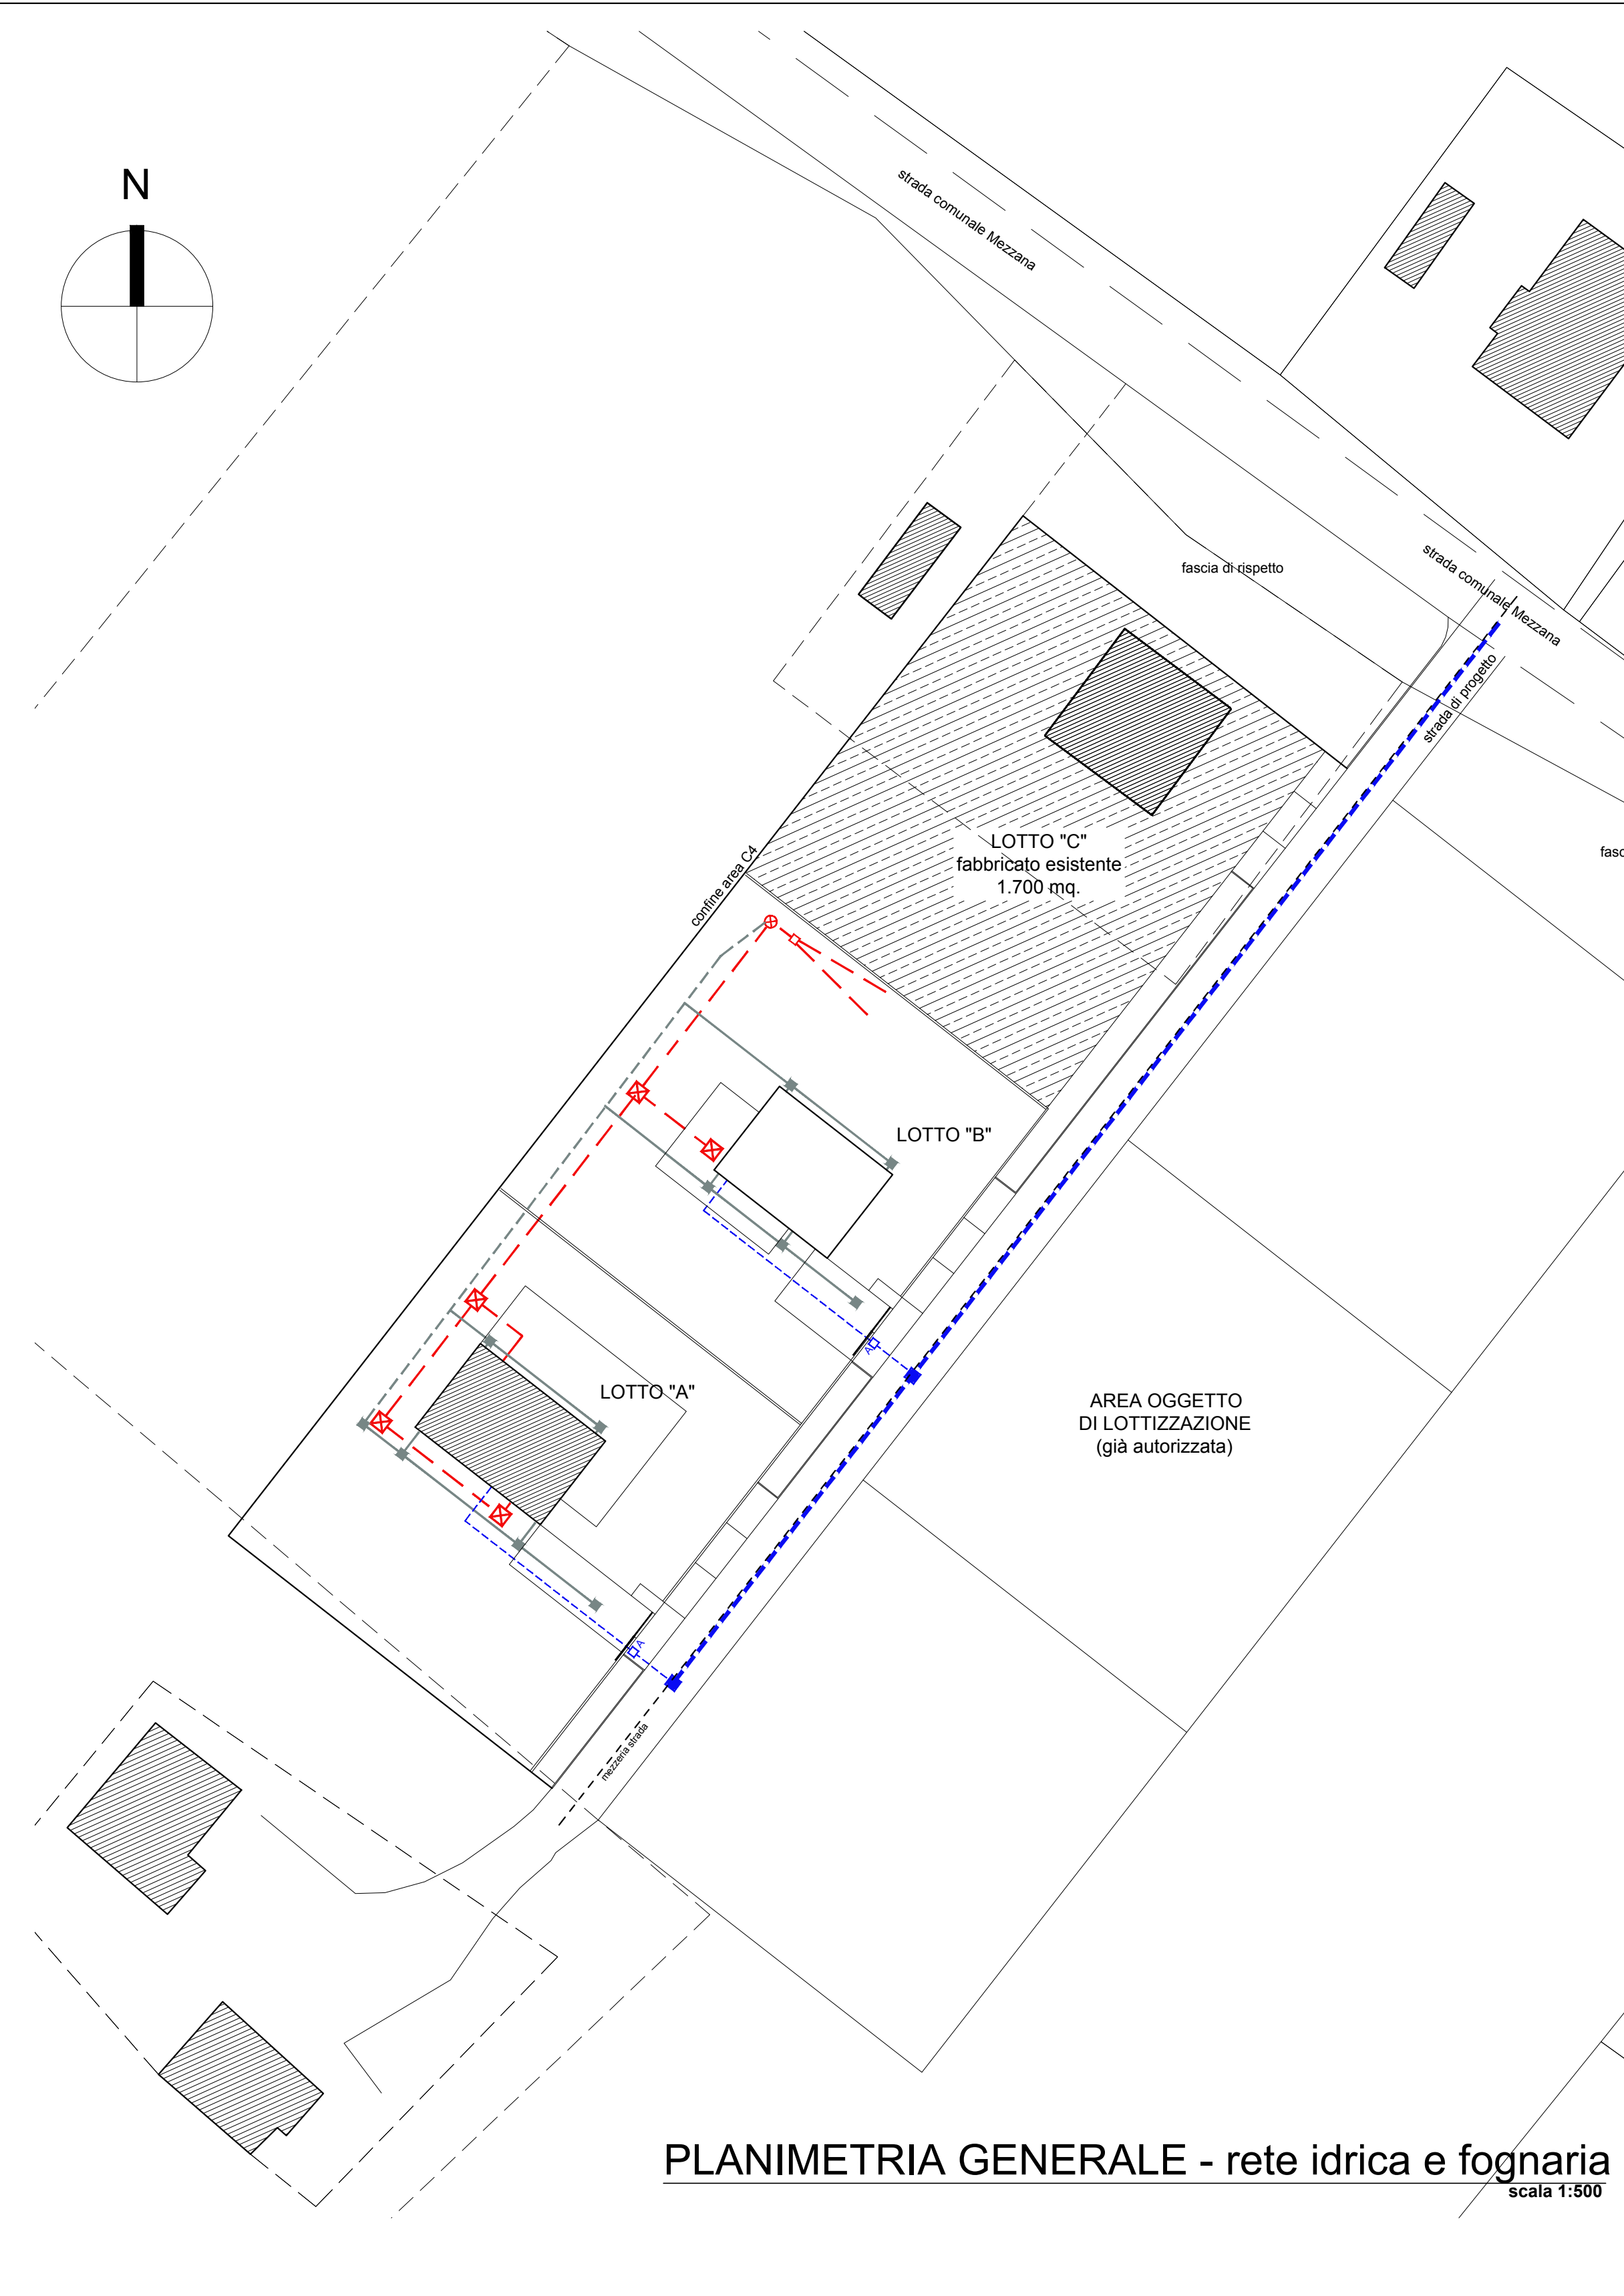
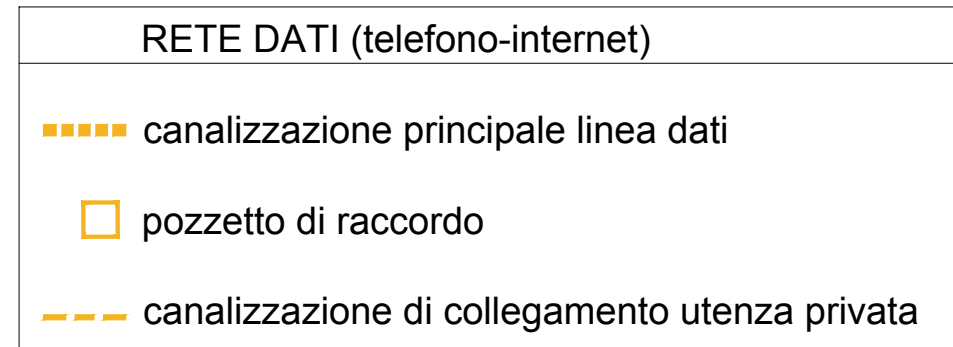
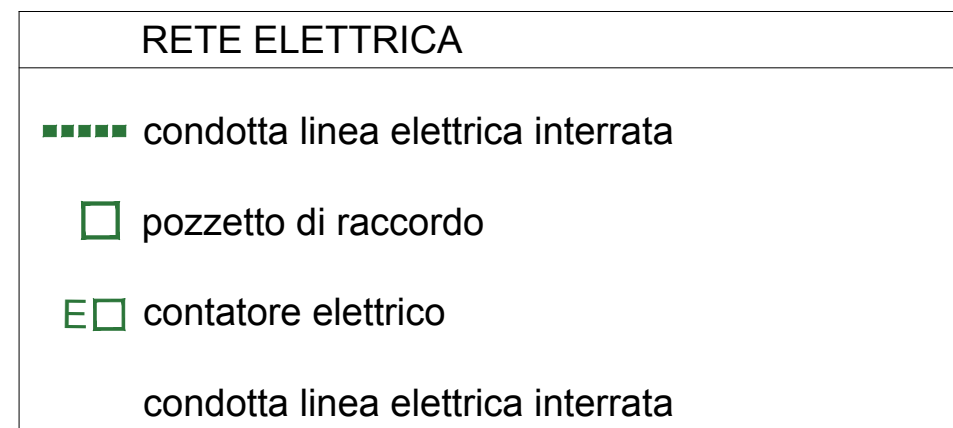


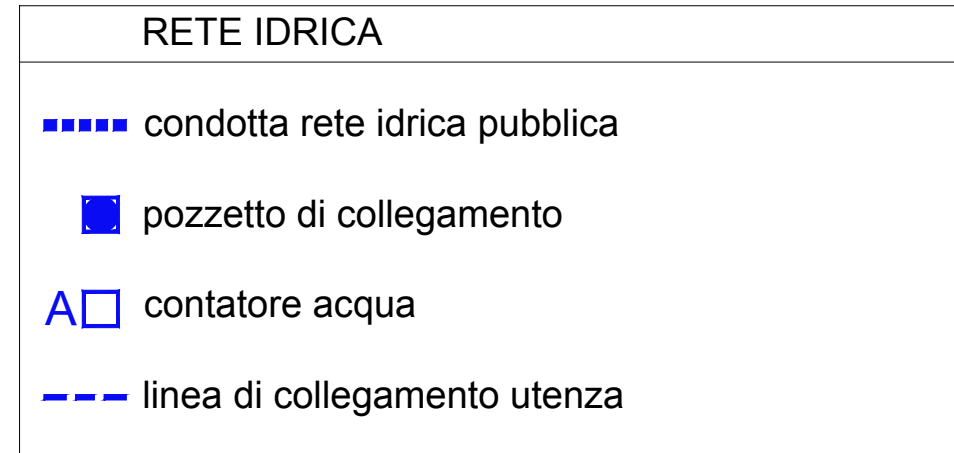

art. 67 NORME TECNICHE REGOLAMENTO EDILIZIO
impianti terminali di depurazione - punto C

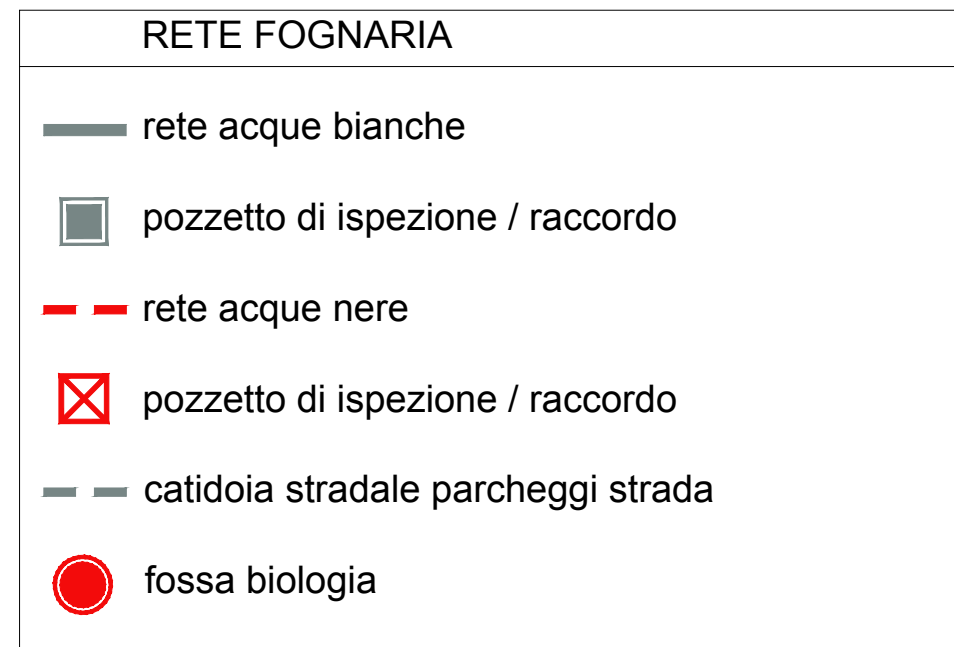

SEZIONE STRADALE

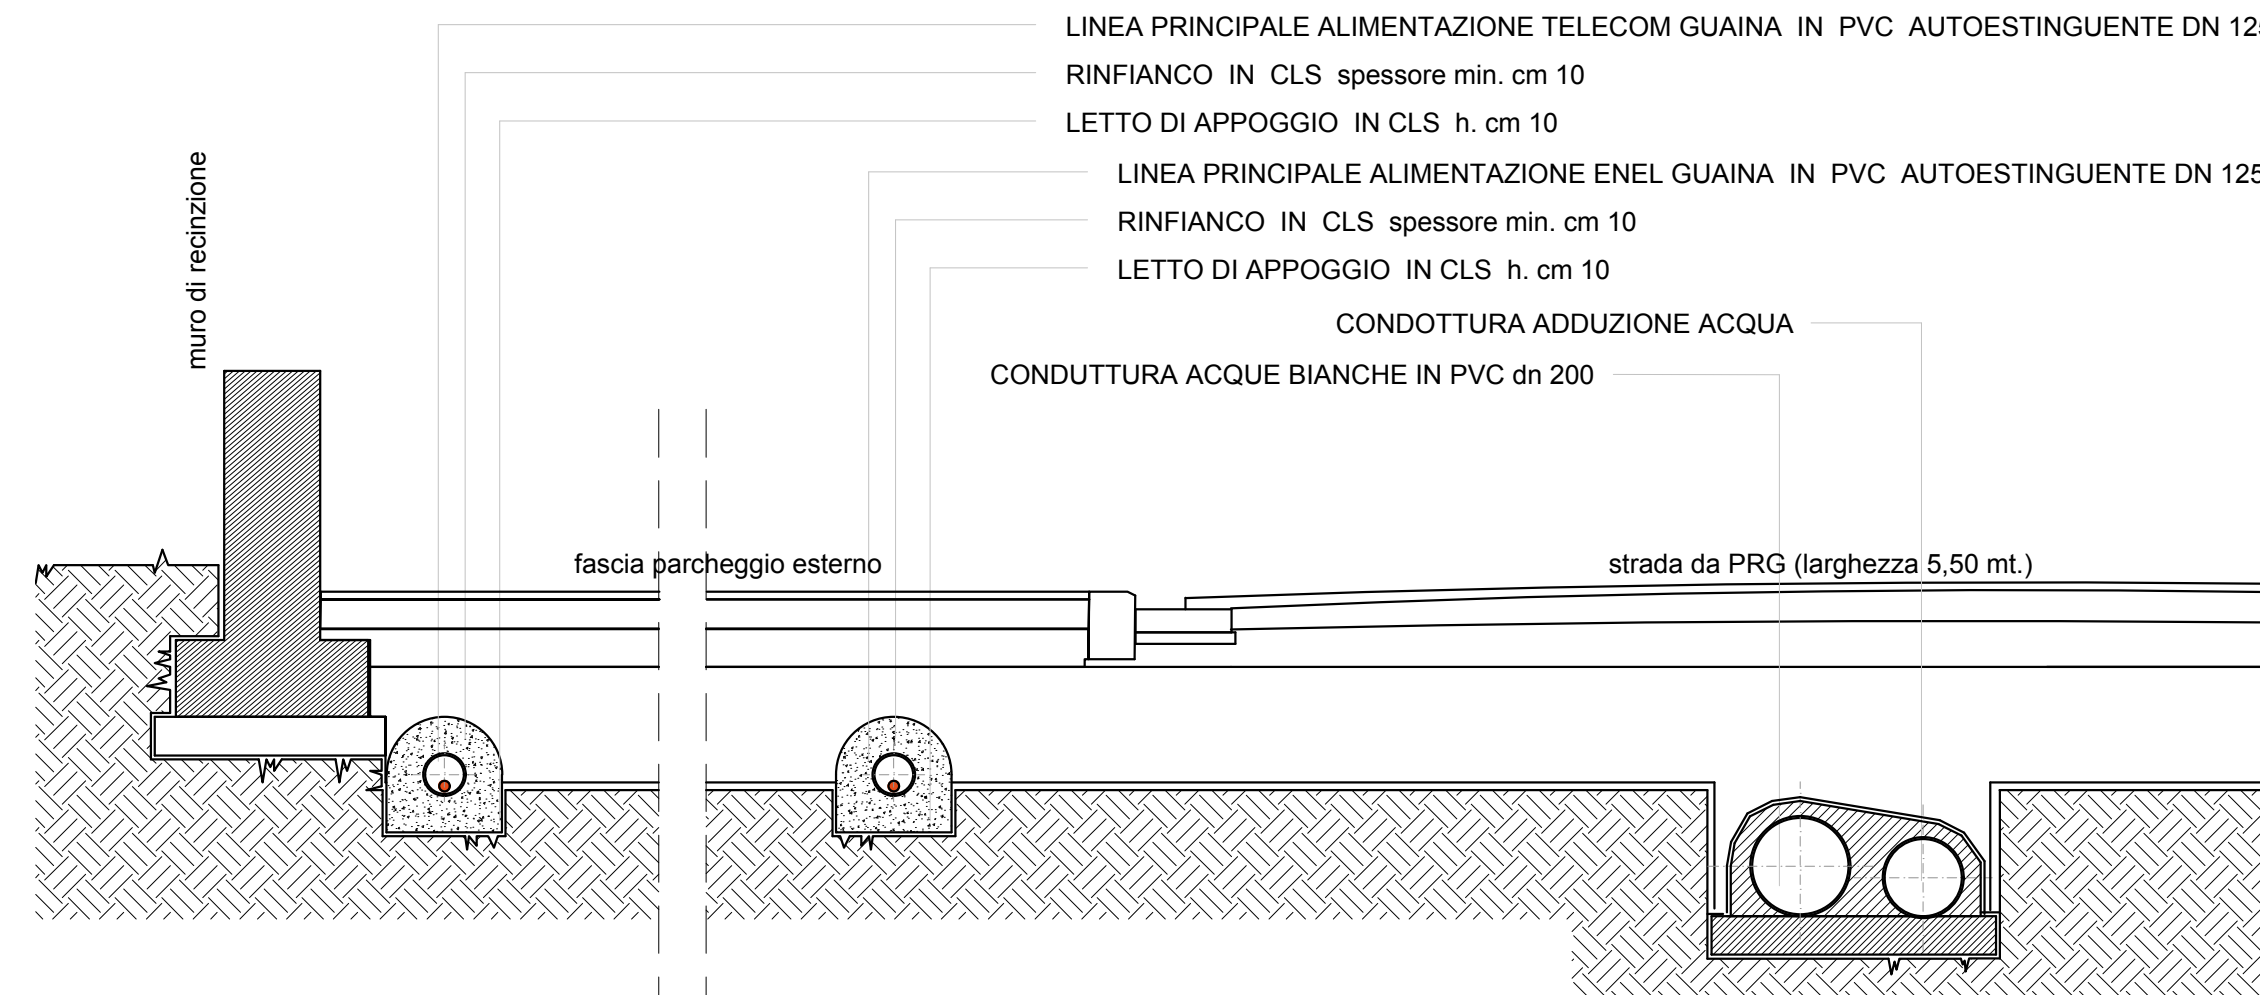

Comune di **MONTENERO DI BISACCIA**
(Prov. di CAMPOBASSO)

PIANO DI LOTTIZZAZIONE CONVENZIONATA SOTTOZONA "C4" del PRG

- contrada MONTEBELLO -
foglio n. 7 particelle n. 1447/1448/1450/1452

Elaborato : PLANIMETRIA SOTTOSERVIZI		
Data: 19/11/2024	Revisione: AR001	Scala: varie
Codice progetto: 2024_lottizzazione_DGM	Nota: persona file: filename: G:_WORK\1\2025\DGM\1\LOTT_...dwg	

Tav.

AR
05

Progettista Architettonico:
Arch. Nicola FITTI

NOTE:
Questo elaborato grafico è di proprietà dello studio di Nicola FITTI architetto, pertanto non può essere riprodotto né integralmente, né in parte senza autorizzazione scritta dello stesso. Da non utilizzare per scopi diversi da quelli per cui è stato fornito. Ai sensi della legge del 22/04/1941 è assolutamente vietato la riproduzione anche parziale del presente disegno.
L'autore se ne riserva la tutela della proprietà artistica nei modi consentiti dalla legge. Le quote vanno verificate sul posto da parte dell'esecutore: ogni discrepanza dovrà essere notificata per iscritto.

