Spazio per visti e timbri

Procedimento Autorizzativo Unico Regionale Art. 27 bis D.lgs. 152/2006

CENTRO INTEGRATO DI SELEZIONE SPINTA E RICICLO DELLE PLASTICHE PER LA PRODUZIONE DI TESSUTI INNOVATIVI

Nucleo Industriale Pettoranello di Molise (IS)

Proponente:

Smaltimenti Sud Srl
Via Carlomagno 10/12 86170 Isernia (IS)
P.IVA IT00333320943, PEC: smaltimentisud@pec.it

TITOLO ELABORATO: LAYOUT FUNZIONALE

REDATTO: Studio Tecnico
Ing. Luca Di Domenico
via Ungaretti 8 86100 Campobasso luca.didomenico@ingpec.eu

REVISIONE: 03 DATA: 12.10.2021

Fascicolo P.A.U.R.
Elaborato n.
T07

LAYOUT FUNZIONALE LOTTO N°2
EX ITTIERRE S.P.A.

SCALA 1:400

UNITÀ DI QUOTA: METRI

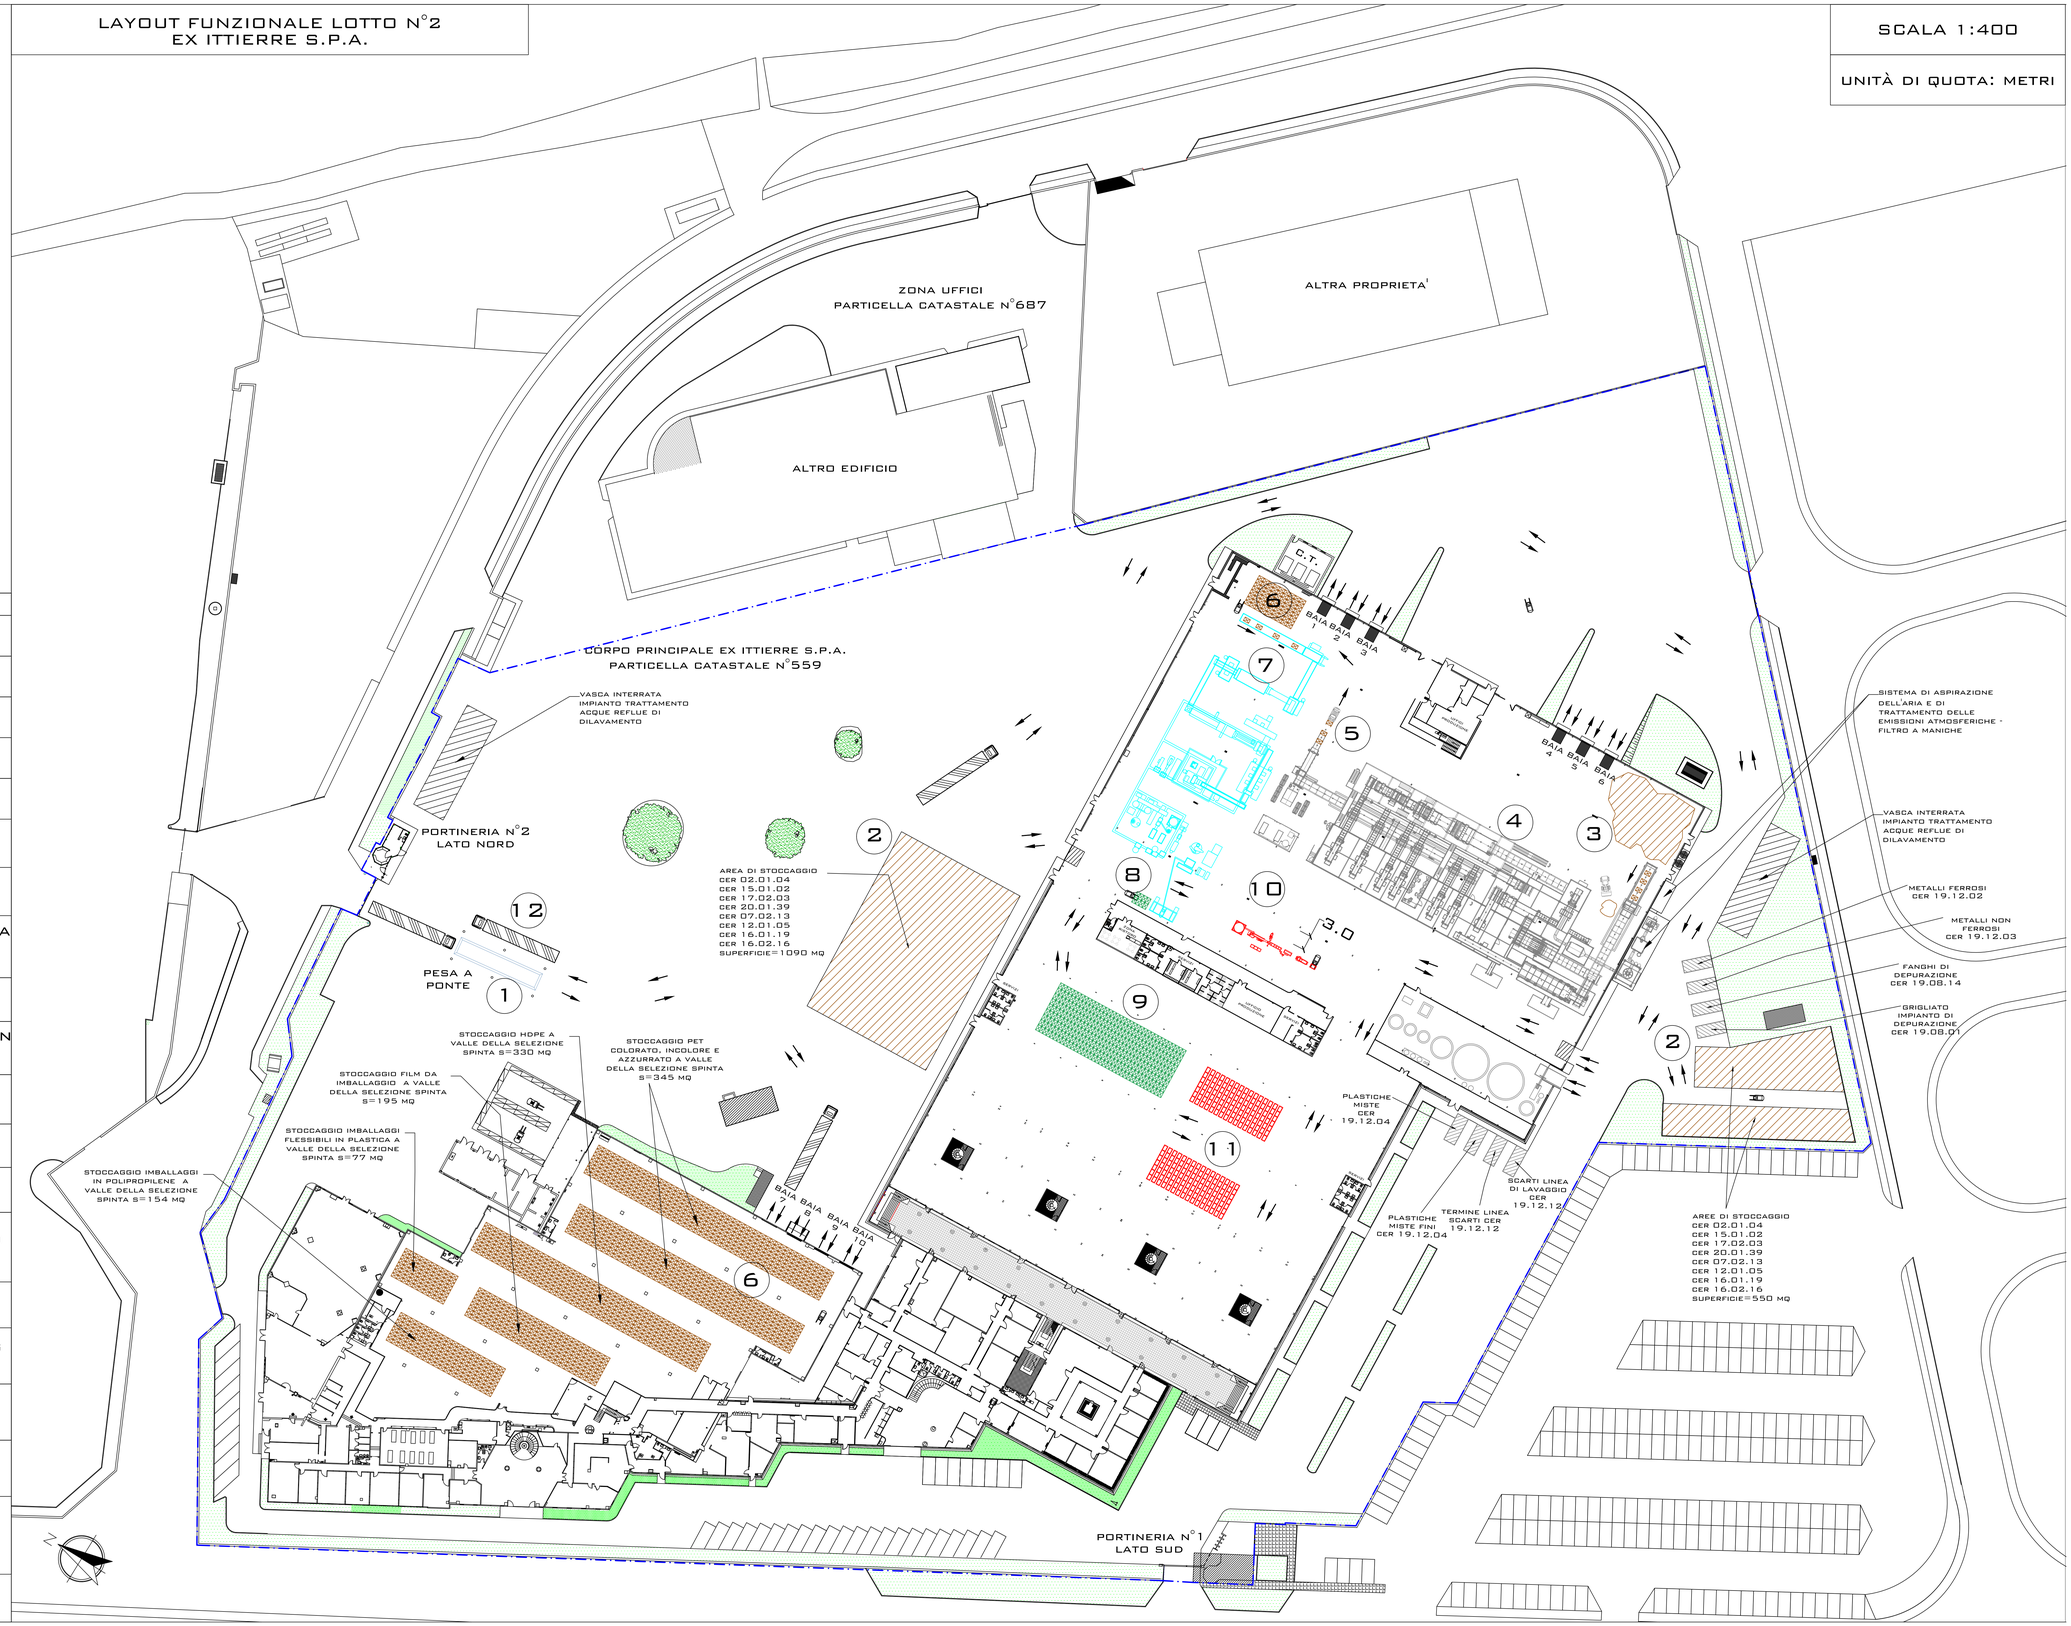

LEGENDA

→	FRECCE DIREZIONALI FLUSSO PRODUTTIVO
	LINEA DI SELEZIONE SPINTA
	LINEA DI LAVAGGIO DEL PET/HDPE
	LINEA DI ESTRUSIONE E FILATURA
	BALLE DI MATERIALE PLASTICO, TIPOLOGIE 6.1 E 6.2
	BALLE DI MATERIALE PRESSATO IN USCITA DALLA LINEA DI SELEZIONE SPINTA
	SCAGLIE DI R-PET/HDPE IN USCITA DALLA LINEA DI LAVAGGIO
	BOBINE DI FILATO TESSILE IN USCITA DALLA LINEA DI ESTRUSIONE-FILATURA
1	PESATURA AUTOMEZZI
2	STOCCAGGIO BALLE SUL PIAZZALE IN APPOSITE AREE N°1 E 2
3	STOCCAGGIO BALLE A MONTE DELLA LINEA DI SELEZIONE SPINTA
4	LINEA DI SELEZIONE SPINTA
5	USCITA BALLE DA PRESSATURA
6	STOCCAGGIO MATERIALE PRESSATO A MONTE DELLA LINEA DI LAVAGGIO GRUPPO CODICI CER 19.12.XX, 15.01.02
7	LINEA DI LAVAGGIO DEL PET/HDPE
8	USCITA LINEA DI LAVAGGIO CON BIG BAGS DI SCAGLIE IN R-PET/R-HDPE
9	STOCCAGGIO BIG BAGS CON SCAGLIE IN R-PET/R-HDPE A VALLE DELLA LINEA DI LAVAGGIO
10	LINEA DI ESTRUSIONE E FILATURA DELLA FIBRA TESSILE
11	STOCCAGGIO BOBINE DI FIBRA TESSILE A VALLE DELLA LINEA DI ESTRUSIONE E FILATURA NELL'EDIFICIO C
12	USCITA AUTOMEZZI