Spazio per visti e timbri

Procedimento Autorizzativo Unico Regionale Art. 27 bis D.lgs. 152/2006

CENTRO INTEGRATO DI SELEZIONE SPINTA E RICICLO DELLE PLASTICHE PER LA PRODUZIONE DI TESSUTI INNOVATIVI

Nucleo Industriale Pettoranello di Molise (IS)

Proponente:

Smaltimenti Sud Srl
Via Cartomagno 10/12 86170 Isernia (IS)
P.IVA IT00333320943, PEC: smaltimentisud@pec.it

TITOLO ELABORATO: PLANIMETRIA RETE DI RACCOLTA ACQUE REFLUE

REDATTO:Studio Tecnico
Ing. Luca Di Domenico
via Lingueti 8 86100 Campobasso luca.didomenico@ingpec.eu

REVISIONE: 03 DATA: 12.10.2021

Fascicolo P.A.U.R.
Elaborato n.
T09

QUADRO SINOTTICO DEGLI SCARICHI

S1 SCARICO S1 - ACQUE REFLUE DI DILAVAMENTO DA IMPIANTO DI TRATTAMENTO INTERRATO DELLE ACQUE DI PRIMA PIOGGIA LATO SUD. COORDINATE:
41°35'0.50"N
14°16'53.55"E

S2 SCARICO S2 - ACQUE REFLUE DI DILAVAMENTO DA IMPIANTO DI TRATTAMENTO INTERRATO DELLE ACQUE DI PRIMA PIOGGIA LATO NORD. COORDINATE:
41°35'8.97"N
14°16'49.17"E

S3 SCARICO S3 - ACQUE REFLUE INDUSTRIALI DA IMPIANTO DI TRATTAMENTO INTERRATO COORDINATE:
41°35'1.25"N
14°16'50.63"E

LEGENDA

- RETE RACCOLTA ACQUE REFLUE ASSIMILABILI ALLE ACQUE REFLUE DOMESTICHE (ESISTENTE)
- RETE RACCOLTA ACQUE REFLUE DI DILAVAMENTO (DA IMPLEMENTARE)
- CADITOIE RETE RACCOLTA ACQUE REFLUE DI DILAVAMENTO 50X50 CM
- RETE RACCOLTA ACQUE REFLUE INDUSTRIALI (DA REALIZZARE)
- RETE RACCOLTA ACQUE METEORICHE DI DILAVAMENTO (ESISTENTE)
- POZZETTO DI RACCOLTA ACQUE METEORICHE DI DILAVAMENTO (ESISTENTE)
- PUNTO DI PRELIEVO DA ACQUEDOTTO A SERVIZIO DELLA ZONA INDUSTRIALE DI PETTORANELLO DI MOLISE (IS)

PLANIMETRIA RETE DI RACCOLTA ACQUE LOTTO N°2 EX ITTIERRE S.P.A.

SCALA 1:400

UNITÀ DI QUOTA: METRI

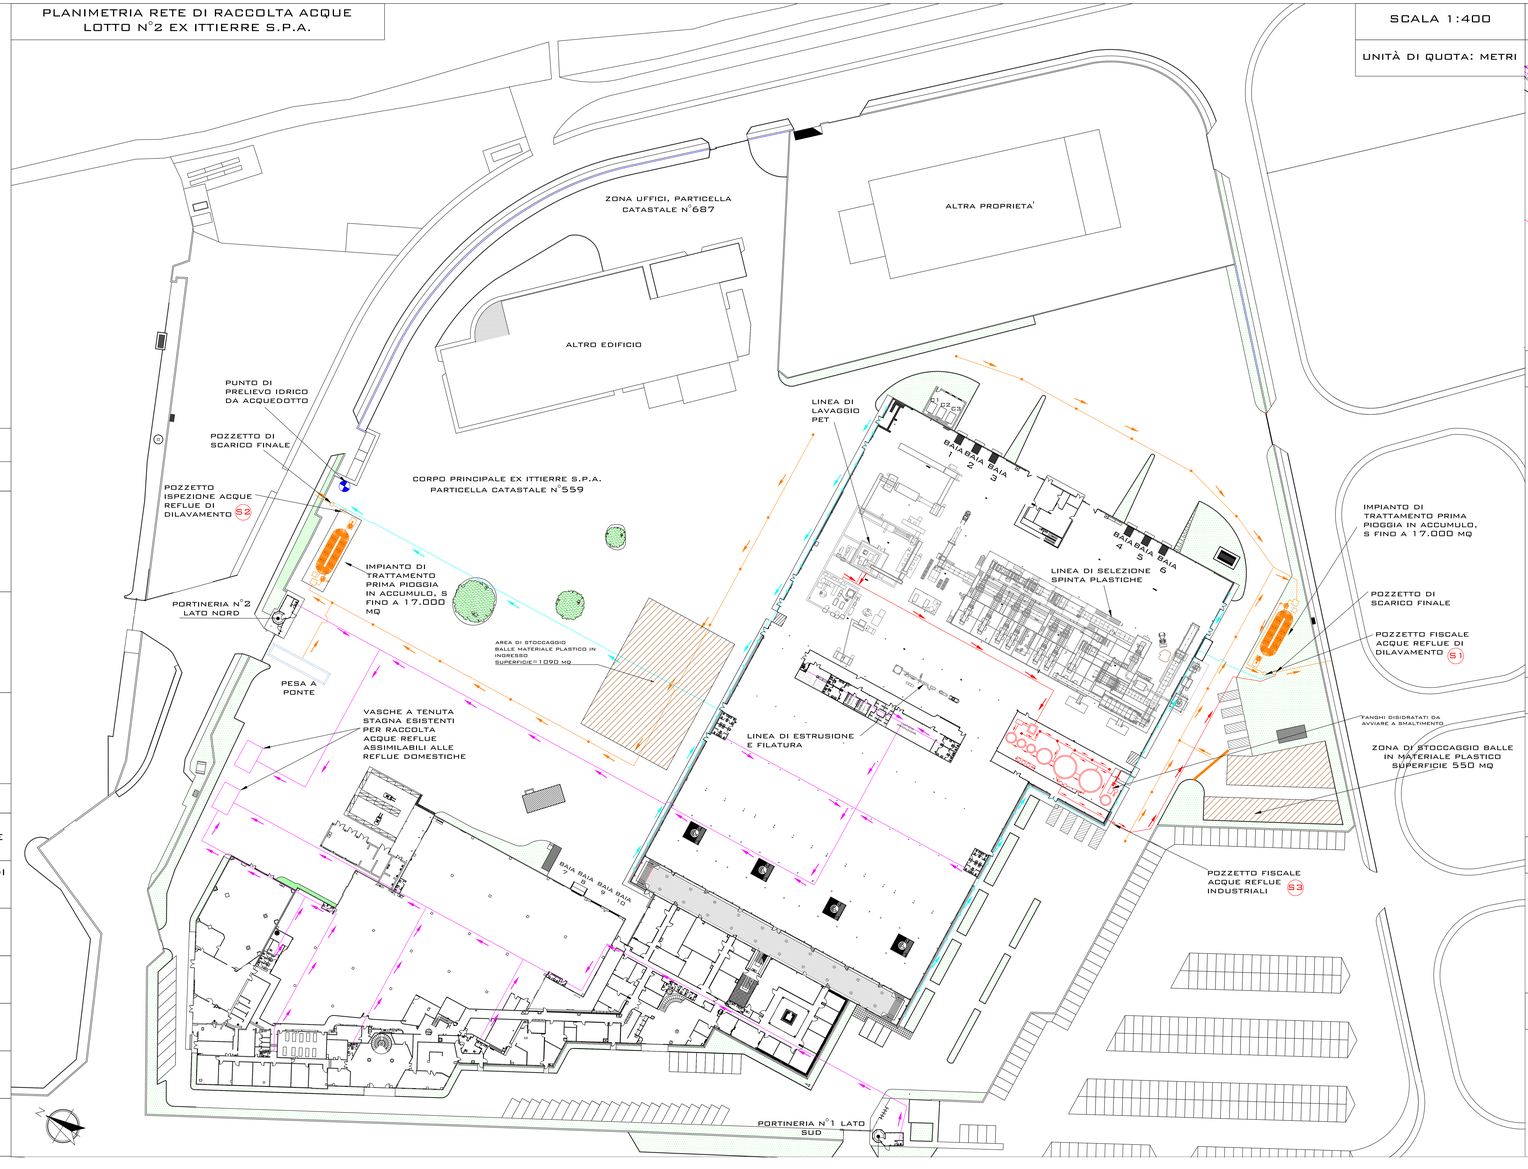

INGRANDIMENTO PLANIMETRIA IMPIANTO DI DEPURAZIONE ACQUE REFLUE INDUSTRIALI

SCALA 1:400

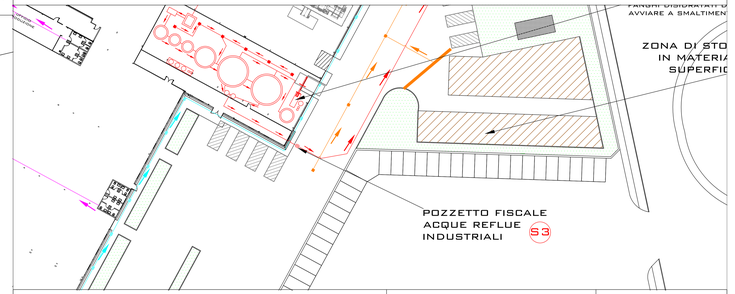

SCHEMA A BLOCCHI DI PROCESSO IMPIANTO DI DEPURAZIONE ACQUE REFLUE INDUSTRIALI

FUORI SCALA

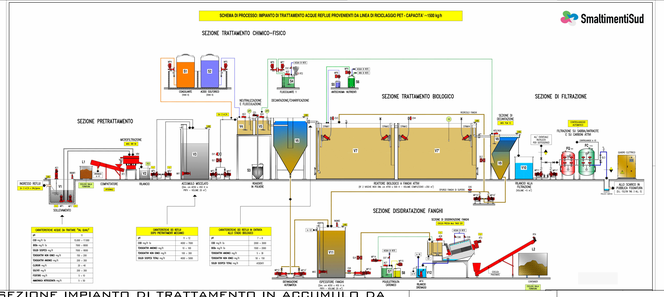

SEZIONE IMPIANTO DI TRATTAMENTO IN ACCUMULO DA 85.000 LT - TIPOLOGICO - CON POMPA E VALVOLA ANTIRIFLUSSO - LATO SUD SCARICO S1

SCALA 1:50

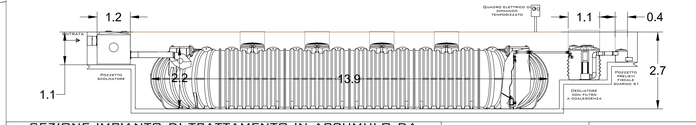

SEZIONE IMPIANTO DI TRATTAMENTO IN ACCUMULO DA 85.000 LT - TIPOLOGICO - CON POMPA E VALVOLA ANTIRIFLUSSO - LATO NORD SCARICO S2

SCALA 1:50

SEZIONE VASCA INTERRATA A TENUTA STAGNA DA 100.000 LITRI PER RACCOLTA ACQUE RELFUE ASSIMILABILI ALLE REFLUE DOMESTICHE
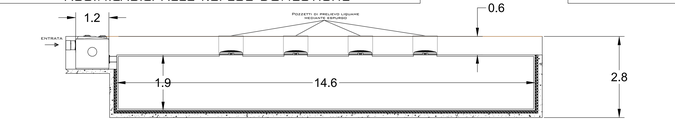
SCALA 1:50