



Allegato: 7  
scala: 1:1.000

Adottata con Del. Cons. Comun. n. \_\_\_\_\_ del \_\_\_\_\_  
Il Segretario Comunale


**ELABORATO:**  
PLANIMETRIA DI ZONIZZAZIONE DEL CAPOLUOGO CON  
CALCOLO DELLE SUPERFICI DELLE ZONE

APPROVAZIONI:

Il Sindaco  
Il Progettista

Data: Giugno 2016 Aggior.:

architetto Michele Di Iorio - Via Garibaldi, 39 - 86100 Campobasso  
mobile: +39 3331548862 - mail: michele.diorio@tiscali.it - m.diorio@pec.archim.it

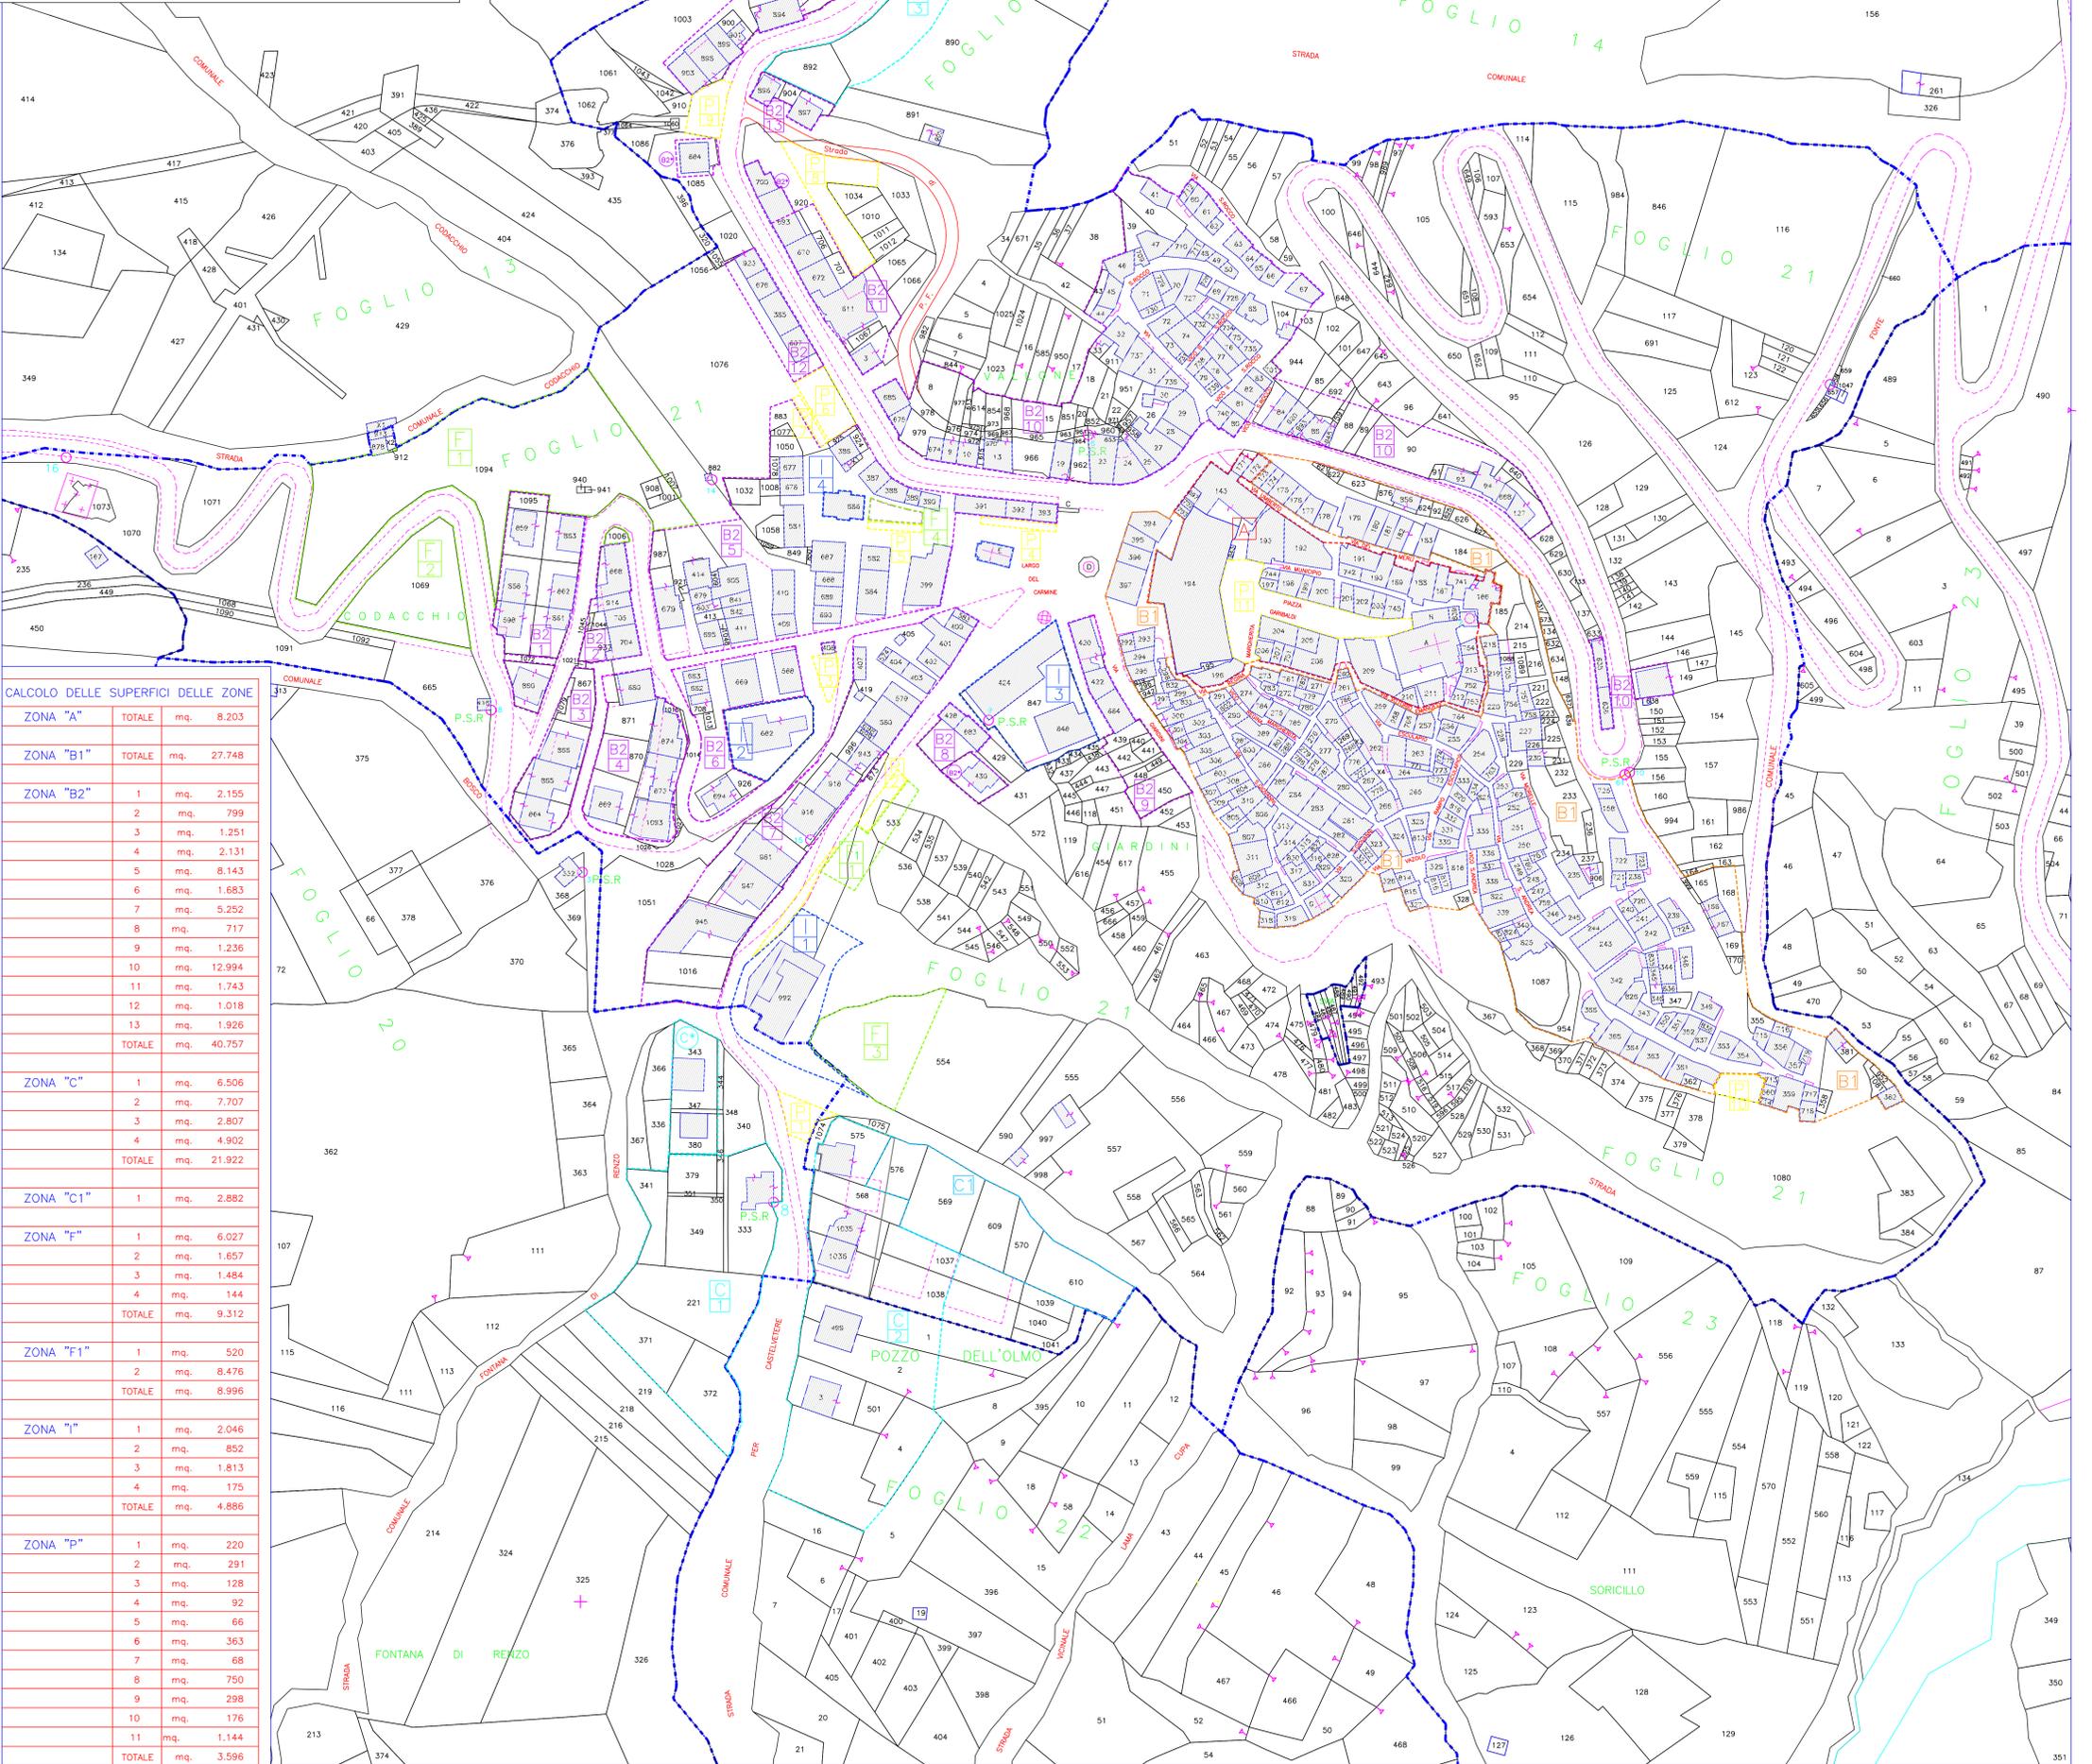

**CALCOLO DELLE SUPERFICI DELLE ZONE**

ZONA "A"	TOTALE	mq.	8.203
ZONA "B1"	TOTALE	mq.	27.748
ZONA "B2"	1	mq.	2.155
	2	mq.	799
	3	mq.	1.251
	4	mq.	2.131
	5	mq.	8.143
	6	mq.	1.683
	7	mq.	5.252
	8	mq.	717
	9	mq.	1.236
	10	mq.	12.994
	11	mq.	1.743
	12	mq.	1.018
	13	mq.	1.926
	TOTALE	mq.	40.757
ZONA "C"	1	mq.	6.506
	2	mq.	7.707
	3	mq.	2.807
	4	mq.	4.902
	TOTALE	mq.	21.922
ZONA "C1"	1	mq.	2.882
ZONA "F"	1	mq.	6.027
	2	mq.	1.857
	3	mq.	1.484
	4	mq.	144
	TOTALE	mq.	9.312
ZONA "F1"	1	mq.	520
	2	mq.	8.476
	TOTALE	mq.	8.996
ZONA "I"	1	mq.	2.046
	2	mq.	852
	3	mq.	1.813
	4	mq.	175
	TOTALE	mq.	4.886
ZONA "P"	1	mq.	220
	2	mq.	291
	3	mq.	128
	4	mq.	92
	5	mq.	66
	6	mq.	363
	7	mq.	68
	8	mq.	750
	9	mq.	298
	10	mq.	176
	11	mq.	1.144
	TOTALE	mq.	3.596