Area	Tipologia
S1	R.A.E.E. e rifiuti provenienti da R.A.E.E. in conto proprio
S2	R.A.E.E. e rifiuti provenienti da R.A.E.E. in conto proprio
S3	R.A.E.E. e rifiuti provenienti da R.A.E.E. in conto proprio
S4	R.A.E.E. e rifiuti provenienti da R.A.E.E. in conto proprio
S5	R.A.E.E. e rifiuti provenienti da R.A.E.E. in conto proprio
S6	R.A.E.E. e rifiuti provenienti da R.A.E.E. in conto proprio
S7	R.A.E.E. e rifiuti provenienti da R.A.E.E. in conto proprio
S8	R.A.E.E. e rifiuti provenienti da R.A.E.E. in conto proprio
S9	R.A.E.E. e rifiuti provenienti da R.A.E.E. in conto proprio
S10	R.A.E.E. e rifiuti provenienti da R.A.E.E. in conto proprio
S11	R.A.E.E. e rifiuti provenienti da R.A.E.E. in conto proprio
S12	R.A.E.E. e rifiuti provenienti da R.A.E.E. in conto terzi
S13	R.A.E.E. e rifiuti provenienti da R.A.E.E. in conto proprio
S14	R.A.E.E. e rifiuti provenienti da R.A.E.E. in conto proprio o conto terzi
S15	R.A.E.E. e rifiuti provenienti da R.A.E.E. in conto proprio
S16	R.A.E.E. e rifiuti provenienti da R.A.E.E. in conto proprio

Area	Tipologia
A1.1	Rifiuti prodotti dalle operazioni di trattamento
A1.2	CER non pericolosi conto terzi
A2.1	Rifiuti prodotti dalle operazioni di trattamento
A2.2	CER non pericolosi conto terzi
A3	Rifiuti prodotti dalle operazioni di trattamento
A4	Rifiuti prodotti dalle operazioni di trattamento
A5	Rifiuti prodotti dalle operazioni di trattamento
A6.1	Rifiuti prodotti dalle operazioni di trattamento
A6.2	CER pericolosi conto terzi
A6.3	Area utilizzata all'occorrenza - CER pericolosi conto terzi
A7	Rifiuti prodotti dalle operazioni di trattamento
A8	Rifiuti prodotti dalle operazioni di trattamento
A9	Rifiuti prodotti dalle operazioni di trattamento
A10	Rifiuti prodotti dalle operazioni di trattamento/Non pericolosi conto terzi

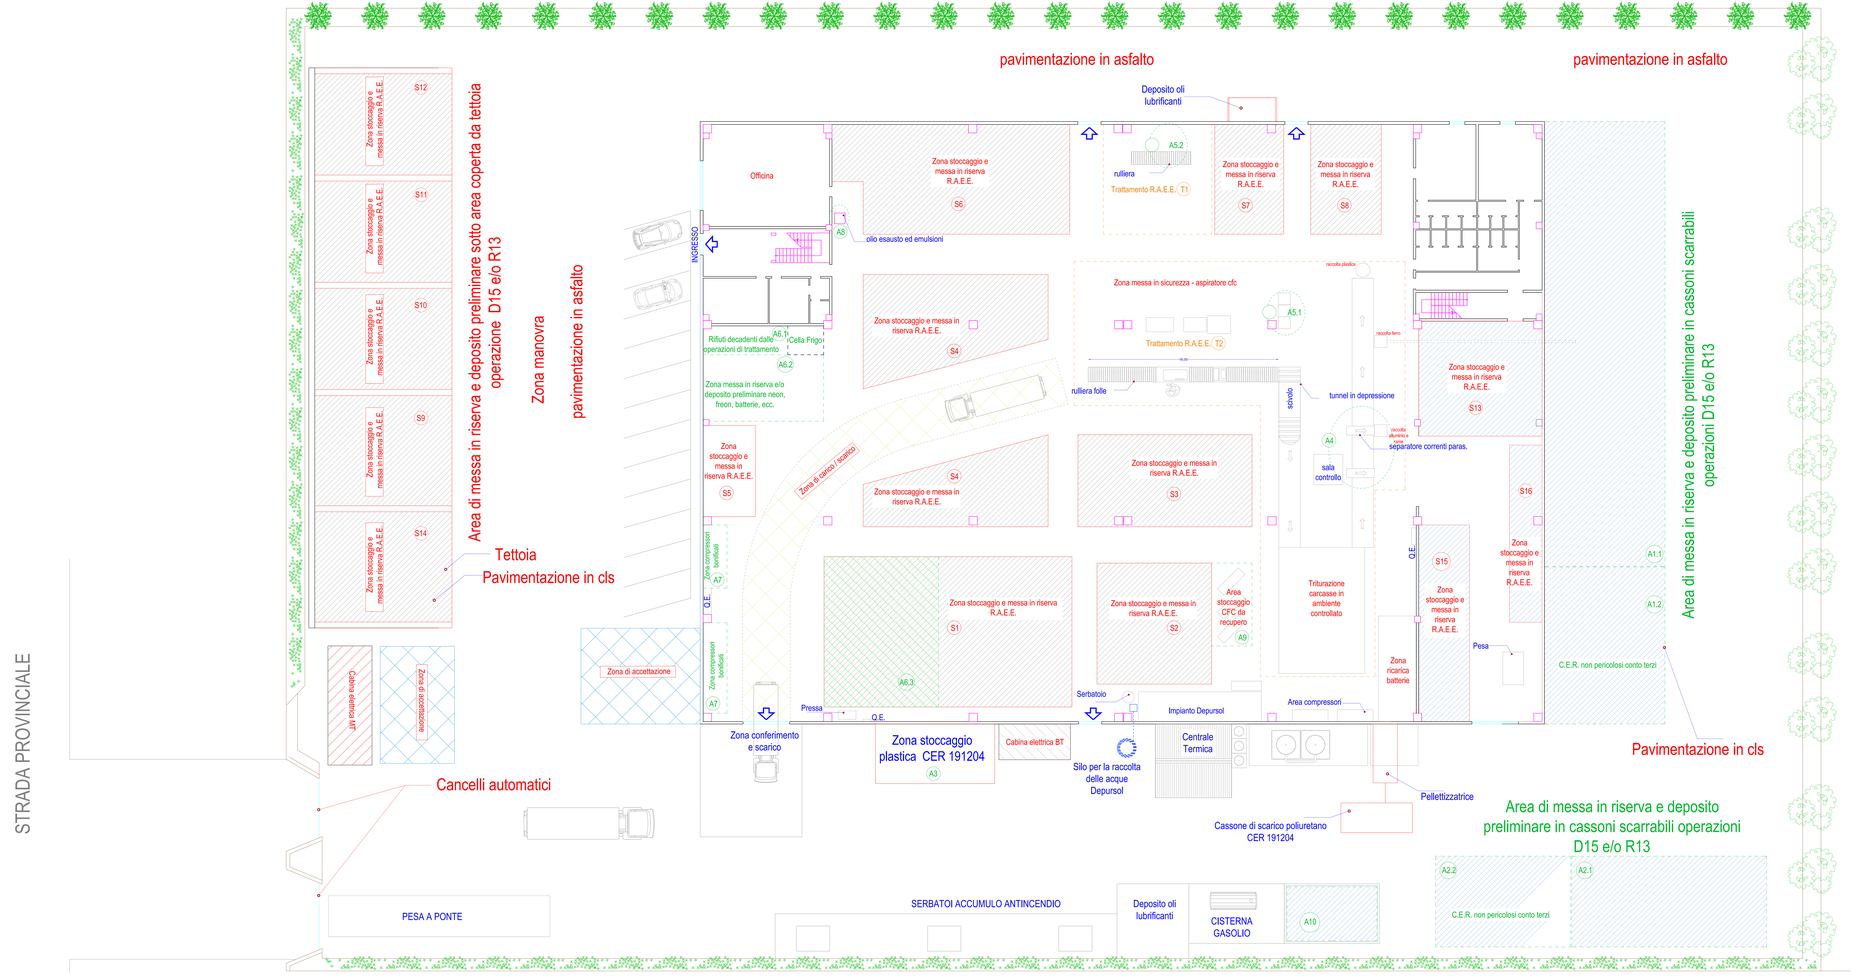

Ri.Plastic
recupero rifiuti elettrici ed elettronici

DOMANDA DI A.I.A. AI SENSI DEL D.Lgs. 152/2006

Titolo:
ACCUMULO TEMPORANEO E TRATTAMENTO
DI RIFIUTI PERICOLOSI E NON PERICOLOSI
Comune di Sessano del Molise (Is) - C.da Vicenne

REDATTO	APPROVATO	DESCRIZIONE E REVISIONE DOCUMENTO	DATA	REV.

Il Progettista:

Oggetto: PLANIMETRIA DELLE AREE DI STOCCAGGIO E LAVORAZIONE DEI RIFIUTI

Foglio: **2.3 / 3.4 / 3.5**

Data:

Scala: 1: 100