



COMUNE DI TUFARA
(Prov. di Campobasso)



**VARIANTE GENERALE AL PROGRAMMA DI FABBRICAZIONE
CON ANNESSO REGOLAMENTO EDILIZIO COMUNALE**



Allegato: 6A
scala: 1:2.000

Adottata con Del. Cons. Comun. n. _____ del _____
Il Sindaco _____
Il Segretario Comunale _____

Il Progettista _____


ELABORATO:
P.L.N. AREA ESTERNE AL CAPOLUOGO -
- AREA CIMITERIALE -
- LOCALITA' CRETA/PONTE S. ANGELO -

APPROVAZIONI:

Data: Giugno 2016

Aggior.:

Project house
architetto Michele Di Iorio - Via Garibaldi, 39 - 86100 Campobasso
mobile: +39 3391546862 - mail: michele.diorio@iscalfi.it - m.diorio@pec.archim.it

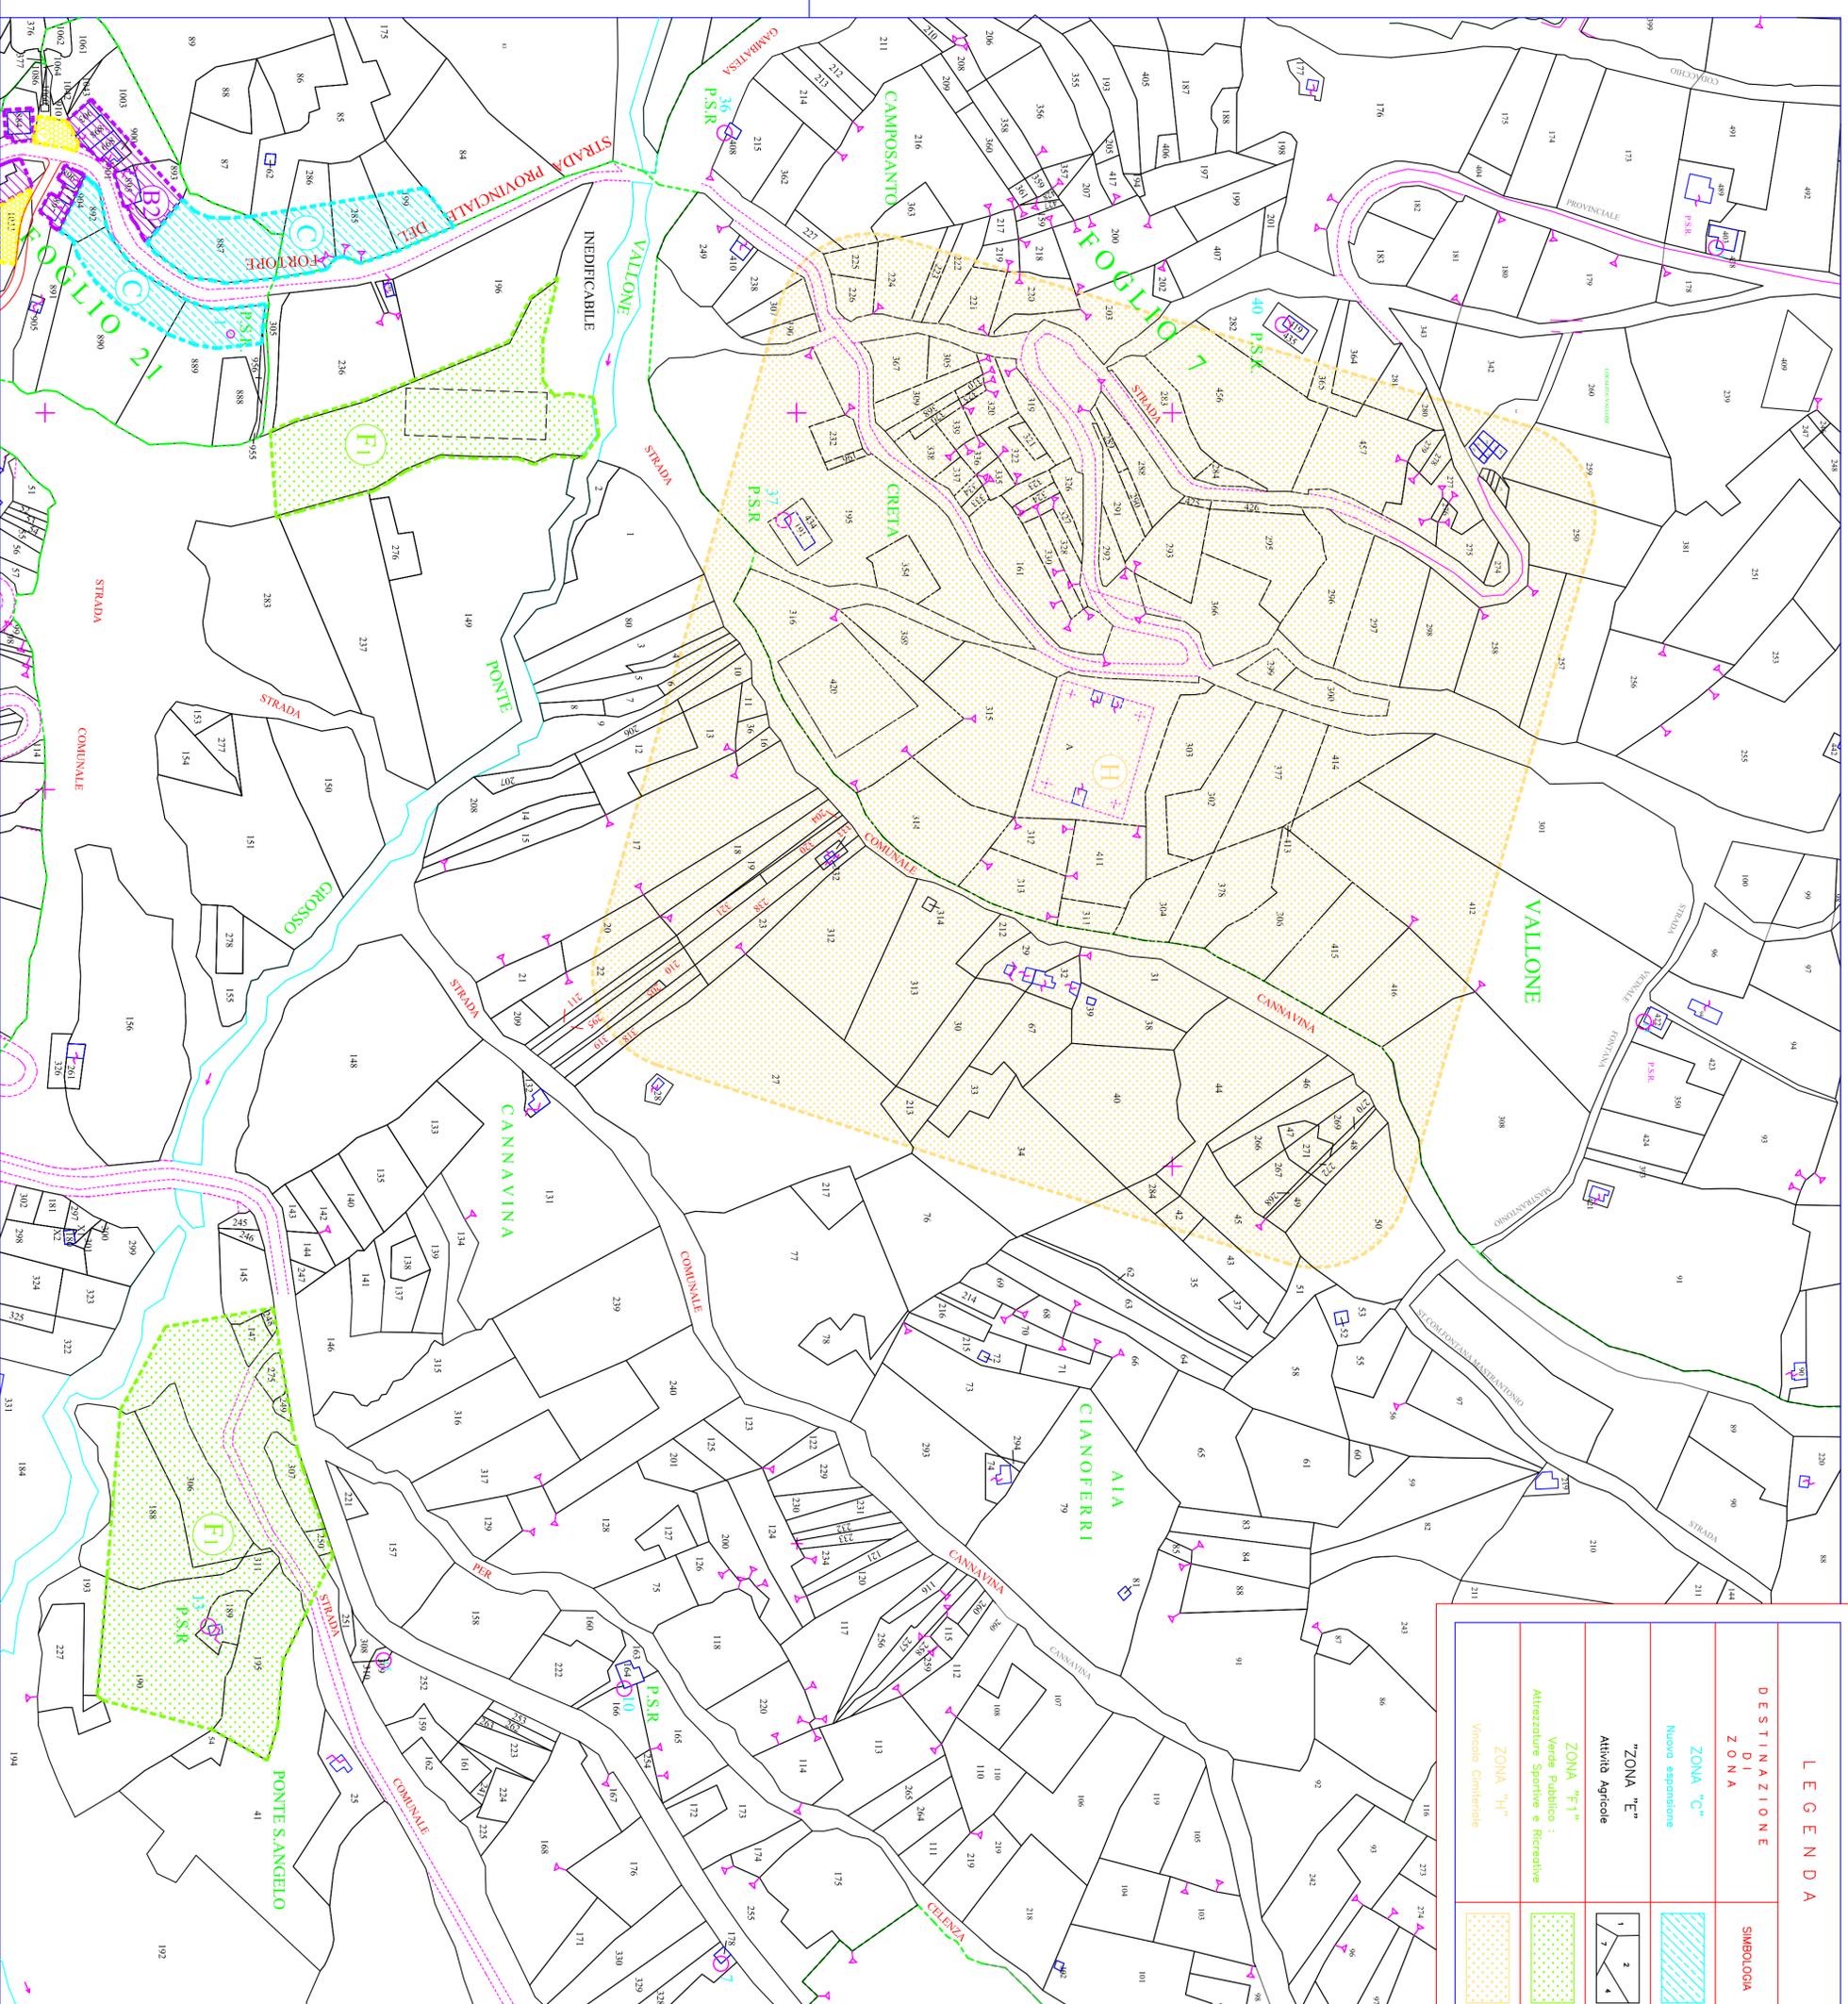

LEGENDA	
DESTINAZIONE ZONA	SIMBOLOGIA
ZONA "C" Nuove espansioni	
"ZONA "E" Attività Agricole	
ZONA "F" Verde Pubblico: Attrezzature Sportive e Ricreative	
ZONA "H" Vinece Cimiteriale	