



PIANTA SECONDO PIANO SEMINTERRATO

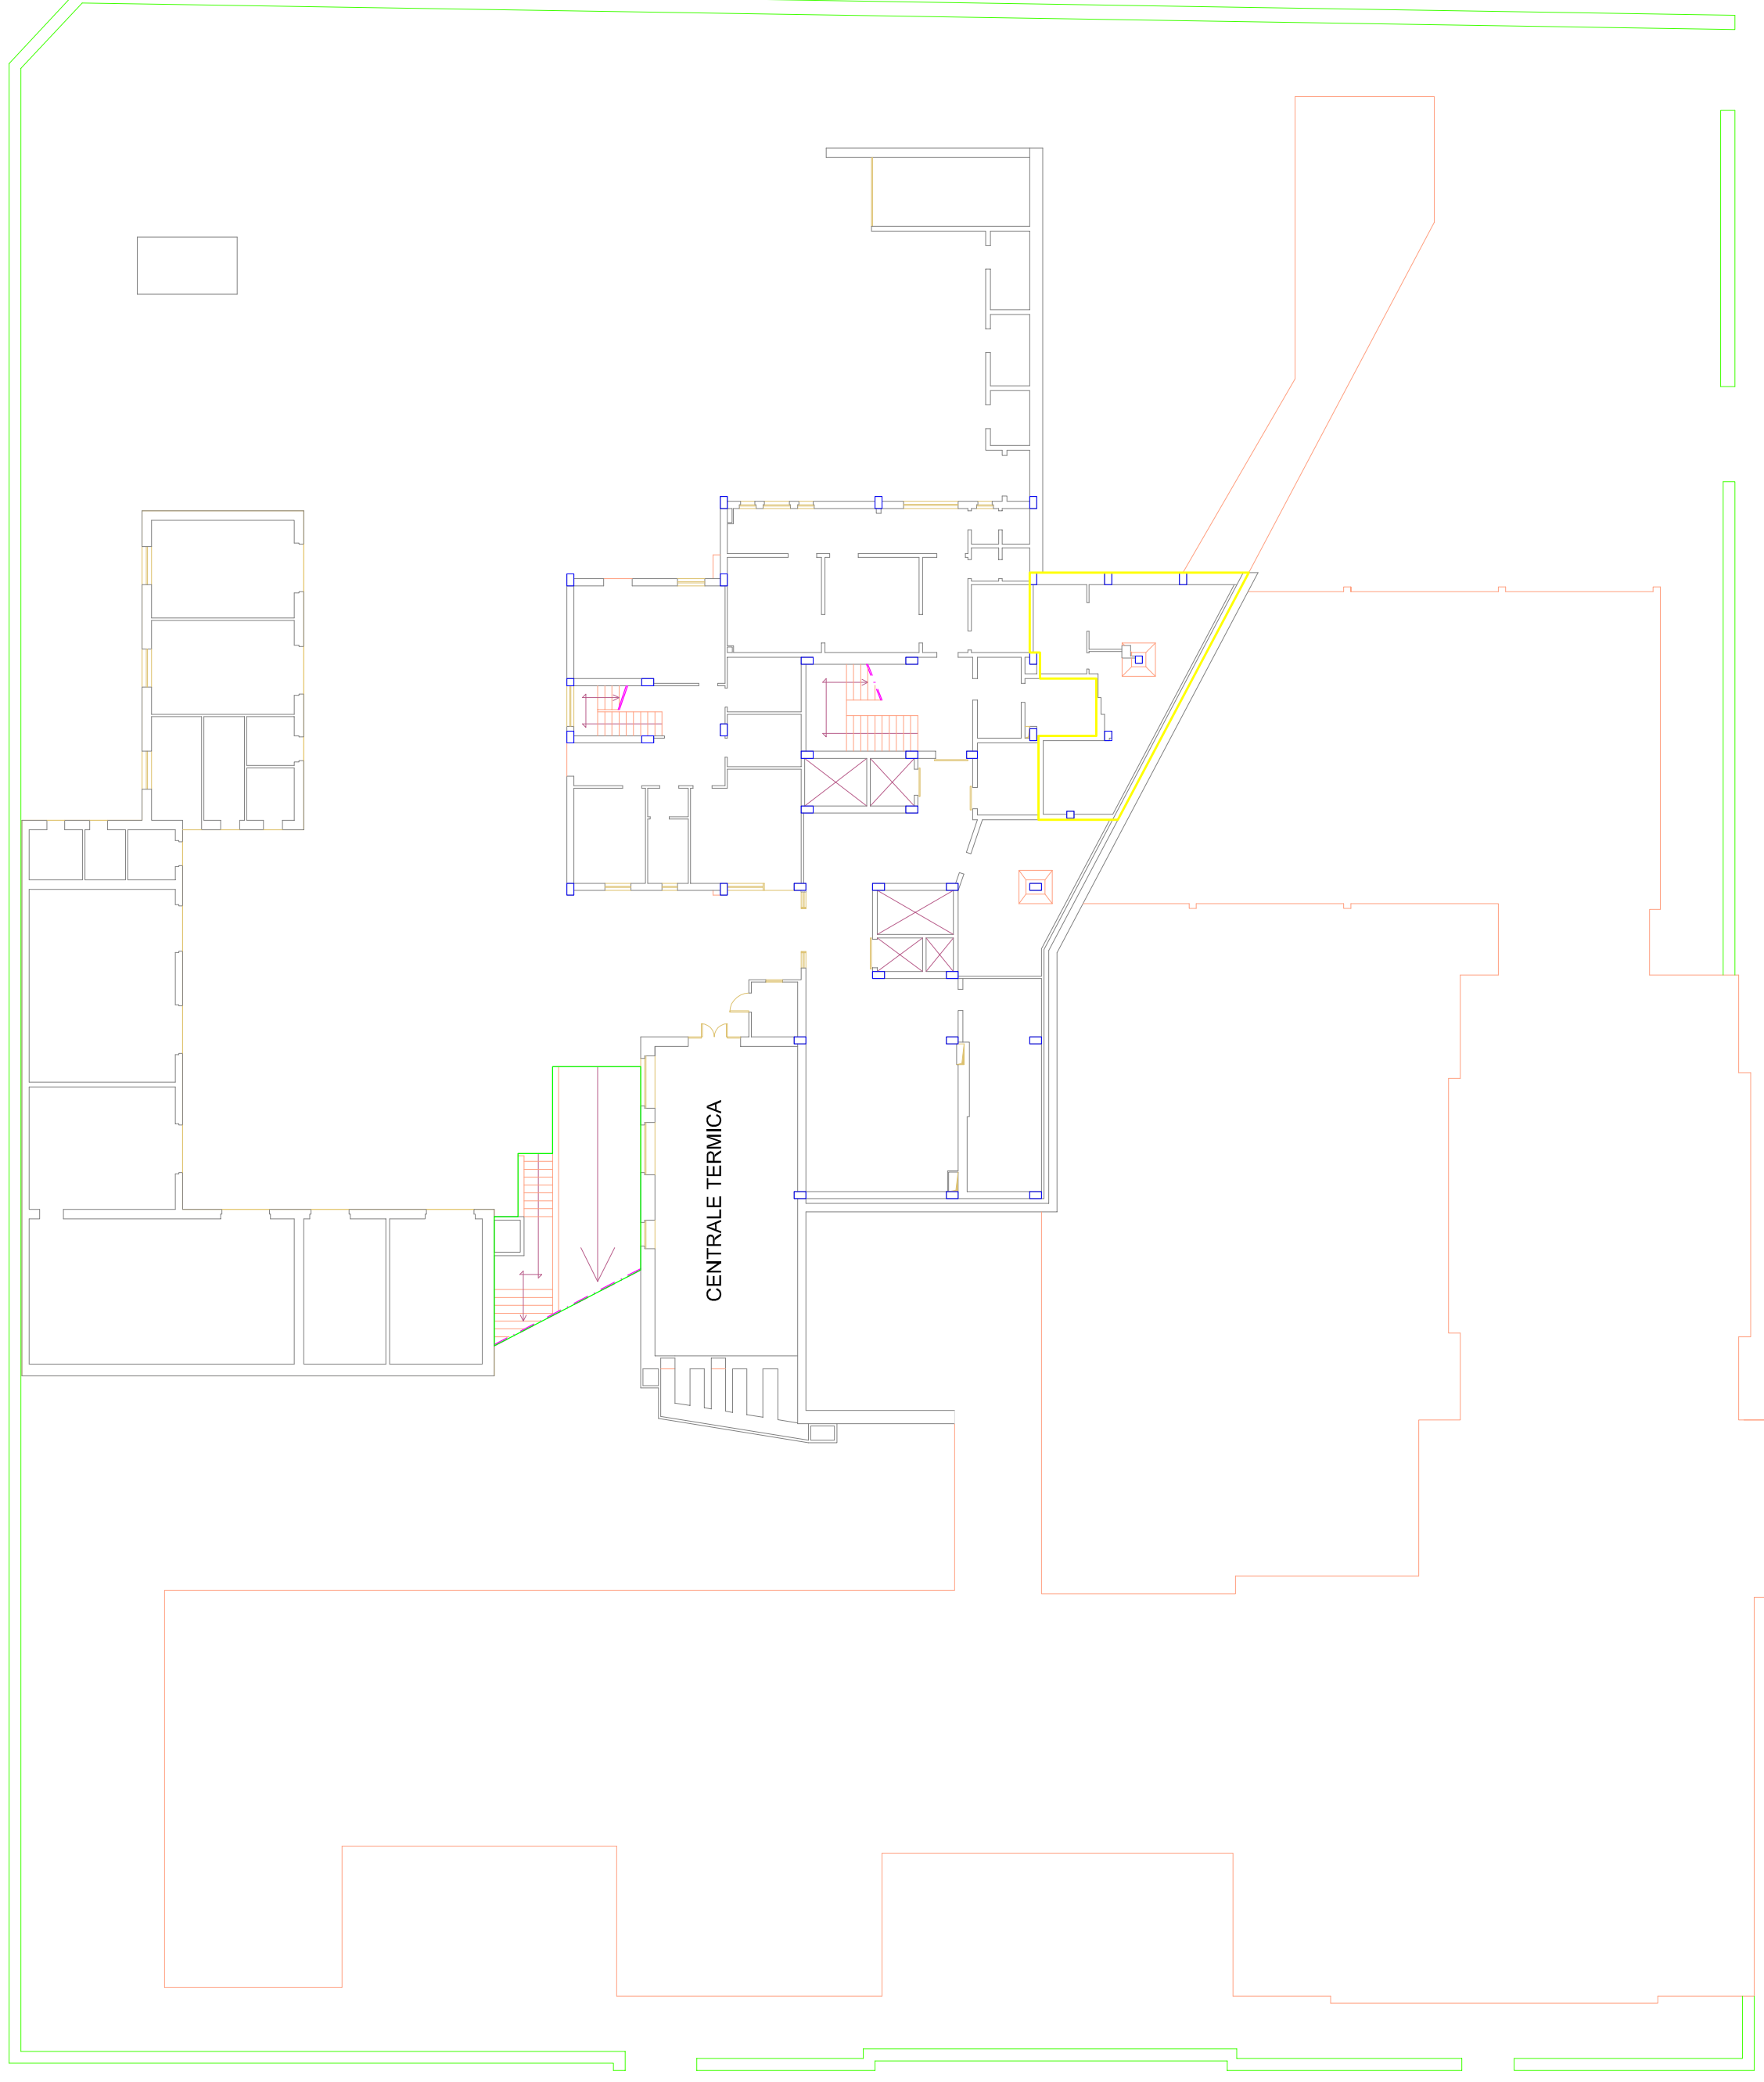

PIANTA PRIMO PIANO SEMINTERRATO

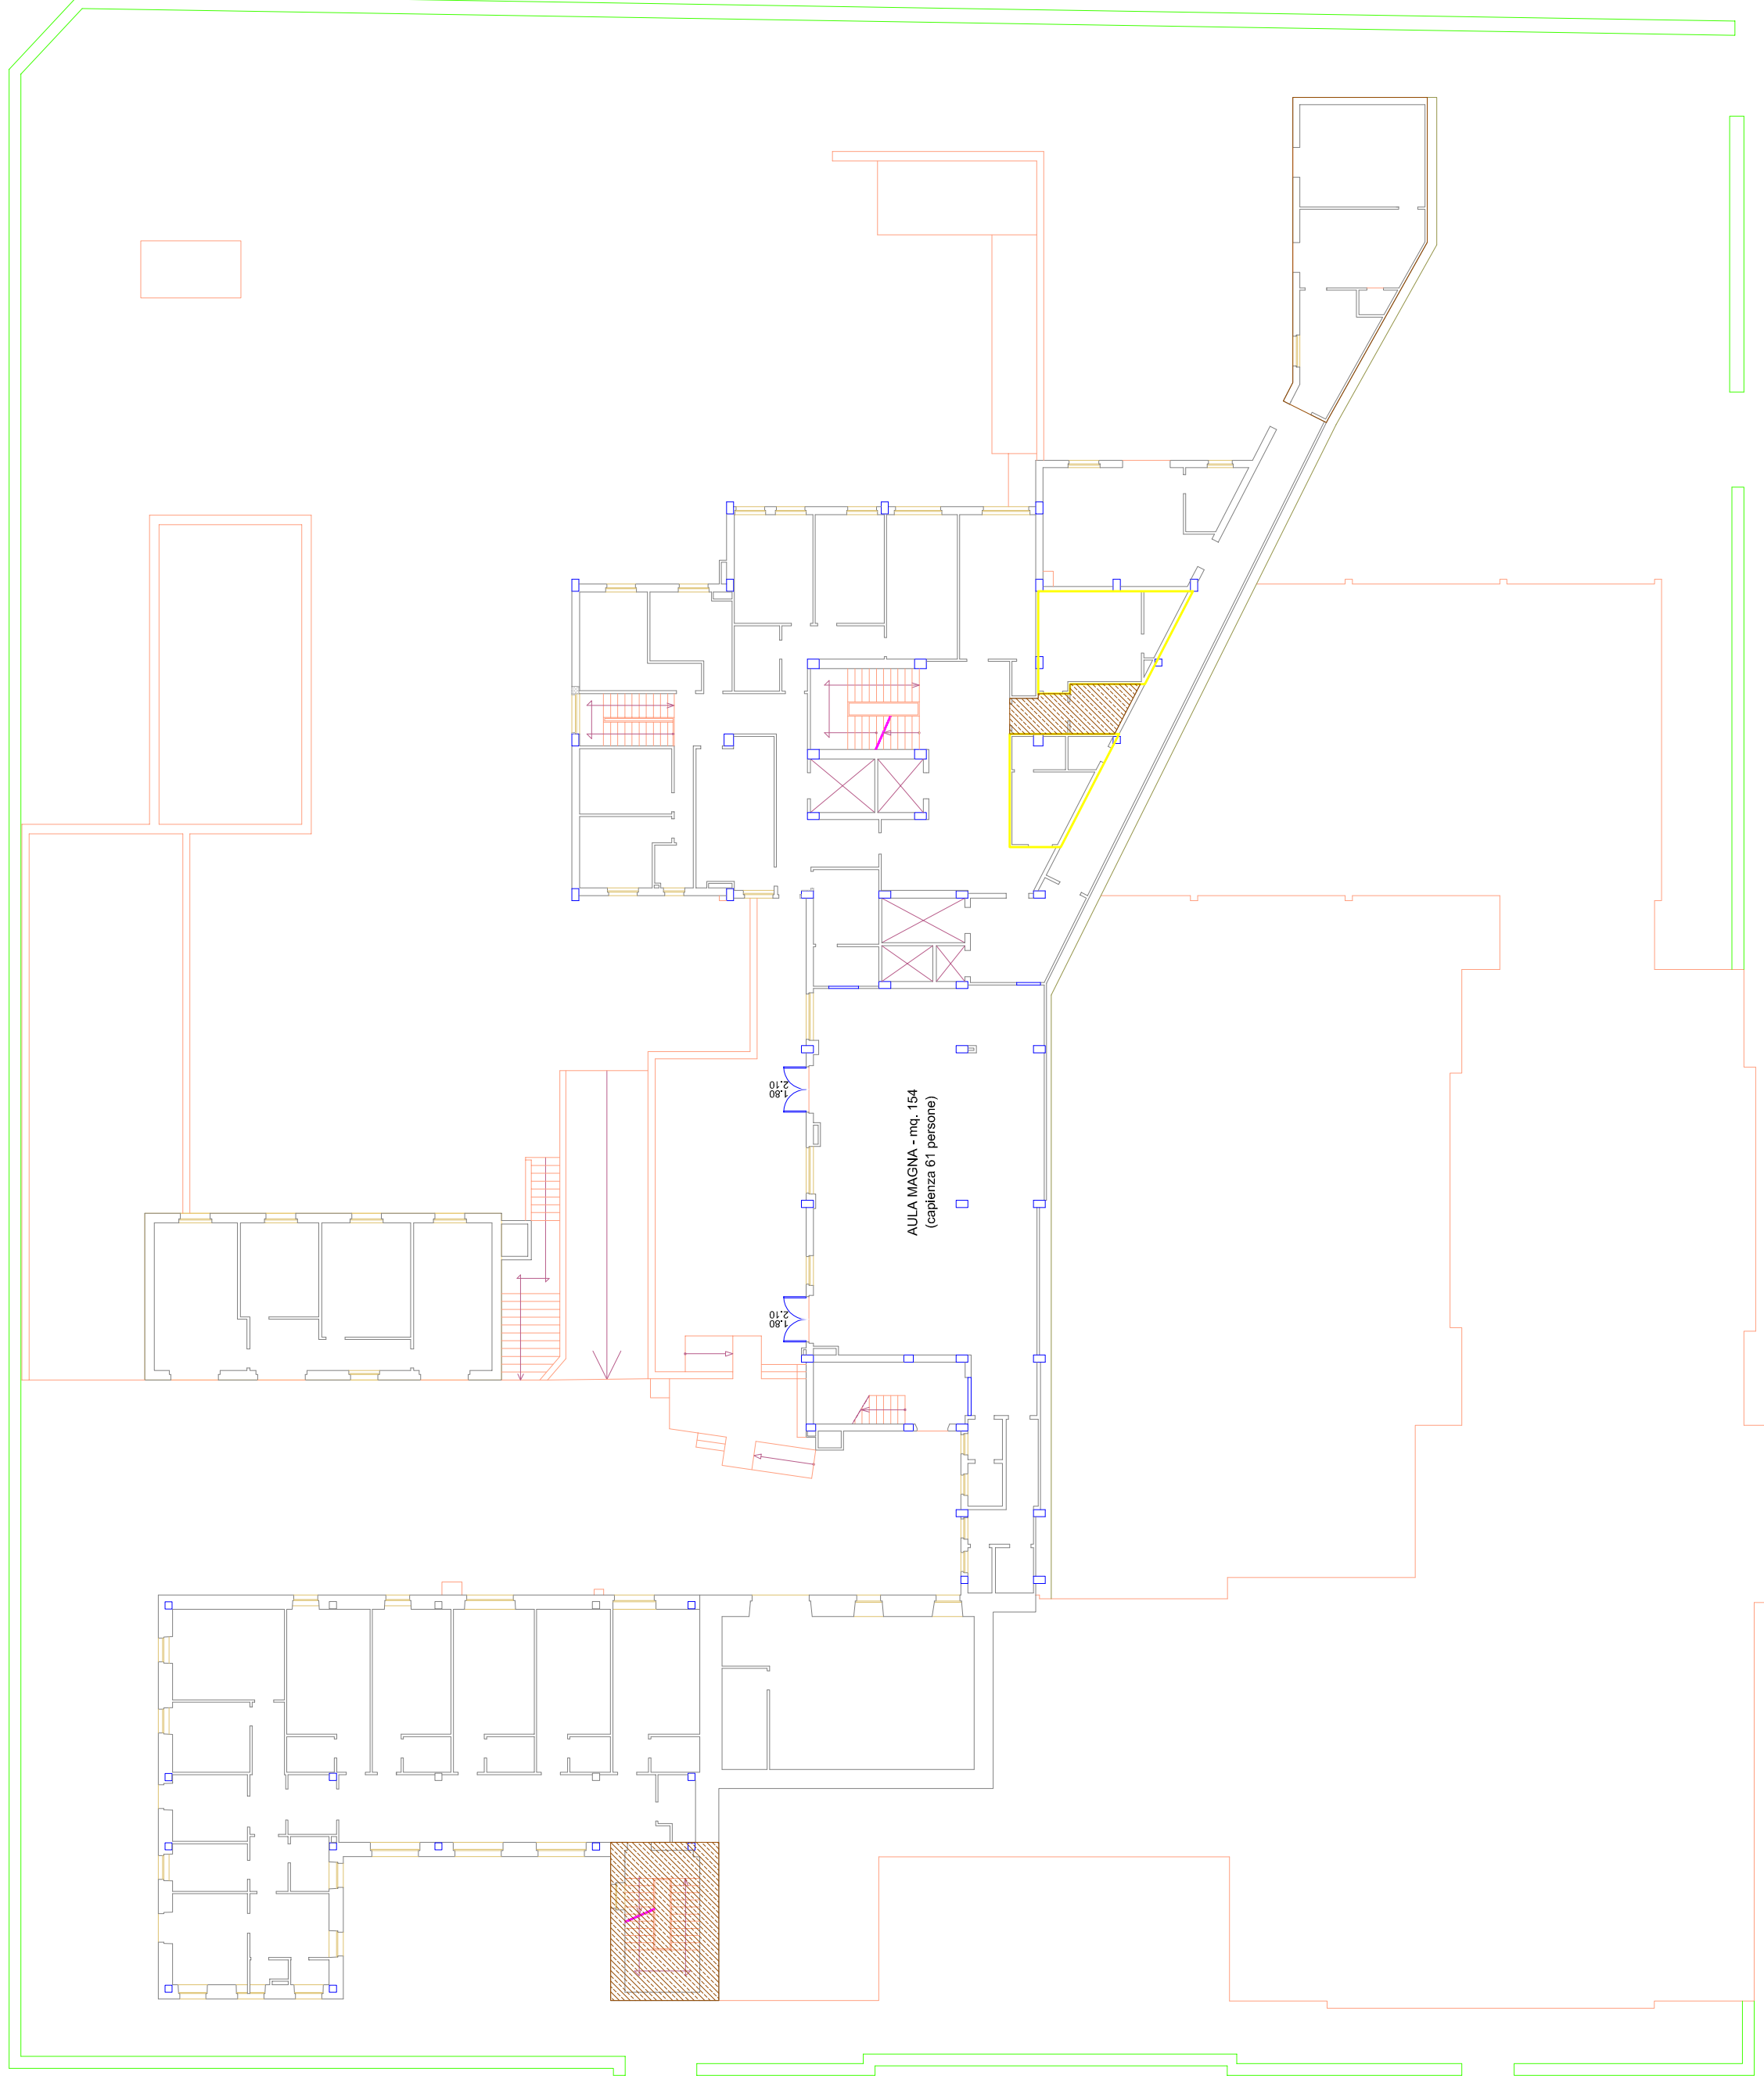


PIANTA PIANO RIALZATO



PIANTA PRIMO PIANO



PIANTA SECONDO PIANO

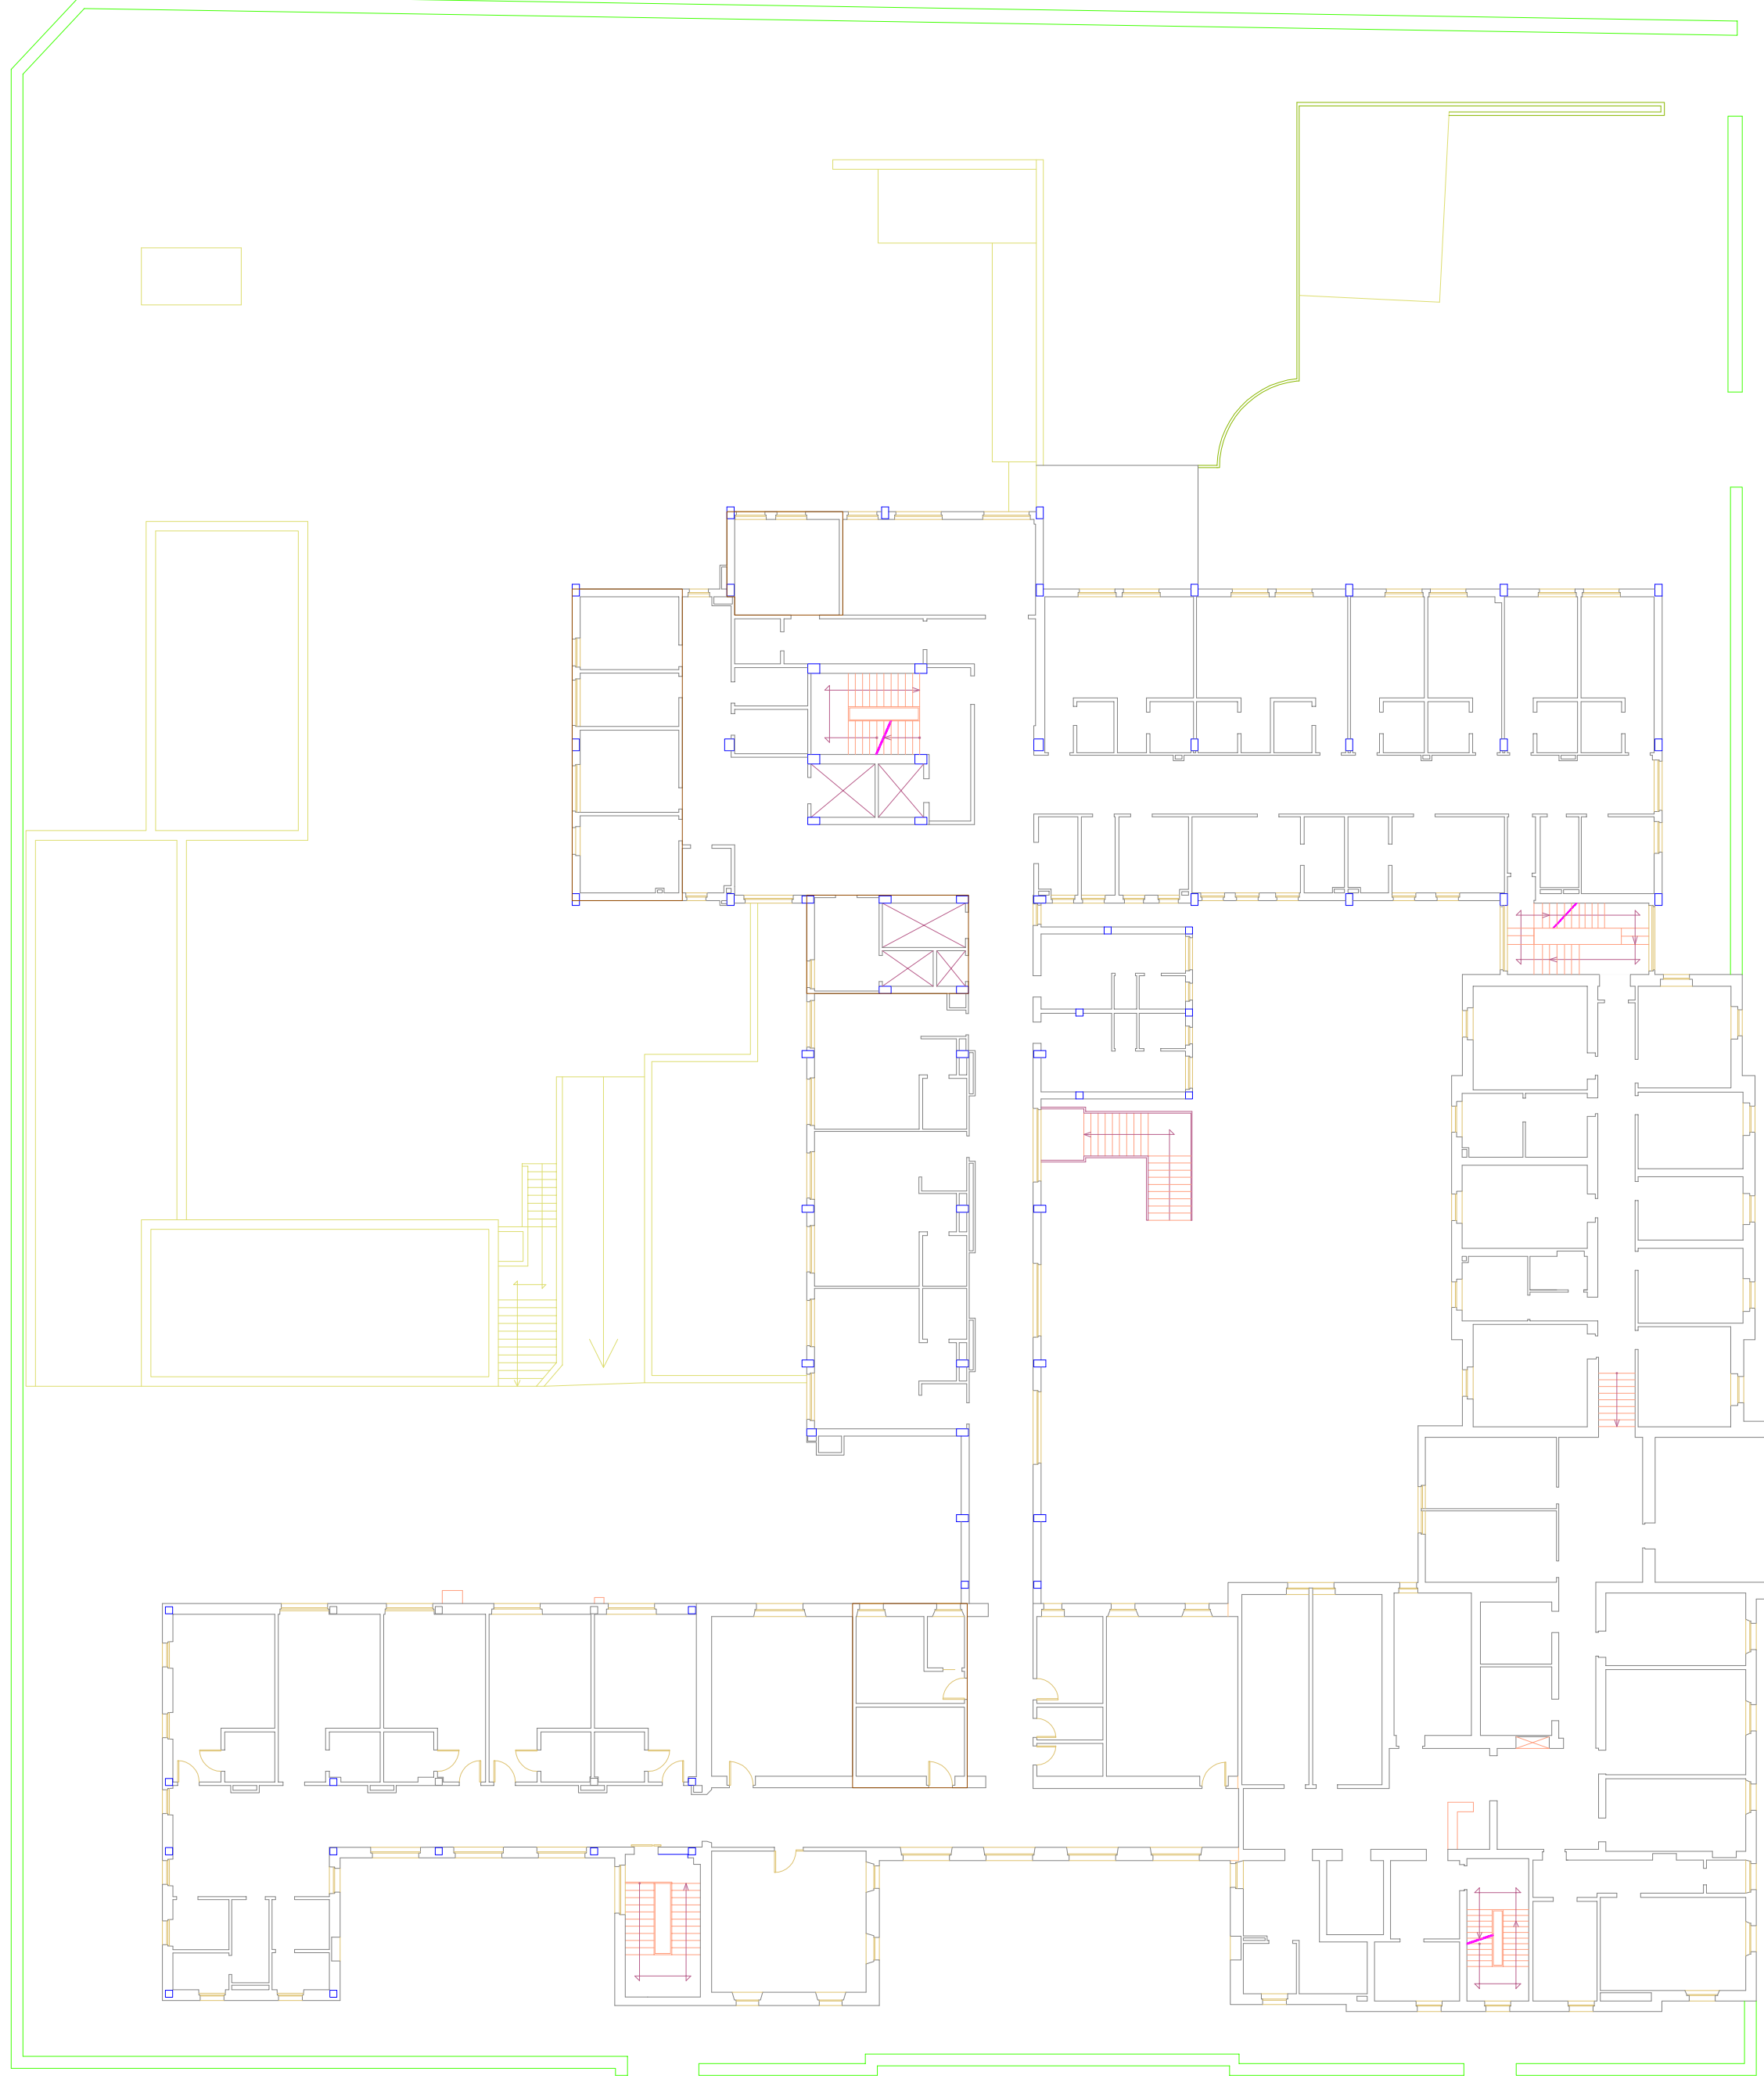

PIANTA TERZO PIANO

