

Procedura per il rilascio del Provvedimento Autorizzatorio Unico Regionale ai sensi dell'art.27-bis del D. Lgs. 152/2006 come modificato dal D.Lgs. 104/2017 - Intervento di manutenzione straordinaria (impianto di selezione) ed ampliamento bacino di smaltimento (discarica per rifiuti non pericolosi) da realizzare nel Comune di Guglionesi (CB) – Società proponente: Foglia Umberto S.r.l. – Seconda Specifica

Le seguenti specifiche tengono conto di quanto emerso nella Conferenza dei Servizi del 15.01.2019 il cui verbale è stato trasmesso con nota prot. 9141/2019 del 23.01.2019 del Servizio Valutazioni Ambientali della Regione Molise.

VEGETAZIONE

In conseguenza del nuovo Piano di Utilizzo delle Terre da scavo (Elab. D3 rev. 1 - novembre 2018), redatto a seguito delle richieste integrative conseguenti alla Conferenza dei Servizi del 24.09.2018, è stato riconsiderato il reimpianto della vegetazione, che ricomprende la rinaturalizzazione del corso d'acqua di interesse (Fosso Solagnone).

Le nuove fasi (complessivamente 5) in cui si articolano il Piano ed il processo di rinaturalizzazione suddetti, vengono illustrate negli "Schemi di sviluppo temporale terre da scavo – Reimpianto vegetazione", allegati al presente documento.

Tali fasi, strutturate in base allo sviluppo gestionale dell'impianto, vengono di seguito descritte, specificando che a riguardo della "tempistica" le date indicate si riferiscono alle ipotesi contenute in progetto, ovvero con inizio della fase gestionale al 01.09.2019:

- **Fase 1** – Stato Attuale: si riferisce alla situazione attuale, dove sono presenti i seguenti elementi: cipressi di Layland che rappresentano le barriere verdi degli impianti esistenti, Pioppi e Salici in sponda sinistra del Fosso Solagnone, nel tratto di pertinenza della discarica esistente, ulivi presenti a margine dell'area B;
- **Fase 2** – Predisposizione I° Stralcio: si riferisce alla fine lavori del I° lotto di discarica e fine lavori dell'attiguo impianto biometano, in corso di realizzazione. In questa fase, in cui 39.919 mc di terreno di scavo del I° Stralcio verranno definitivamente collocati nella cava individuata per il deposito definitivo del terreno in esubero in loc. Chiaiate del Comune di Guglionesi (collocazione esterna al cantiere), saranno presenti i seguenti elementi: messa a dimora delle barriere verdi con cipressi di Layland (completamento), messa a dimora di Pioppi e Salici in sponda sinistra del Fosso Solagnone (completamento), deposito provvisorio terreno di scavo nell'area B (per la copertura

giornaliera), deposito intermedio terreno per copertura vecchia e attuale discarica nelle aree del secondo e terzo stralcio, copertura della vecchia discarica, copertura di una porzione della discarica attualmente in esercizio. Tempistica: questa condizione si verificherà con la messa in esercizio del primo lotto di discarica: data presumibile 01.09.2019 e si manterrà fino ai lavori del II° stralcio (data presunta: 01.01.2024);

- **Fase 3** – Predisposizione II° Stralcio: si materializzerà nel periodo che intercorre tra l'inizio dei lavori del II° stralcio e l'inizio dei lavori del III° stralcio dove saranno presenti i seguenti elementi: completamento copertura della discarica attualmente in esercizio ed inerbimento (con conseguente eliminazione del deposito intermedio nell'area del secondo e terzo stralcio), scavo e predisposizione dell'area del secondo stralcio, copertura definitiva di una parte dell'area del primo stralcio, rimodellamento definitivo terreno di scavo e vegetazione nell'area A con messa a dimora di filari di ulivi; rimane in essere il deposito provvisorio di terreno nell'area B (utilizzato per le ricoperture giornaliere). Tempistica: dal 01.01.2024 sino ai lavori del terzo stralcio di discarica, previsto nell'anno 2028;

- **Fase 4** – Predisposizione III° Stralcio: si riferisce al periodo di conclusione dei lavori del terzo stralcio dove saranno presenti i seguenti ulteriori elementi: scavo e predisposizione dell'area del terzo stralcio, copertura definitiva dell'area del primo stralcio e prosecuzione della fase gestionale nel II° stralcio (con collocazione della copertura definitiva in una sua porzione), rimodellamento definitivo di terreno in una porzione dell'area B (gradonature a valle dell'accumulo) con parziale impianto della vegetazione (filari di ulivi), deposito provvisorio di terreno nel pianoro dell'area B (da utilizzare per la copertura giornaliera e l'area di raccordo). Tempistica: questa situazione si avrà dal periodo di predisposizione del terzo stralcio, previsto nell'anno 2028 fino al termine della fase gestionale prevista al 31.08.2036, con aumento progressivo delle aree di copertura definitiva della discarica e del completamento del rimodellamento definitivo del terreno nell'area B.

- **Fase 5** – Termine fase gestionale: si riferisce all'inizio della fase post-gestionale, con completo ripristino ambientale delle aree al termine della fase gestionale, la collocazione delle terre depositate provvisoriamente nell'area B sia per la copertura definitiva nonché per la collocazione nell'area di raccordo (ricompresa tra la discarica e l'area B). Il termine della fase di ripristino ambientale è previsto al 31.12.2039; in questa fase sarà attuato il rimodellamento definitivo di tutte le aree, nonché l'inerbimento e la messa a dimora delle piantumazioni previste nelle medesime aree.

VALUTAZIONE DELLE INCIDENZE

Come già noto, le presenti specifiche si rendono necessarie in conseguenza della rimodulazione del Piano di Utilizzo delle Terre e Rocce da scavo (Elab. D3-rev. 1, trasmesso dal proponente con nota prot. n° 323/2018 del 15.11.2018).

In sintesi, la rimodulazione del Piano si manifesta nella individuazione di un'area adiacente al sito di ampliamento della discarica (sponda sinistra del Fosso Solagnone) senza occupare l'area originariamente individuata in sponda destra del medesimo corso d'acqua.


Tenuto conto che l'ambito territoriale rimane il medesimo e, complessivamente, l'estensione della nuova area risulta inferiore a quella originaria, le incidenze delle movimentazioni sulle componenti ambientali non subiranno variazioni significative rispetto a quanto già valutato.

-----oooooooo-----

Allegati:

- Schema sviluppo temporale della vegetazione - Fase 1;
- Schema sviluppo temporale della vegetazione - Fase 2;
- Schema sviluppo temporale della vegetazione - Fase 3;
- Schema sviluppo temporale della vegetazione - Fase 4;
- Schema sviluppo temporale della vegetazione - Fase 5.


**SCHEMA SVILUPPO TEMPORALE TERRE DA SCAVO
REIMPIANTO VEGETAZIONE
Fase 1 - Stato Attuale**

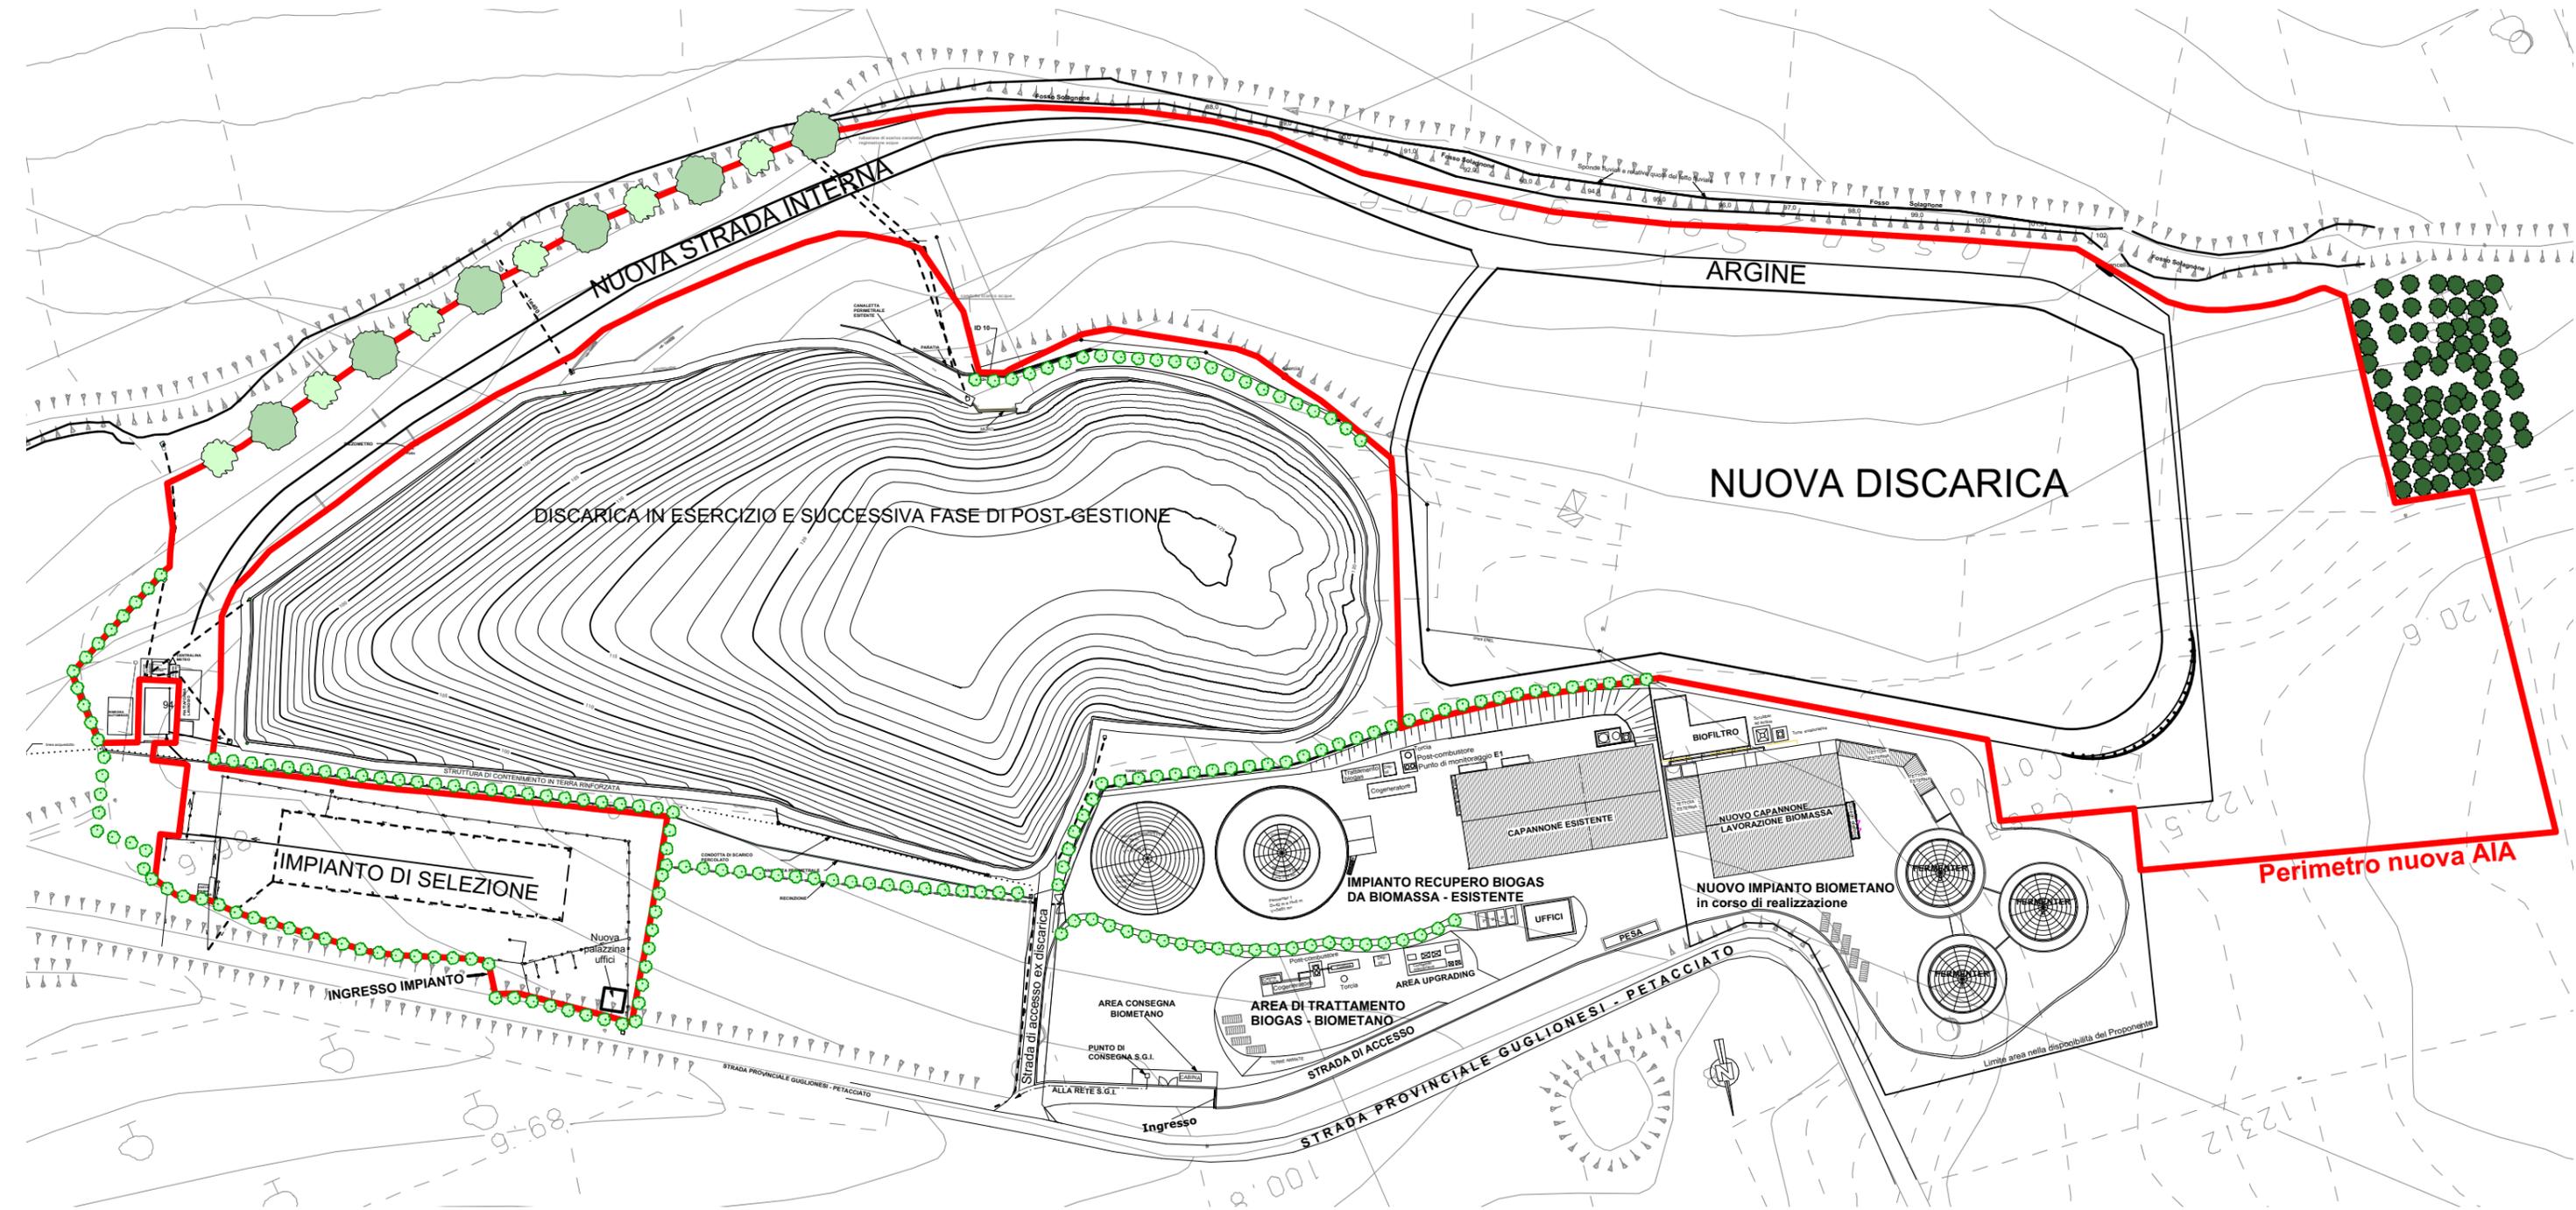

LEGENDA

-  cipressi di Layland
-  pioppi e salici sponda sinistra Fosso Solagnone
-  ulivi


**SCHEMA SVILUPPO TEMPORALE TERRE DA SCAVO
REIMPIANTO VEGETAZIONE
Fase 2 - Predisposizione I Stralcio**

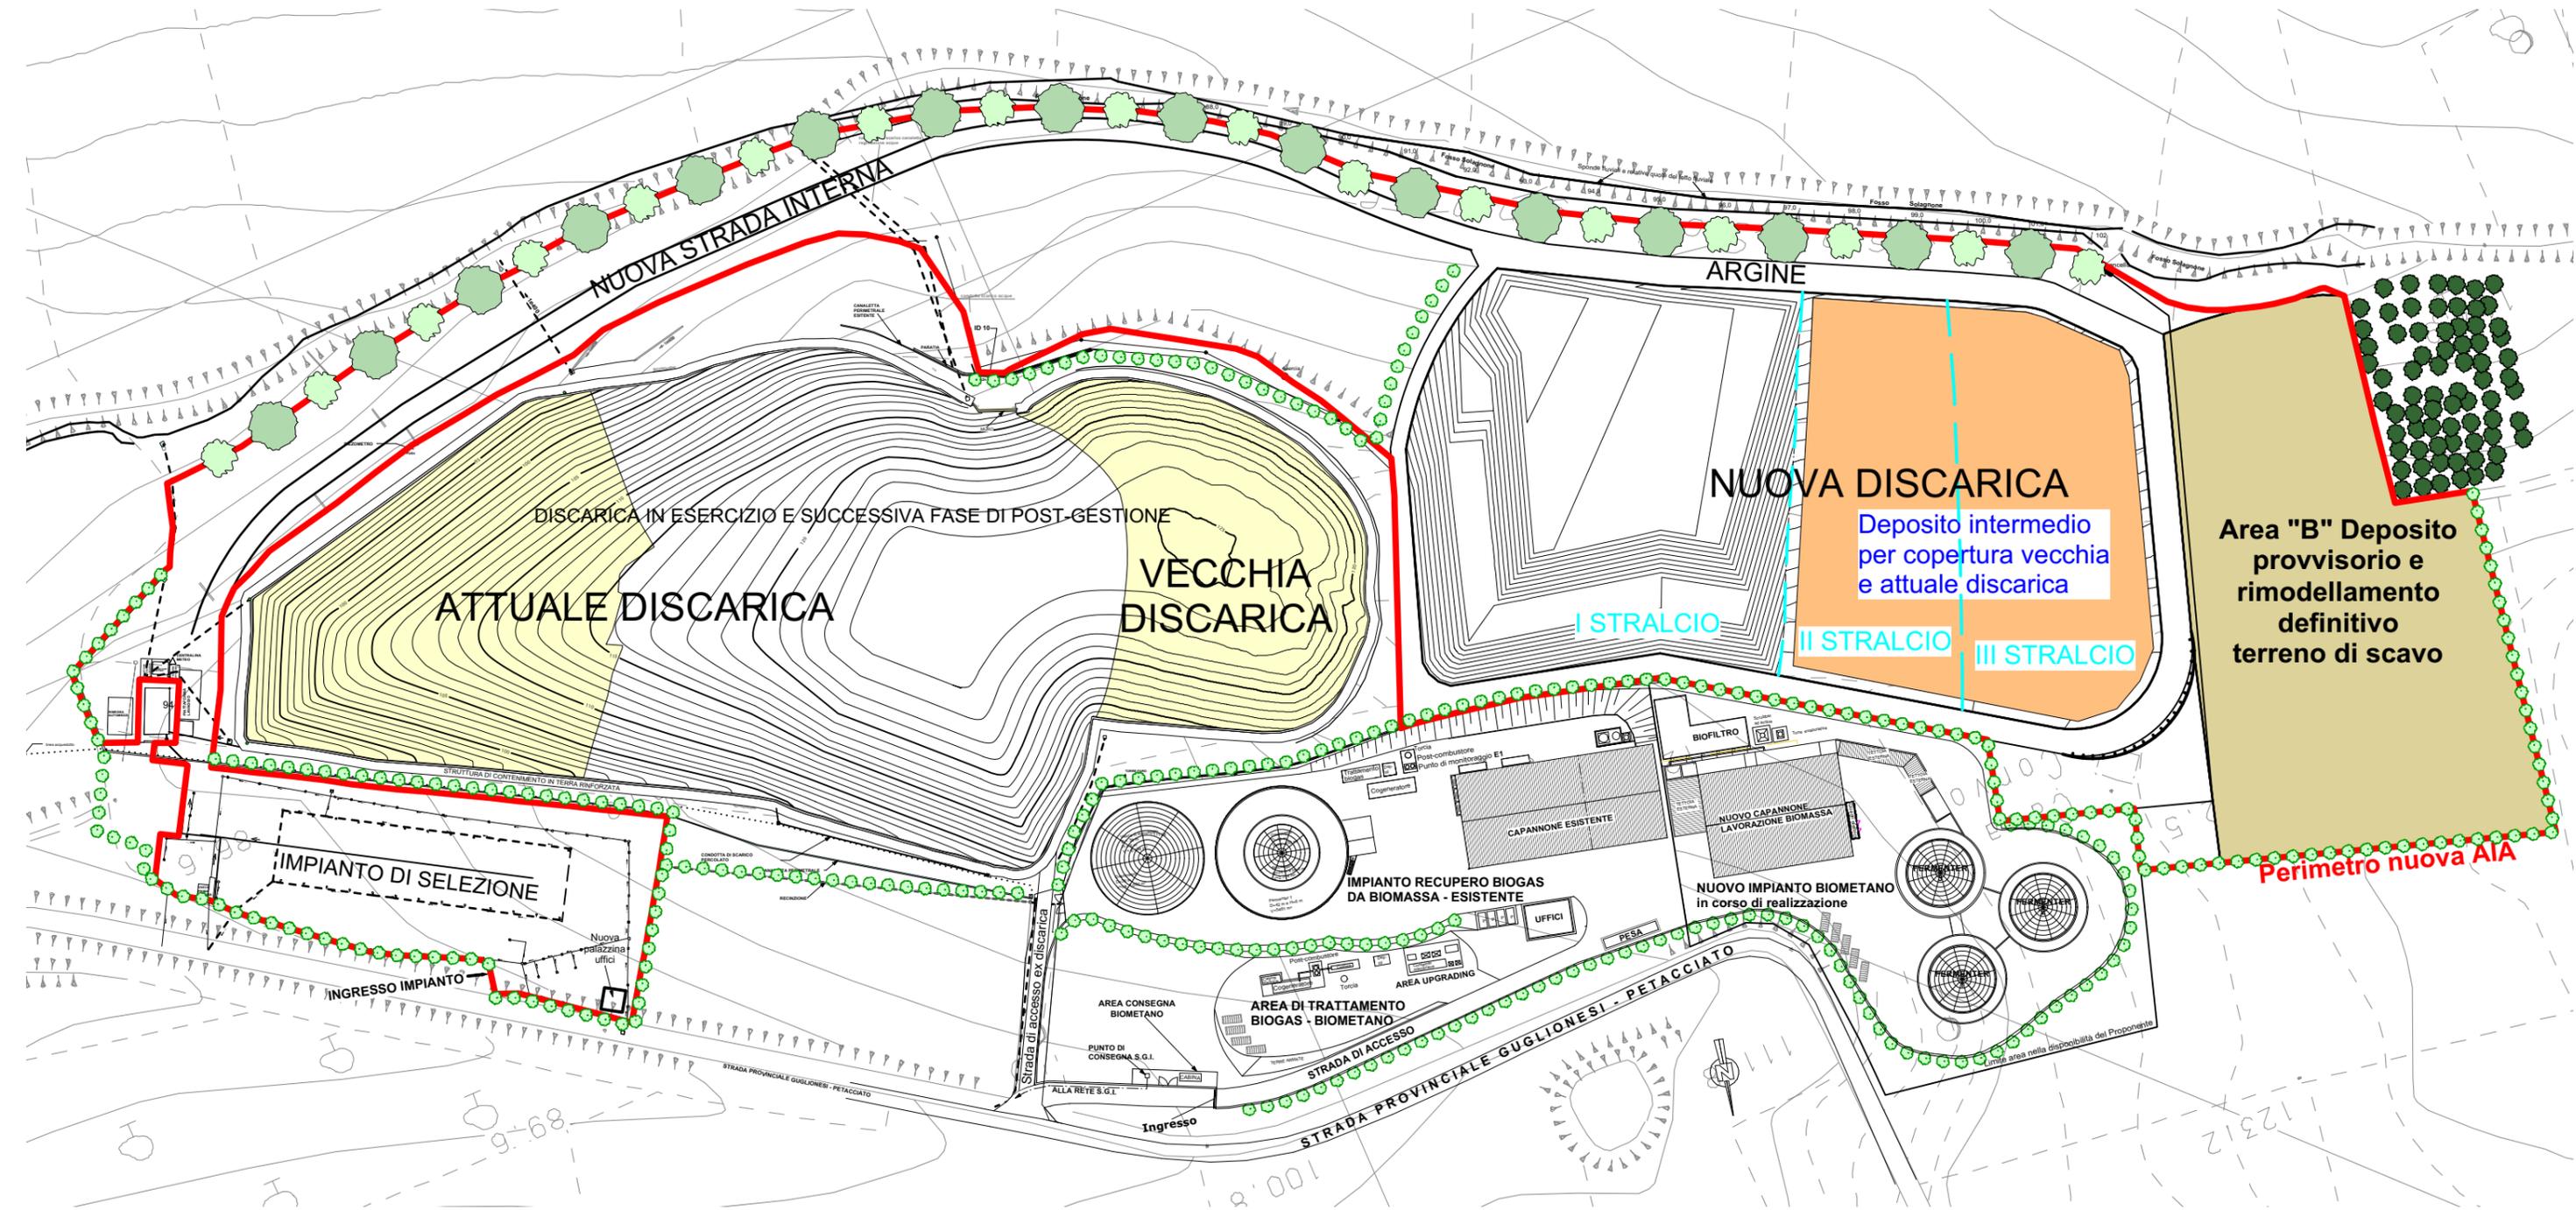

LEGENDA

-  cipressi di Layland
-   pioppi e salici sponda sinistra Fosso Solagnone
-   ulivi
-  inerbimento del corpo discarica (sito attualmente in esercizio)


**SCHEMA SVILUPPO TEMPORALE TERRE DA SCAVO
REIMPIANTO VEGETAZIONE
Fase 3 - Predisposizione II Stralcio**

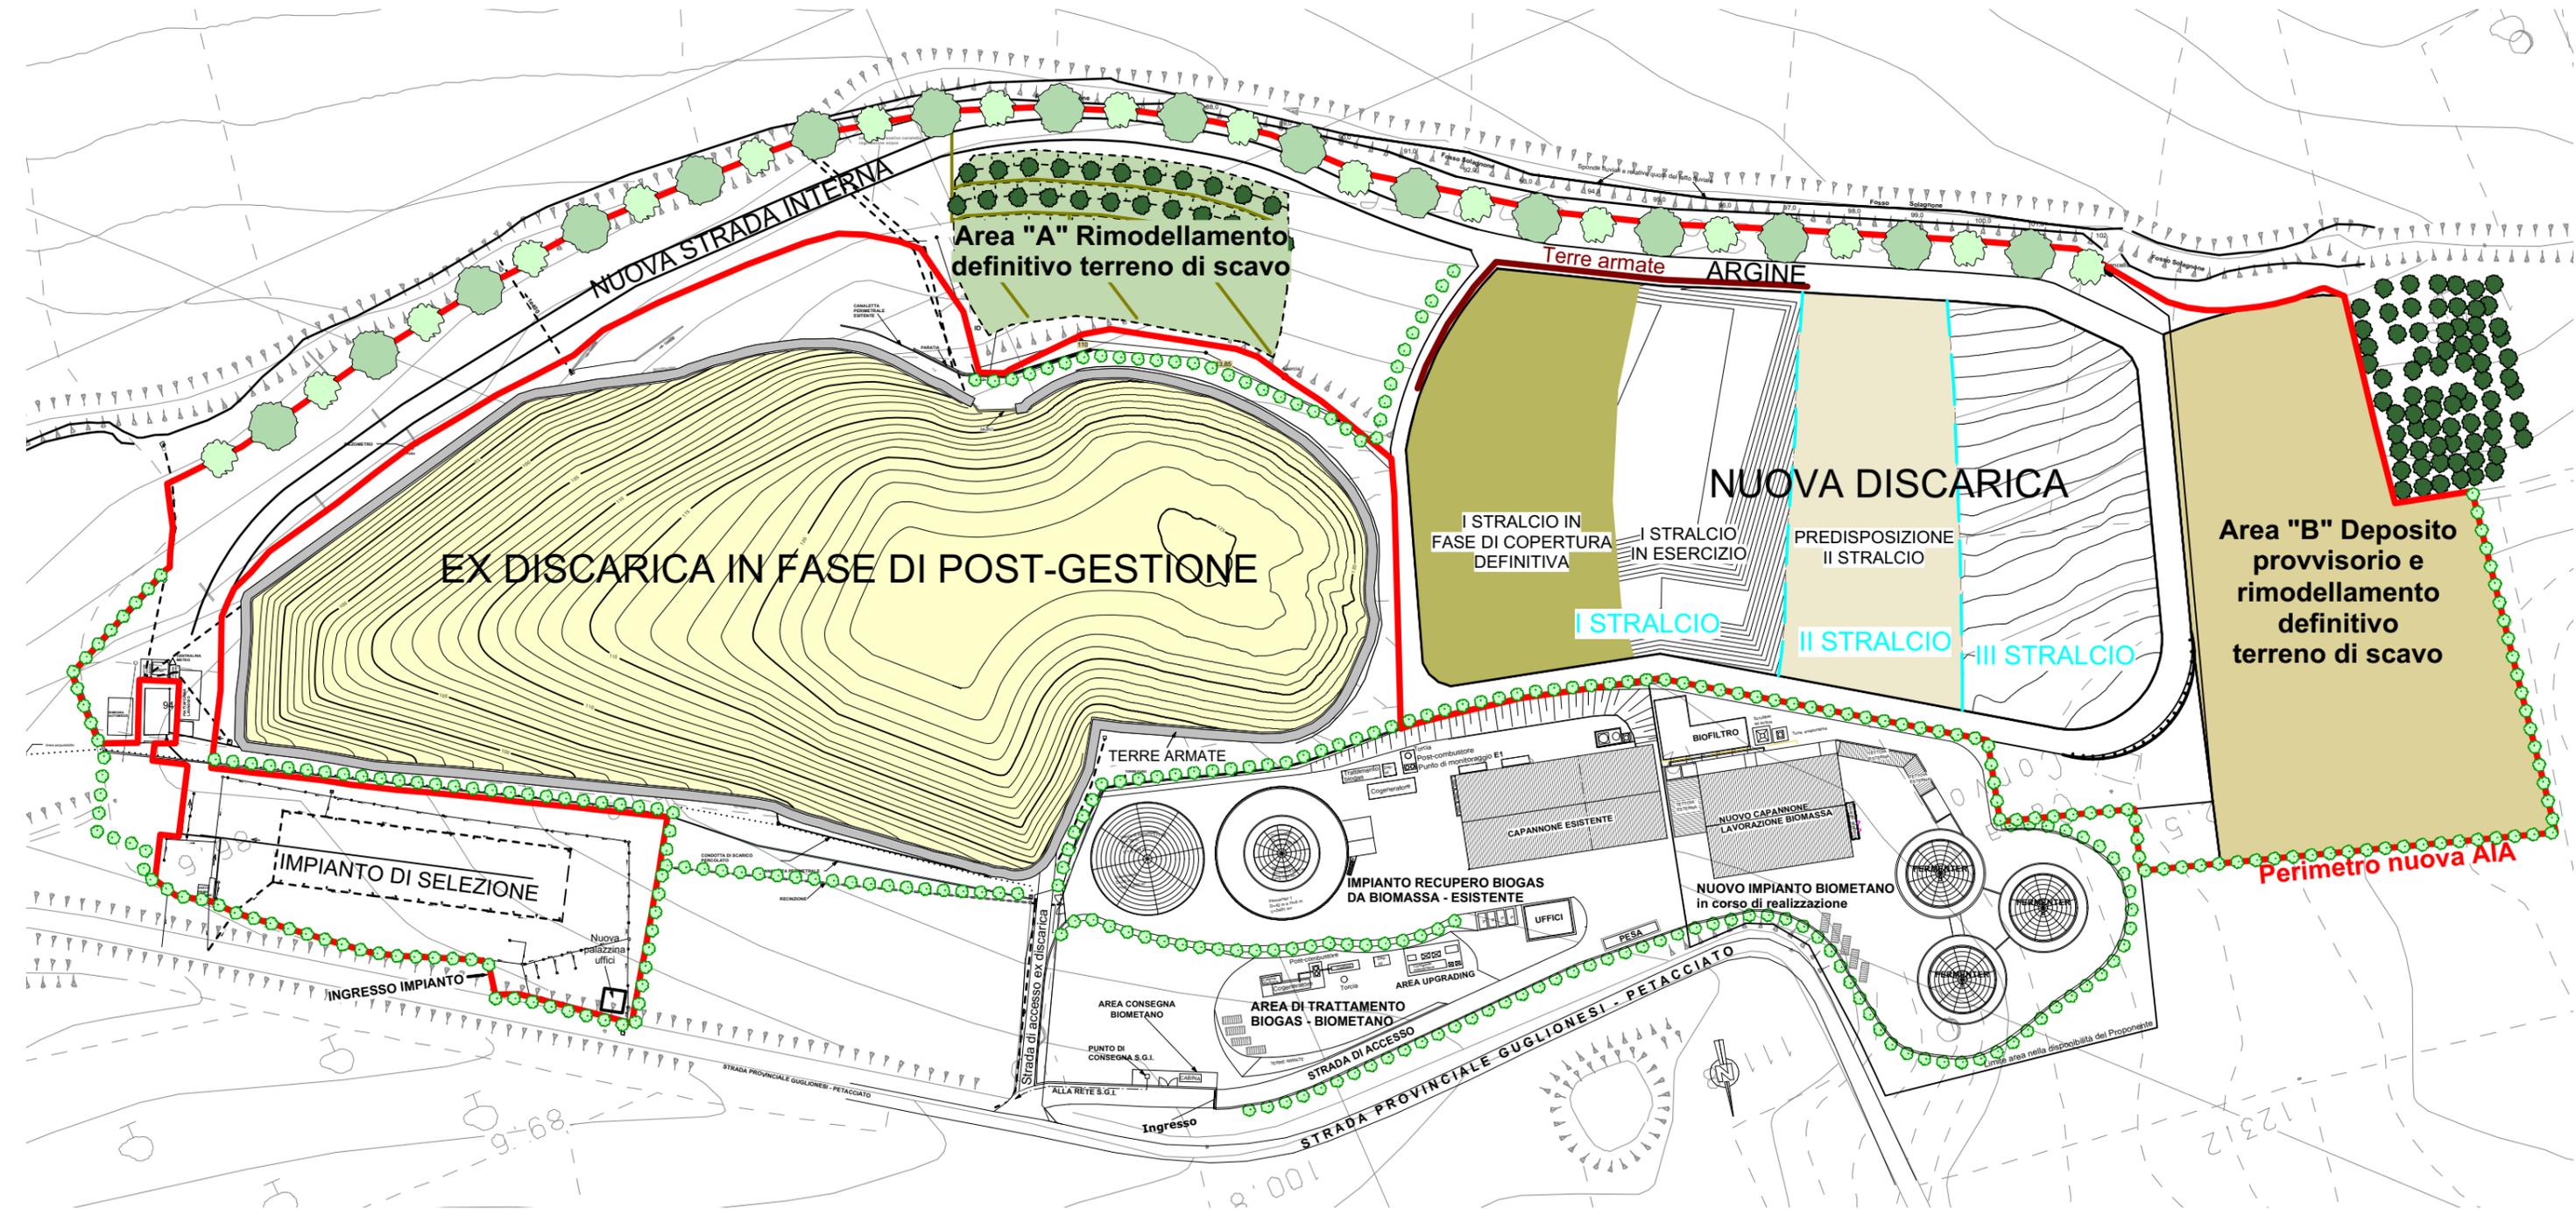

LEGENDA

-  cipressi di Layland
-  pioppi e salici sponda sinistra Fosso Solagnone
-  ulivi disposti in filari
-  inerbimento del corpo discarica (sito attualmente in esercizio)
-  inerbimento del corpo discarica (sito di ampliamento)
-  inerbimento aree deposito terre da scavo


**SCHEMA SVILUPPO TEMPORALE TERRE DA SCAVO
REIMPIANTO VEGETAZIONE
Fase 4 - Predisposizione III Stralcio**

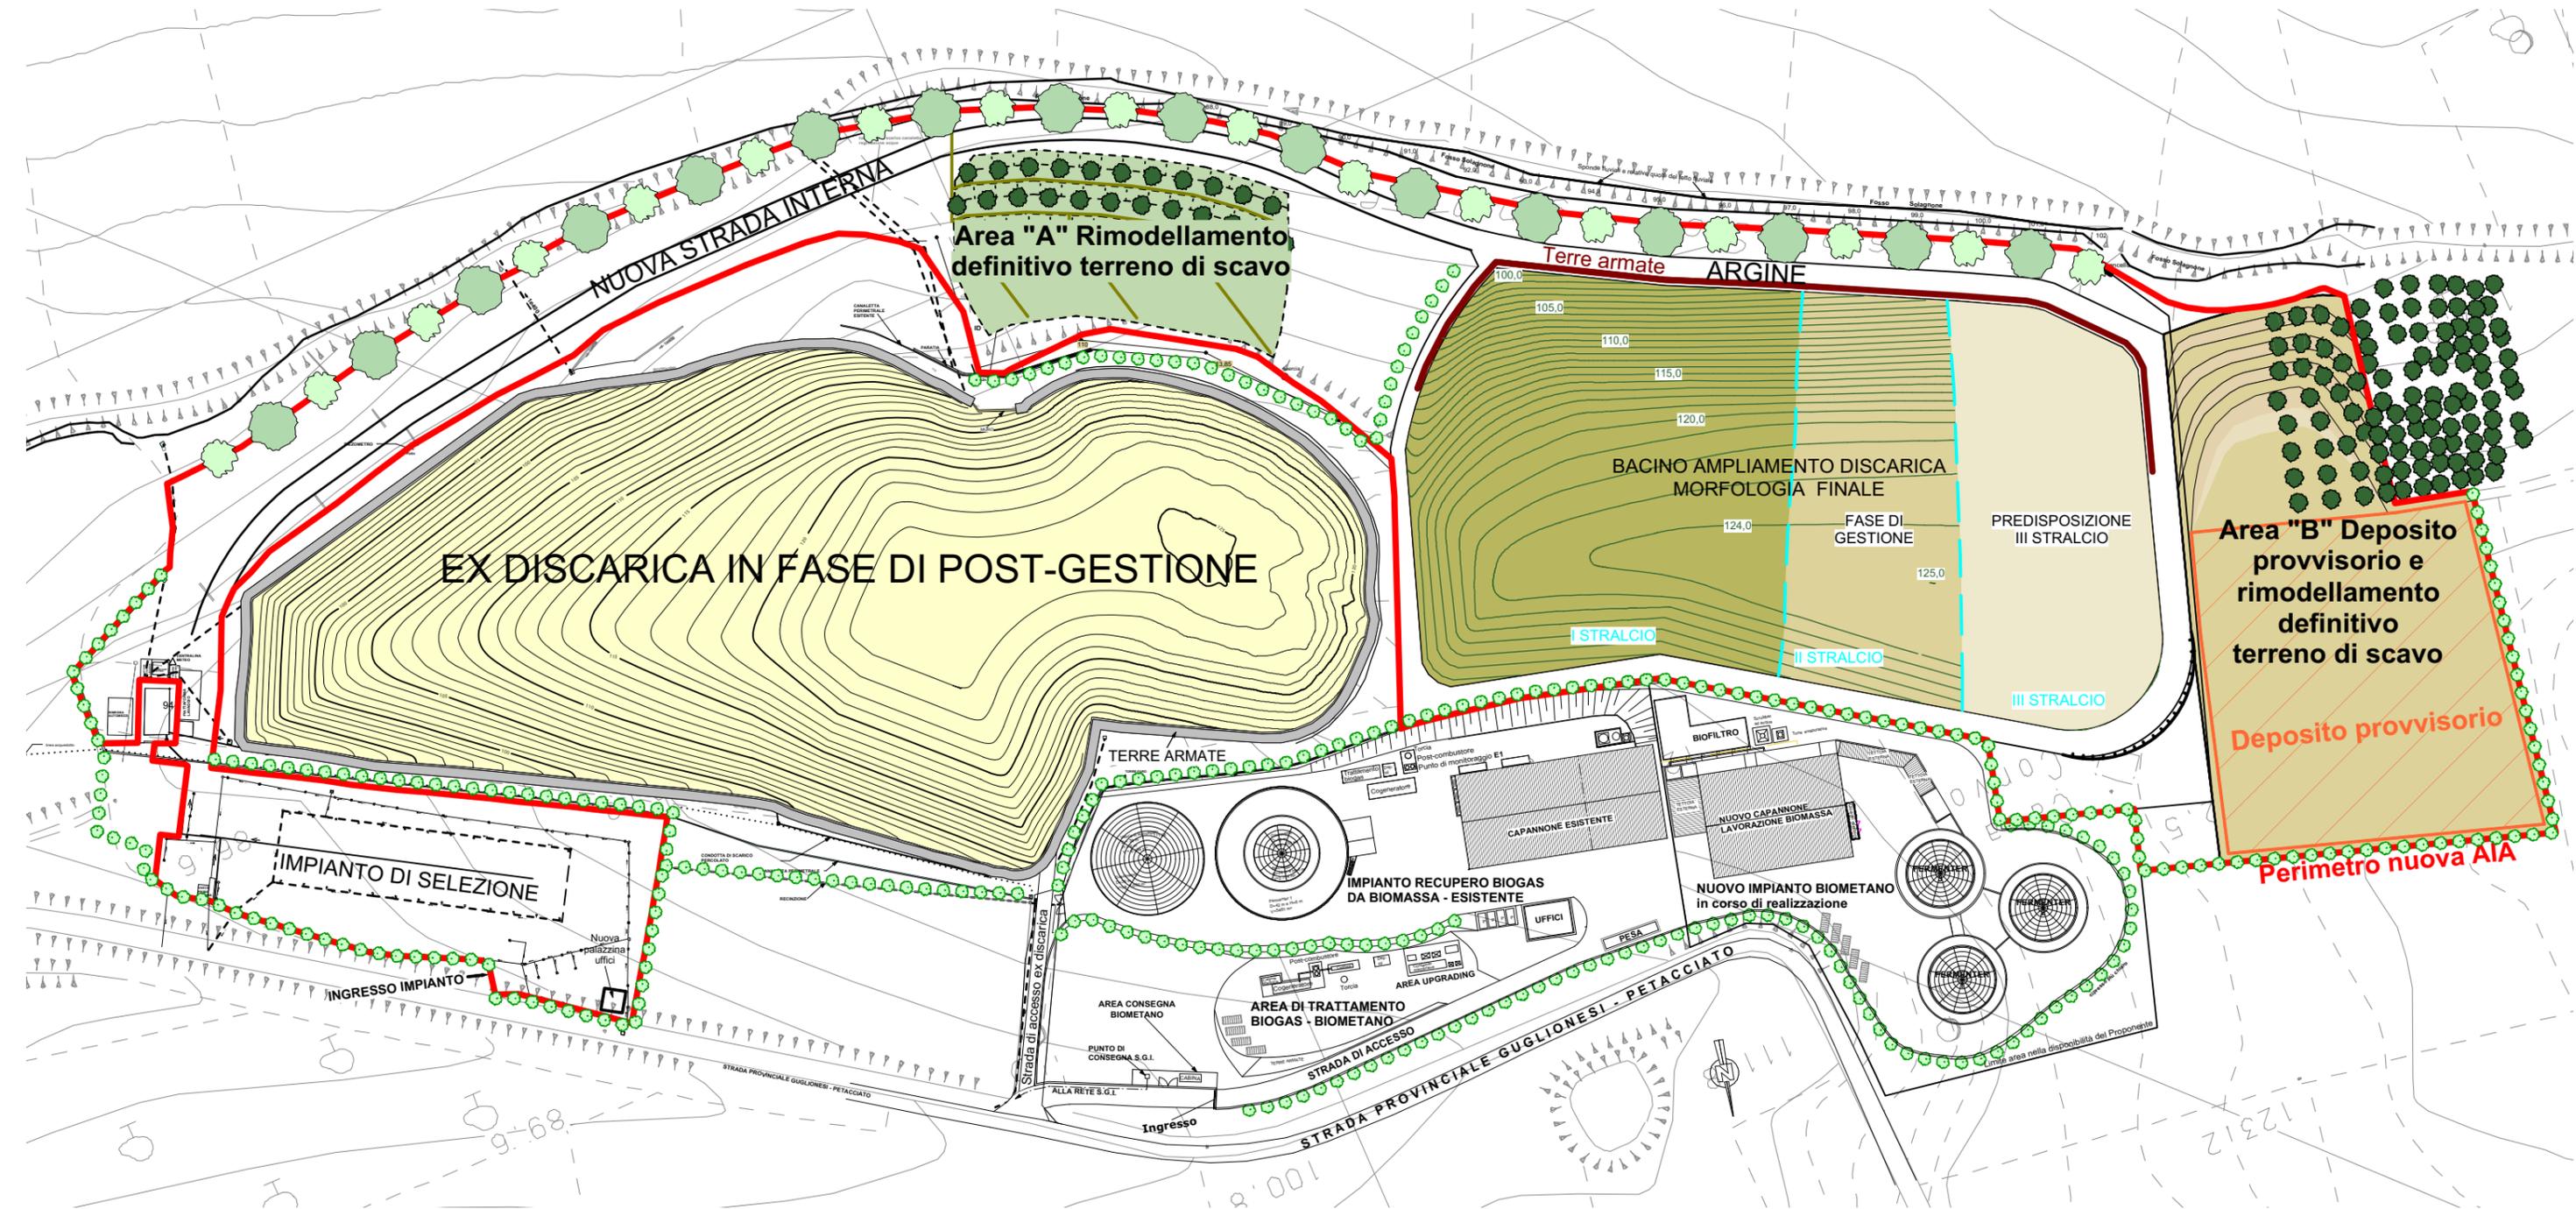

LEGENDA

-  cipressi di Layland
-  pioppi e salici sponda sinistra Fosso Solagnone
-  ulivi disposti in filari
-  inerbimento del corpo discarica (sito attualmente in esercizio)
-  inerbimento del corpo discarica (sito di ampliamento)
-  inerbimento aree deposito terre da scavo

**SCHEMA SVILUPPO TEMPORALE TERRE DA SCAVO
REIMPIANTO VEGETAZIONE
Fase 5 - Termine Fase Gestionale**

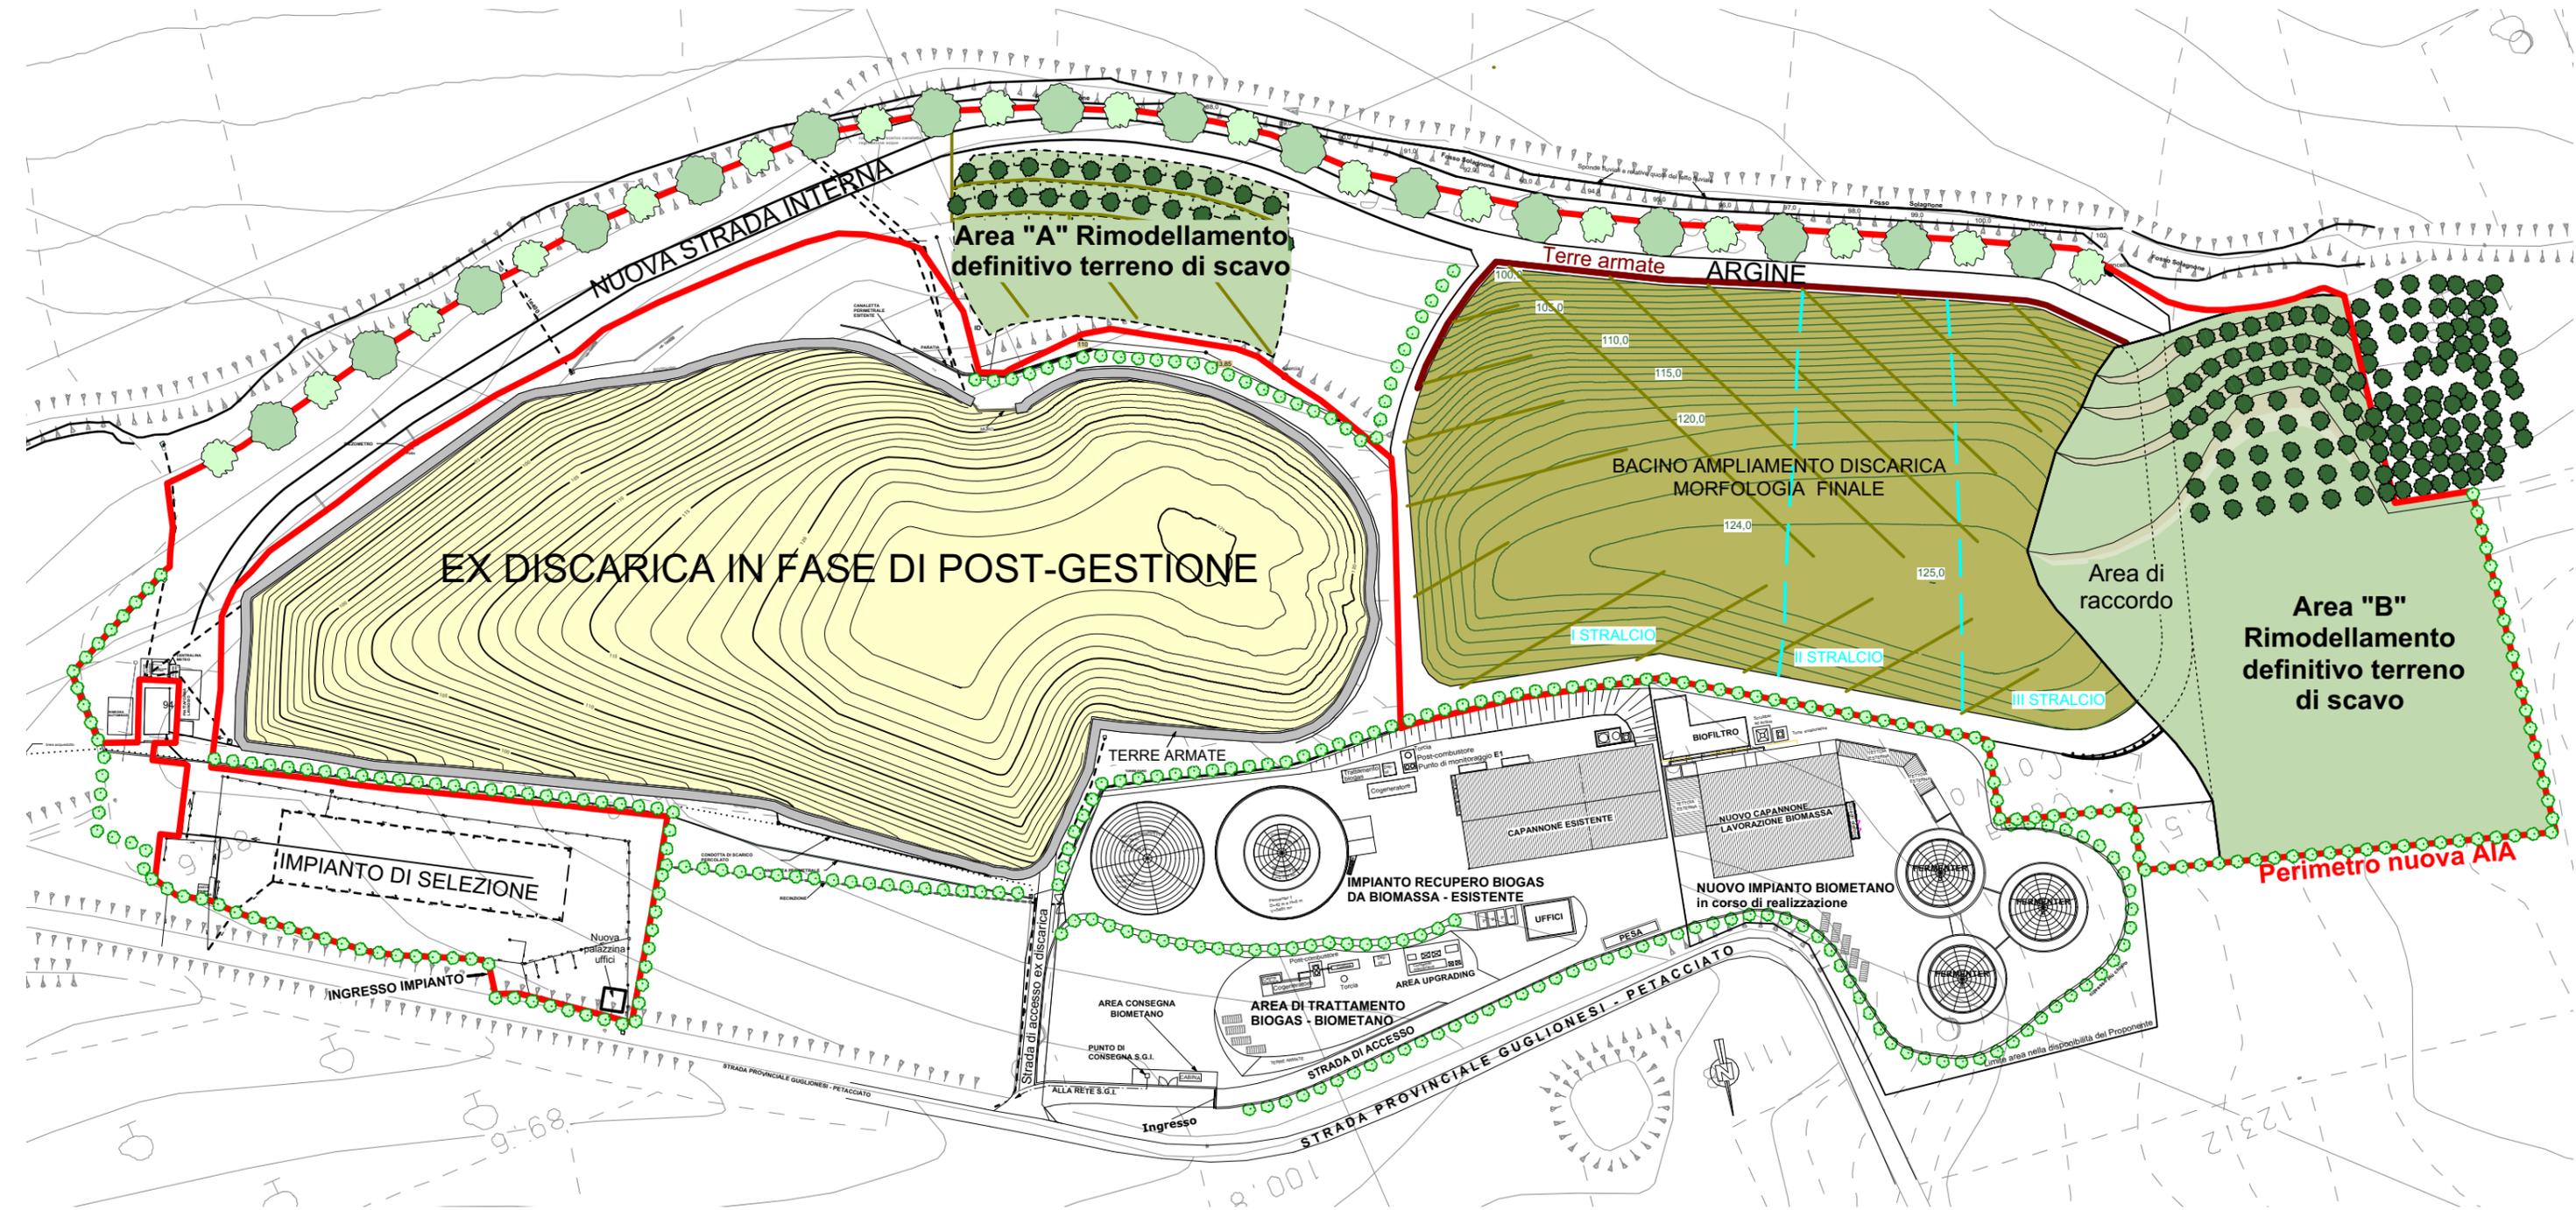

LEGENDA

-  cipressi di Layland
-  pioppi e salici sponda sinistra Fosso Solagnone
-  ulivi disposti in filari
-  inerbimento del corpo discarica (sito attualmente in esercizio)
-  inerbimento del corpo discarica (sito di ampliamento)
-  inerbimento aree deposito terre da scavo