ASREM
AZIENDA SANITARIA REGIONALE MOLISE
Via A. Persichetti 1 - 86100 Campobasso

COMUNE DI CASTELMAURO

Provincia di Campobasso

Poliambulatorio Comunale
sito in Corso Italia a Castelmauro

Decreto del Ministero dell'Interno 19-03-2015

Aggiornamento delle regole tecnico di prevenzione incendi per la progettazione, la costruzione e l'esercizio delle strutture sanitarie pubbliche e private di cui al decreto 18 settembre 2002

VALUTAZIONE PROGETTO

art. 3 D.P.R. 151/2011 - art. 2, comma 1, lettera a) D.M. 19-03-2015

CODICE ELABORATO

SCALA
1:100

DATA
Marzo 2016

DESCRIZIONE ELABORATO
PLANIMETRIE CON DESTINAZIONI D'USO LOCALI
STATO DI PROGETTO

VISTI
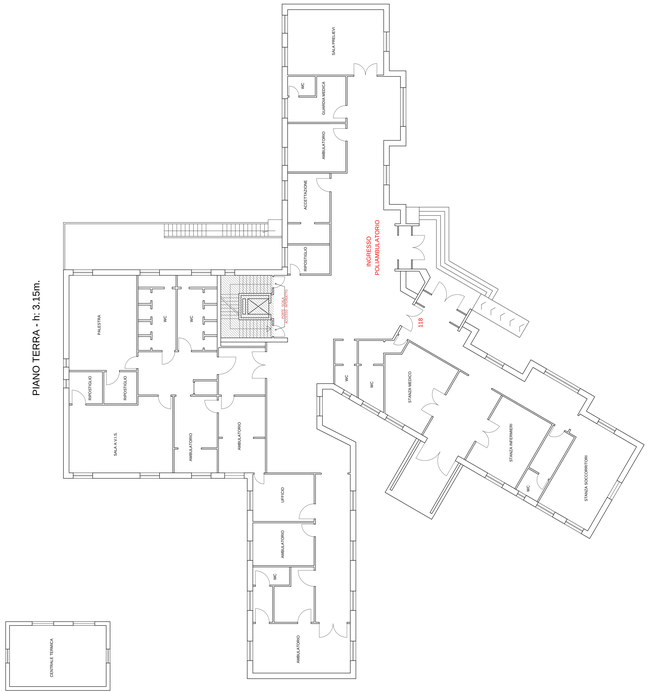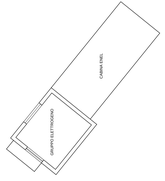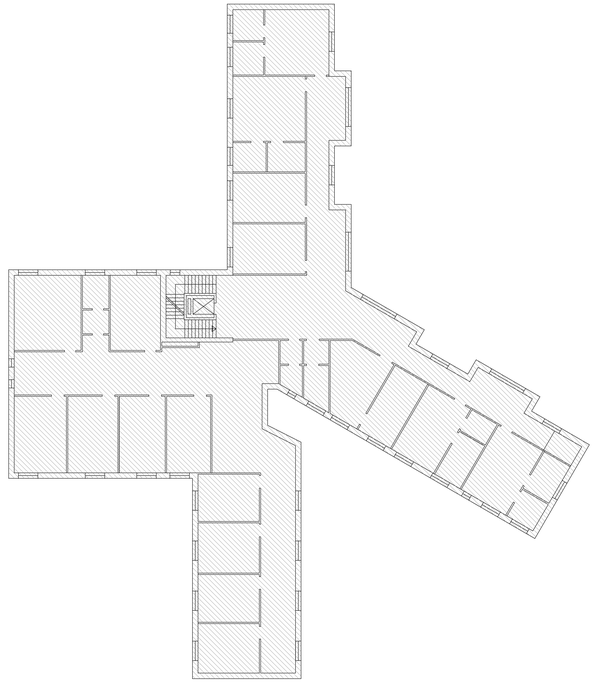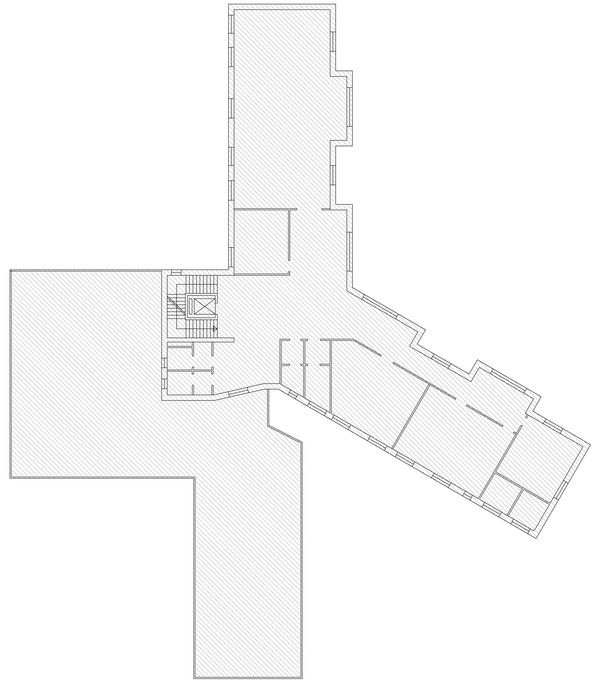
IL TECNICO
Ing. Vittorio **ABRUSO**
Via Gabbiati n° 79 - **86100 Campobasso**
tel. **0874 64 17 70** - cell. **347 0 52 52 52**
email: **ing.vittorioabruso@gmail.com**
pec: **vittorioclemente.abruso@ingpec.eu**
C.F. N/A **Ptv 2952 070 5**