

VISTE RENDERING



render 1




render 2



render 3




render 4

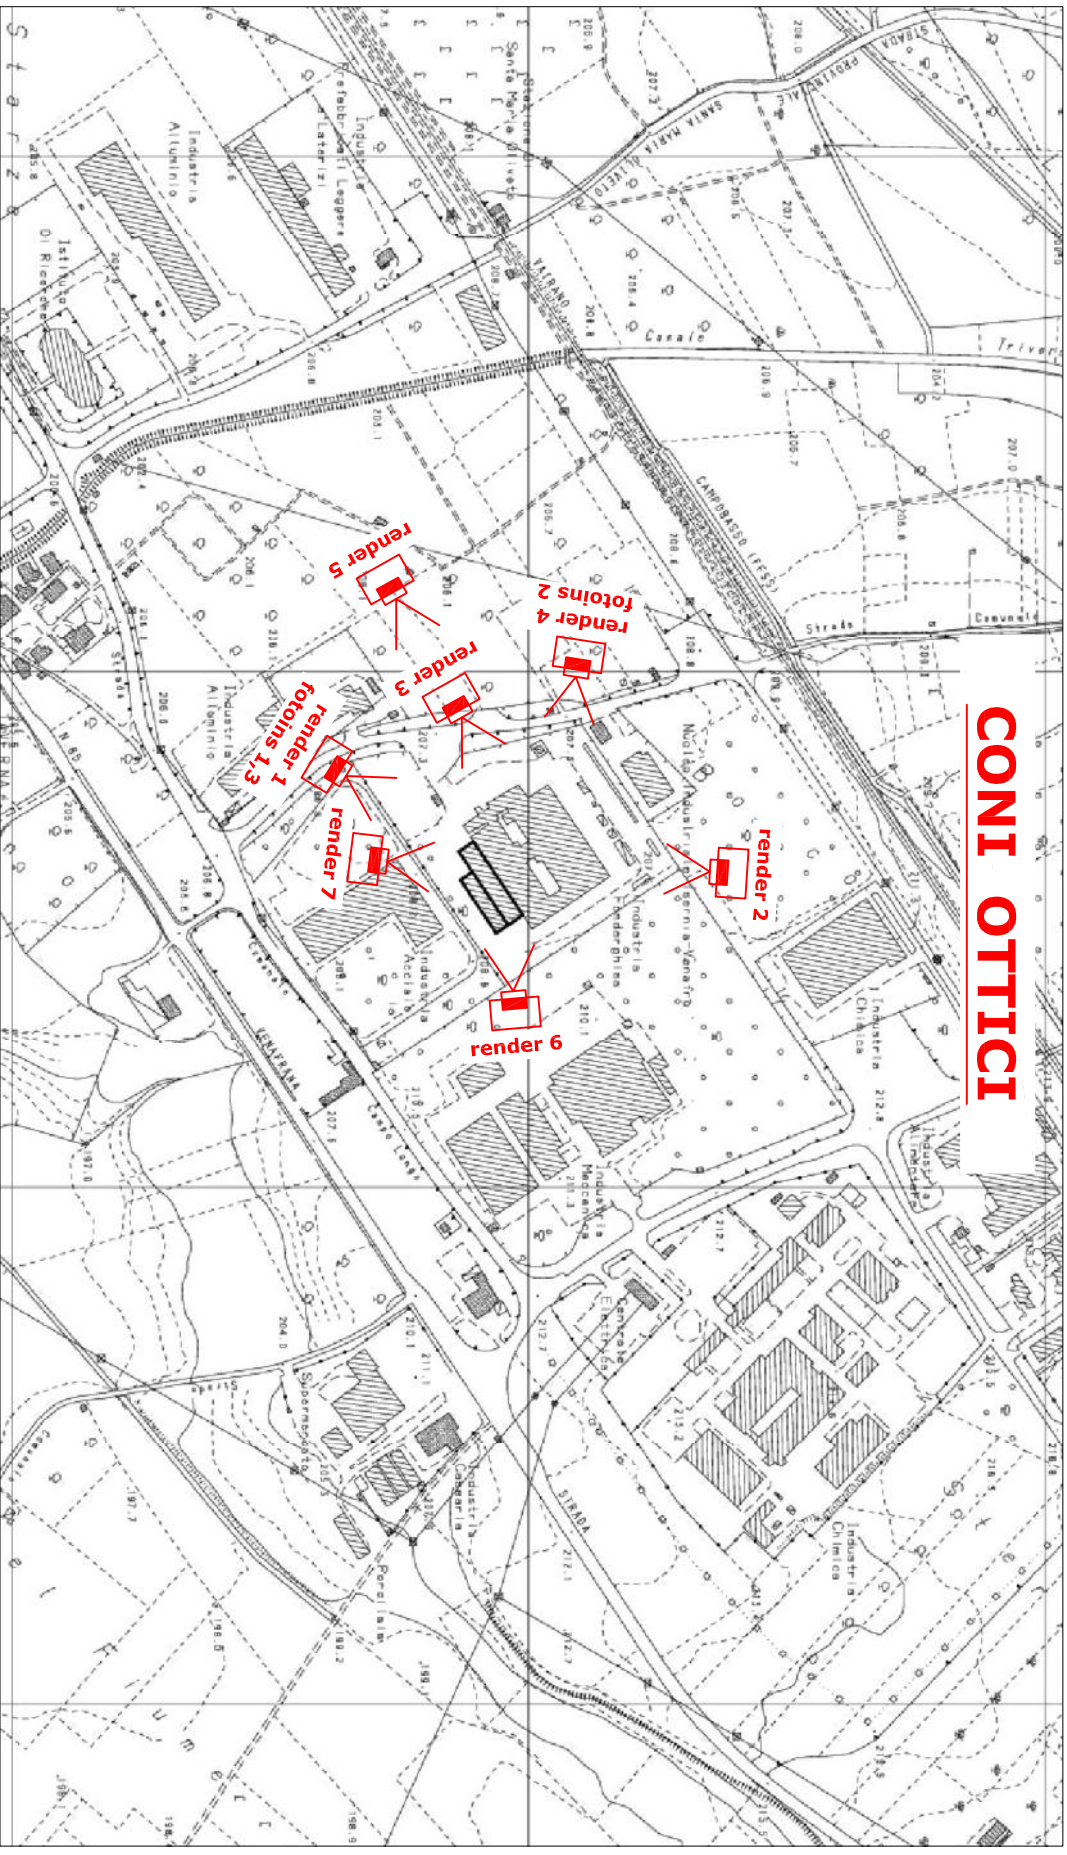

CONI OTTICI



render 5

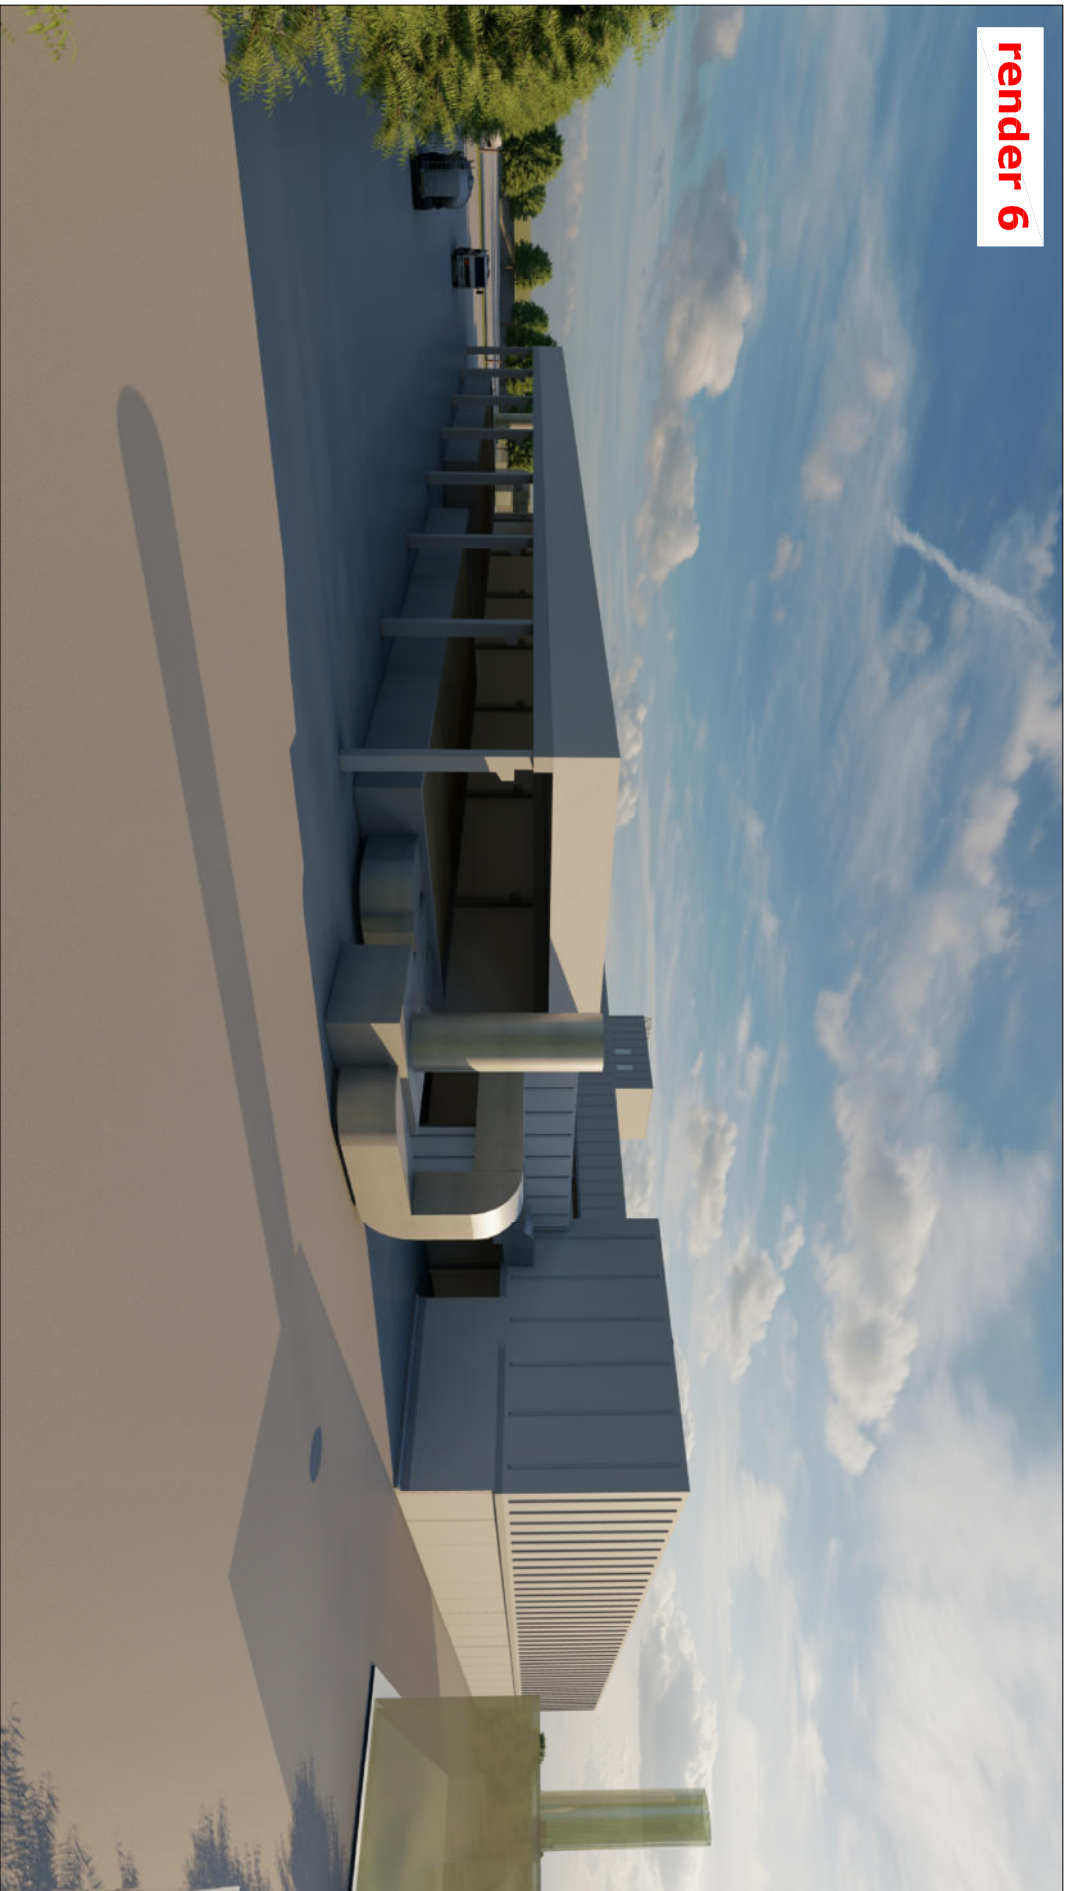

render 6



render 7


FOTOINSERIMENTI



stato di fatto 1



stato di fatto 2

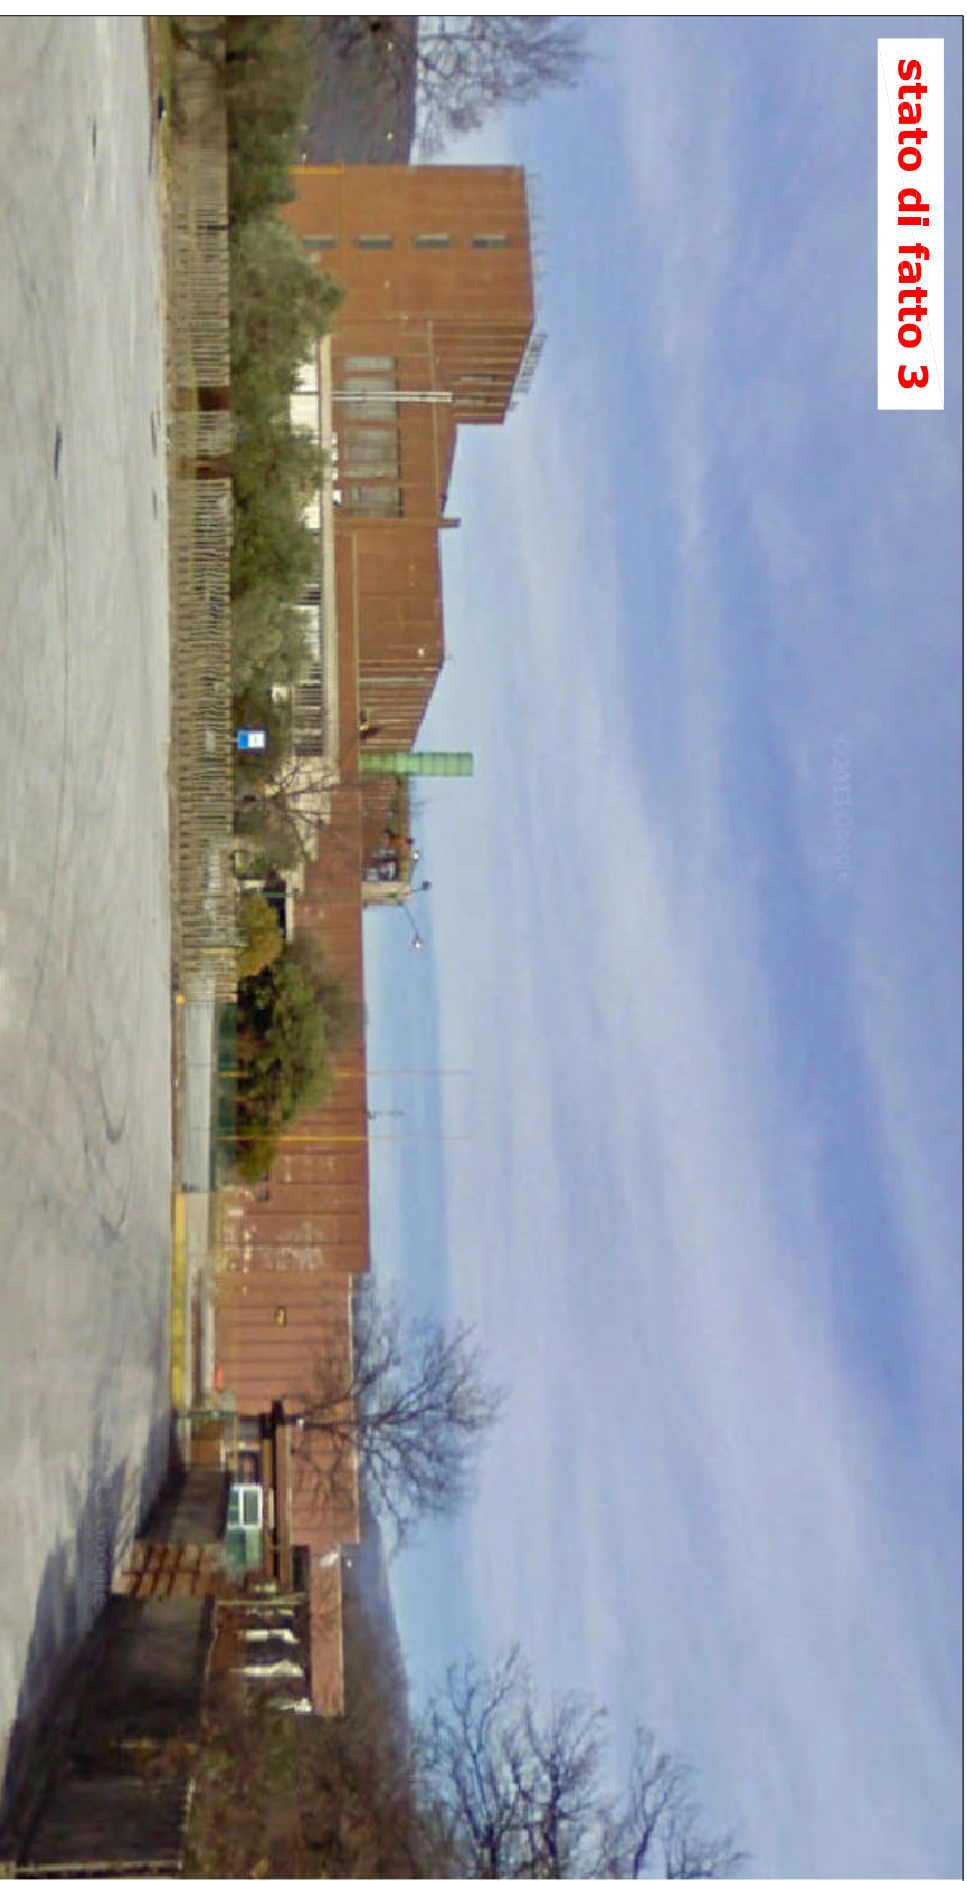

stato di fatto 3




stato di progetto 1



stato di progetto 2



stato di progetto 3



SmaltimentiSud

REGIONE MOLISE
COMUNE DI POZZILLI

CONTO:
Procedimento Autorizzativo Unico Regionale
Art. 27 del D.Lgs. 152/2006
Nucleo Interdisciplinare Pozzilli (LI)

PROGETTO:
ING. ROBERTO MONACO

IL COMMITTENTE:
Smaltimenti Sud Srl
Via Chiodonno 10/12 86170 Pozzilli (BN)
P.IVA 00333320943, PEC: smaltimentsud@pec.it

TECNICO:
Elaborati Autorizzazione Paesaggistica
- Rendering e fotoinserimento

VARIE

TAVOLA N°:
SCALA:

SETTEMBRE 2020

ELABORATO

APPROVATO

MODIFICHE

COMMISSIONE

REVISIONI

DATA

TRACIA

DATA

TRACIA

DATA

TRACIA

1

2

1

2

1

2

1

2