




REGIONE MOLISE
COMUNE DI TORO
(Provincia Campobasso)

VARIANTE GENERALE AL PROGRAMMA DI FABBRICAZIONE

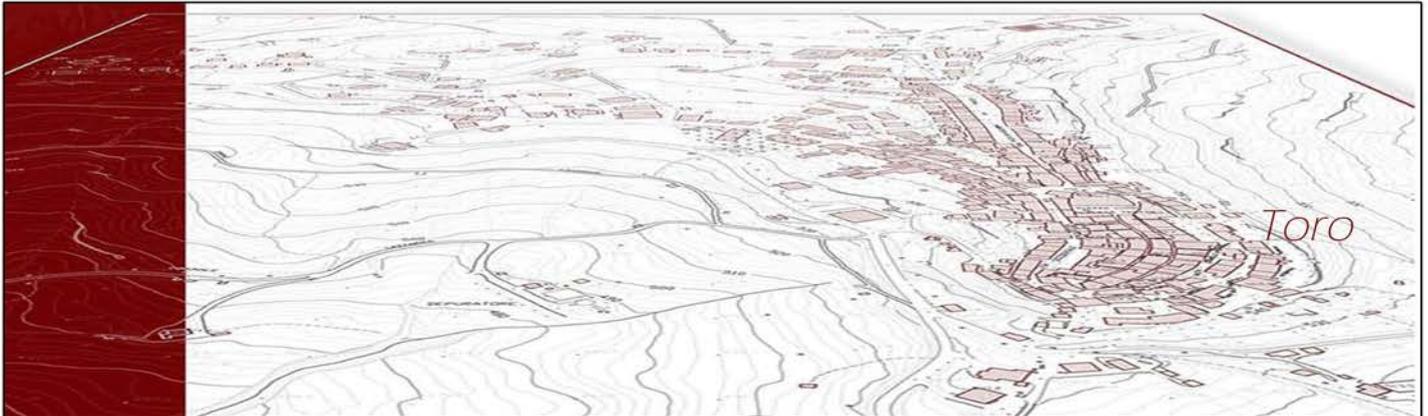


	PROGETTO URBANISTICO	Scala
	Indicazioni degli Interventi di Recupero del Centro Storico	Elaborato
		Pr-04

VISTI:	I PROGETTISTI:
	<i>(Ing. Antonio Laurelli)</i>
	<i>(Arch. Luciano Panichella)</i>
	<i>(Arch. Antonio Sollazzo)</i>
	<i>(Geol. Paolo Petti)</i>


Portale in pietra

Ubicazione: Toro (CB)

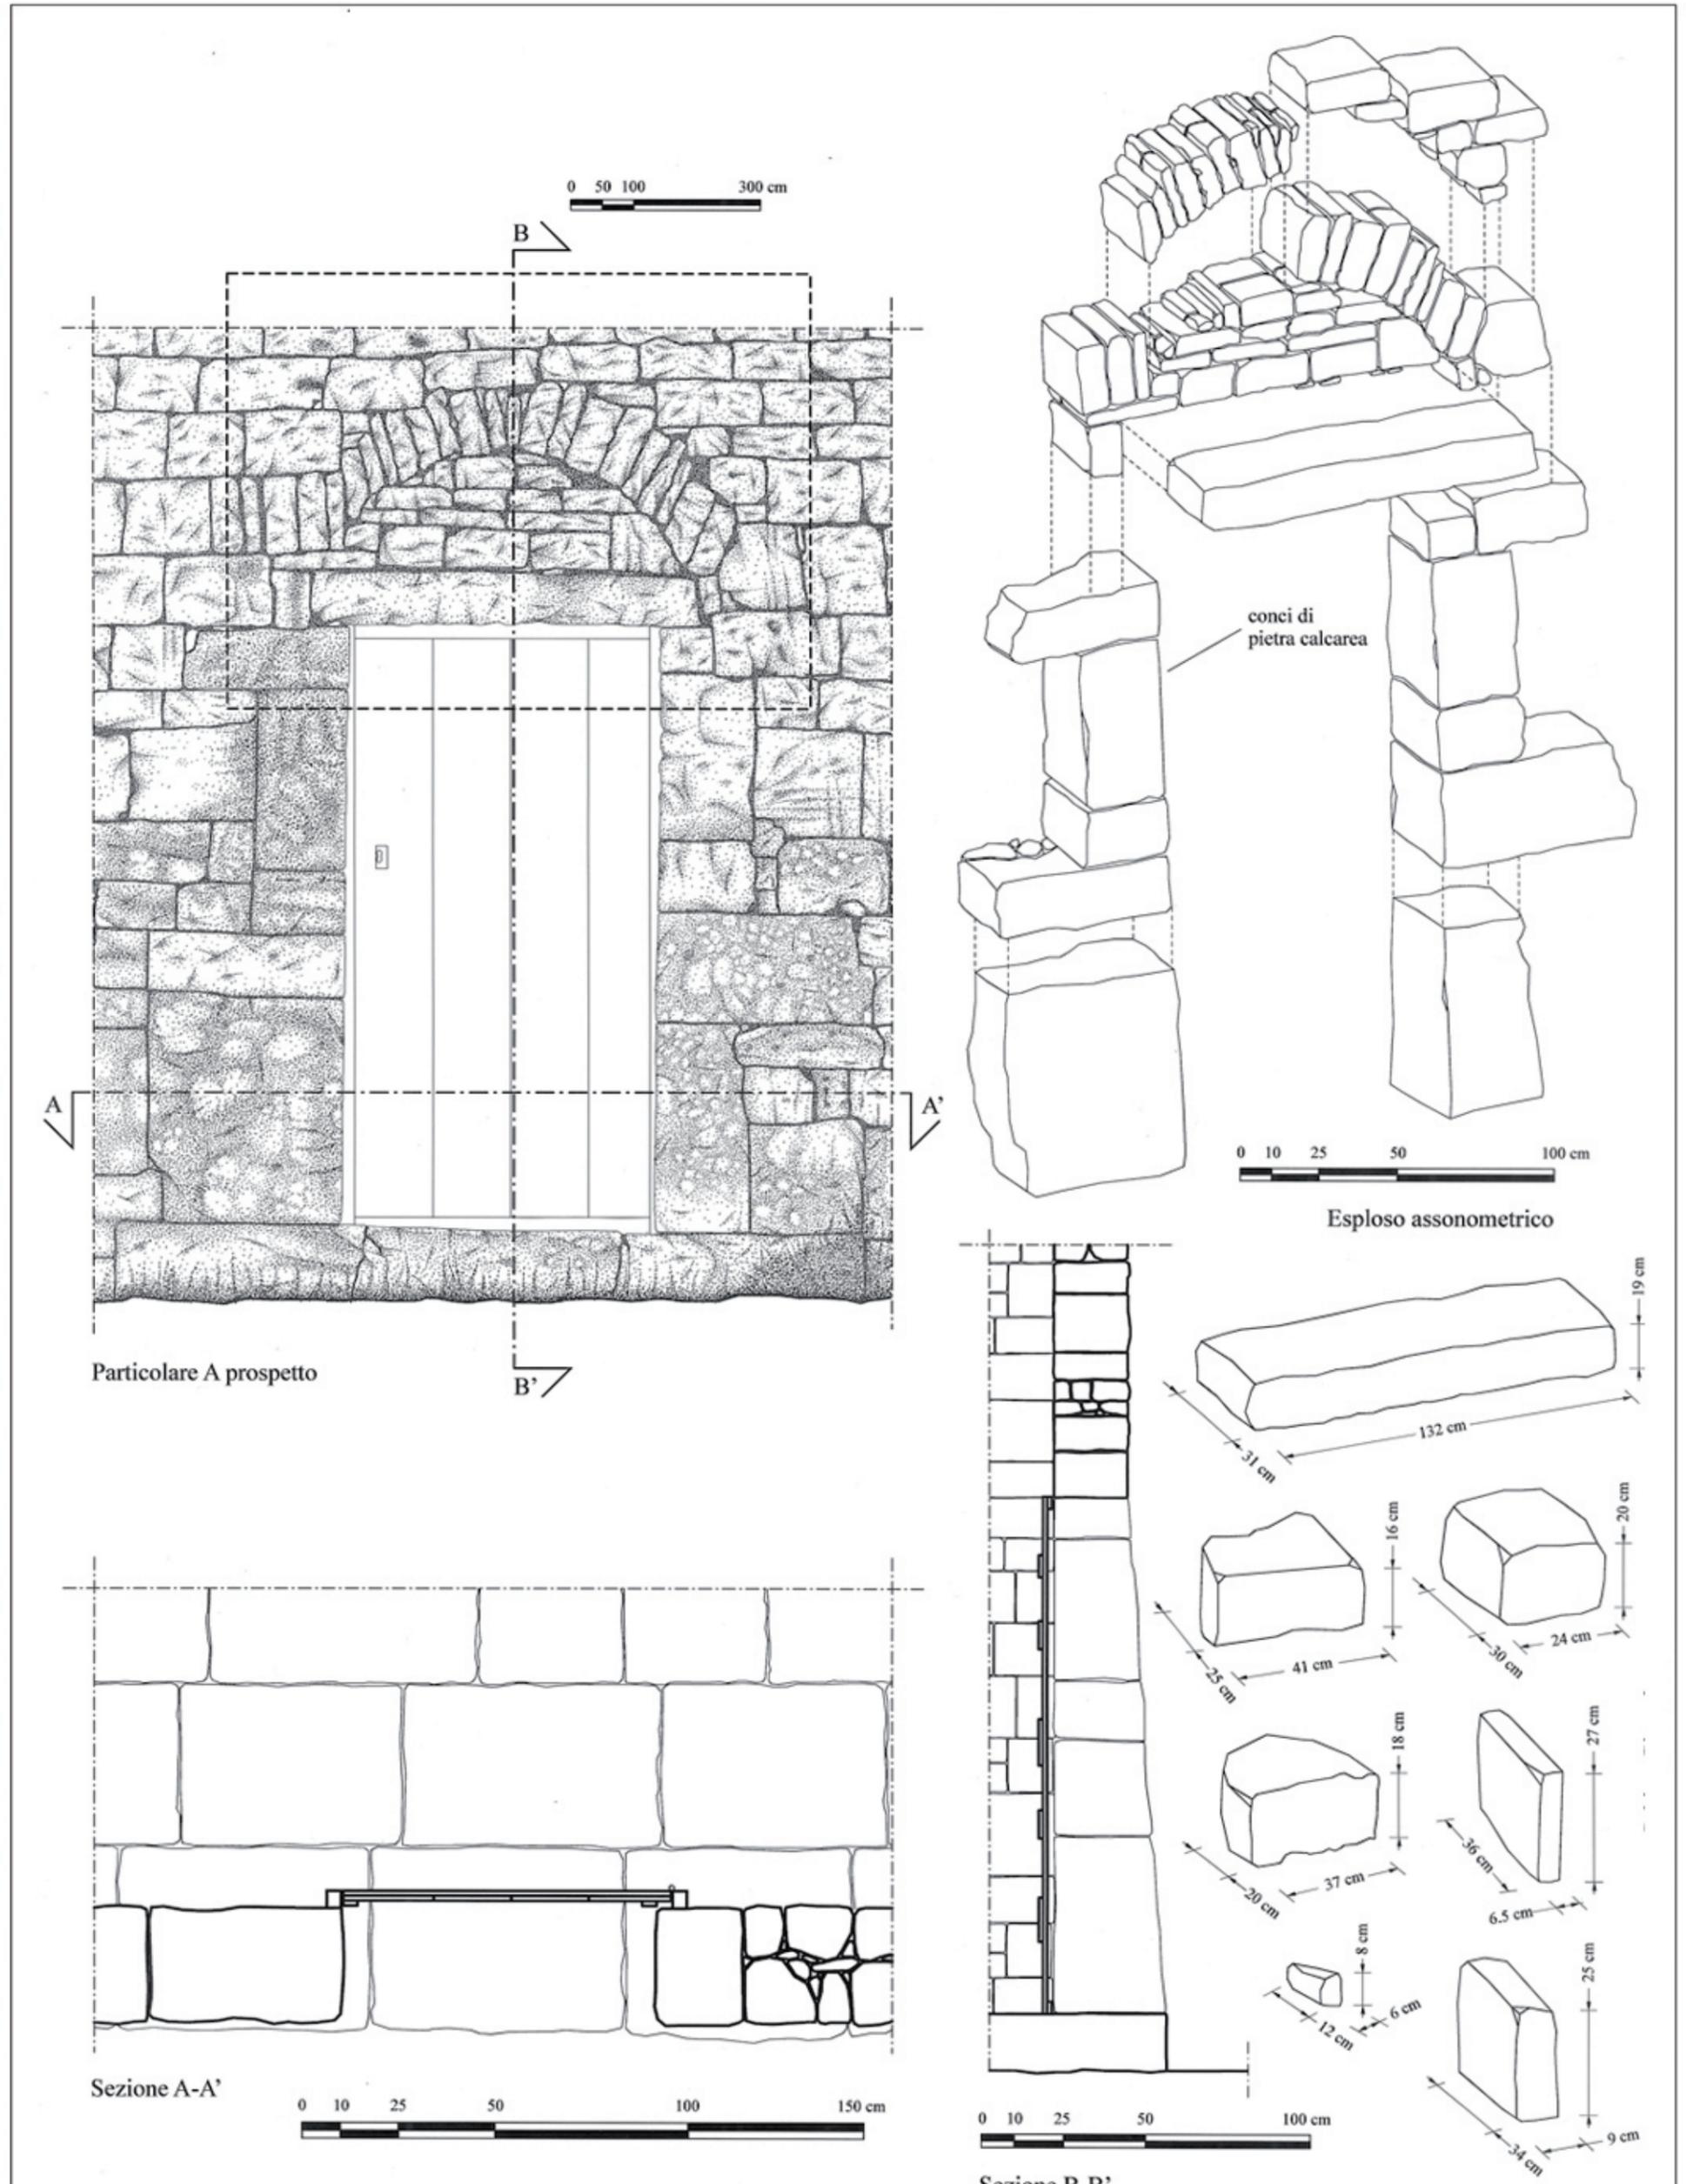


PORTONE IN LEGNO

Ubicazione: Via Pozzillo , Toro (CB)

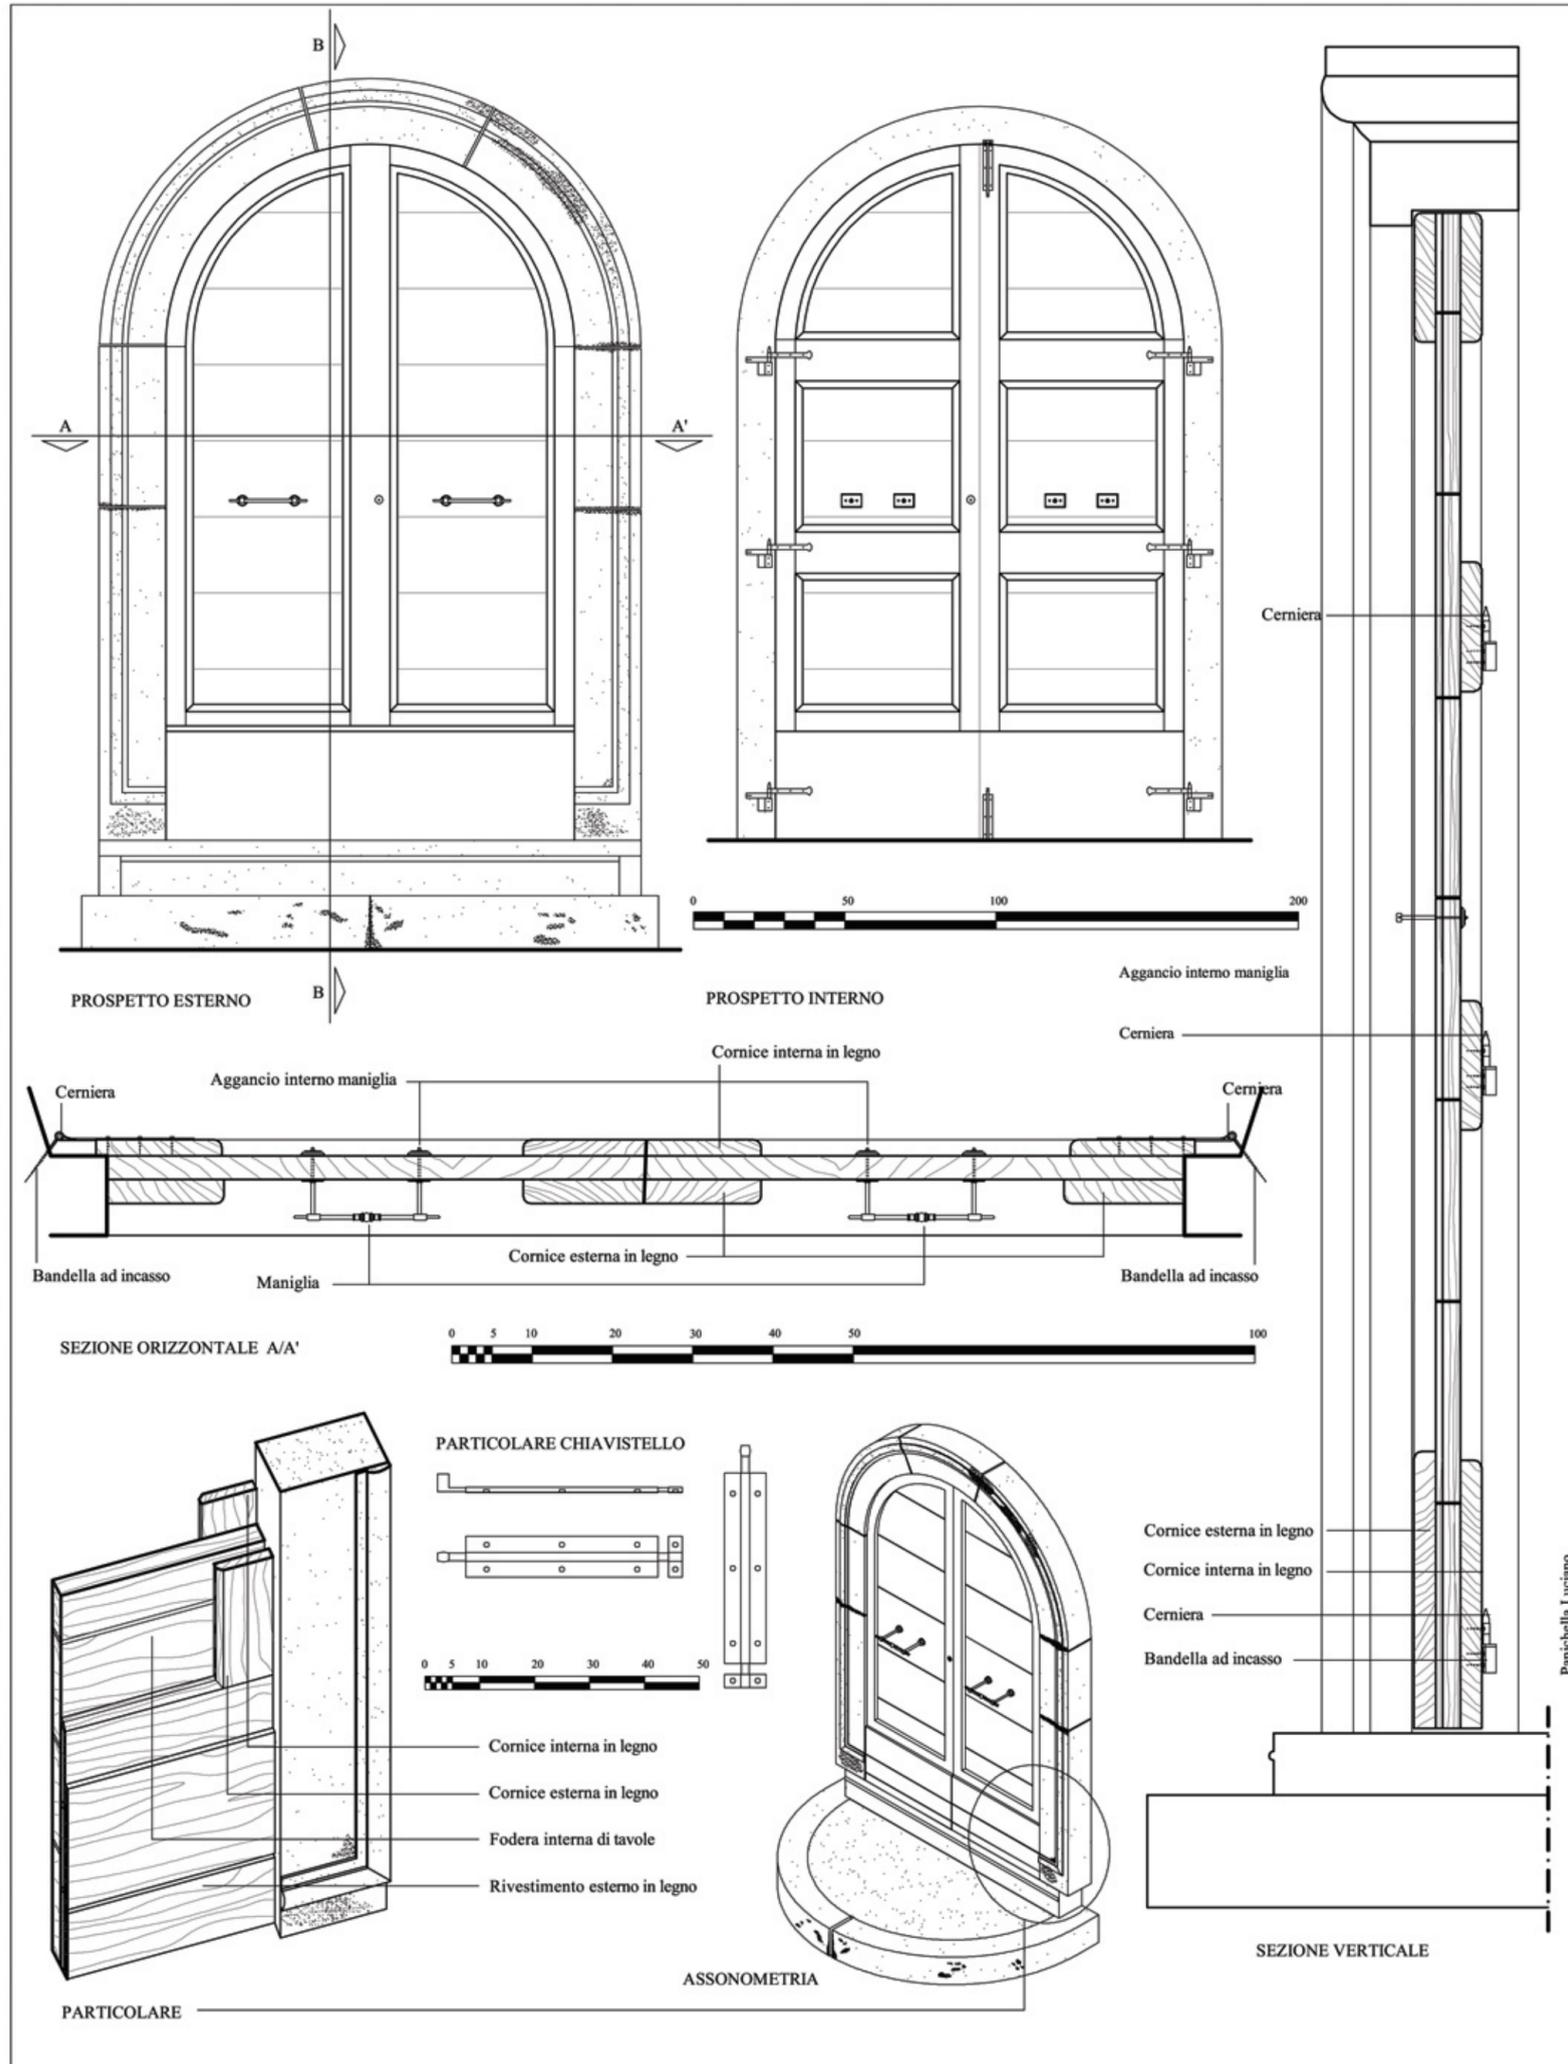


PORTONE IN LEGNO

Ubicazione: Via Pozzillo , Toro (CB)

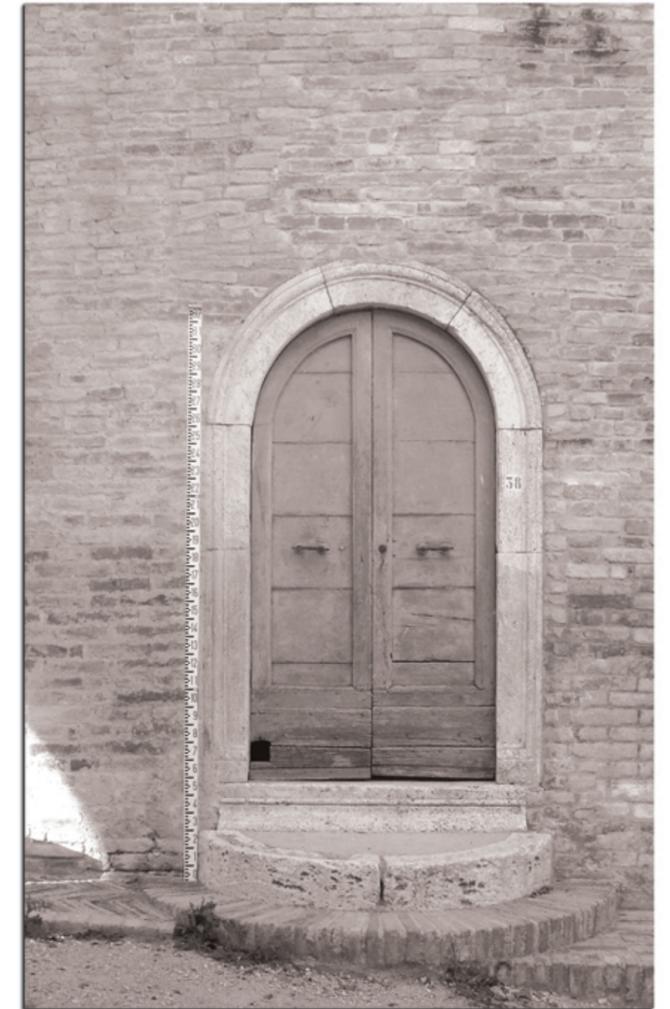


TETTO A FALDE


Ubicazione: Via Santa Maria delle Piaghe, Toro (CB)

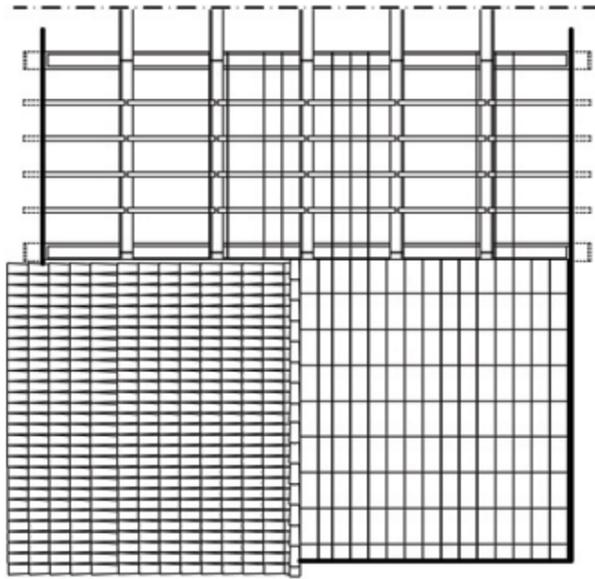


PIANTA COPERTURA

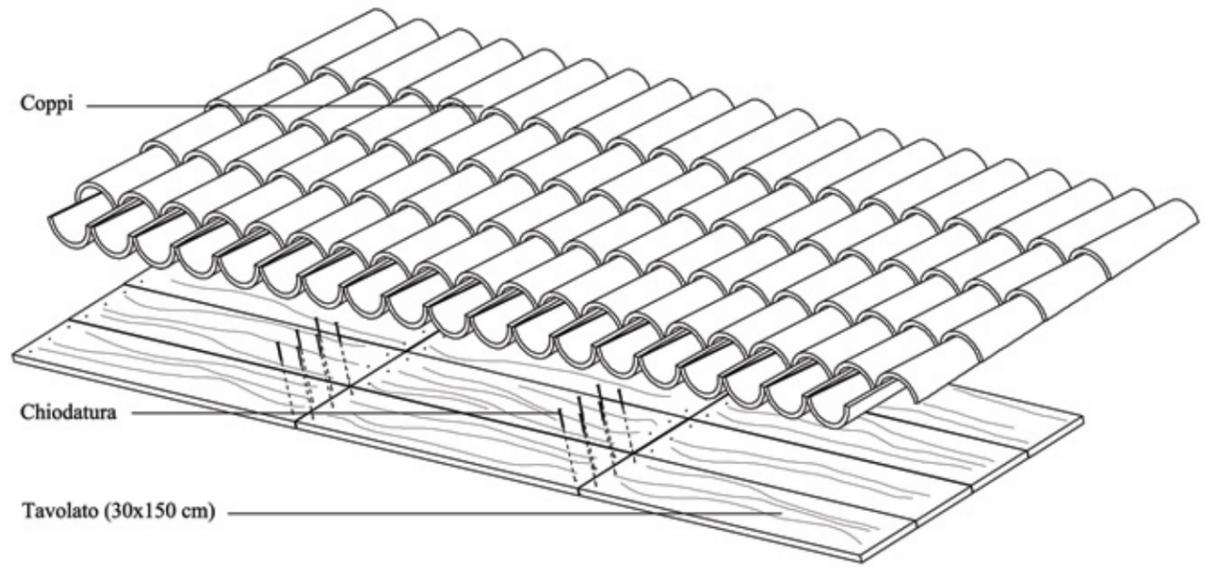


SPACCATO ASSONOMETRICO

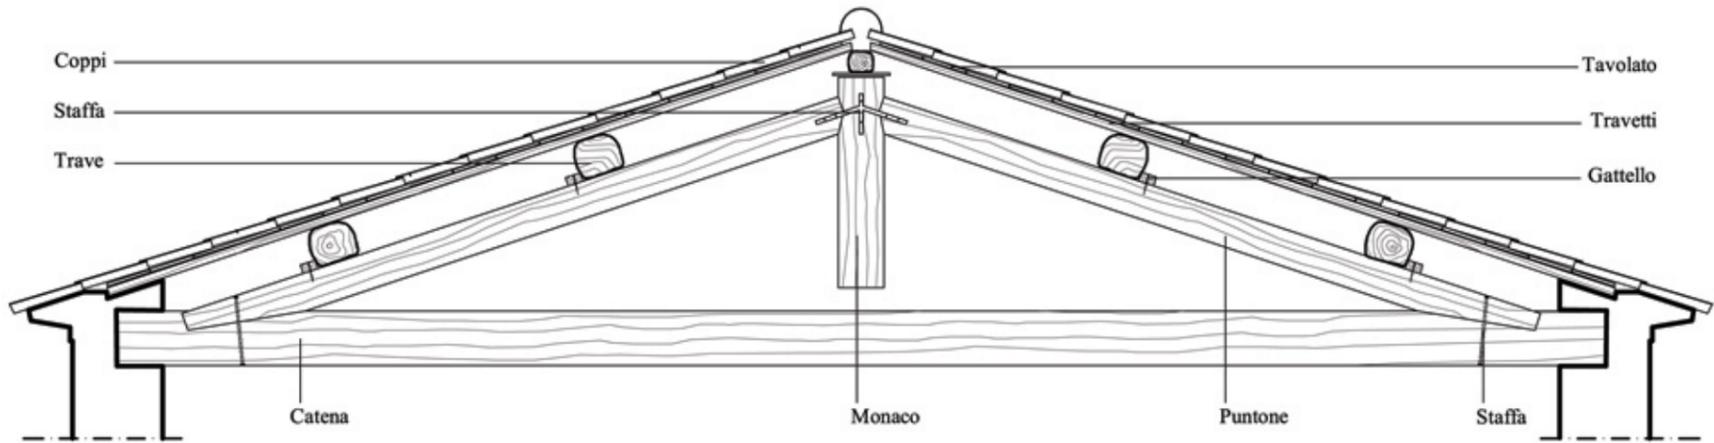


SEZIONE TRASVERSALE

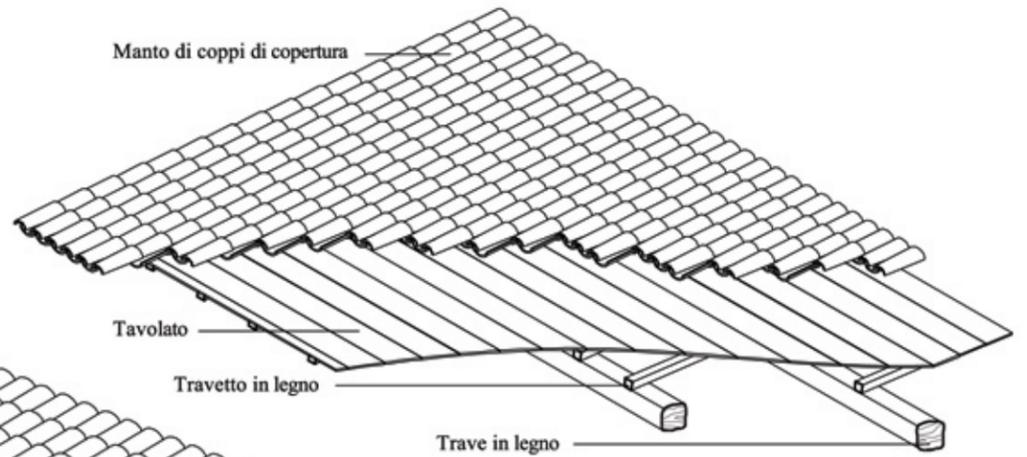

SPACCATO ASSONOMETRICO

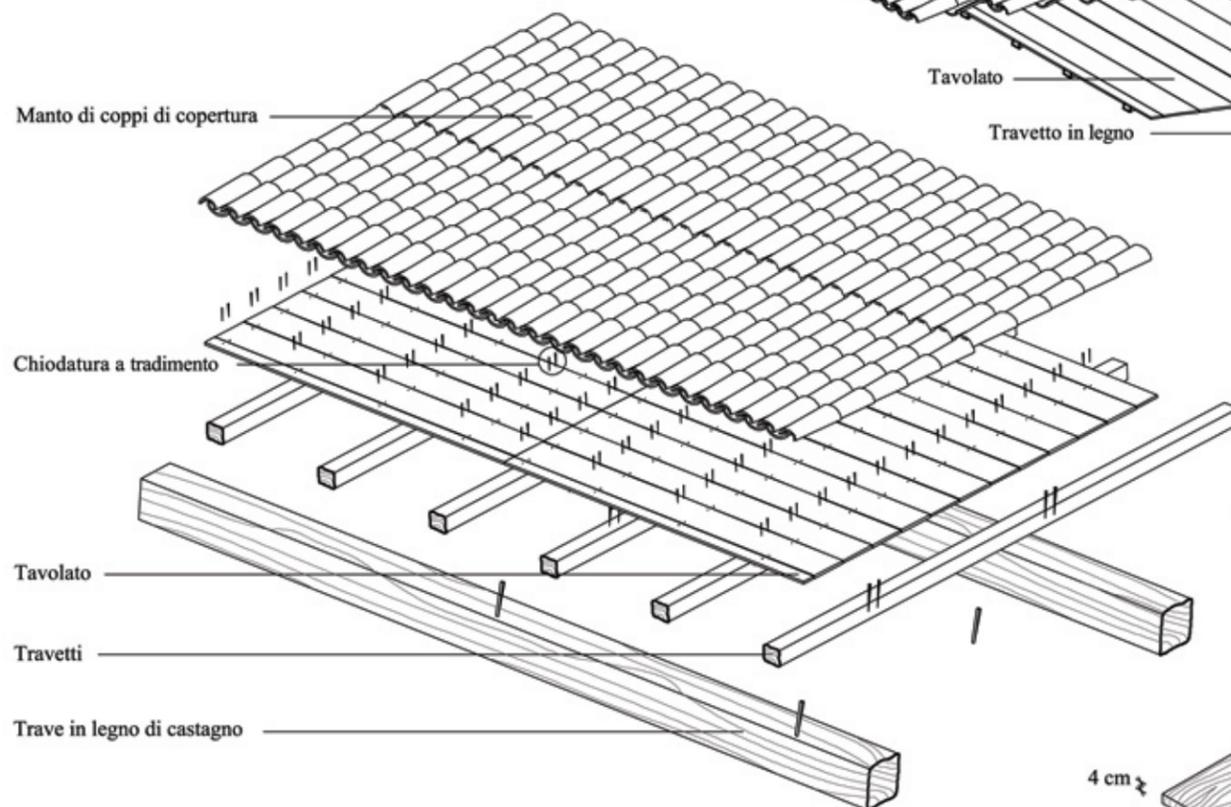


ESPLOSO ASSONOMETRICO

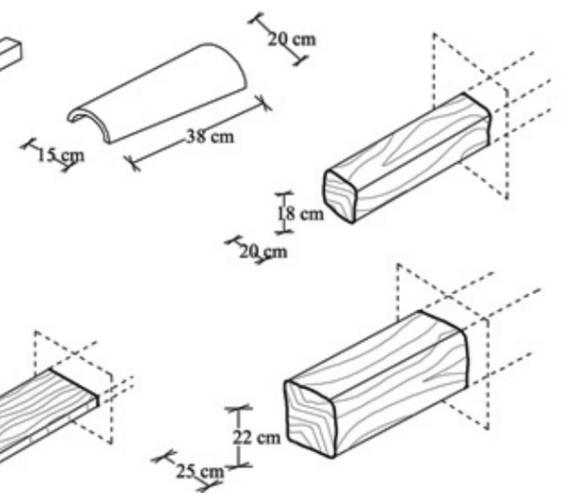


SOLAIO INCANNUCCIATO

Ubicazione: Toro (CB)

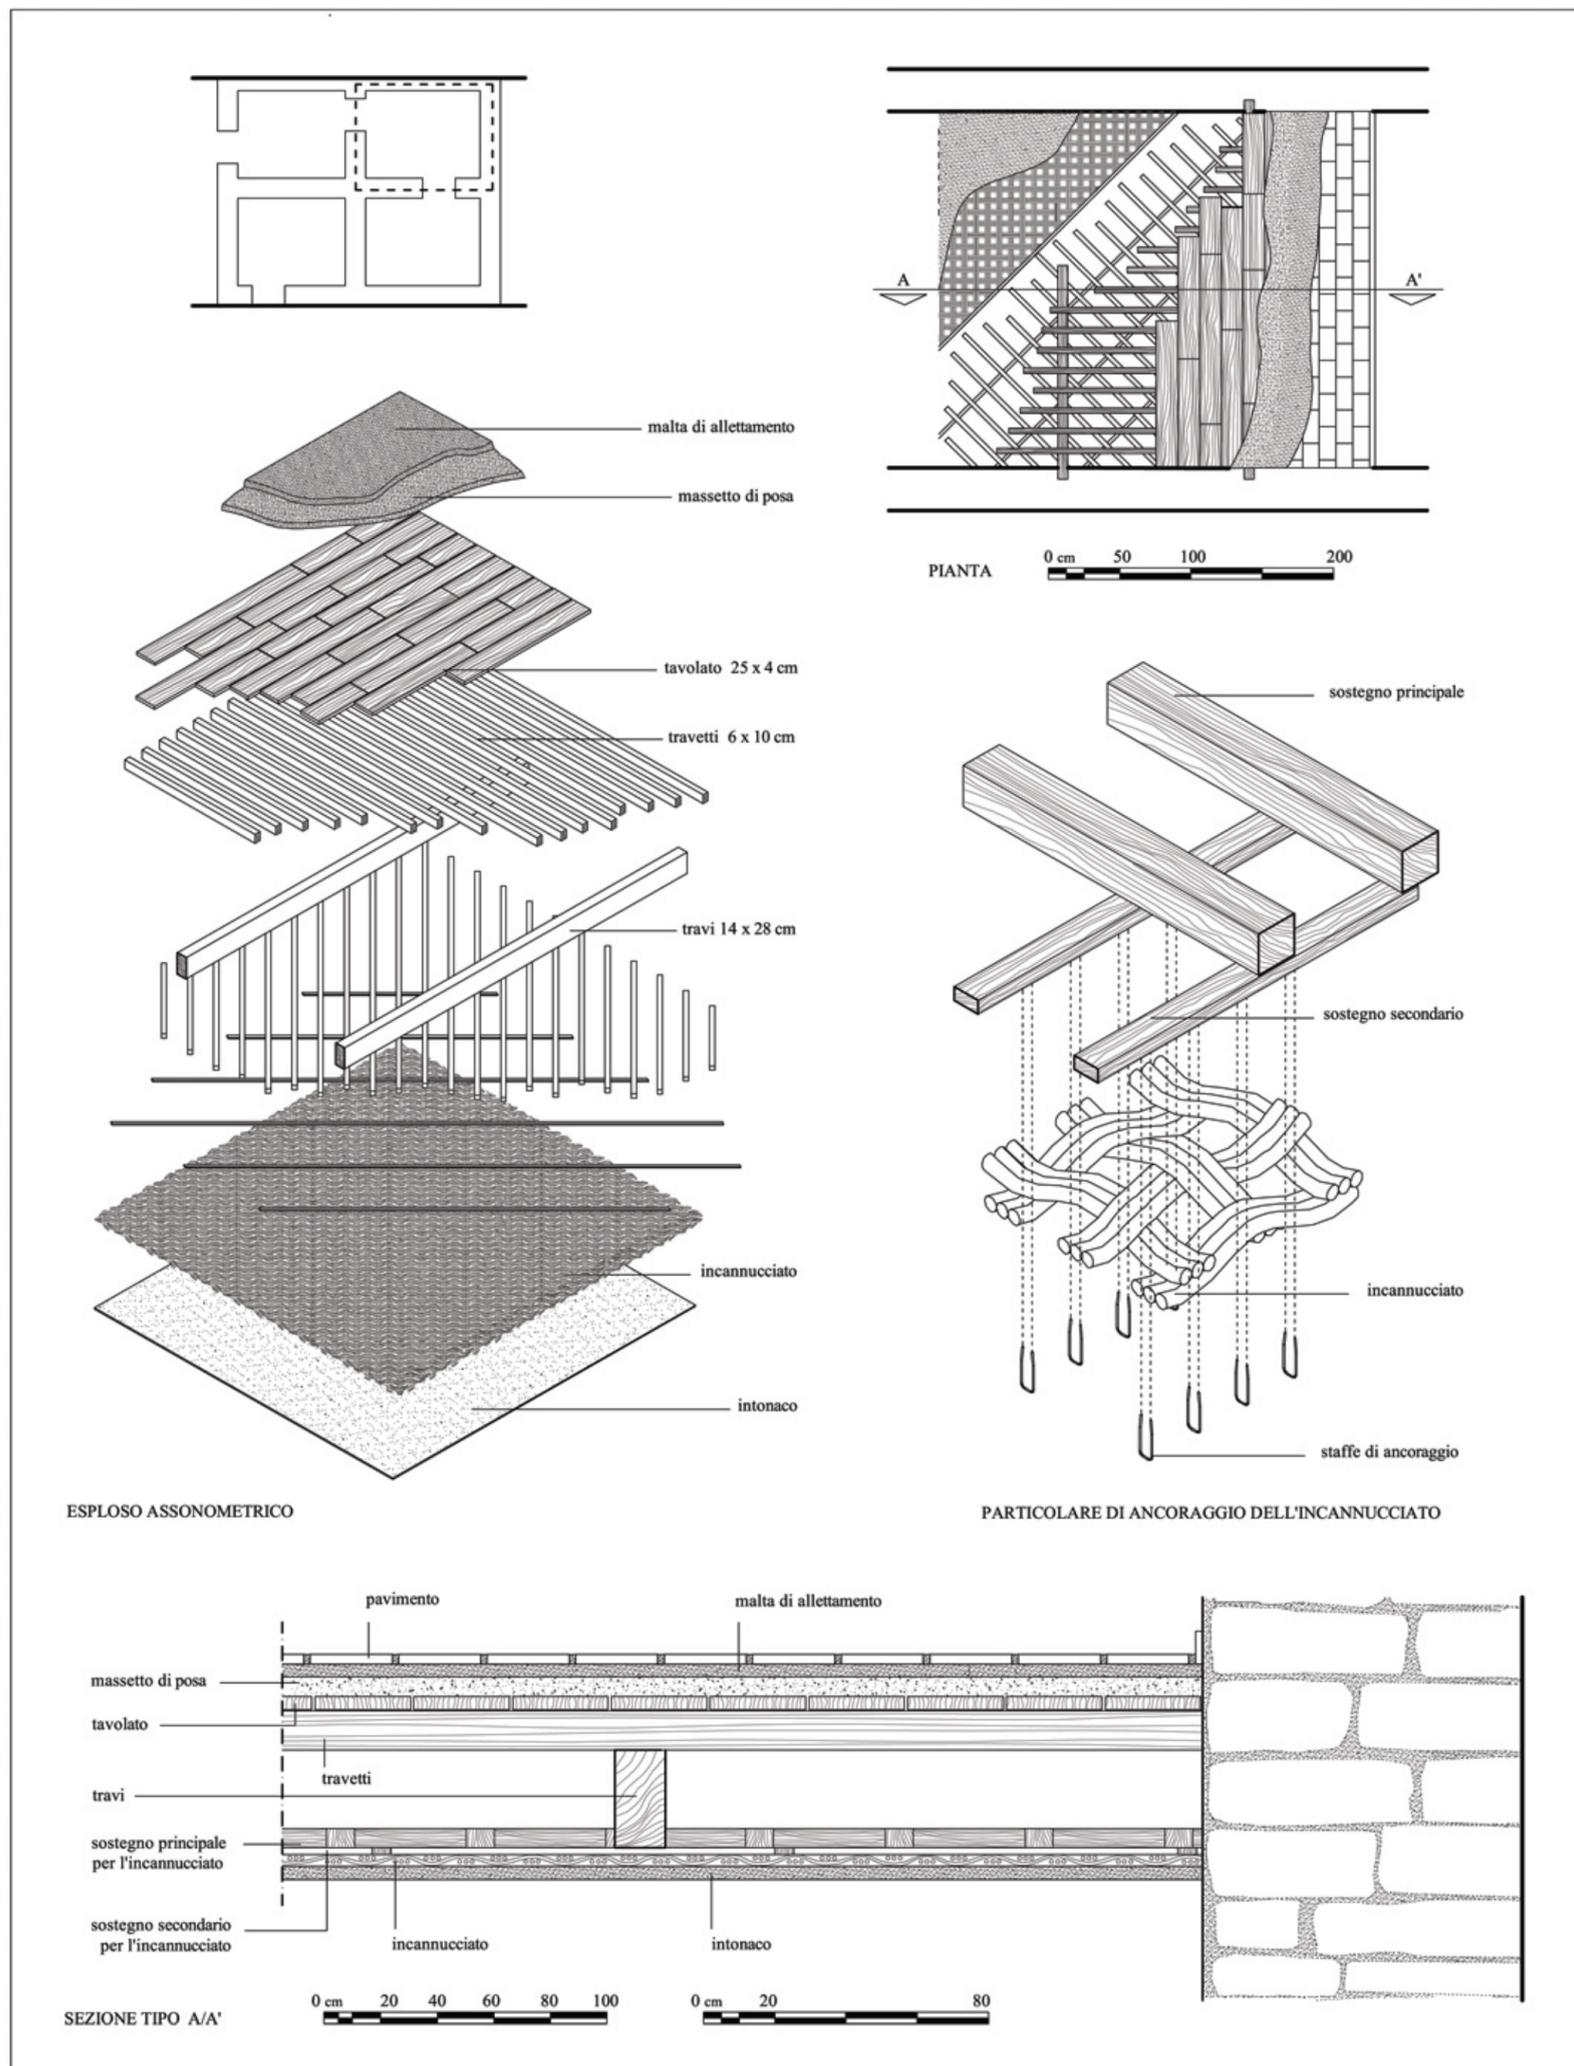


SOLAIO INCANNUCCIATO

Ubicazione: Toro (CB)

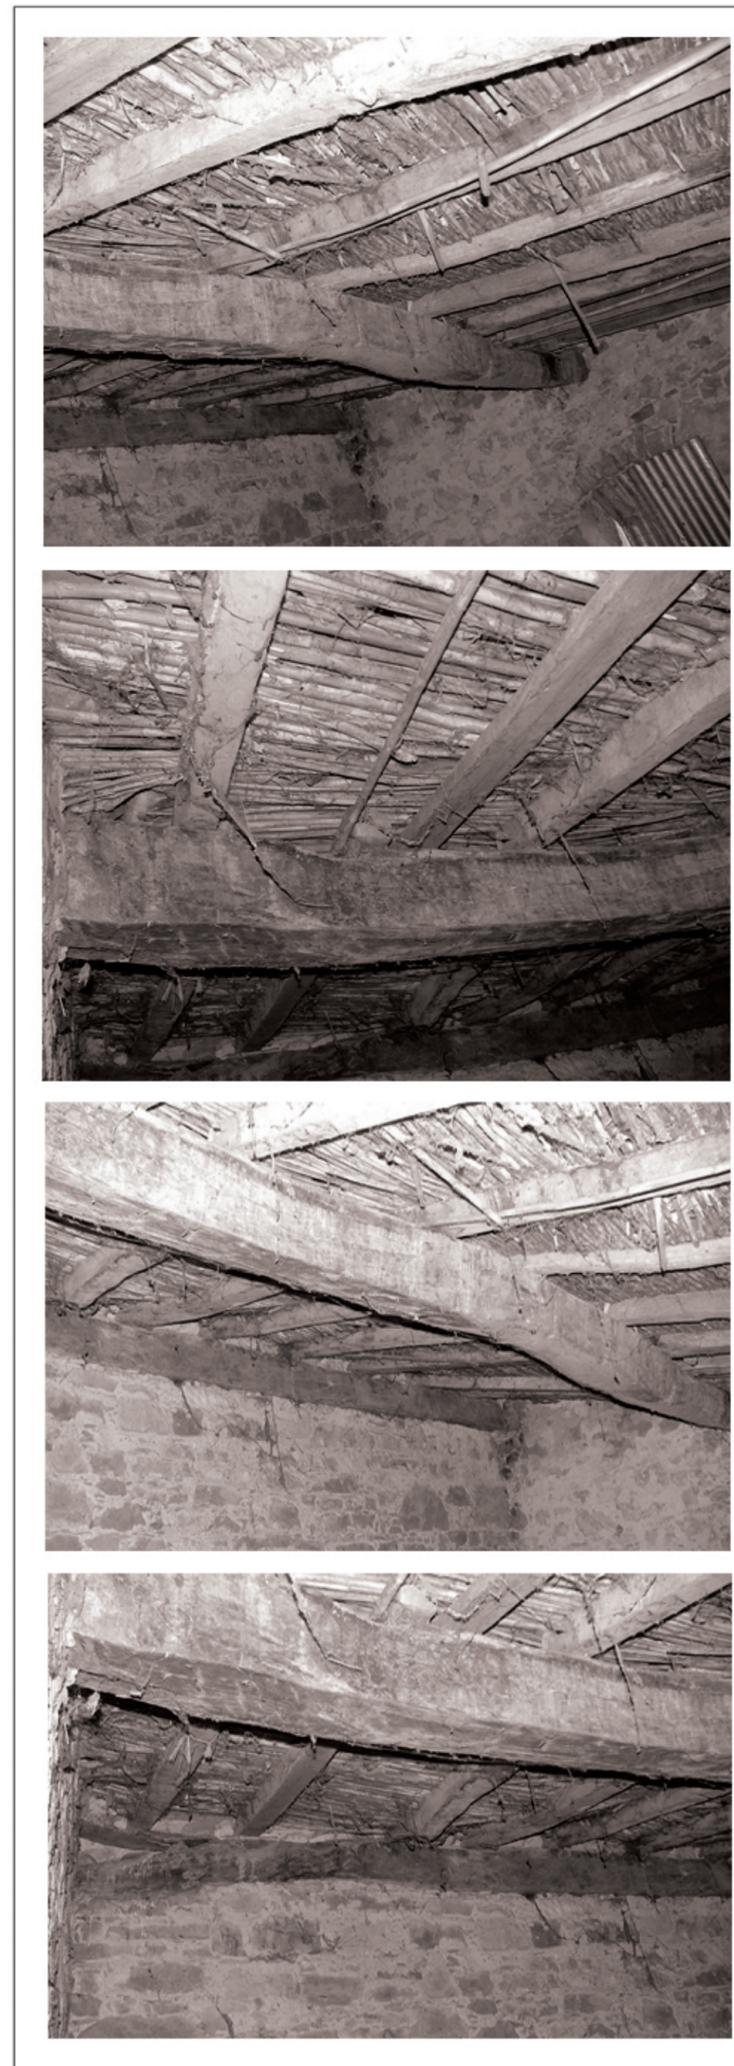



SOLAIO A VOLTINE CON COPERTURA

Ubicazione: Toro (CB)

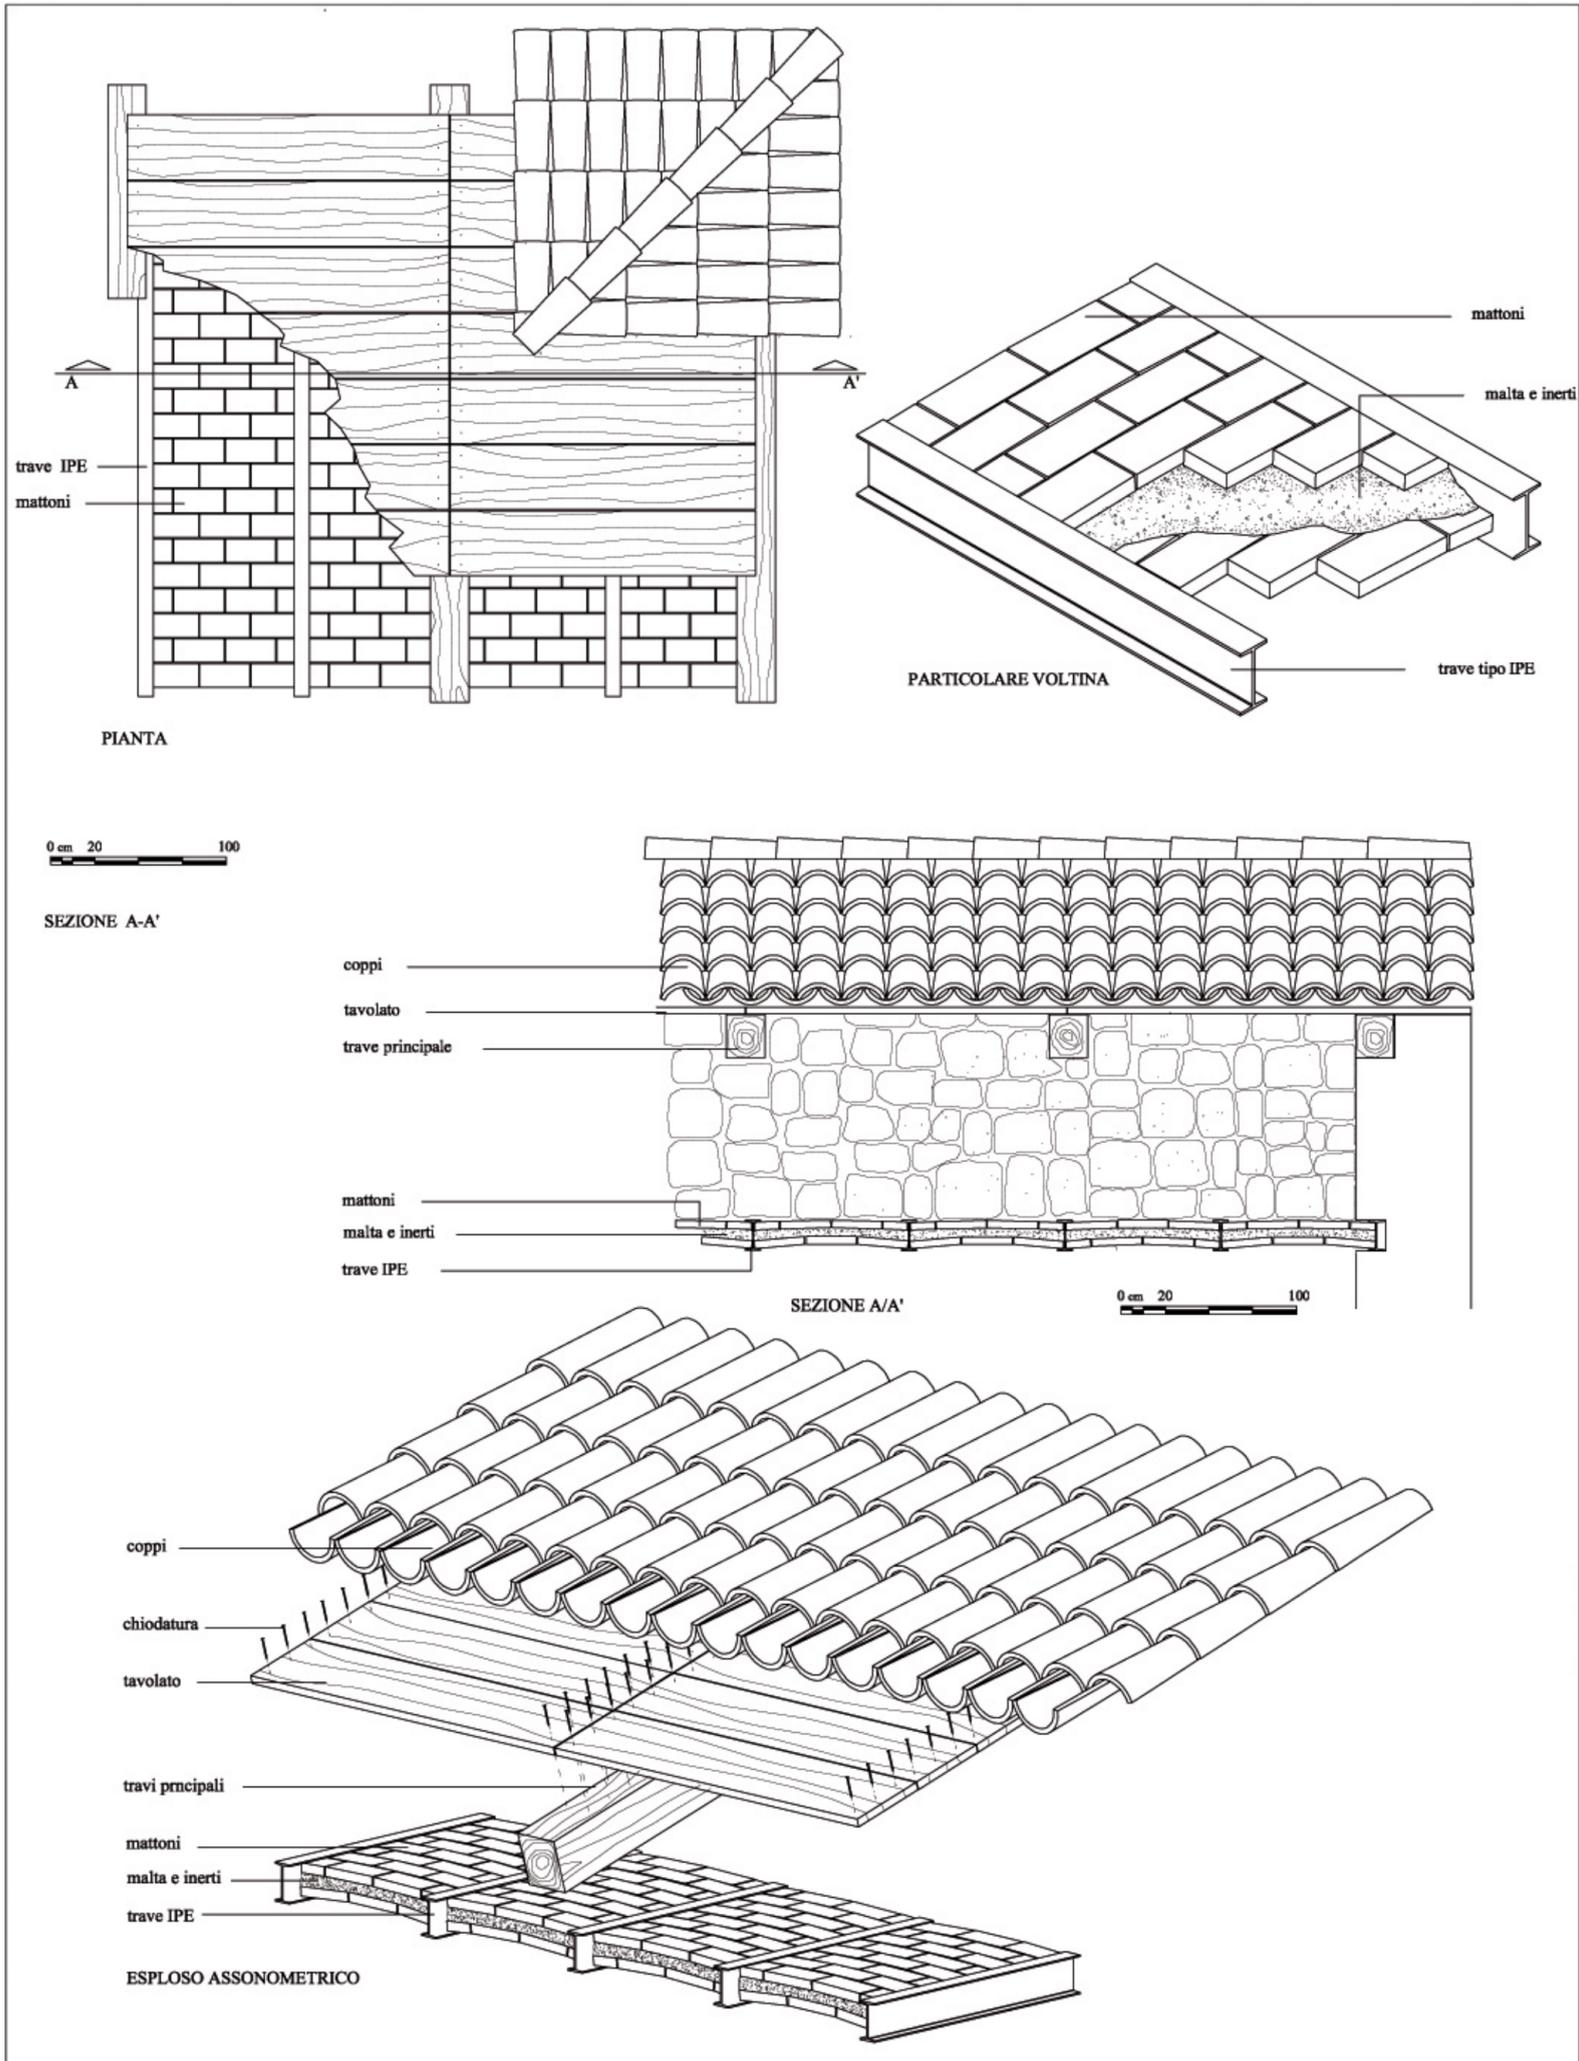


SOLAIO A VOLTINE CON COPERTURA

Ubicazione: Toro (CB)

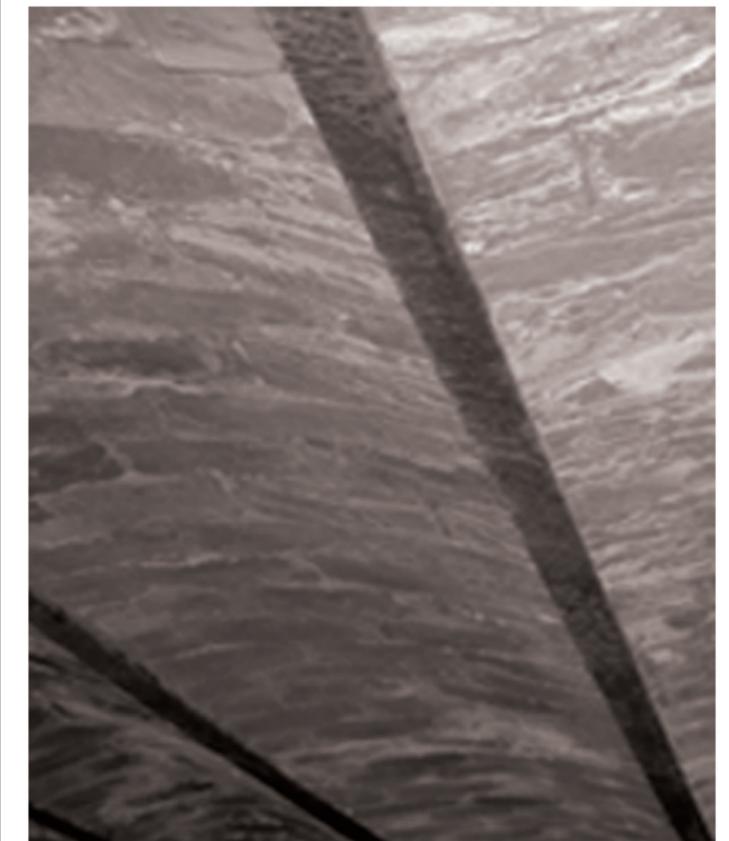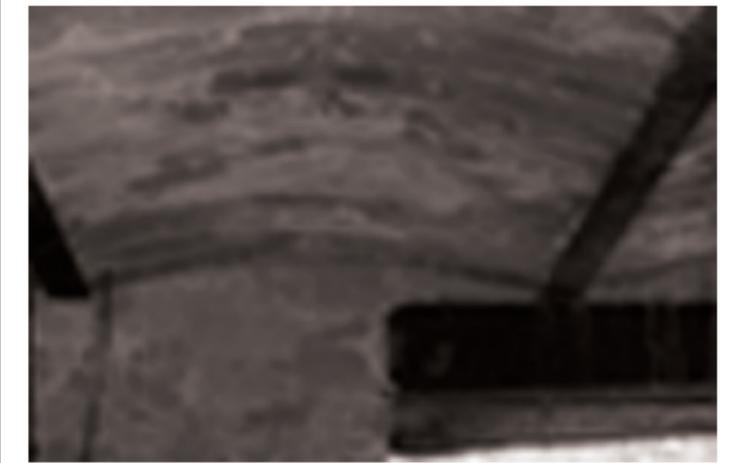

SOLAIO IN LEGNO

Ubicazione: Toro (CB)

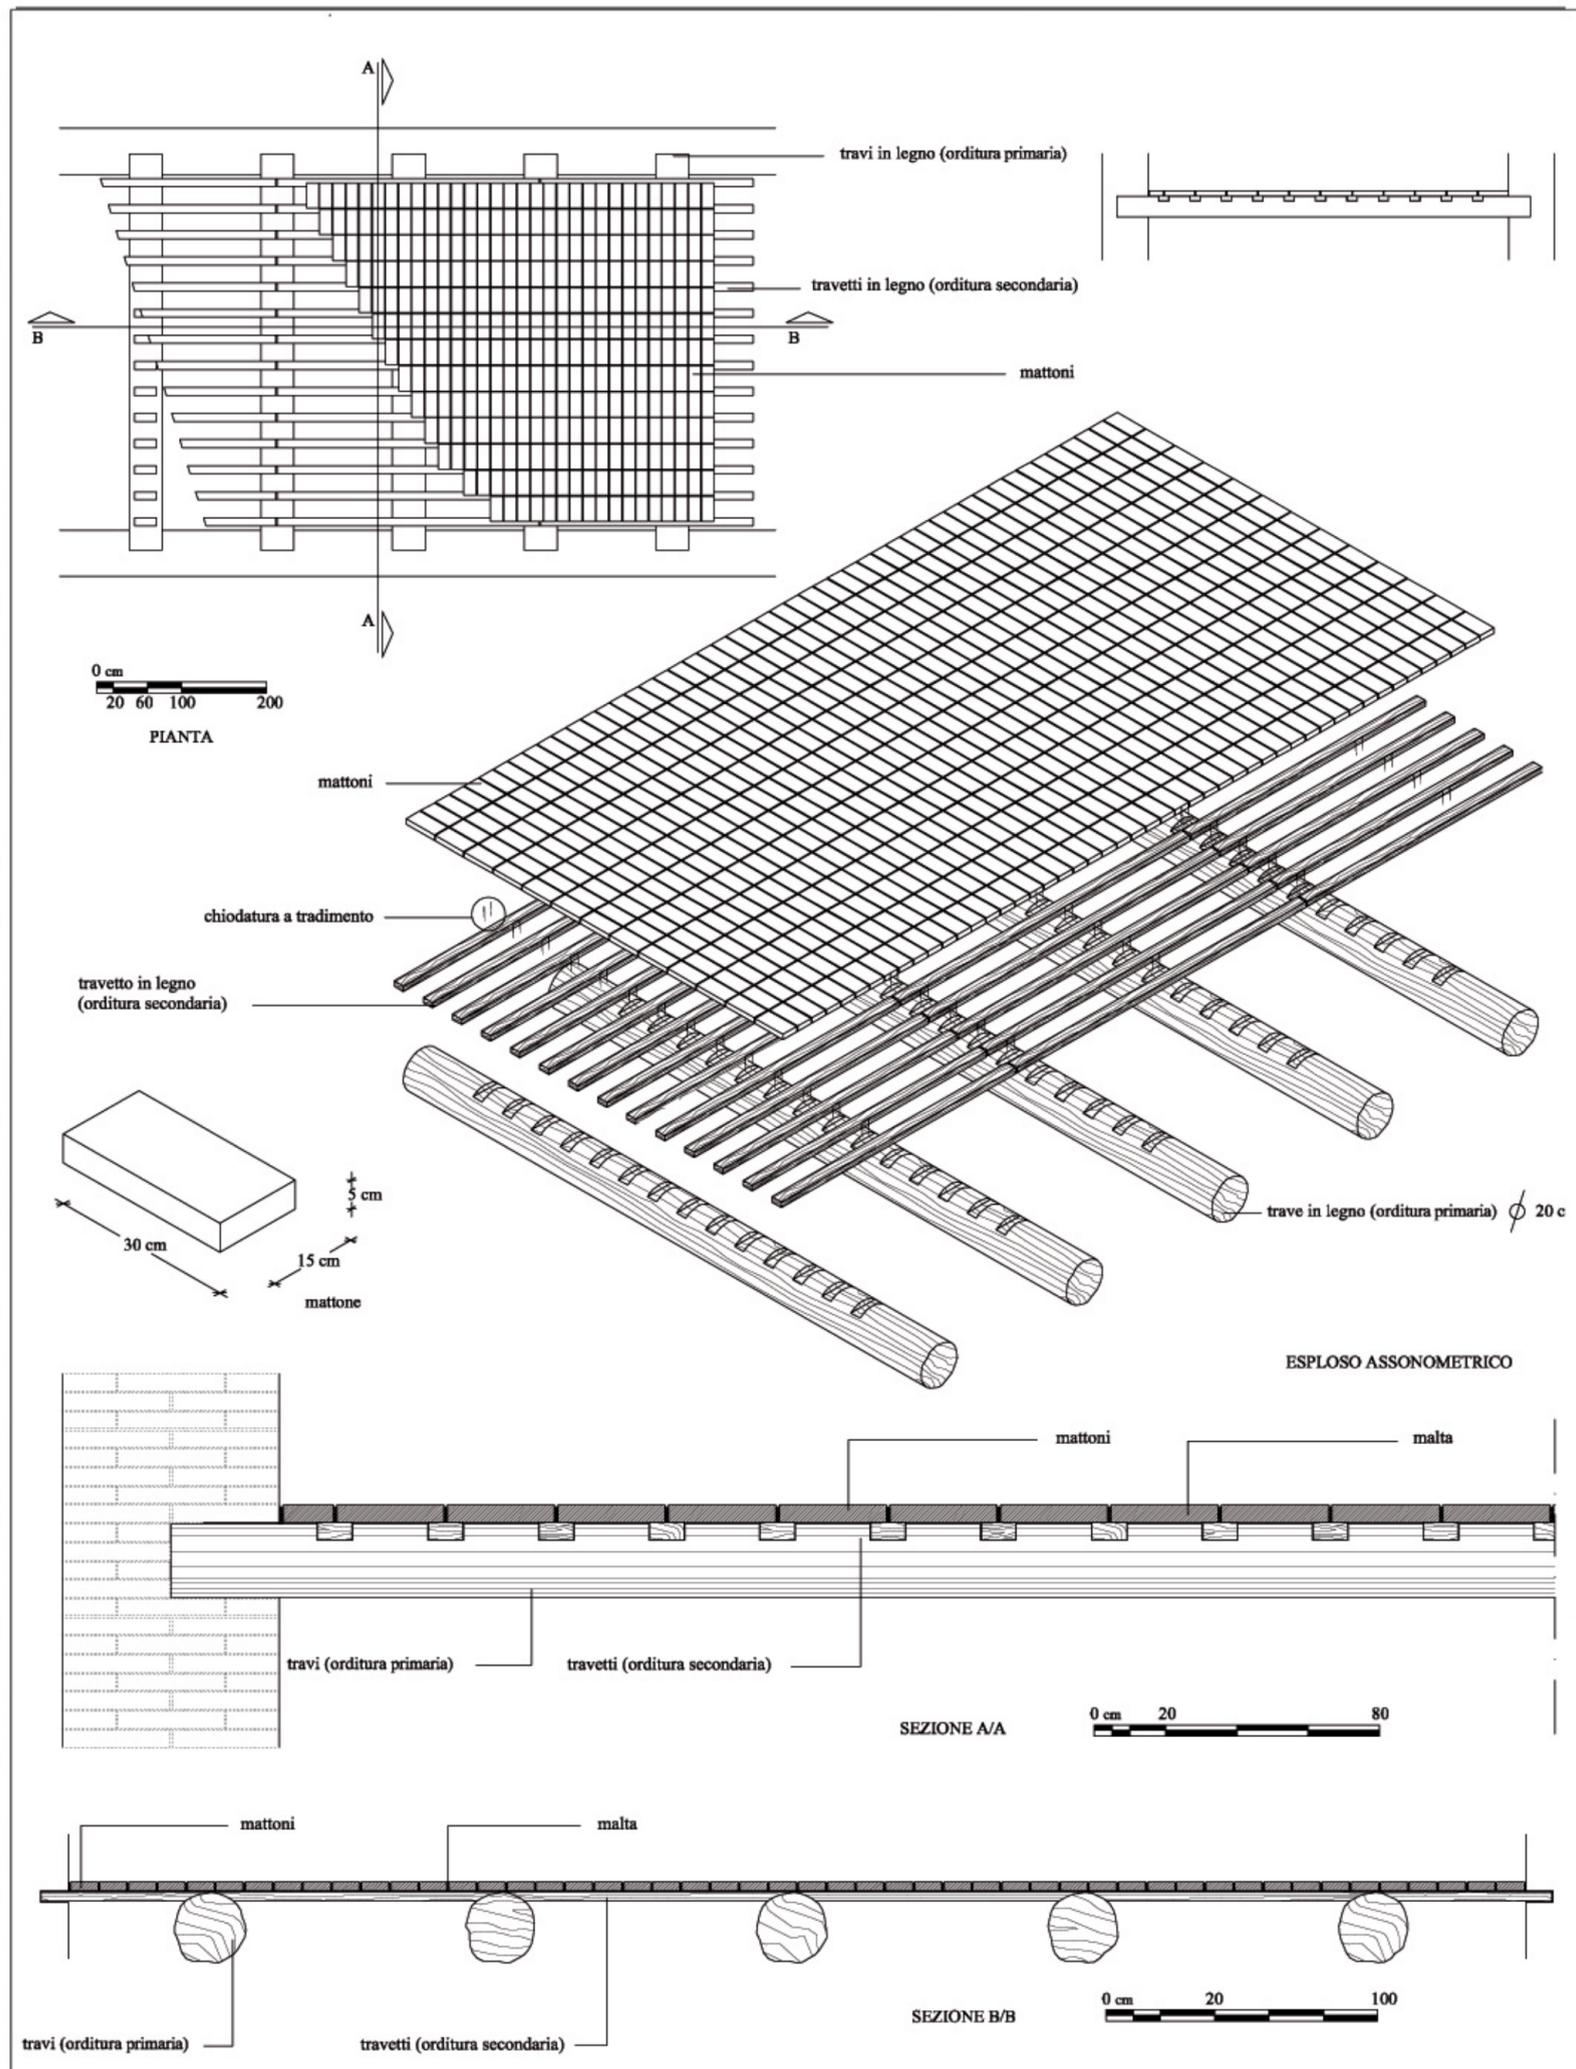


SOLAIO IN LEGNO

Ubicazione: Toro (CB)




PAVIMENTAZIONE ESTERNA

PAVIMENTAZIONE IN PIETRA

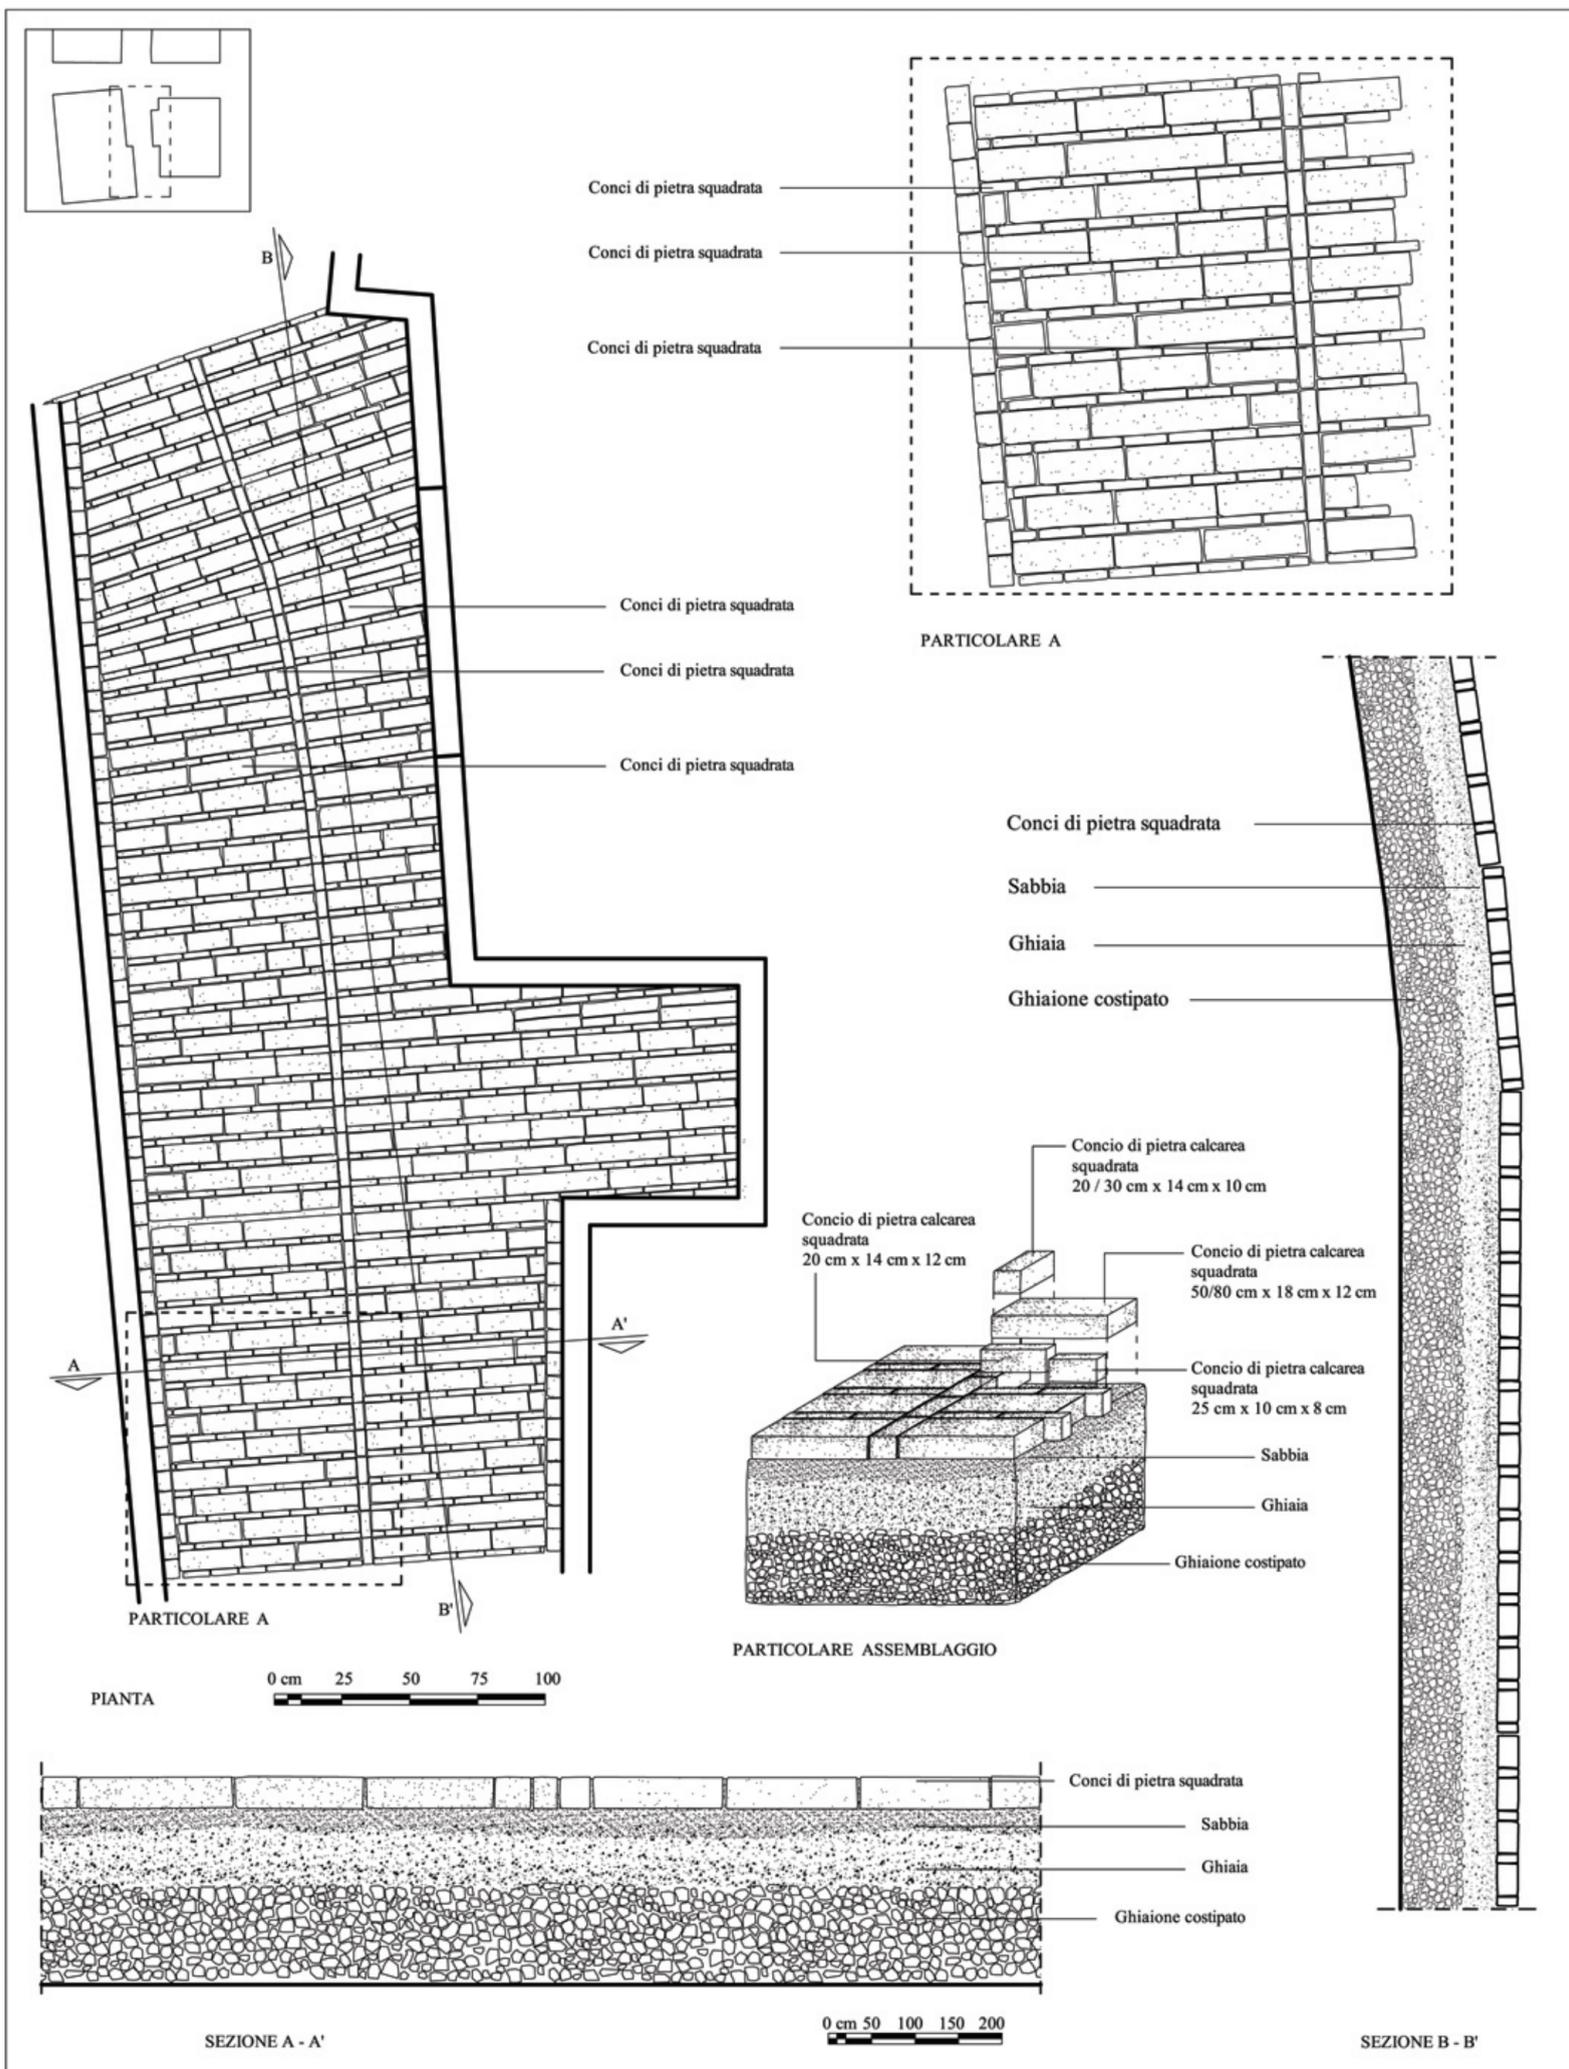

CORNICIONE

Ubicazione: P.zza Luigi Alberto Trotta, Toro CB)

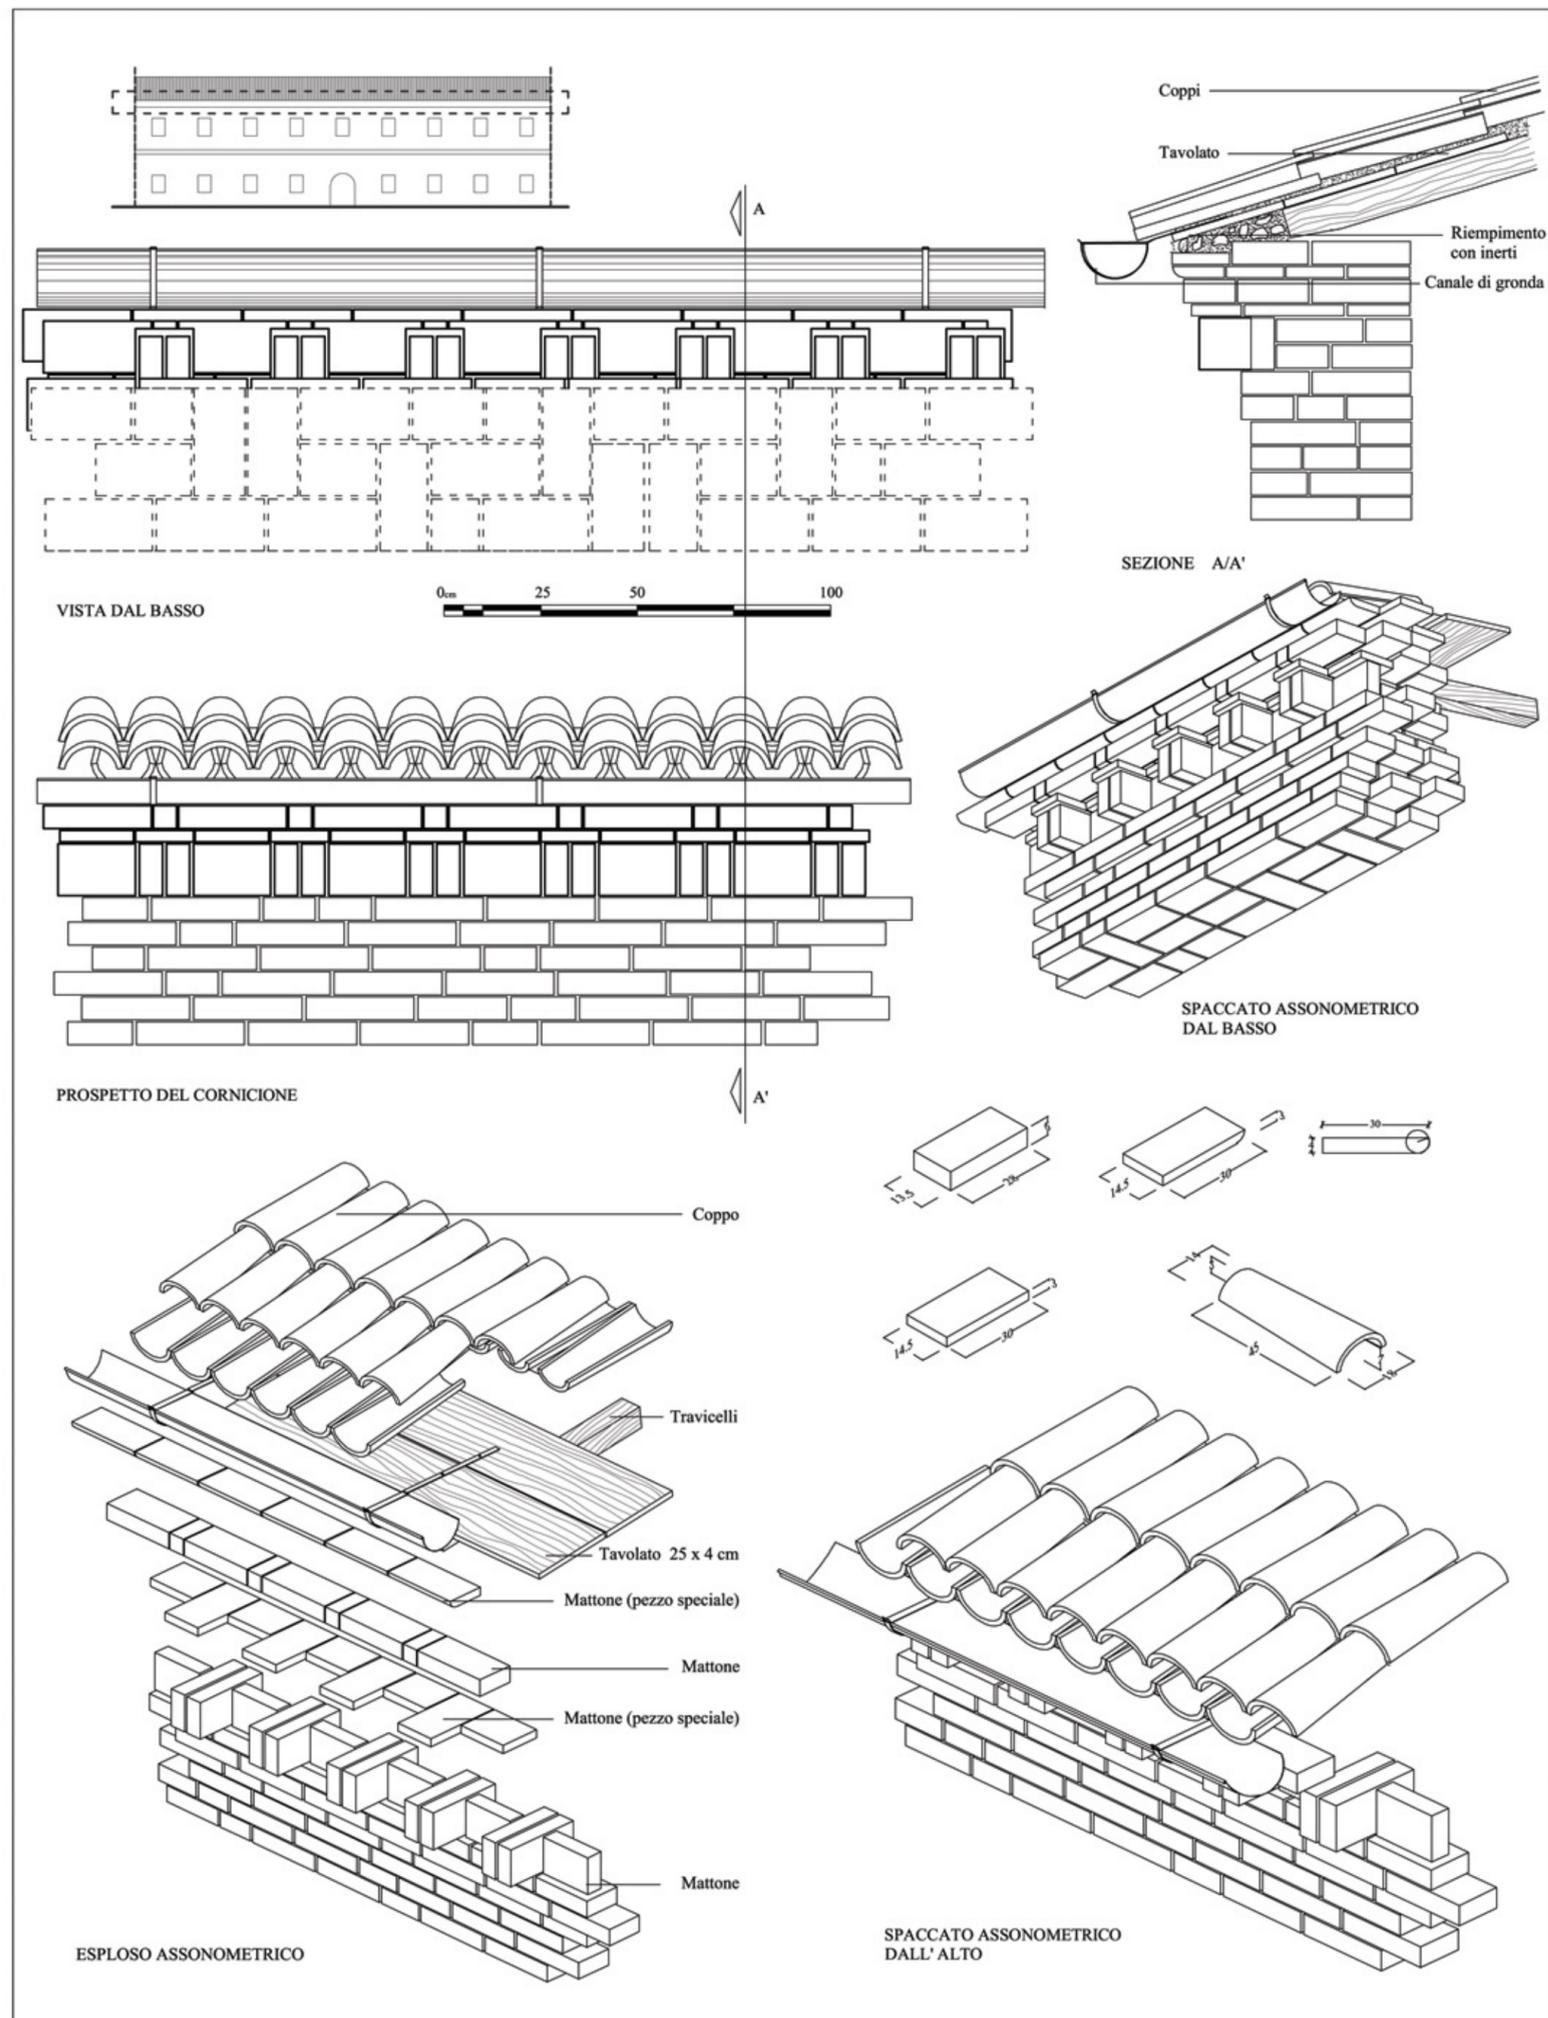


CORNICIONE

Ubicazione: P.zza Luigi Alberto Trotta, Toro CB)



CORNICIONE

Ubicazione: Toro (CB)

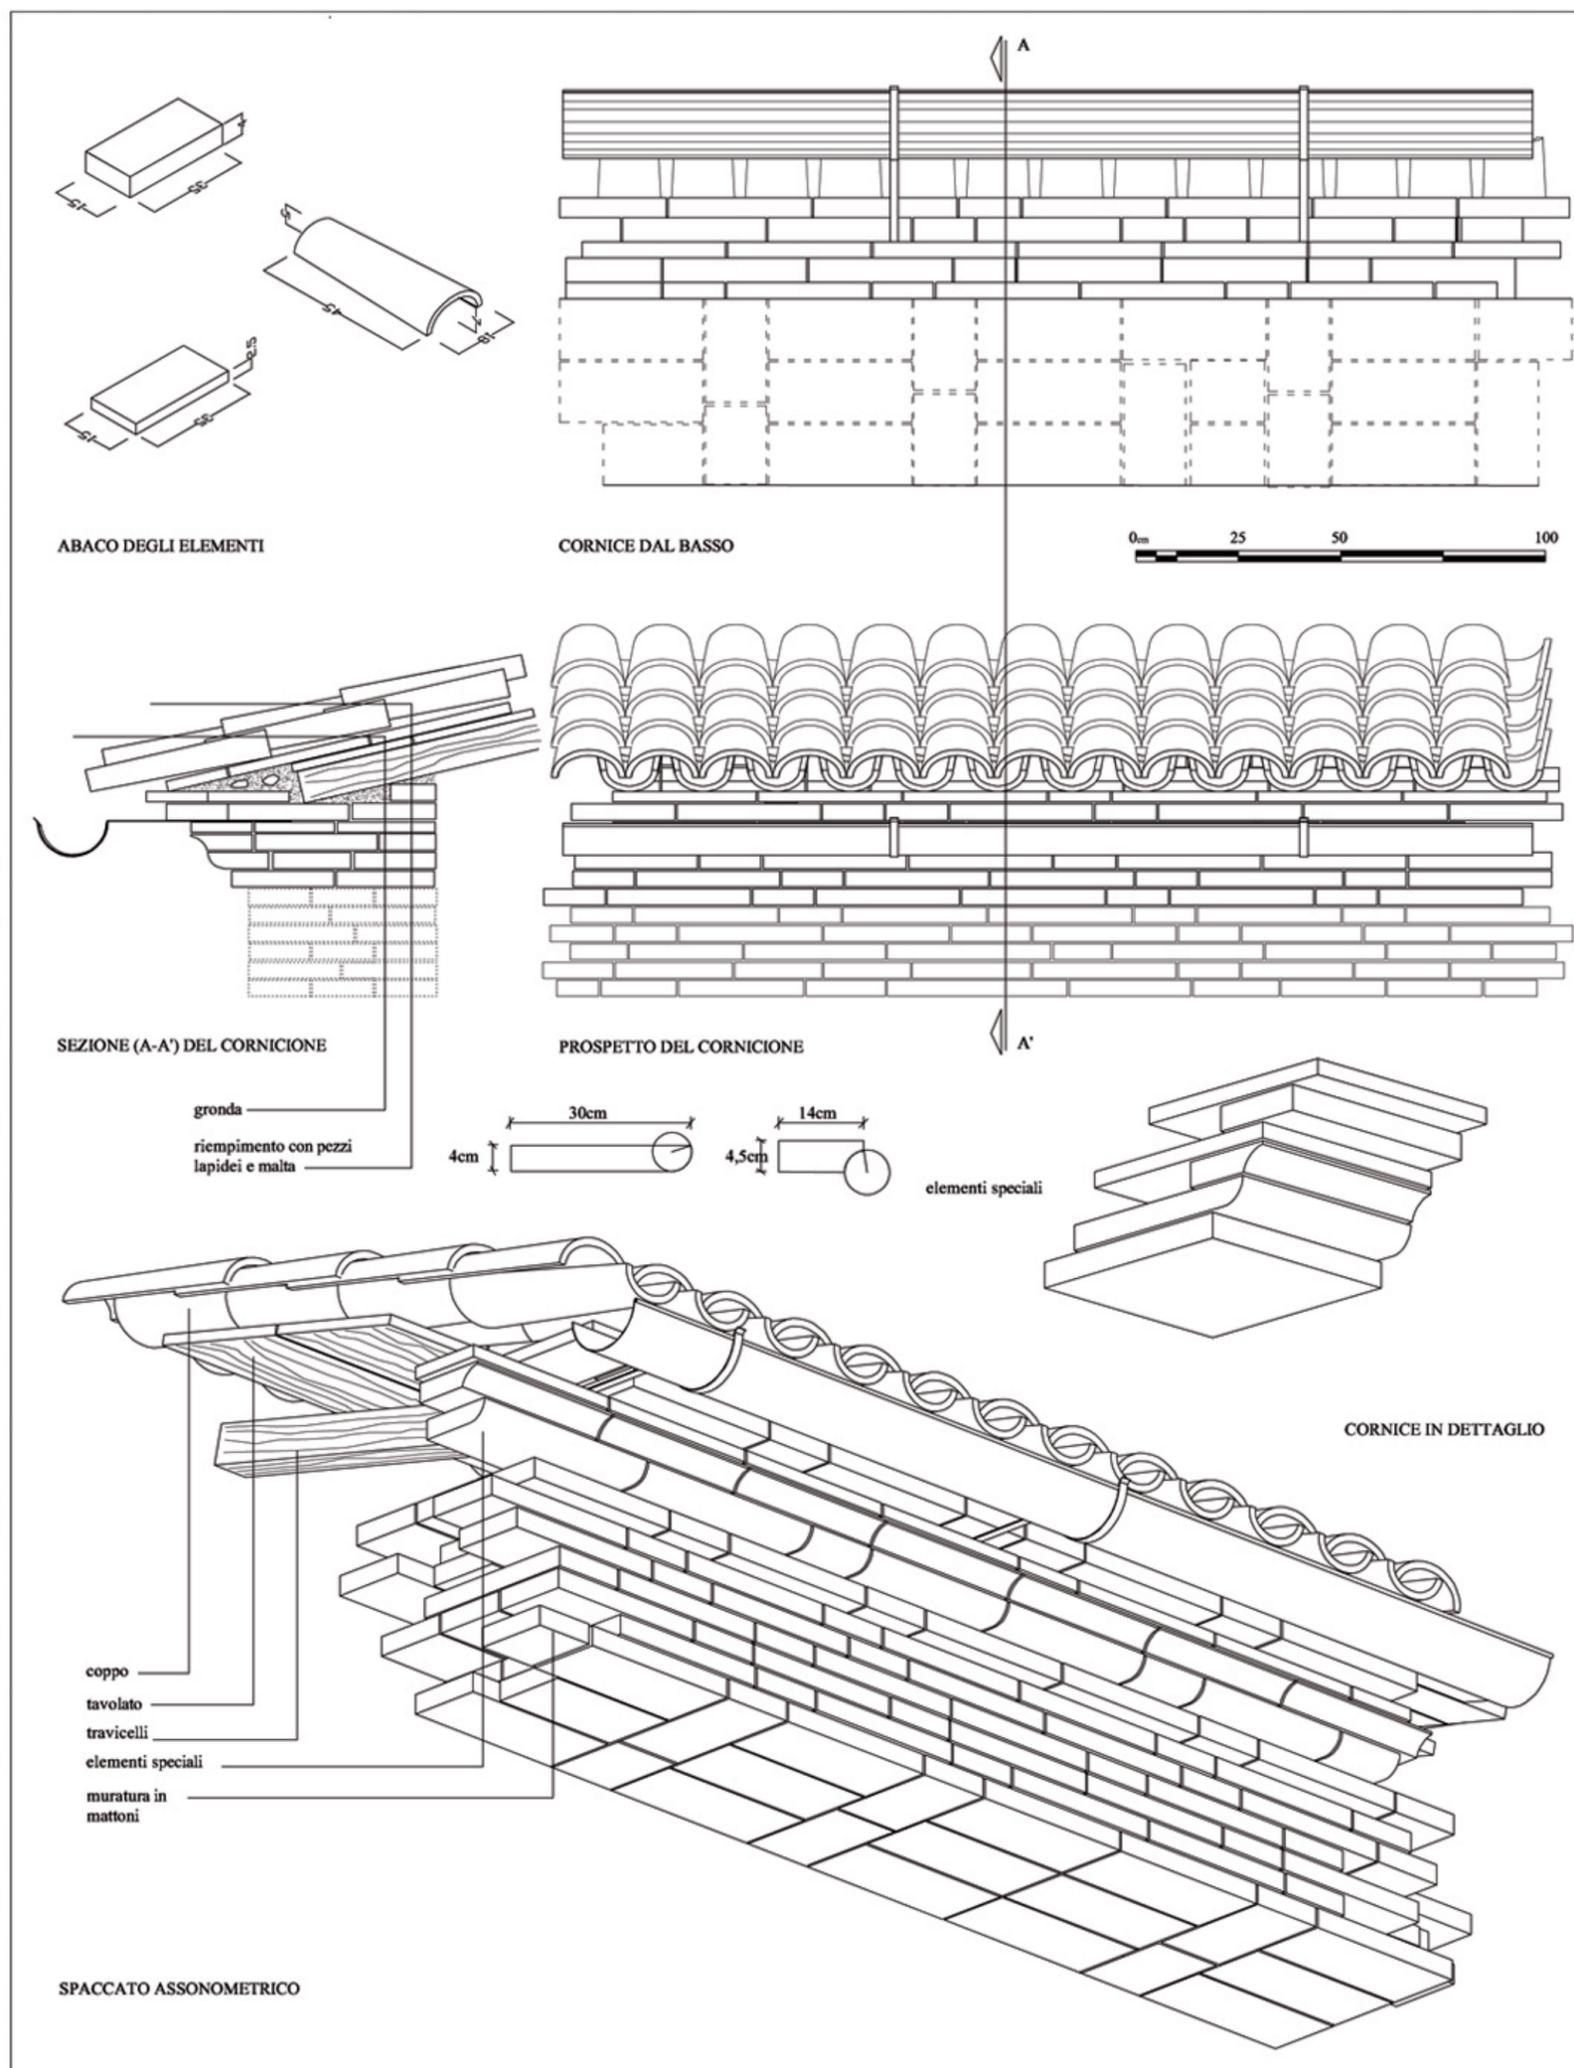


CORNICIONE

Ubicazione: Toro (CB)



CORNICIONE

Ubicazione: Toro (CB)

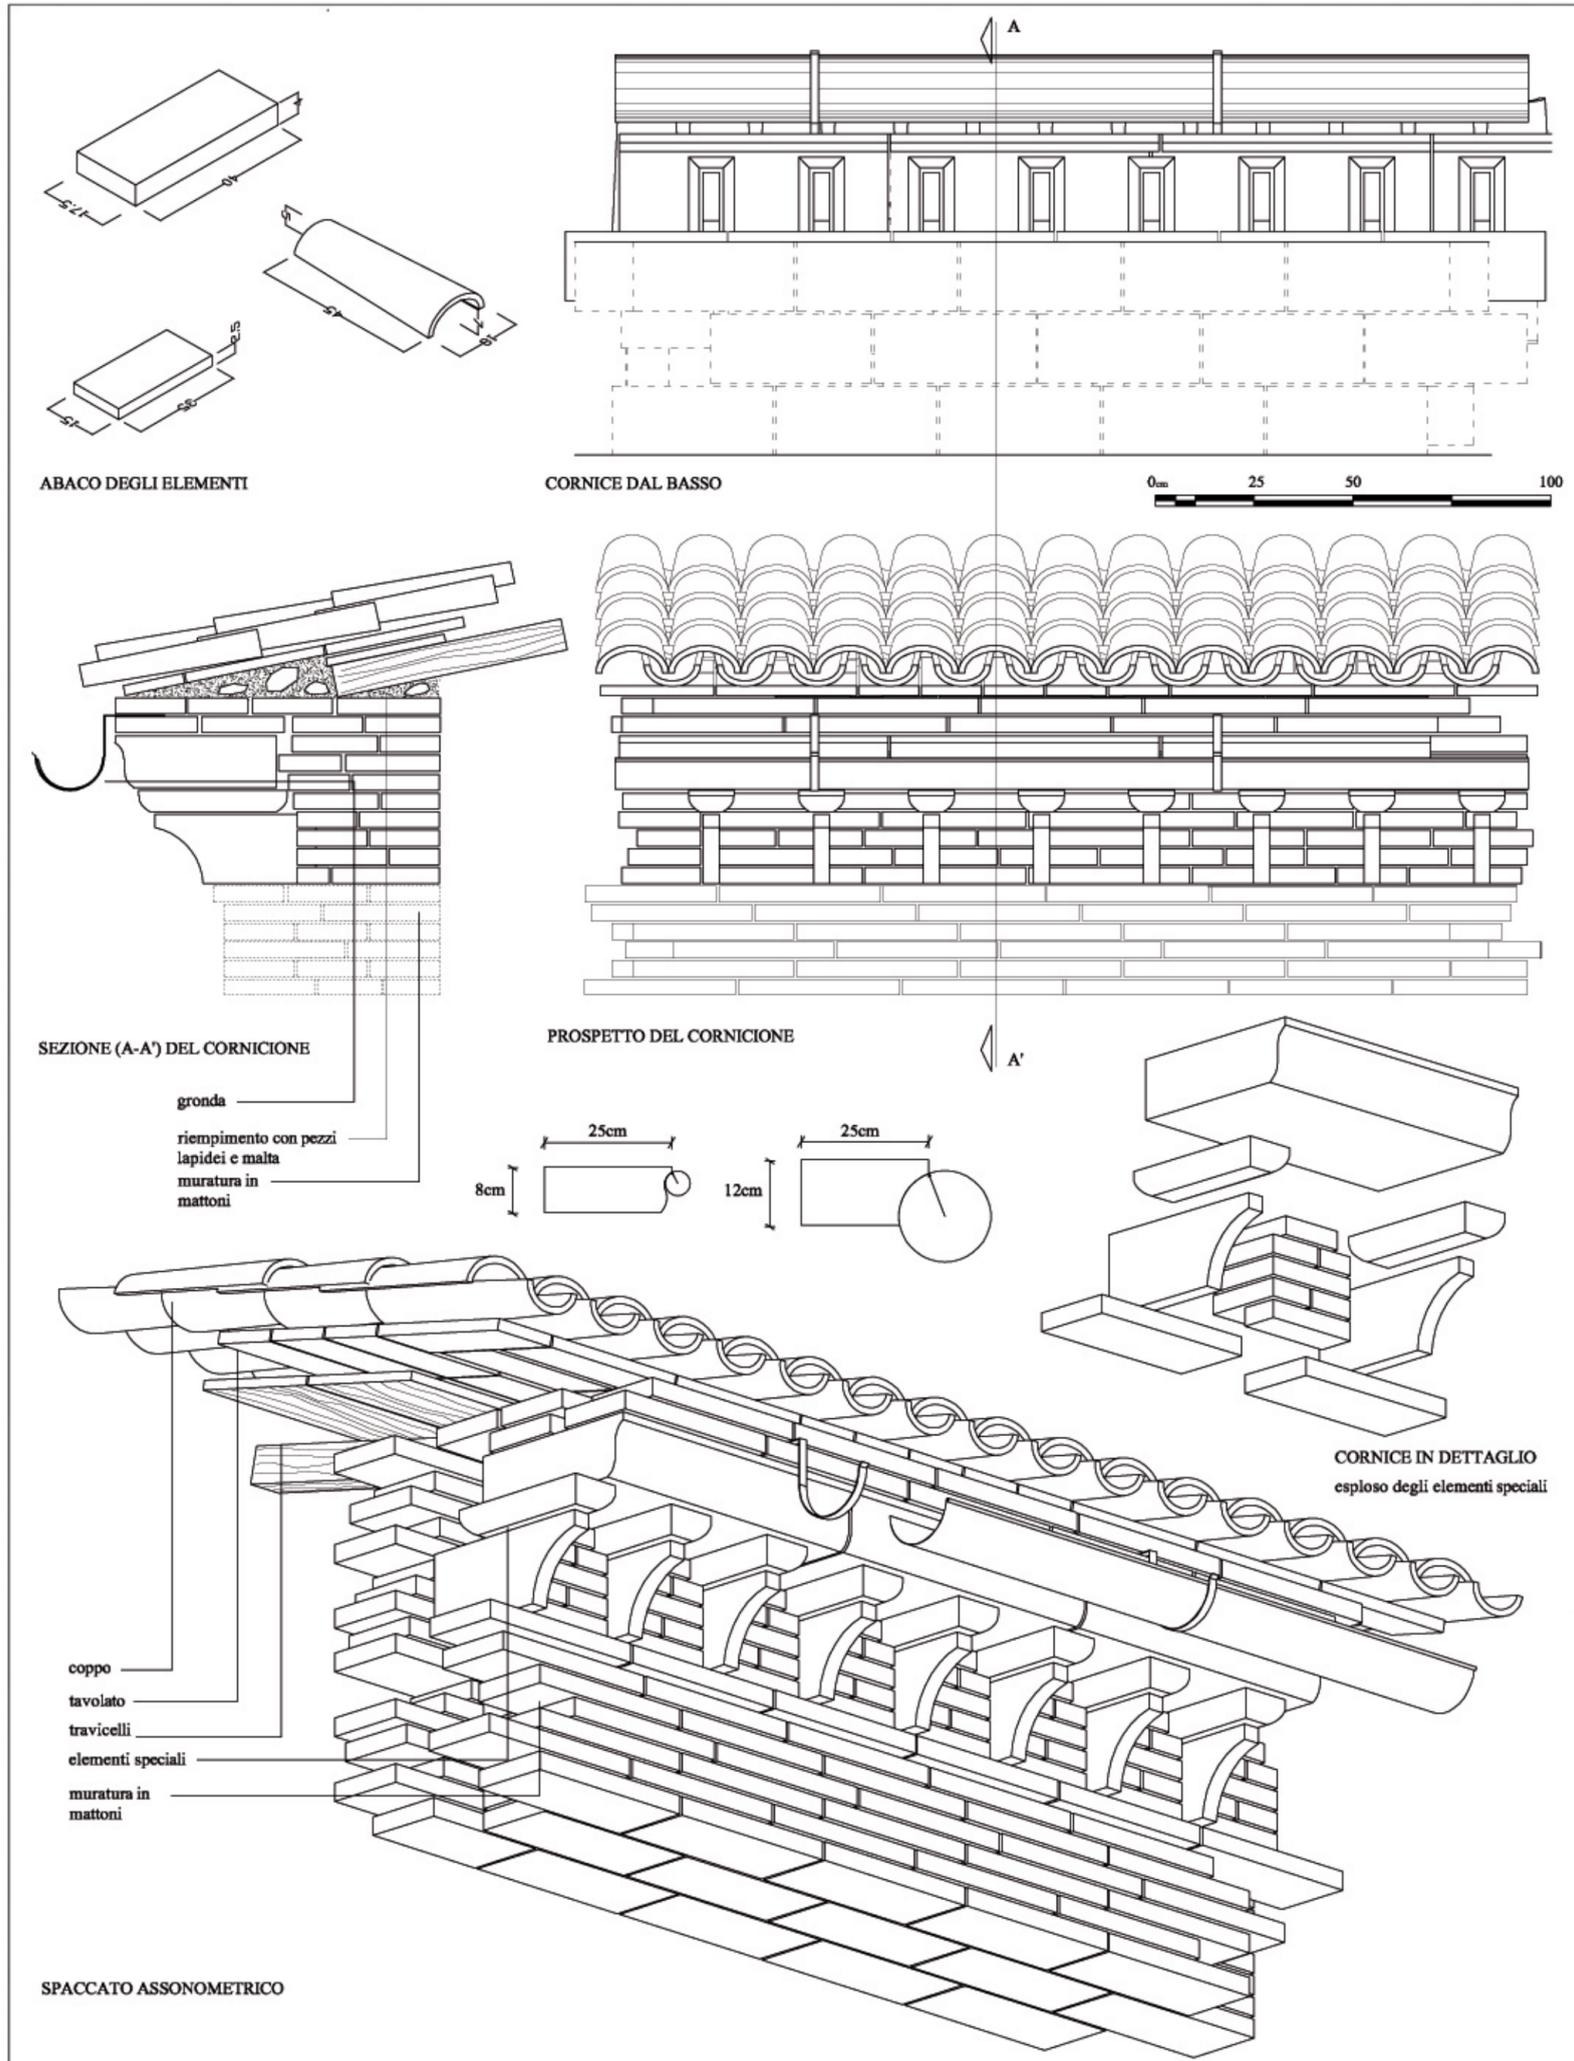


CORNICIONE

Ubicazione: Toro (CB)




FINESTRA IN LEGNO

Ubicazione: Via Fontana Viola, Toro (CB)

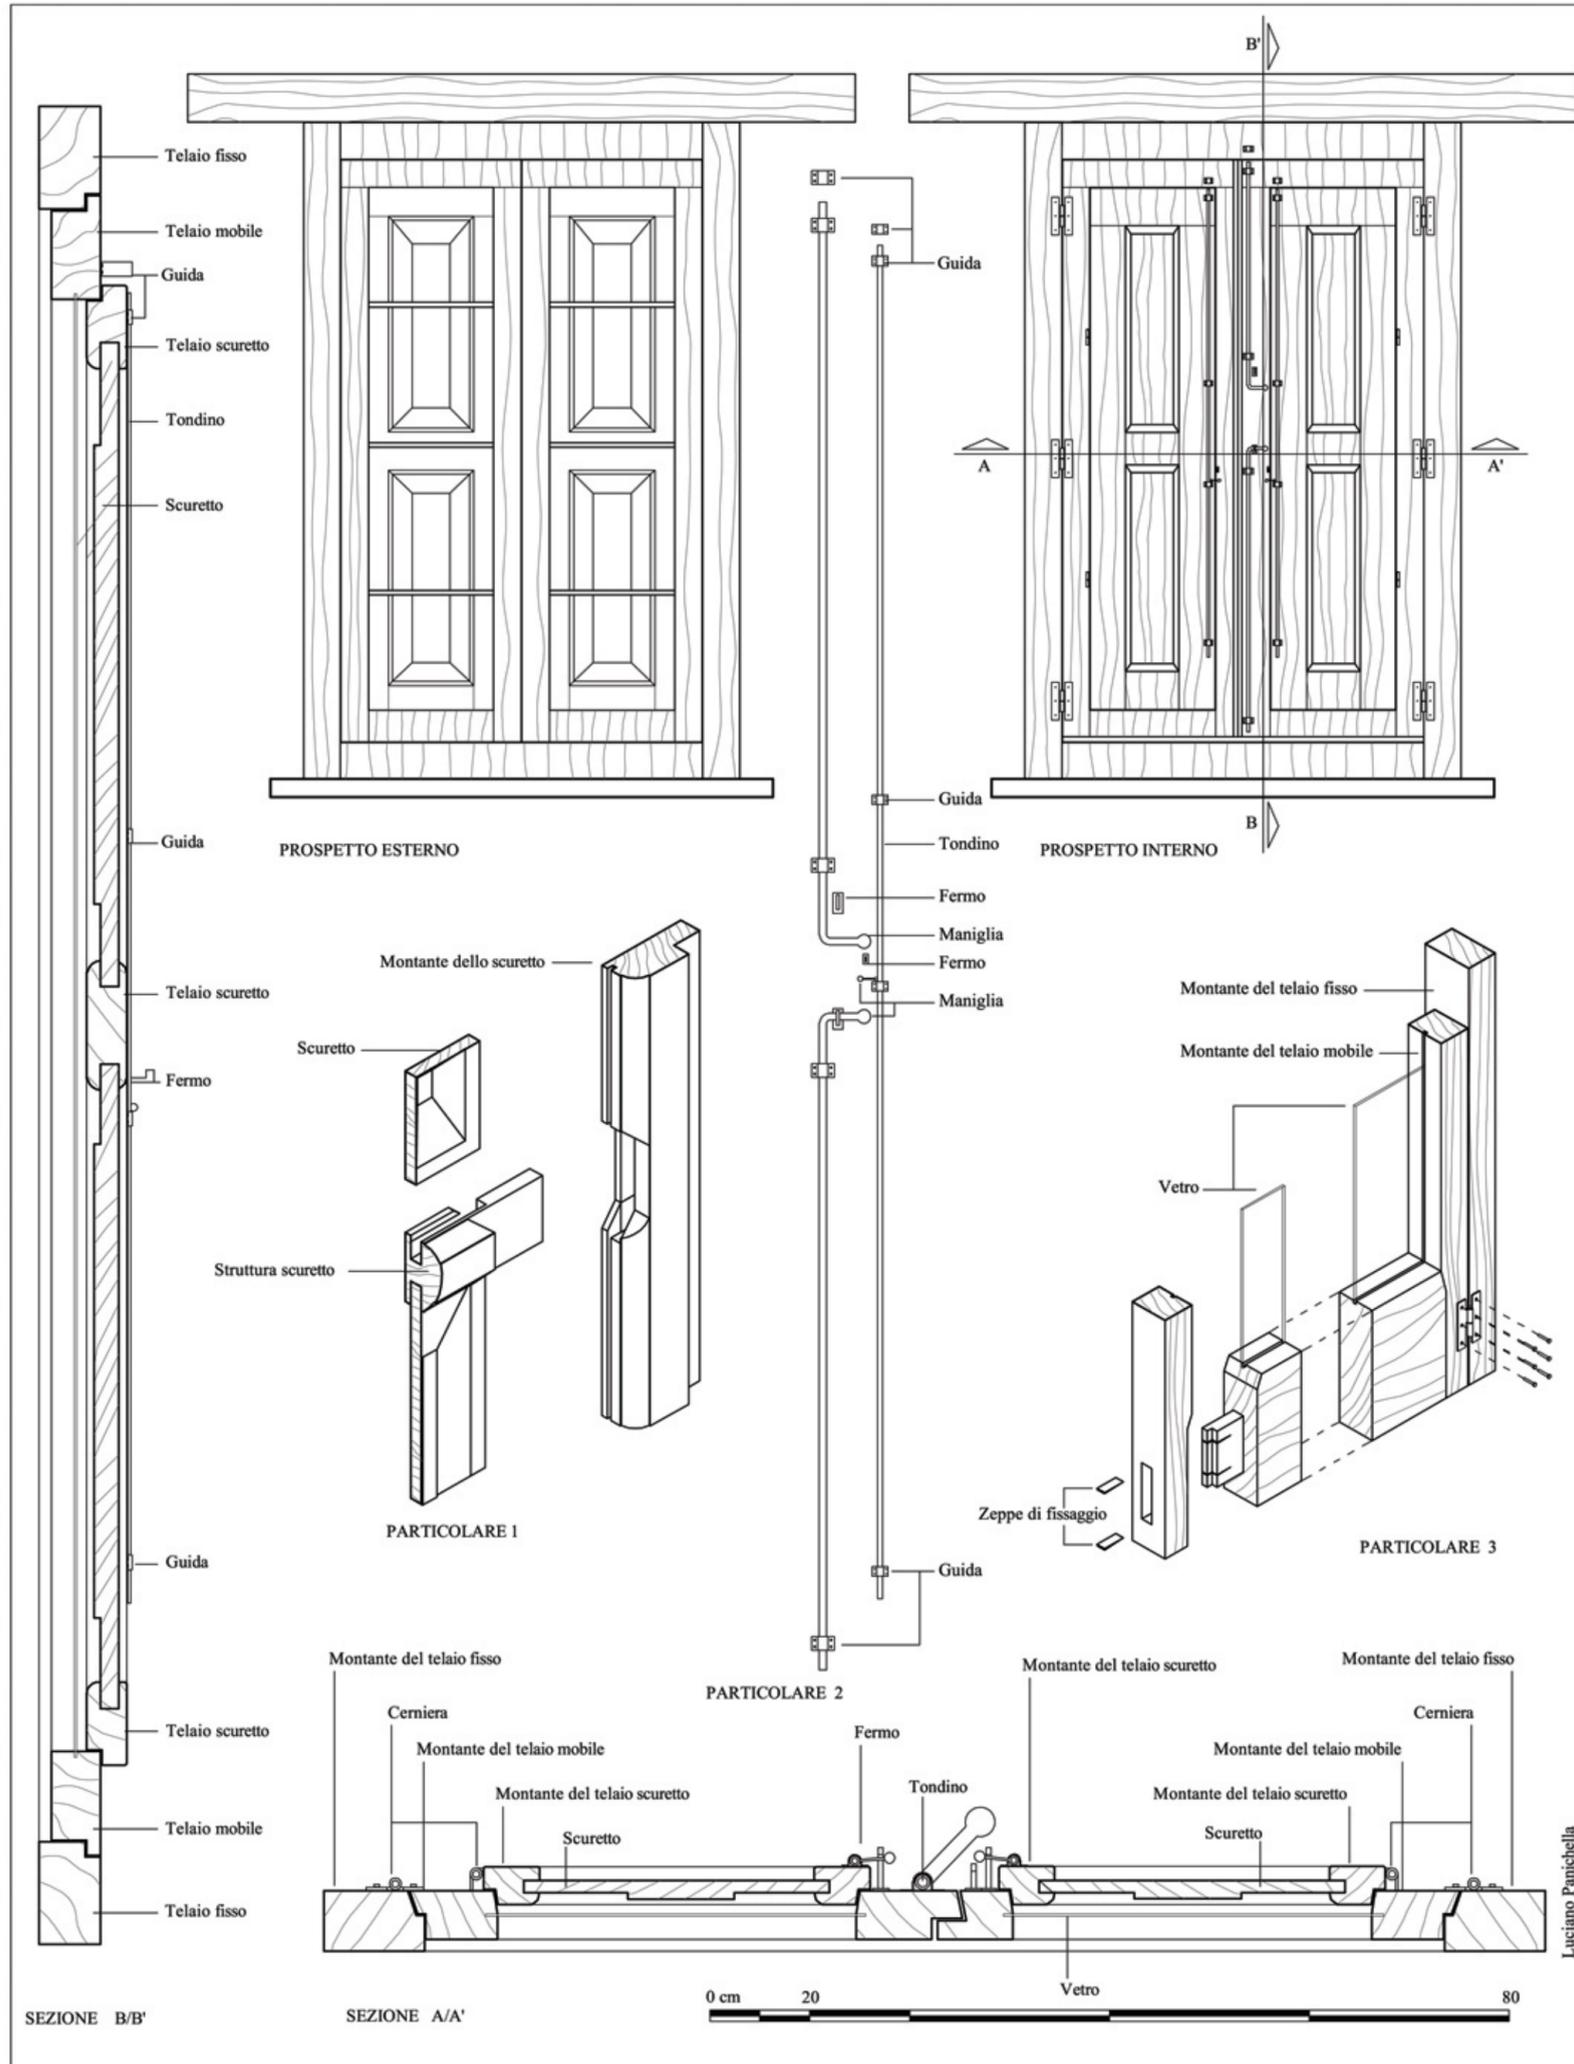

FINESTRA IN LEGNO

Ubicazione: Via Fontana Viola, Toro (CB)

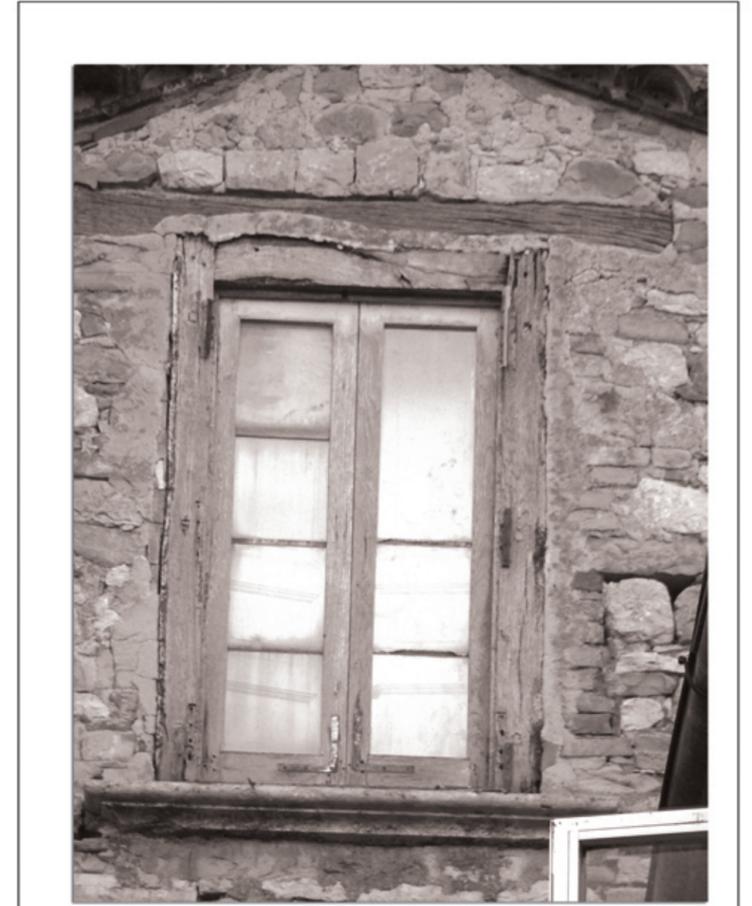

In ferro

