


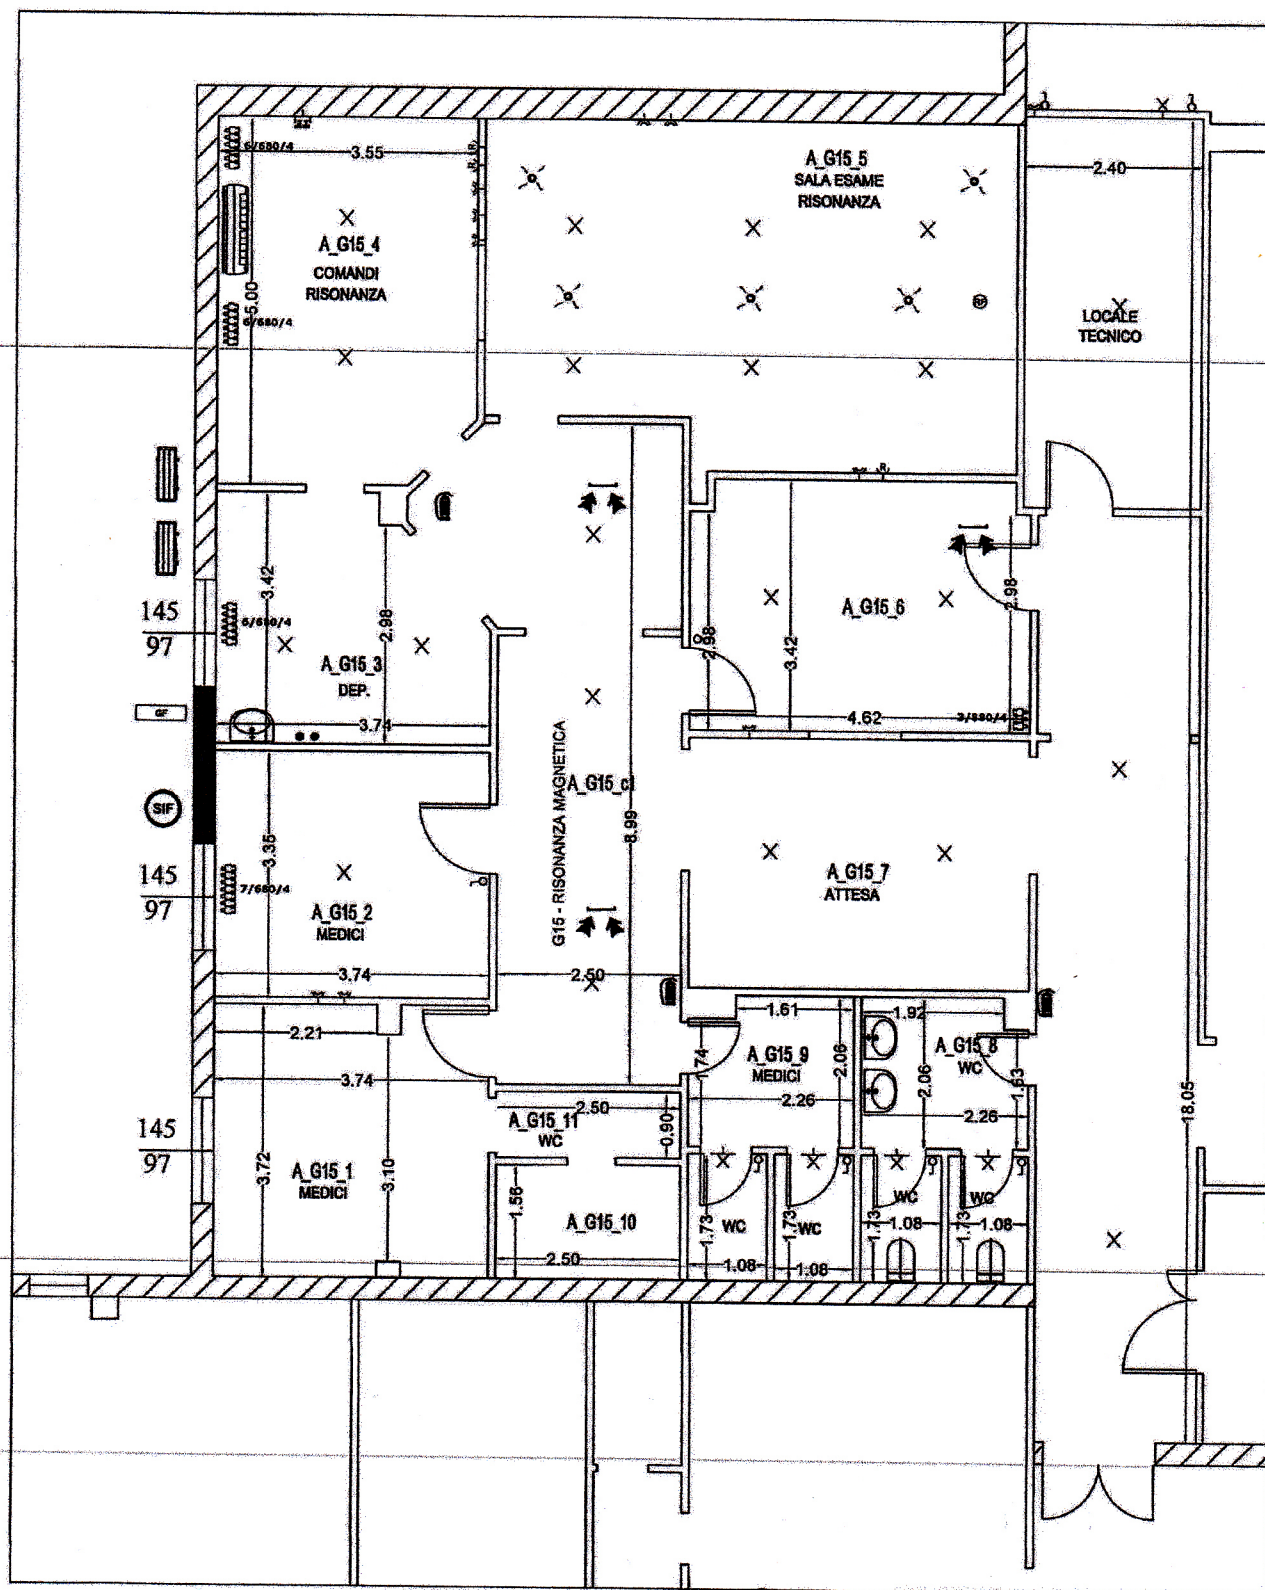

IMPIANTO ELETTRICO	
	Salvavita
	Quadro Generale - QG
	Punto di comando
	Punto luce ordinario
	Punto luce a parete
	Punto luce d'emergenza a parete
	Presa corrente
	Presa Telefonica
	Presa TV
	Centralino telefonico
	Apparecchio citofonico
	Cronotermostato
	Termostato
	Presa tipo RETE
	Quadro di STANZA - QS
	Generatore Elettrico - GE
	Quadro Elettrico - QE
	Rivelatore Fughe GAS con elettrovalvola
	Pulsantiera esterna citofonica
	Presa tipo CEE
	Rilevatori di fumo
	Telecamera
	Germicida