


**OPERE CIVILI**

- OPERE PERMANENTI (opere in c.a.p., c.i.s., ecc...)
- OPERE PROVVISORIE (rocce, pontili galleggianti, ecc...)

**FUNZIONI**

- 1 ATTREZZATURE SPORTIVE (completamento)
- 2 VERDE ATTREZZATO (completamento)
- 3 PARCHEGGIO
- 4 SERVIZI (completamento)
- 5 CANTIERI NAUTICI / NAVALI - DEPOSITO UNITA' DI DIPORTO
- 6 DEPURATORE
- 7 PUBBLICA AMMINISTRAZIONE
- 8 PORTO PESCHERECCIO - SERVIZI PER LA PESCA
- 9 PORTO TURISTICO
- 10 ATTRACCHI AA.MM. / FORZE DELL'ORDINE
- 11 PORTO COMMERCIALE
- 12 PORTO PASSEGGERI
- 13 DISTRIBUZIONE CARBURANTI

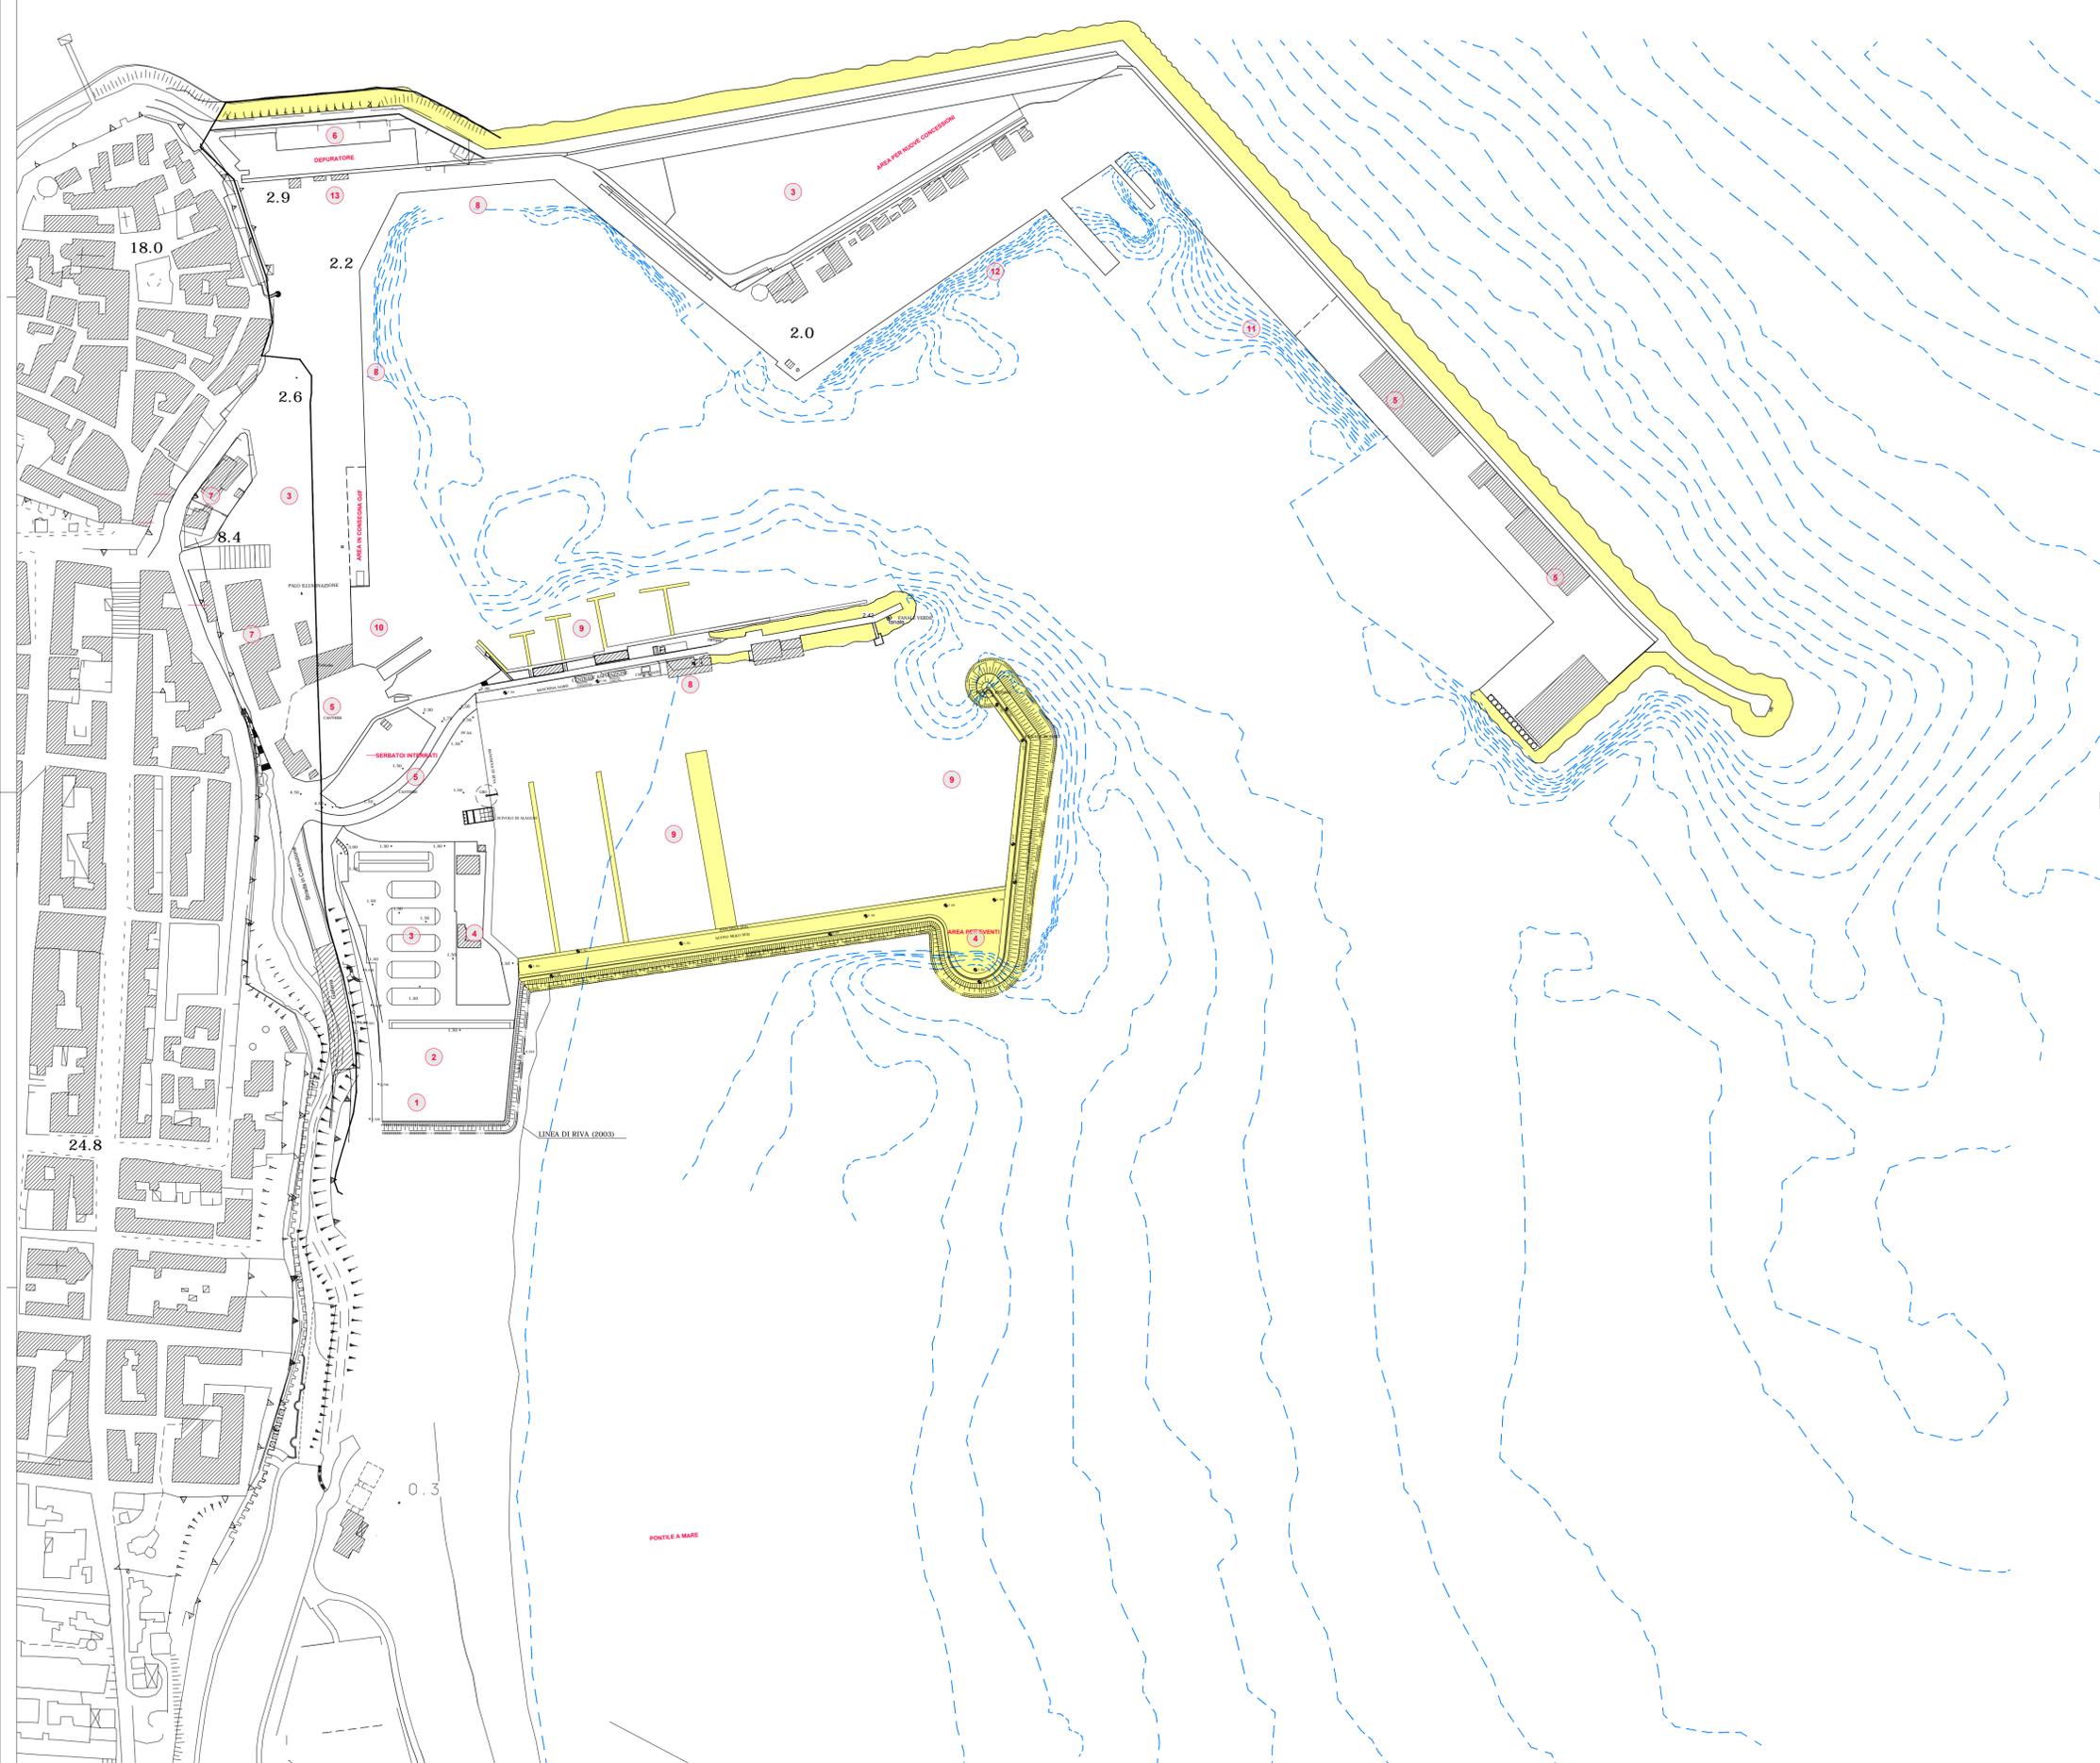

**REGIONE MOLISE**  
DIREZIONE GENERALE IV - SERVIZIO TRASPORTI SU GOMMA OPERE MARITTIME

**REDAZIONE DEL PIANO REGOLATORE PORTUALE  
DEL PORTO DI TERMOLI**

**RAGGRUPPAMENTO TEMPORANEO DI IMPRESE**

<p>MANDATARIA</p>  <p><b>PROGER</b> AZIENDA CON SISTEMA DI GESTIONE PER LA QUALITÀ CERTIFICATO DA UNI EN ISO 9001:2008</p>	<p>MANDANTE</p>  <p><b>DROTEC</b> AZIENDA CON SISTEMA DI GESTIONE PER LA QUALITÀ CERTIFICATO DA UNI EN ISO 9001:2008</p>	<p>MANDANTE</p>  <p><b>VIOLA</b> Ingegneri &amp; Architetti Associati AZIENDA CON SISTEMA DI GESTIONE PER LA QUALITÀ CERTIFICATO DA UNI EN ISO 9001:2008</p>
---	---	---

**RTI presso: PROGER SPA**  
Via Po 99 - 66020 San Giovanni Teatino (CH) - Tel 085.44411 - Fax 085.4441230 - e-mail proger@proger.it

**Documento Predisposto da:**  
**PROGER SPA**  
Direttore Tecnico  
Dott. Ing. Stefano PALLAVICINI

**Progettisti**  
Dott. Ing. Roberto D'ORAZIO  
Dott. Arch. Mauro D'INCECCO

**CONSULENTI SCIENTIFICI:**  
prof. Ing. Edoardo BENASSAI  
prof. Ing. Guido BENASSAI

**PROPOSTA DI PIANO REGOLATORE PORTUALE**

**A1 - STATO DI FATTO: ASSETTO ATTUALE**

Questo elaborato è di proprietà del RTI. È vietata espressamente la ristampa o l'uso non autorizzato per scopi diversi da quelli per cui è stato fornito.		Redatto Ident. FILE	D'INCECCO P00000101.dwg	Commissa PG022	Codice Elaborato P 00   U 11   01
Data 23.07.2010	Rev. 02	Descrizione REVISIONE	Verificato SP	Controllato ROO	Approvato SP
				Scala 1:2000	

<b>IL RESPONSABILE TECNICO DEL PROGETTO E COORDINATORE DELLA INTEGRAZIONE DELLE PRESTAZIONI SPECIALISTICHE</b> Dott. Ing. Franco GRIMALDI	<b>REGIONE MOLISE</b> Il Responsabile Unico del Procedimento Arch. Domenico POLLICE
--	---