


Borgo Antico

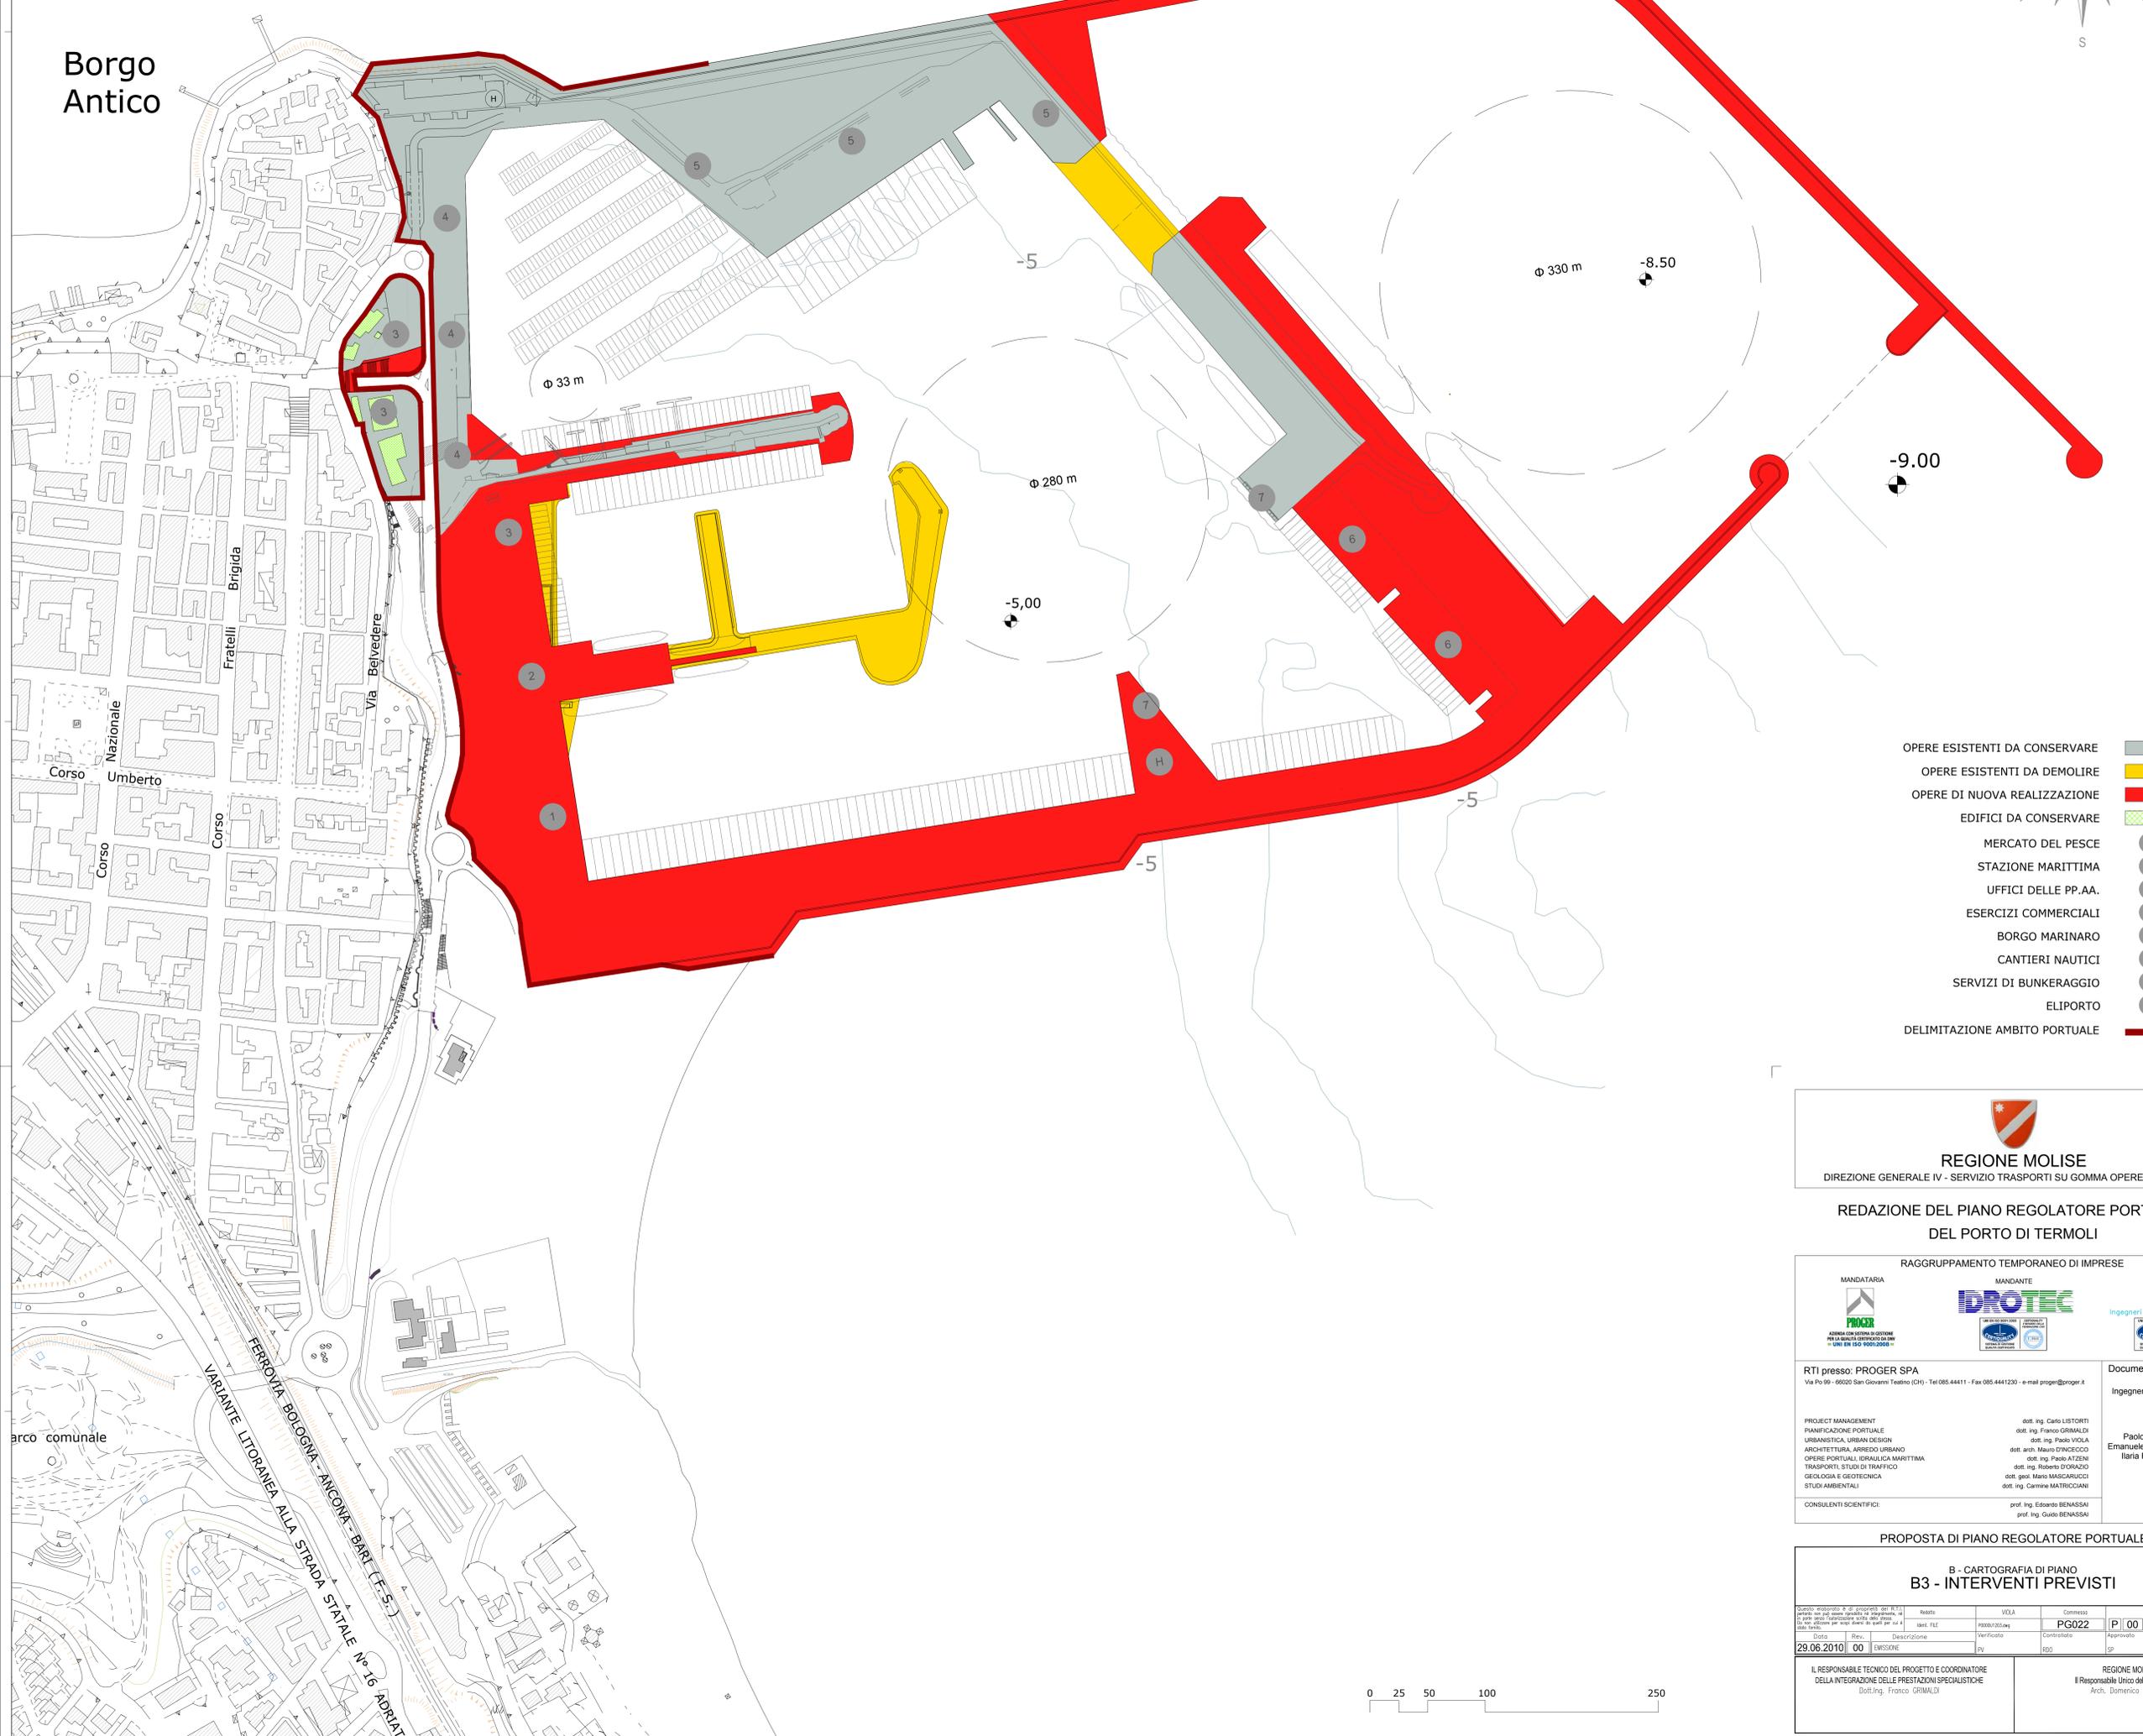

- OPERE ESISTENTI DA CONSERVARE
- OPERE ESISTENTI DA DEMOLIRE
- OPERE DI NUOVA REALIZZAZIONE
- EDIFICI DA CONSERVARE
- MERCATO DEL PESCE 1
- STAZIONE MARITTIMA 2
- UFFICI DELLE PP.AA. 3
- ESERCIZI COMMERCIALI 4
- BORGO MARINARO 5
- CANTIERI NAUTICI 6
- SERVIZI DI BUNKERAGGIO 7
- ELIPORTO 8
- DELIMITAZIONE AMBITO PORTUALE

  
**REGIONE MOLISE**  
DIREZIONE GENERALE IV - SERVIZIO TRASPORTI SU GOMMA OPERE MARITTIME

**REDAZIONE DEL PIANO REGOLATORE PORTUALE  
DEL PORTO DI TERMOLI**

RAGGRUPPAMENTO TEMPORANEO DI IMPRESE

<p>MANDATARIA</p>  <p>RTI presso: <b>PROGER SPA</b> Via Po 69 - 06520 San Giovanni Telesino (CH) - Tel 085.44411 - Fax 085.4441230 - e-mail proger@proger.it</p>	<p>MANDANTE</p> 	<p>MANDANTE</p> 
---	---	---

Documento Predisposto da: **VIOLA Ingegneri & Architetti Associati**

<p>PROJECT MANAGEMENT PIANIFICAZIONE PORTUALE URBANISTICA, URBANI DESIGN ARCHITETTURA, ARREDO URBANO OPERE PORTUALI, IDRAULICA MARITTIMA TRASPORTI, STUDI DI TRAFFICO GEOLOGIA E GEOTECNICA STUDI AMBIENTALI</p>	<p>dot. ing. Carlo LISTORTI dot. ing. Franco GRIMALDI dot. ing. Paolo VIOLA dot. arch. Mauro D'ANGELO dot. ing. Paolo ATZENI dot. ing. Roberto D'ORAZIO dot. geo. Mario MASCIARUCCI dot. ing. Carmine MATRICIANI</p>
--	--

CONSULENTI SCIENTIFICI: prof. ing. Edoardo BENASSAI  
prof. ing. Guido BENASSAI

**PROPOSTA DI PIANO REGOLATORE PORTUALE**

**B - CARTOGRAFIA DI PIANO  
B3 - INTERVENTI PREVISTI**

Questo documento è di proprietà del RTI e non può essere riprodotto o copiato senza permesso scritto dalla VIOLA Ingegneri & Architetti Associati.	Progetto	VIOLA	Commesso	PG022	Codice Progetto	P   00   00   U   12   03
	Verificato	29.06.2010	Disegnato	EMSSONE	IP	1:2000

IL RESPONSABILE TECNICO DEL PROGETTO E COORDINATORE DELLA INTEGRAZIONE DELLE PRESTAZIONI SPECIALISTICHE  
Dot. Ing. Franco GRIMALDI

REGIONE MOLISE  
Il Responsabile Unico del Procedimento  
Arch. Domenico POLICE

