


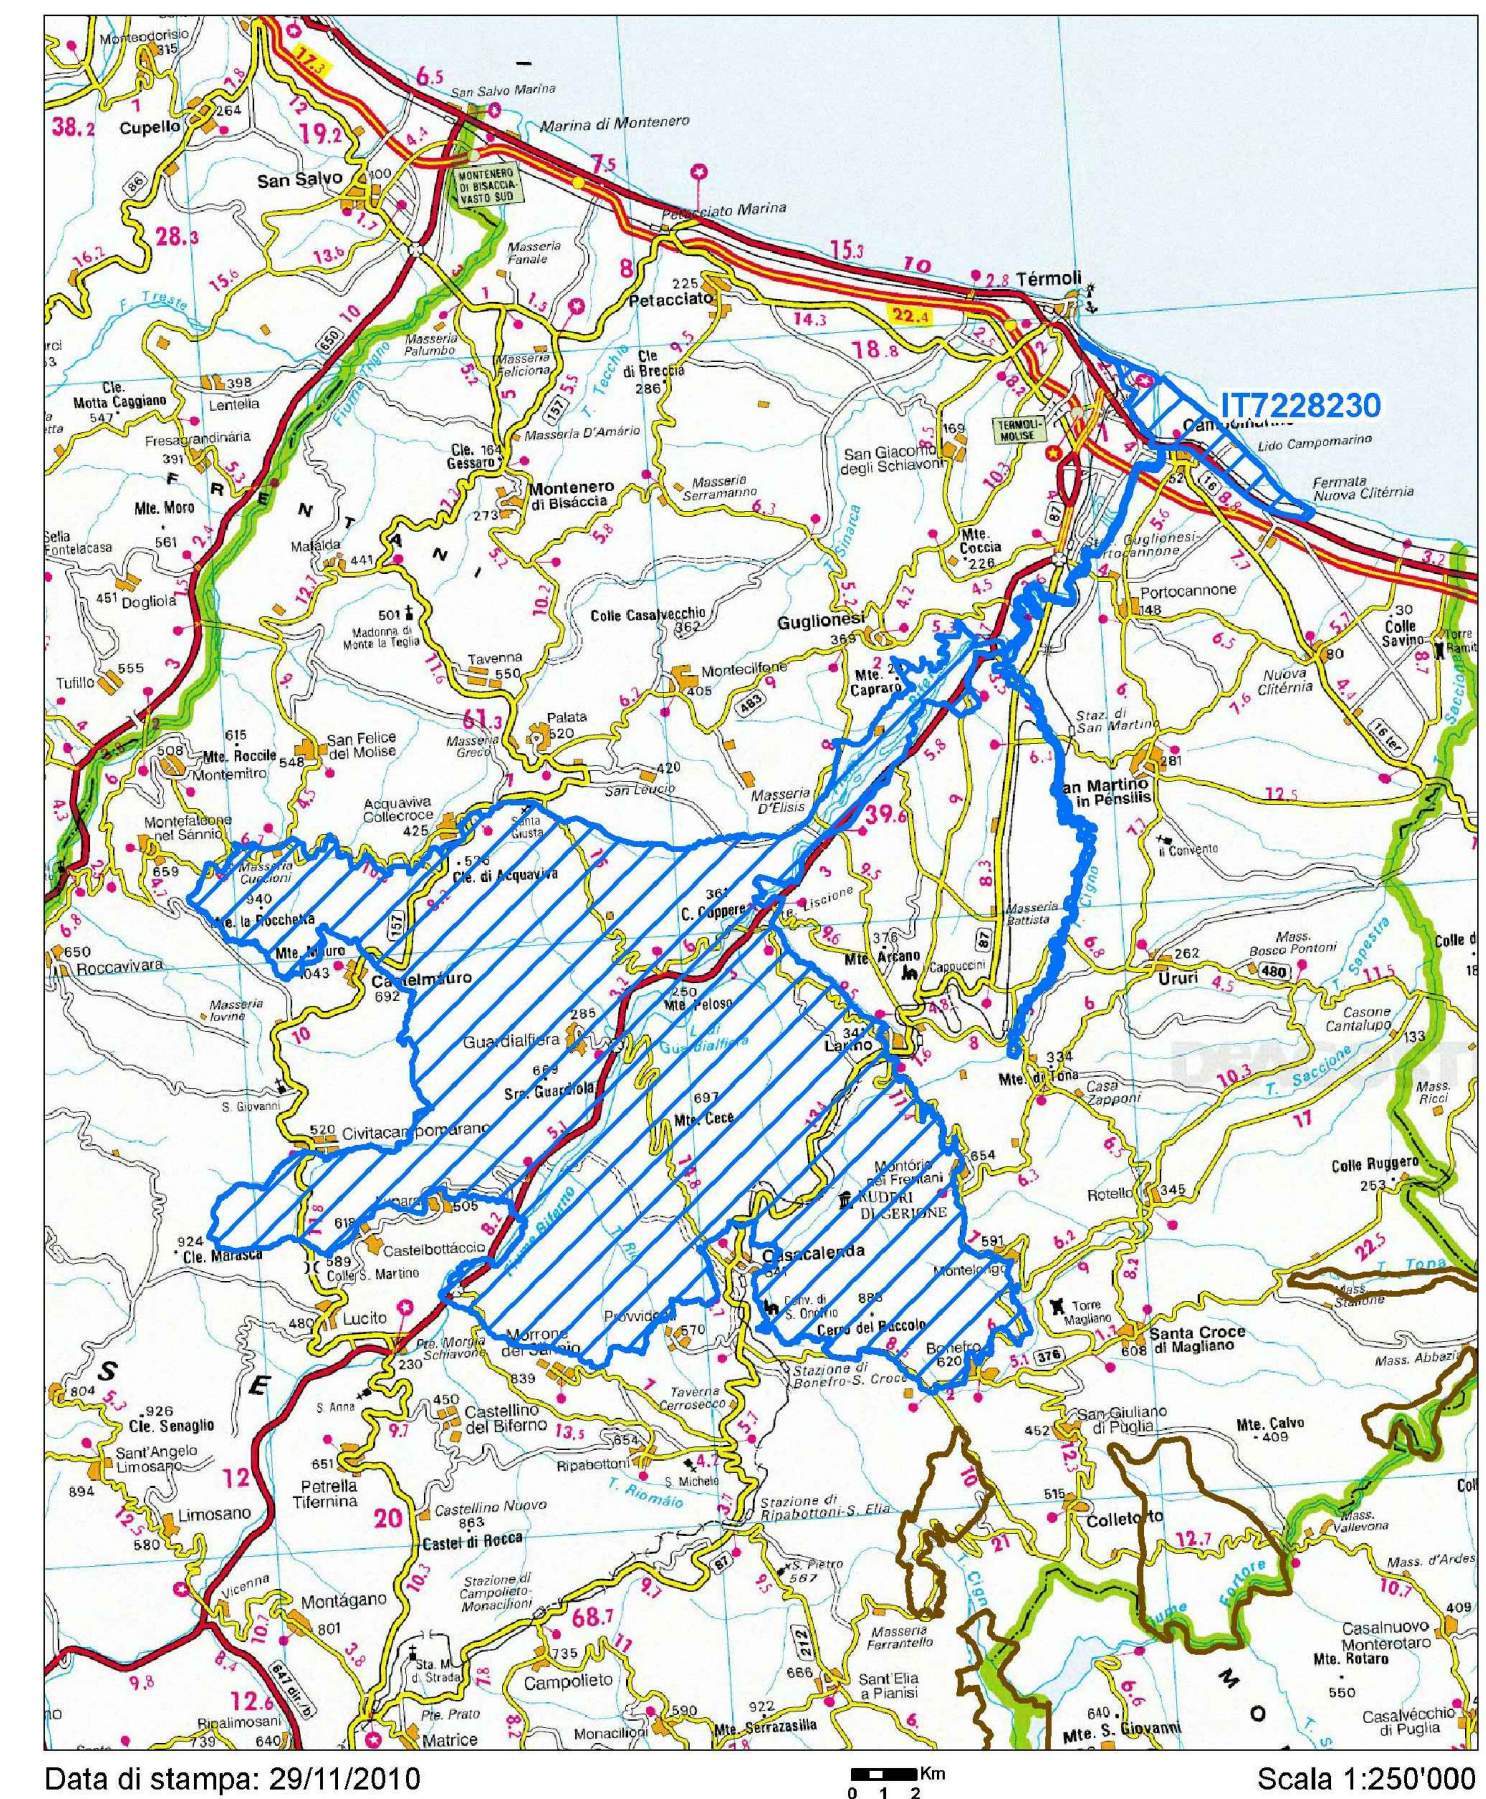


Data di stampa: 29/11/2010

Legenda

sito IT7228230

altri siti

Base cartografica: De Agostini 1:250'000

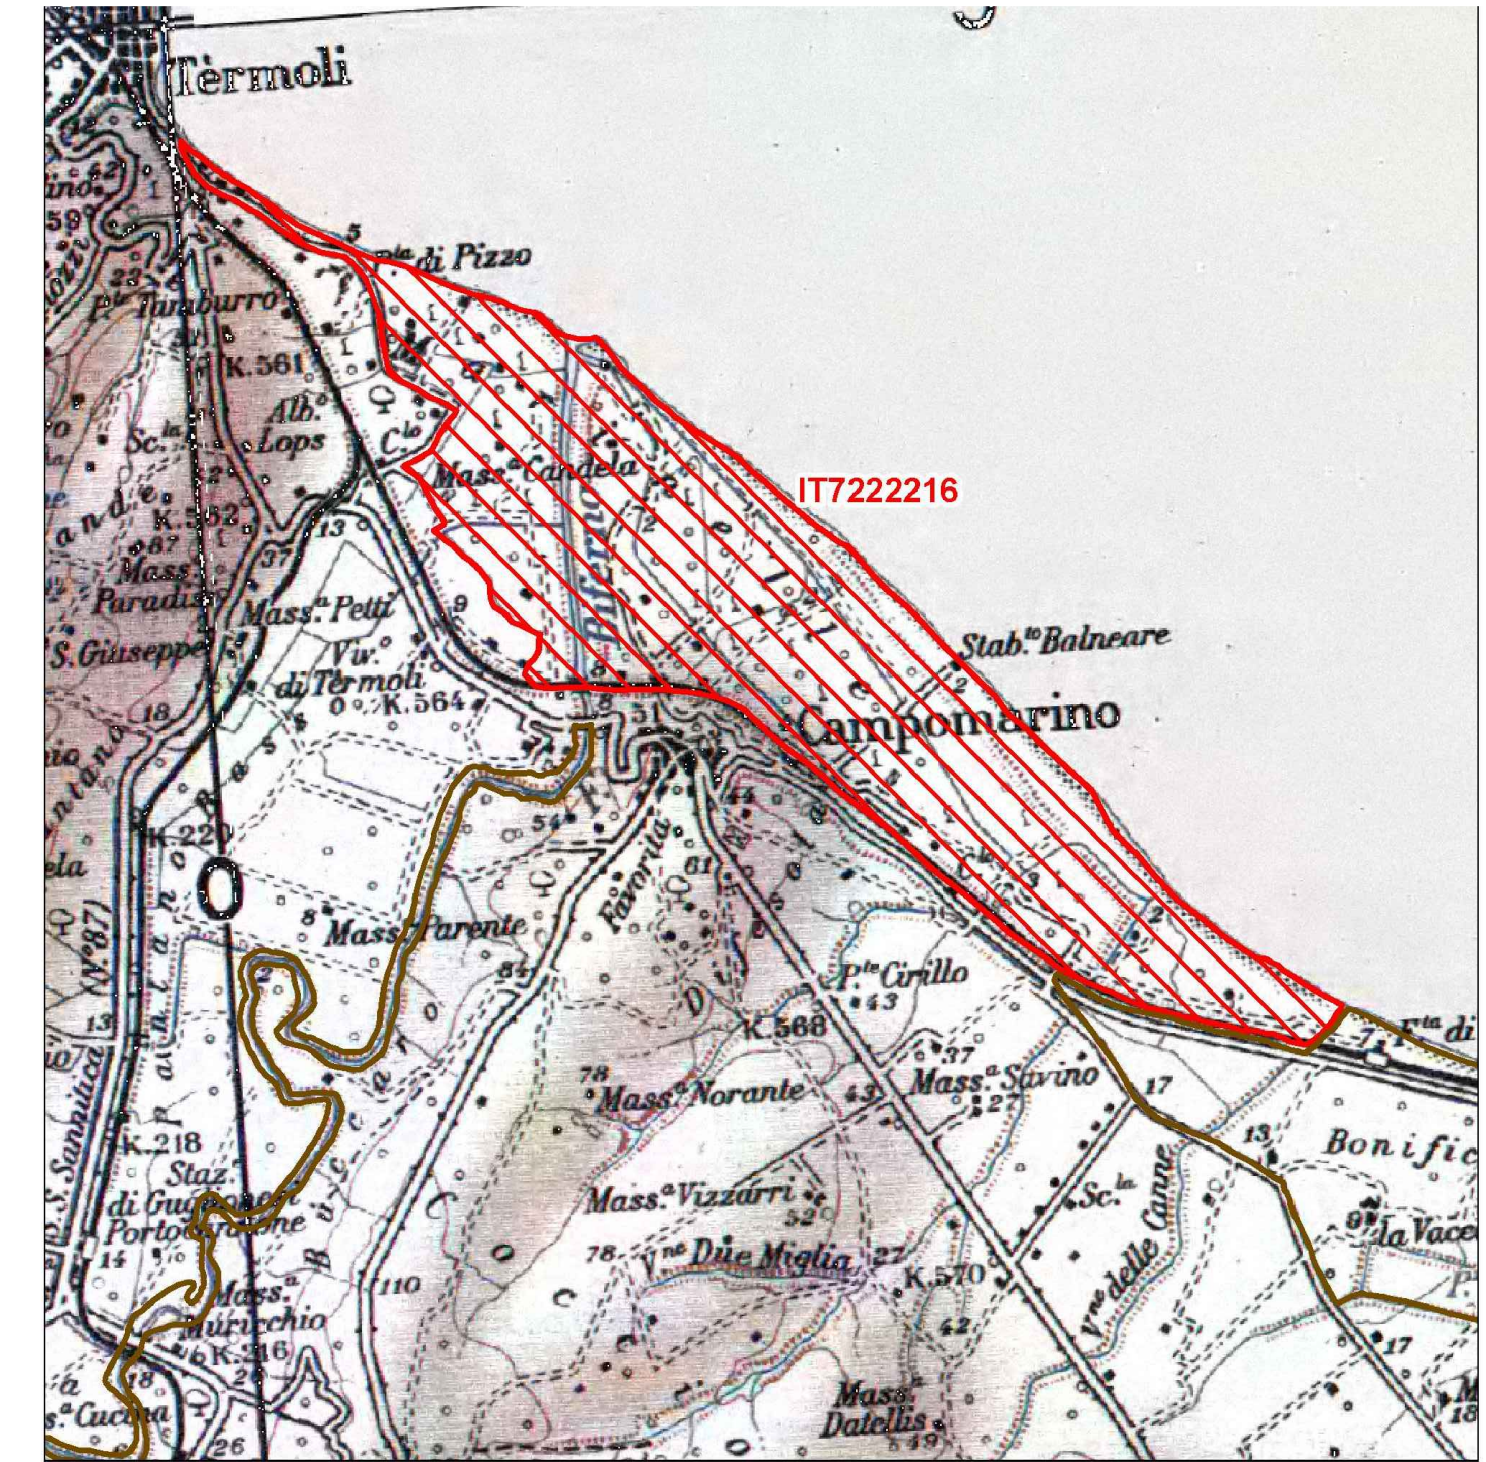

Data di stampa: 07/12/2010

Legenda

sito IT7222216

altri siti

Base cartografica: IGM 1:100'000




REGIONE MOLISE

DIREZIONE GENERALE IV - SERVIZIO TRASPORTI SU GOMMA OPERE MARITTIME

REDAZIONE DEL PIANO REGOLATORE PORTUALE DEL PORTO DI TERMOLI

RAGGRUPPAMENTO TEMPORANEO DI IMPRESE

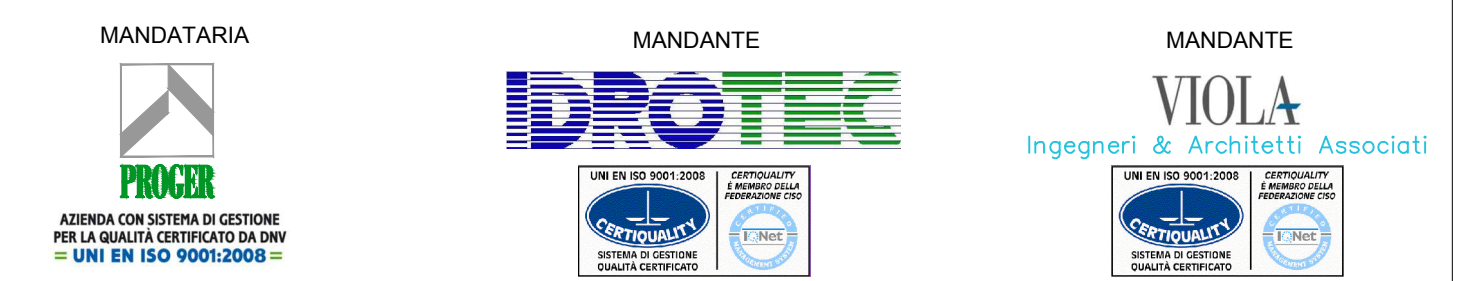

RTI presso: PROGER SPA
Via Po 99 - 66020 San Giovanni Telesino (CH) - Tel. 085 44411 - Fax 085 4441230 - e-mail proger@proger.it

Documento Predisposto da:
PROGER S.P.A.

PROJECT MANAGEMENT
PIANIFICAZIONE PORTUALE
URBANISTICA, URBAN DESIGN
VALUTAZIONE AMBIENTALE STRATEGICA
OPERE PORTUALI, IDRAULICA MARITTIMA
TRASPORTI, STUDI DI TRAFFICO
GEOLOGIA E GEOTECNICA
STUDI AMBIENTALI

dot. ing. Carlo LISTORTI
dot. ing. Franco GRIMALDI
dot. ing. Paolo VIOLA
dot. arch. Mauro D'INCECCO
dot. ing. Paolo AZZINI
dot. ing. Roberto D'ORAZIO
dot. ing. Mario MACCARICCIO
dot. ing. Carmine MATRICCIANI

ing. Carmine MATRICCIANI
dot. arch. Mauro D'INCECCO

CONSULENTI SCIENTIFICI:
prof. ing. Edoardo BENASSI
prof. ing. Guido BENASSI

PROPOSTA DI PIANO


E - PROCEDURA DI VAS

E4 - STUDIO PER LA VALUTAZIONE D'INCIDENZA DEL P.R.P. Allegato 4 - Evoluzione della linea di riva e Habitat del S.I.C. IT7226230

Rev.	Descrizione	Verificato	Controllato	Approvato	Scadenza
00	EMISSIONE	MDI	ROD	SP	13/000

IL RESPONSABILE TECNICO DEL PROGETTO E COORDINATORE
DELLA INTEGRAZIONE DELLE PRESTAZIONI SPECIALISTICHE
Dott. ing. Franco GRIMALDI

REGIONE MOLISE
Il Responsabile Unico del Procedimento
Arch. Domenico POLLICE

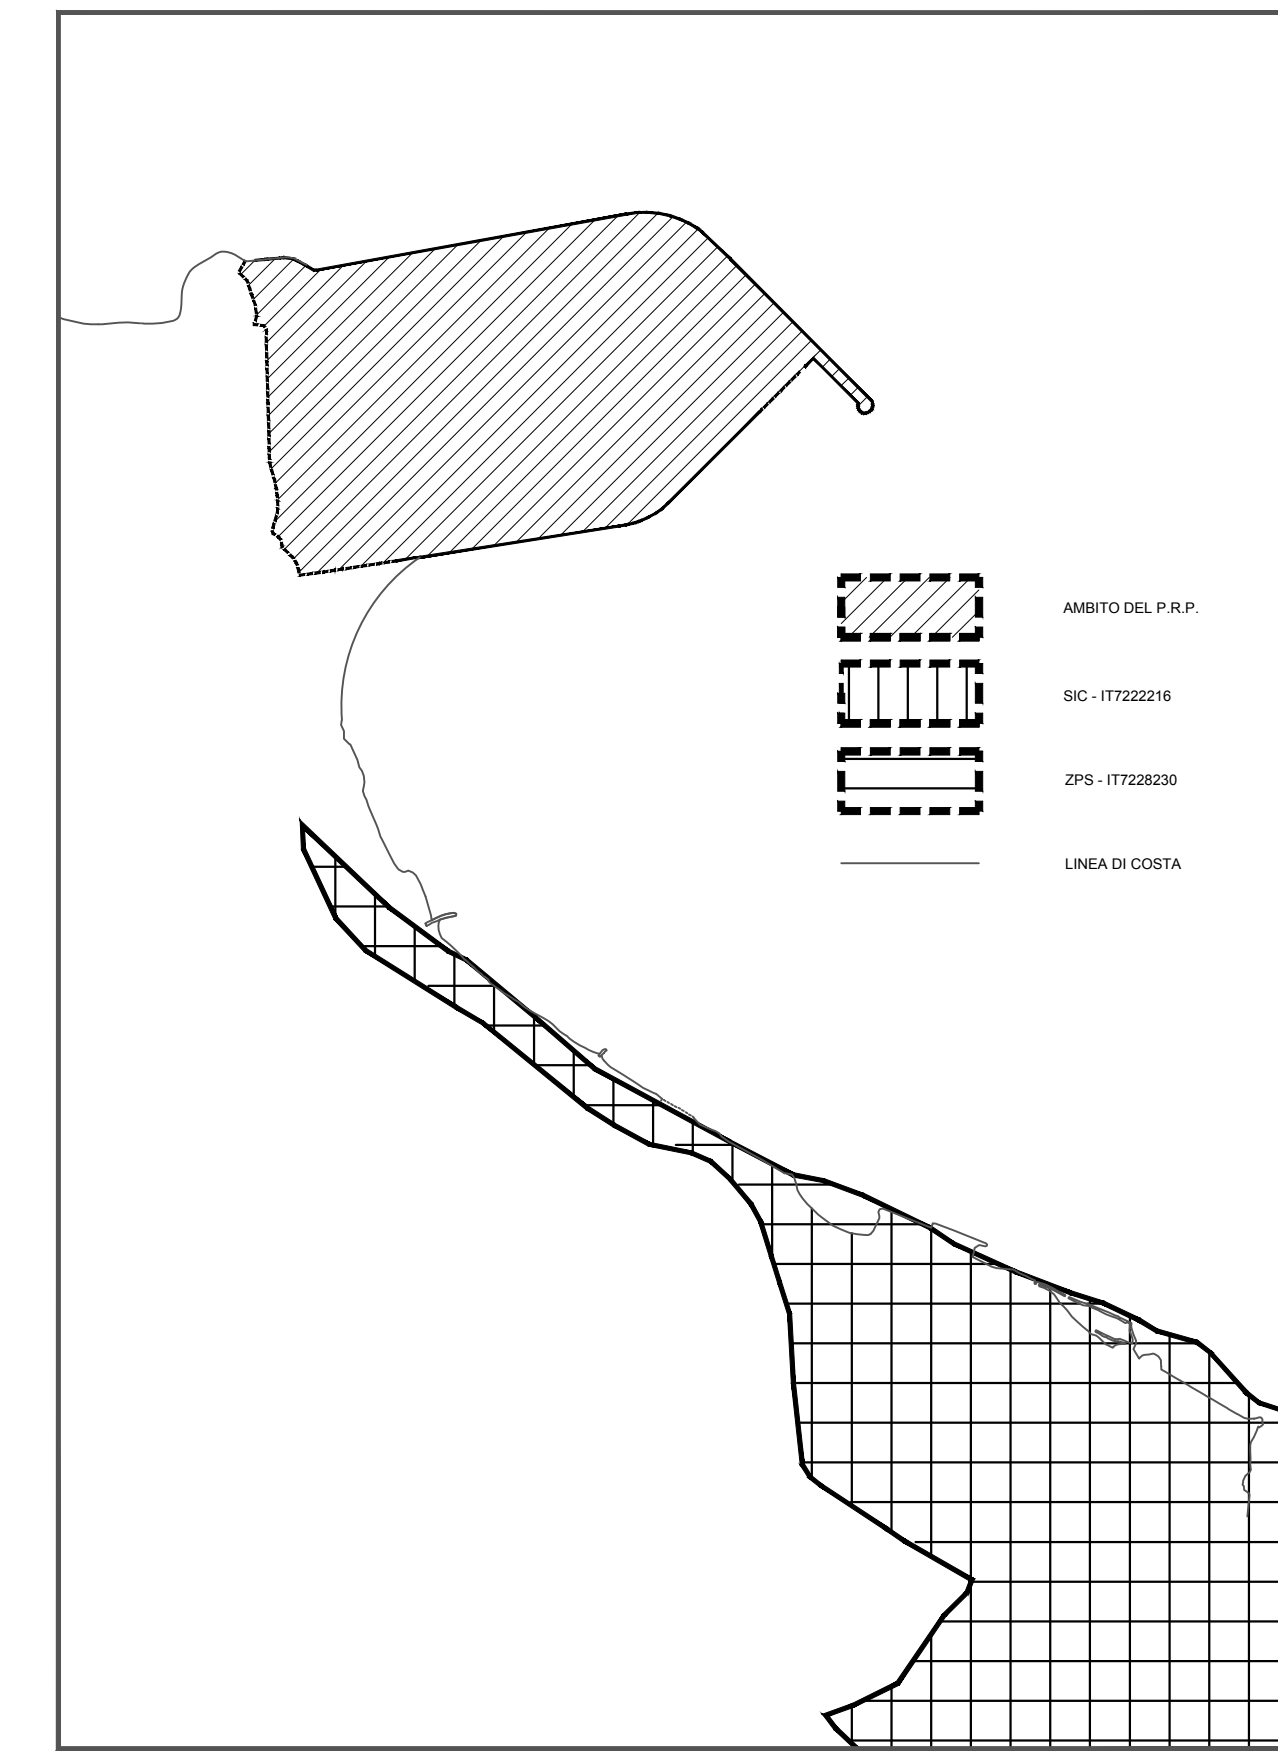

- AUTOSTRADA
- VIABILITA' ORDINARIA PRINCIPALE
- VIABILITA' ORDINARIA SECONDARIA
- VIABILITA' ORDINARIA DI PROGETTO
- SECONDARIA IN GALLERIA
- SECONDARIA IN SUPERFICIE
- ADEGUAMENTO SEDE STRADALE ALLA CATEGORIA "C1"
- EDIFICI ESISTENTI
- EVOLUZIONE LINEA DI RIVA

HABITAT

C:\Users\m.macera.PROGERSPA\Desktop\7222216HAB\7222216 HAB_Leg.jpg