


Borgo Antico

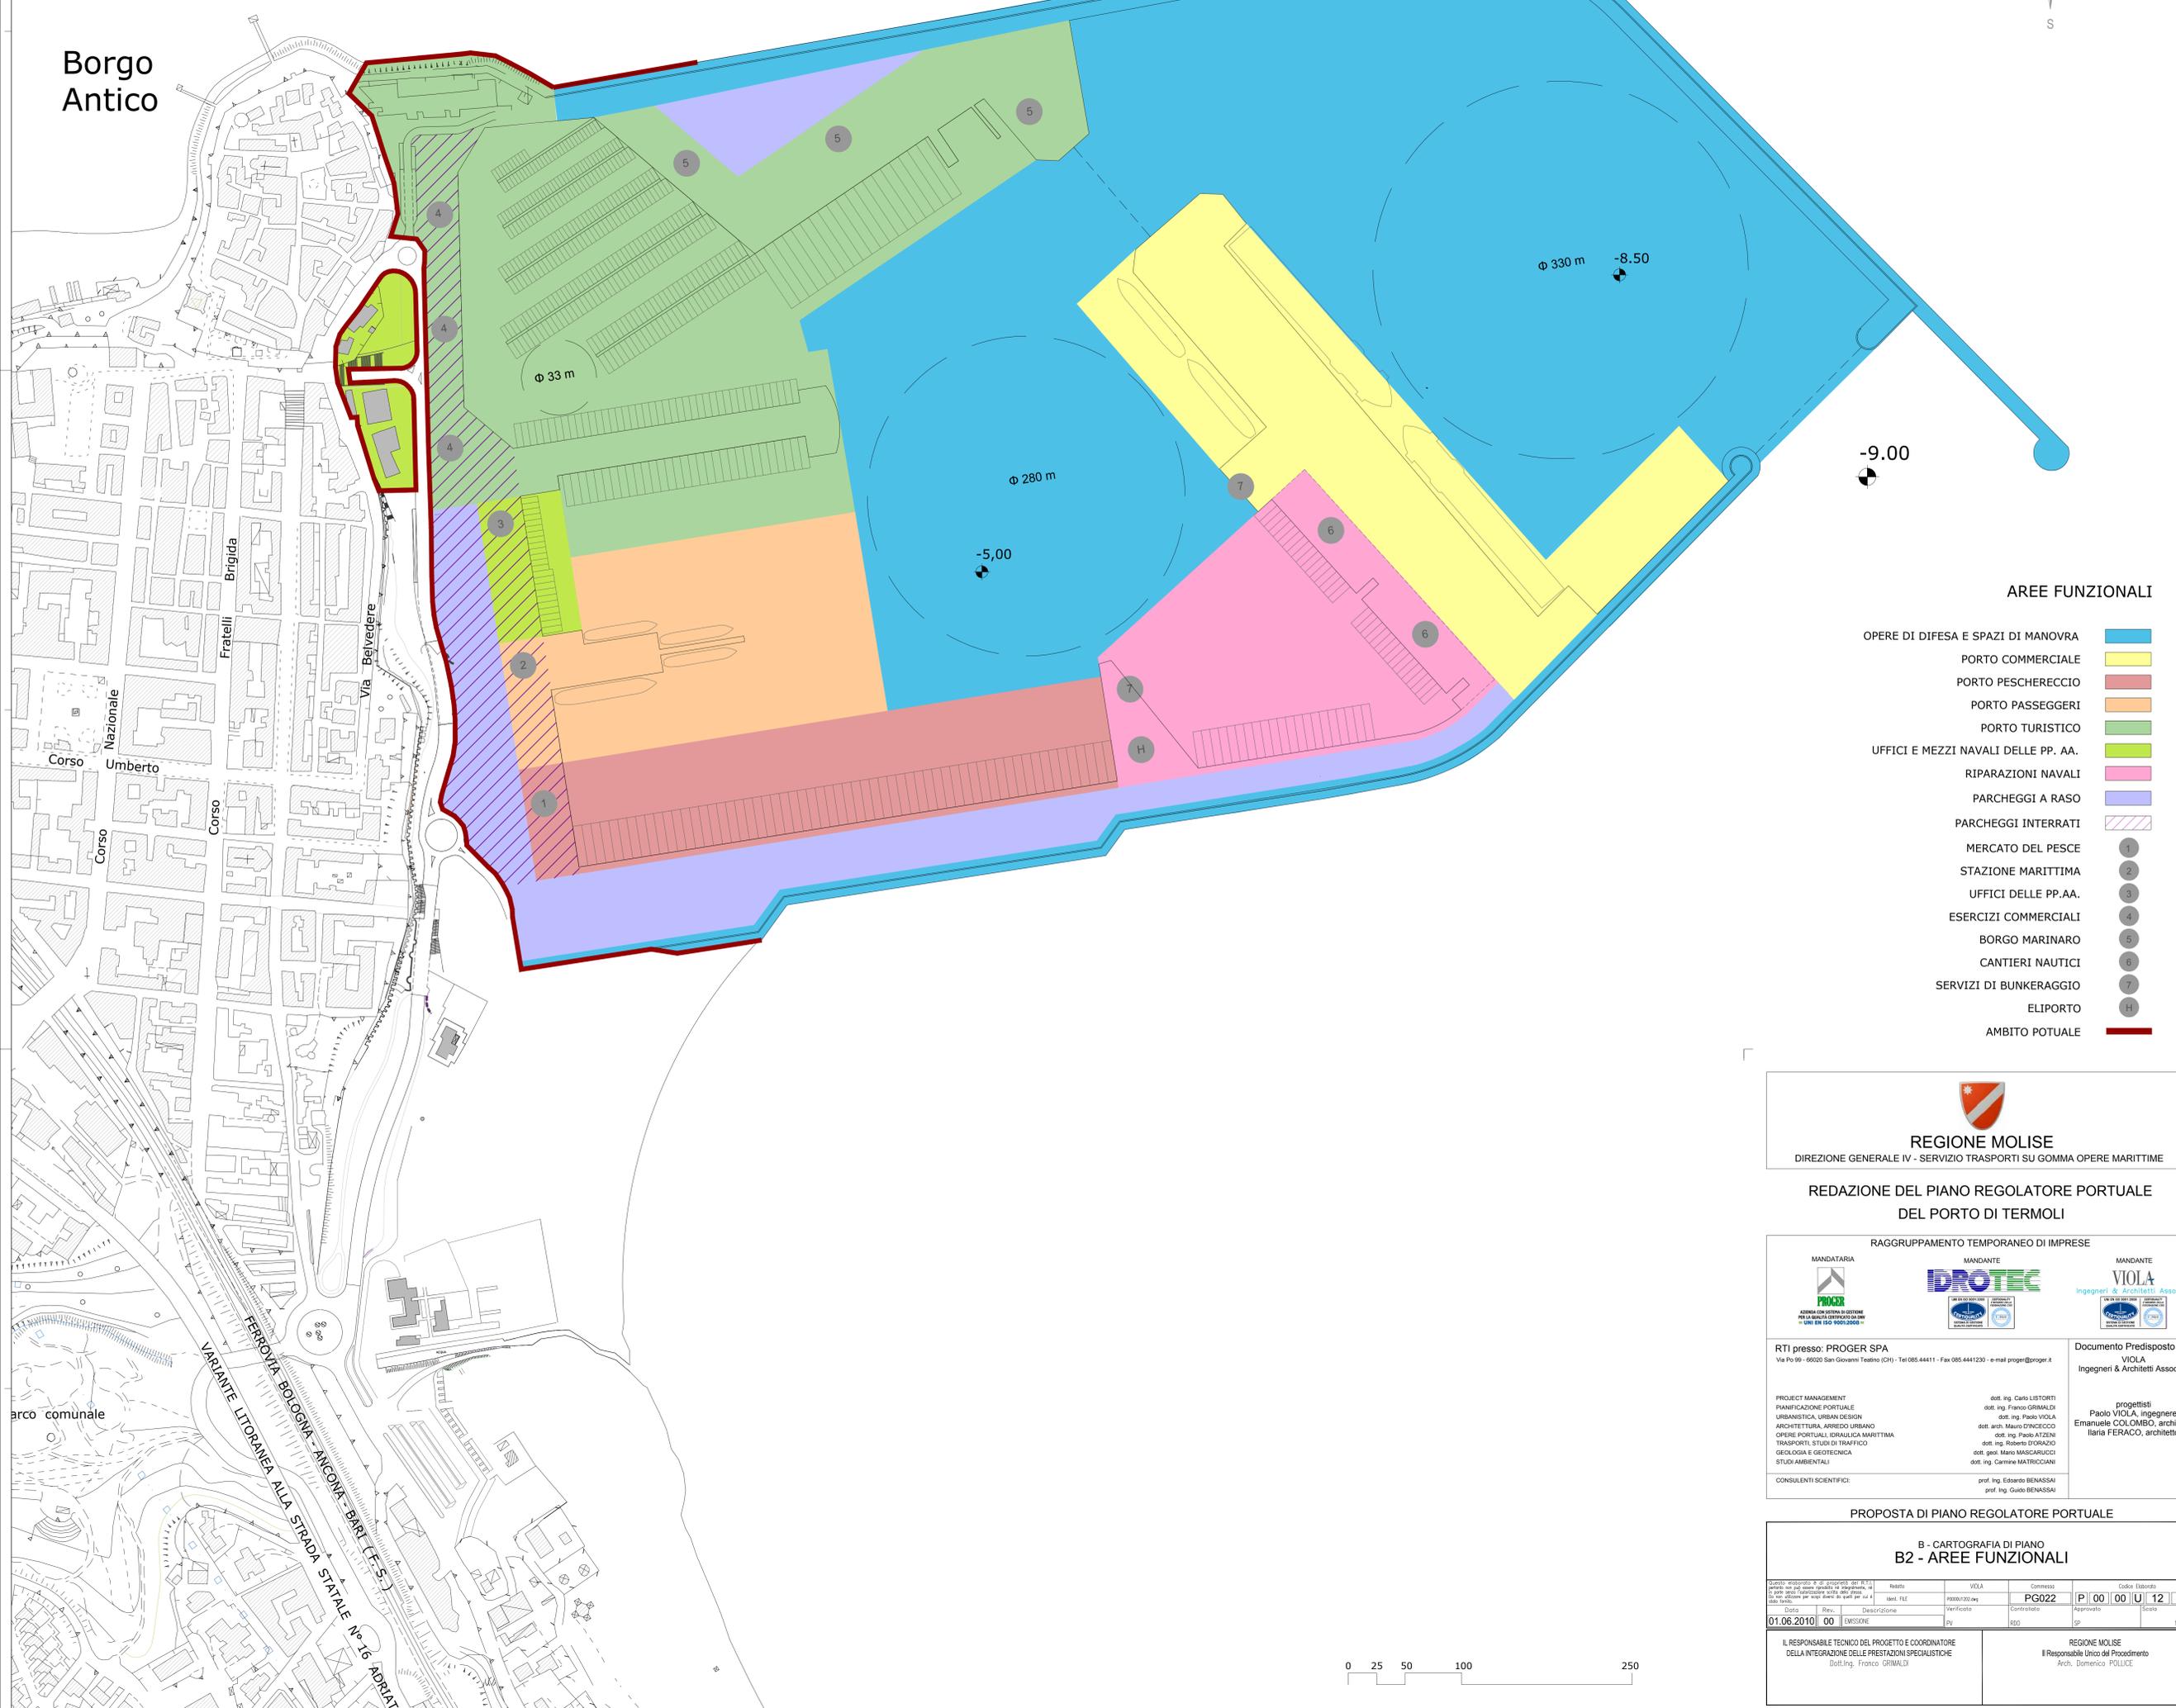

AREE FUNZIONALI

- OPERE DI DIFESA E SPAZI DI MANOVRA ■
- PORTO COMMERCIALE ■
- PORTO PESCHERECCIO ■
- PORTO PASSEGGERI ■
- PORTO TURISTICO ■
- UFFICI E MEZZI NAVALI DELLE PP. AA. ■
- RIPARAZIONI NAVALI ■
- PARCHEGGI A RASO ■
- PARCHEGGI INTERRATI ■
- MERCATO DEL PESCE 1
- STAZIONE MARITTIMA 2
- UFFICI DELLE PP.AA. 3
- ESERCIZI COMMERCIALI 4
- BORGO MARINARO 5
- CANTIERI NAUTICI 6
- SERVIZI DI BUNKERAGGIO 7
- ELIPORTO H
- AMBITO POTUALE


REGIONE MOLISE
 DIREZIONE GENERALE IV - SERVIZIO TRASPORTI SU GOMMA OPERE MARITTIME

**REDAZIONE DEL PIANO REGOLATORE PORTUALE
DEL PORTO DI TERMOLI**

RAGGRUPPAMENTO TEMPORANEO DI IMPRESE

<p>MANDATARIA</p>  <p>RTI presso: PROGER SPA Via Po 69 - 06520 San Giovanni Telesino (CH) - Tel. 085.444111 - Fax 085.4441230 - e-mail proger@proger.it</p>	<p>MANDANTE</p> 	<p>MANDANTE</p> 
<p>PROJECT MANAGEMENT PIANIFICAZIONE PORTUALE URBANISTICA, URBANI DESIGN ARCHITETTURA, ARREDO URBANO OPERE PORTUALI, IDRAULICA MARITTIMA TRASPORTI, STUDI DI TRAFFICO GEOLOGIA E GEOTECNICA STUDI AMBIENTALI</p>		<p>dot. ing. Carlo LISTORTI dot. ing. Franco GRIMALDI dot. ing. Paolo VIOLA dot. arch. Mauro D'ANGELO dot. ing. Paolo ATZENI dot. ing. Roberto D'ORAZIO dot. ing. Mario MASCARUCCI dot. ing. Carmine MATRICIANI</p>
<p>CONSULENTI SCIENTIFICI: prof. ing. Edoardo BEMASSAI prof. ing. Guido BEMASSAI</p>		<p>Documentazione predisposta da: VIOLA Ingegneri & Architetti Associati</p> <p>progettisti: Paolo VIOLA, Ingegnere Emanuele COLIMBO, architetto Ilaria FERACO, architetto</p>

PROPOSTA DI PIANO REGOLATORE PORTUALE

**B - CARTOGRAFIA DI PIANO
B2 - AREE FUNZIONALI**

Questo documento è di proprietà del RTI e non può essere riprodotto o interpretato in alcun modo senza permesso scritto dalla Proger SPA. Tutti i diritti sono riservati.		Progetto	VIOLA	Commissario	P	00	00	U	12	02	
Data	01.06.2010	Disegnato	EMISSONE	Verificato	PV	Contrattato	FGD	Ripartito	SP	Scala	1:2000

IL RESPONSABILE TECNICO DEL PROGETTO E COORDINATORE DELLA INTEGRAZIONE DELLE PRESTAZIONI SPECIALISTICHE
Dot. Ing. Franco GRIMALDI

REGIONE MOLISE
Il Responsabile Unico del Procedimento
Arch. Domenico POLUCE

