


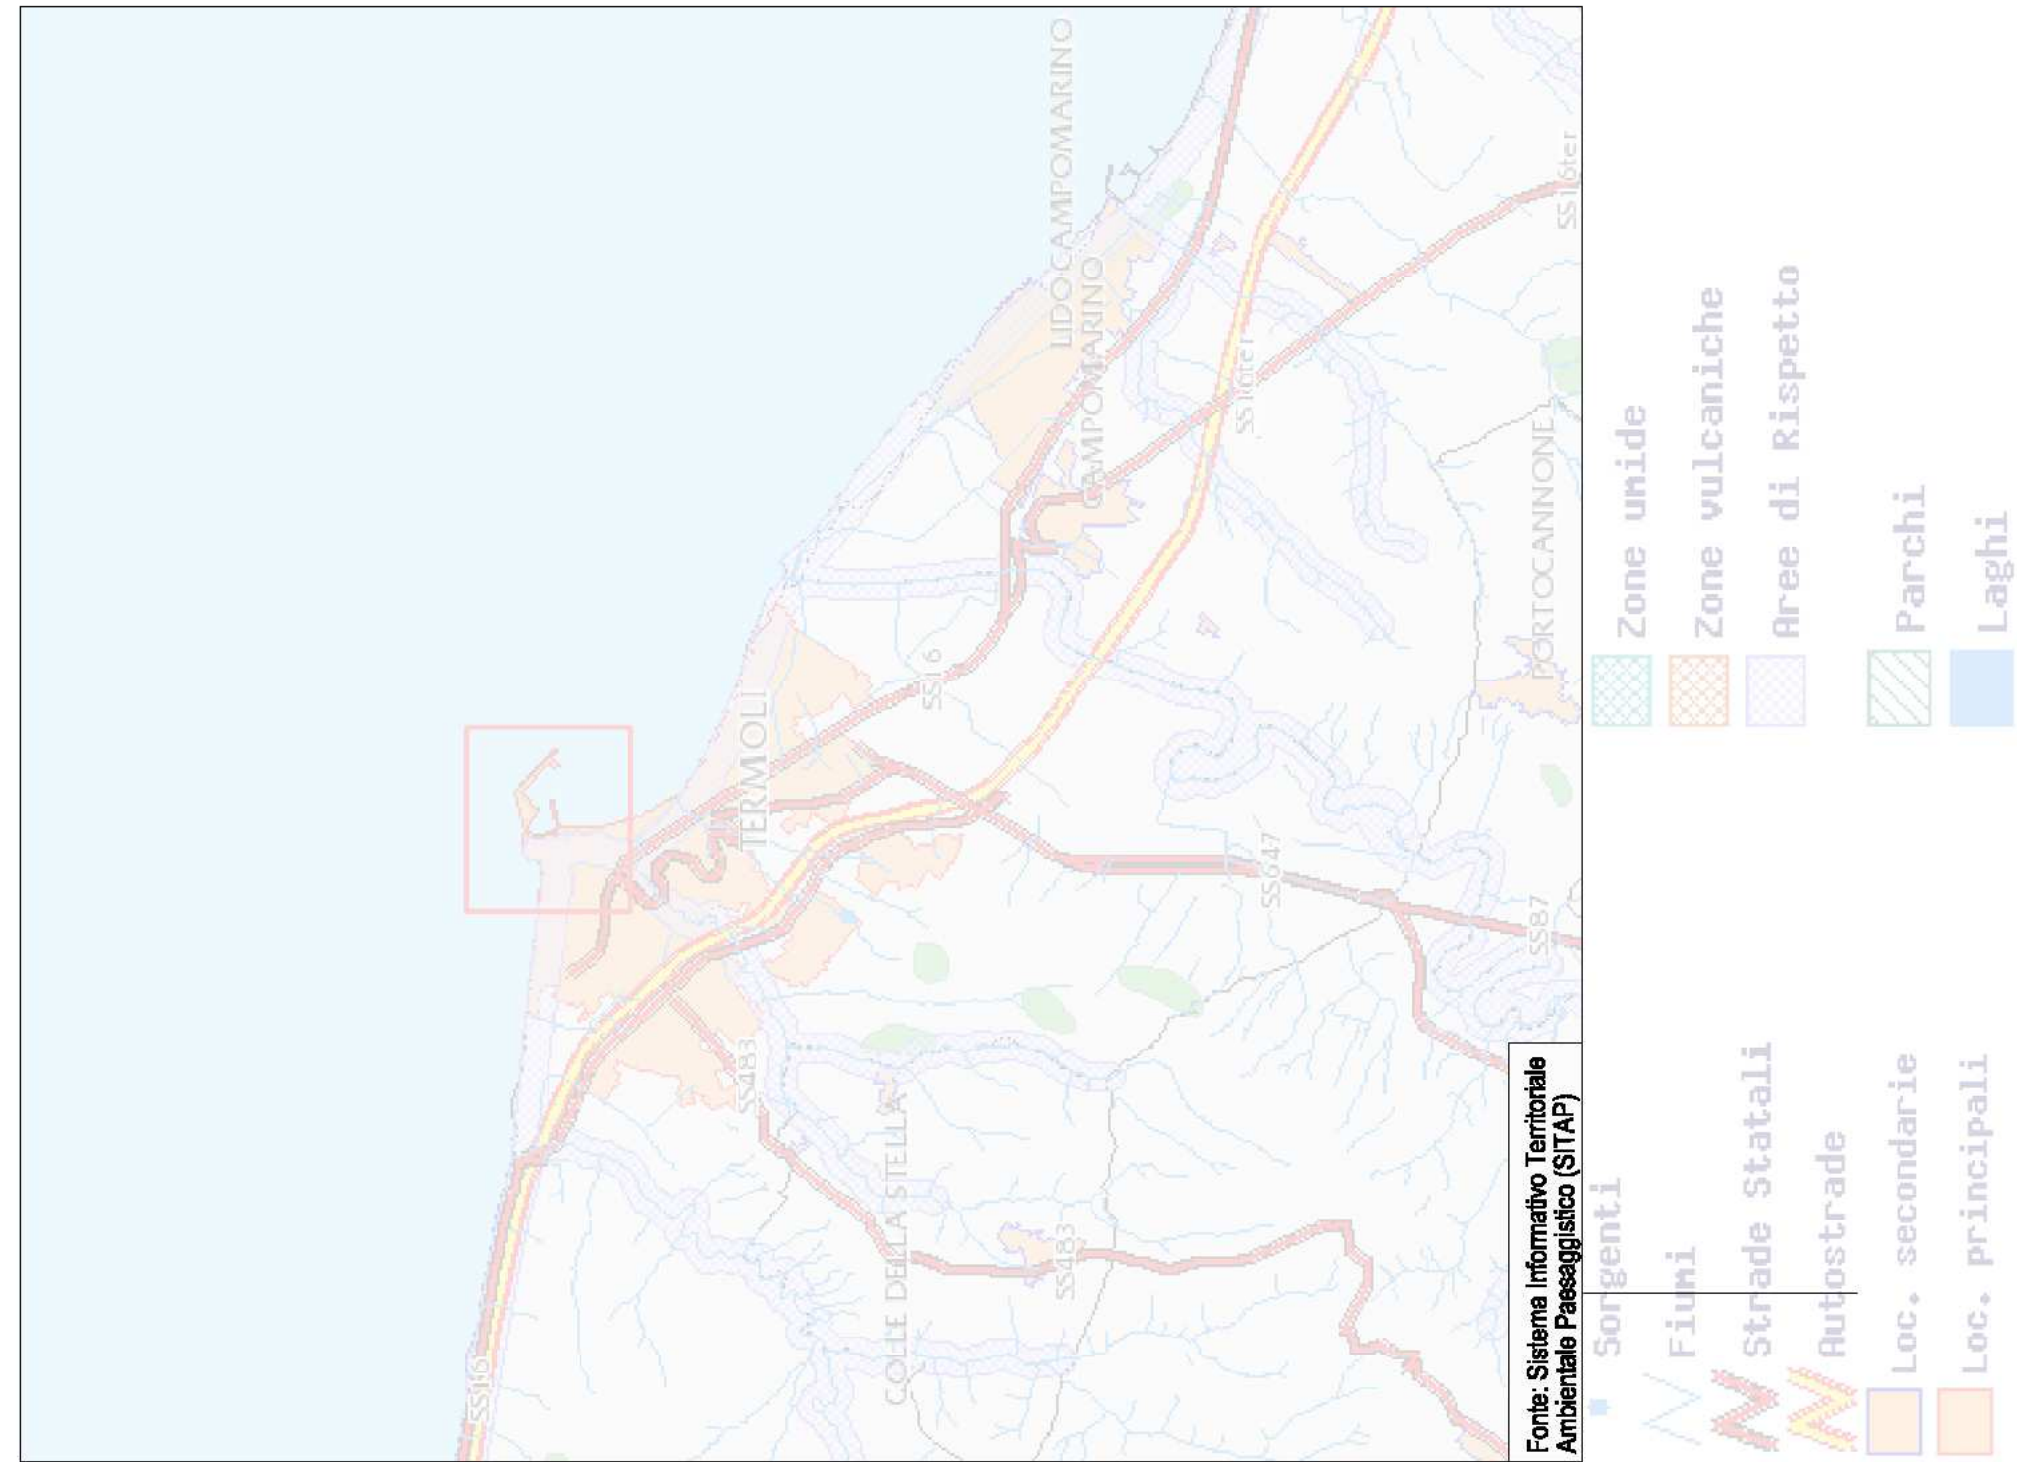

REGIONE MOLISE

DIREZIONE GENERALE IV - SERVIZIO TRASPORTI SU GOMMA OPERE MARITTIME

PREDAZIONE DEL PIANO REGOLATORE PORTUALE DEL PORTO DI TERMOLI

MANDATARIO MANDANTE VIOLA Ingegneri & Architetti Associati PROTEC MANDATARIO MANDANTE VIOLA Ingegneri & Architetti Associati	RTI presso: PROGER SPA Via P.g. 99 - 48020 San Giovanni Telesino (CH) - Tel 085 444111 - Fax 085 444113 - e-mail: proger@proger.it	Documenti Predeposito da: PROGER SPA Direttore Tecnico Dott. Ing. Stefano PALLAVICINI	Progettisti Dott. Ing. Roberto D'ORAZIO Dott. Arch. Mauro D'INCECCO	CONSULENZA SCIENTIFICA: prof. Ing. Edoardo BENASSAI prof. Ing. Guido BENASSAI
MANDATARIO MANDANTE VIOLA Ingegneri & Architetti Associati PROTEC MANDATARIO MANDANTE VIOLA Ingegneri & Architetti Associati	RTI presso: PROGER SPA Via P.g. 99 - 48020 San Giovanni Telesino (CH) - Tel 085 444111 - Fax 085 444113 - e-mail: proger@proger.it	Documenti Predeposito da: PROGER SPA Direttore Tecnico Dott. Ing. Stefano PALLAVICINI	Progettisti Dott. Ing. Roberto D'ORAZIO Dott. Arch. Mauro D'INCECCO	CONSULENZA SCIENTIFICA: prof. Ing. Edoardo BENASSAI prof. Ing. Guido BENASSAI

PROPOSTA DI PIANO REGOLATORE PORTUALE

A4 - VINCOLI TERRITORIALI

Questo elaborato è di proprietà del S.I. e non può essere ceduto, né fotocopiato, né ristampato, né utilizzato per fini diversi da quelli per i quali è stato fornito.	Rev.	Descrizione	Verificato	Controlato	PG022	Commissari	UNIVCO	Costo Elaborato
28.06.2016	00	EMISCO	SP	R00	SP	00	00	11 03
							Scelta	1:25000

**IL RESPONSABILE TECNICO DEL PROGETTO E COORDINATORE
DELLA INTEGRAZIONE DELLE PRESTAZIONI SPECIALISTICHE**
Dott. Ing. Franco GRIMALDI

REGIONE MOLISE
Il Responsabile Unico del Procedimento
Arch. Domenico POLICE