



**COMUNE DI TUFARA**  
(Prov. di Campobasso)



VARIANTE GENERALE AL PROGRAMMA DI FABBRICAZIONE  
CON ANNESSO REGOLAMENTO EDILIZIO COMUNALE

Allegato: 6D

scala: 1:2.000



**ELABORATO:**

PLANIMETRIA DI ZONIZZAZIONE AREE ESTERNE AL CANTUOLOCO:  
- LOCALITA' PIANELLA -

**APPROVAZIONI:**

Adottata con Del. Cons. Comun. n. del  
Il Segretario Comunale

Il Sindaco


Data: Giugno 2016

Aggior.:

architetto Michele Di Iorio - Via Garibaldi, 39 - 86100 Campobasso  
mobile: +39 3331548842 - mail: michele.diorio@iscail.it - m.diorio@pec.archim.it



LEGENDA	
DESTINAZIONE DI ZONA	SIMBOLOGIA
"ZONA "E" Attività Agricole	
ZONA "F" Verde Pubblico di rispetto	
ZONA "F1" Verde Pubblico: Attrezzature Sportive e Recreative	

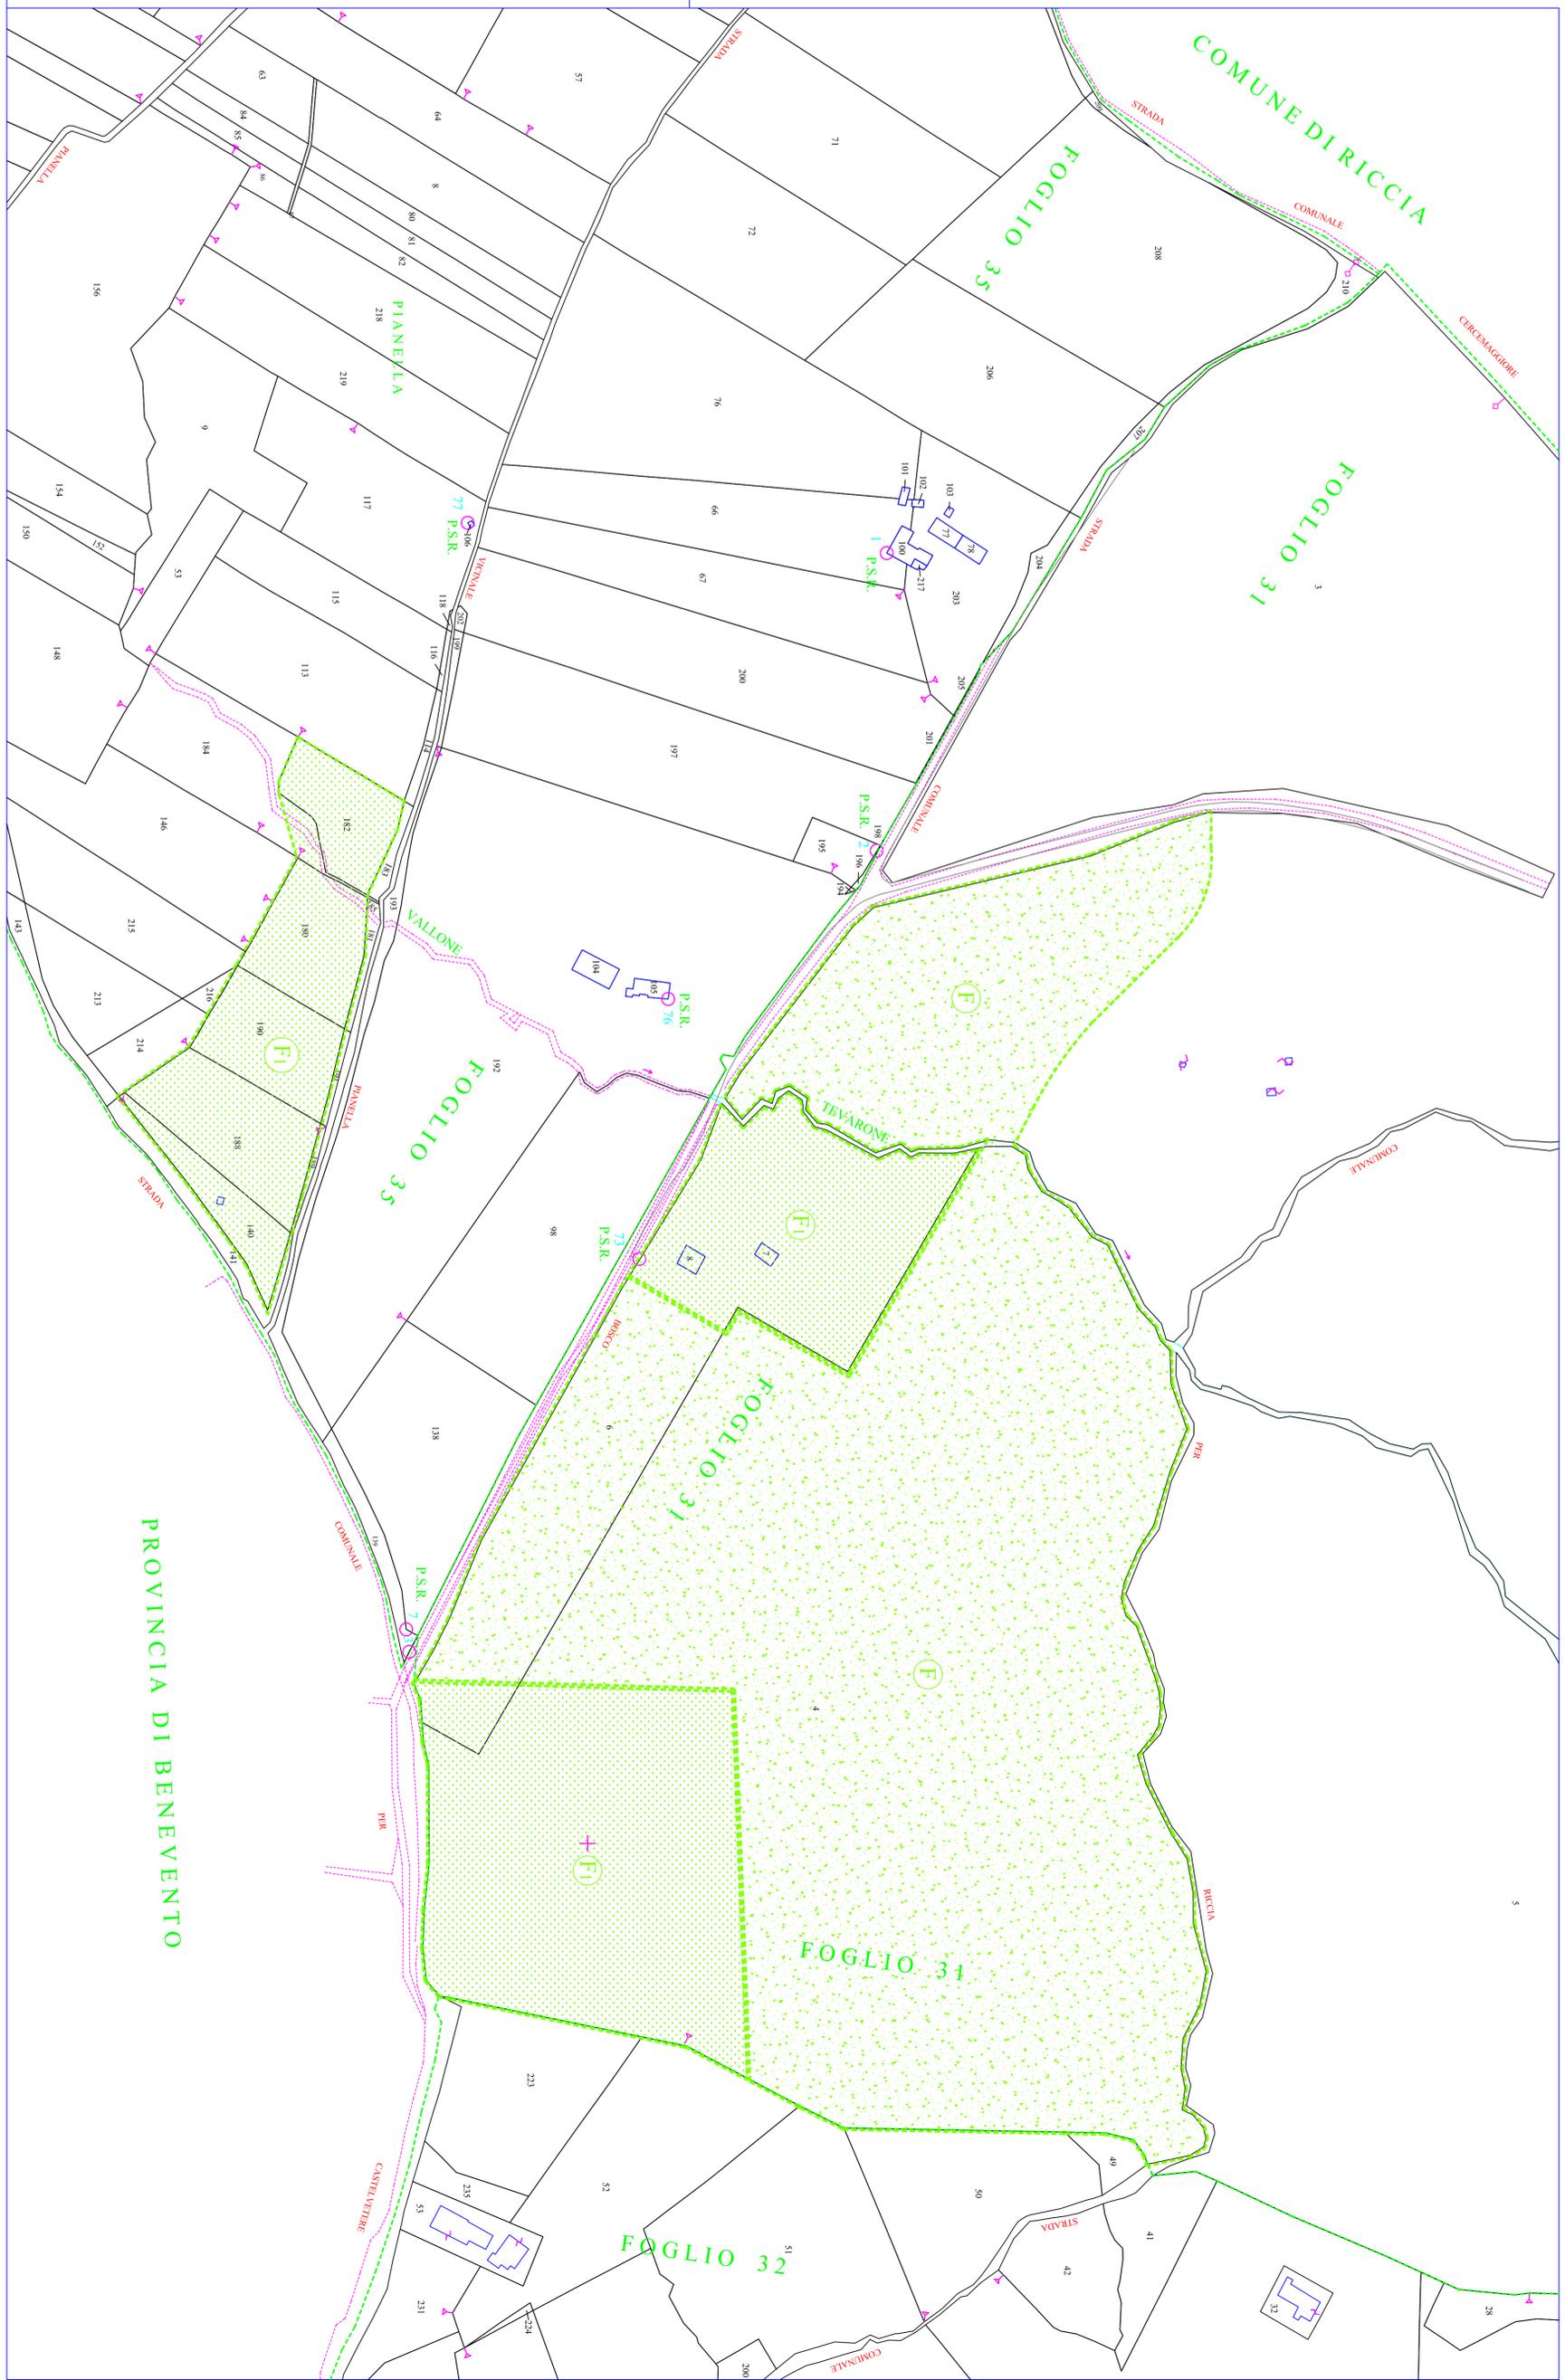

PROVINCIA DI BENEVENTO