

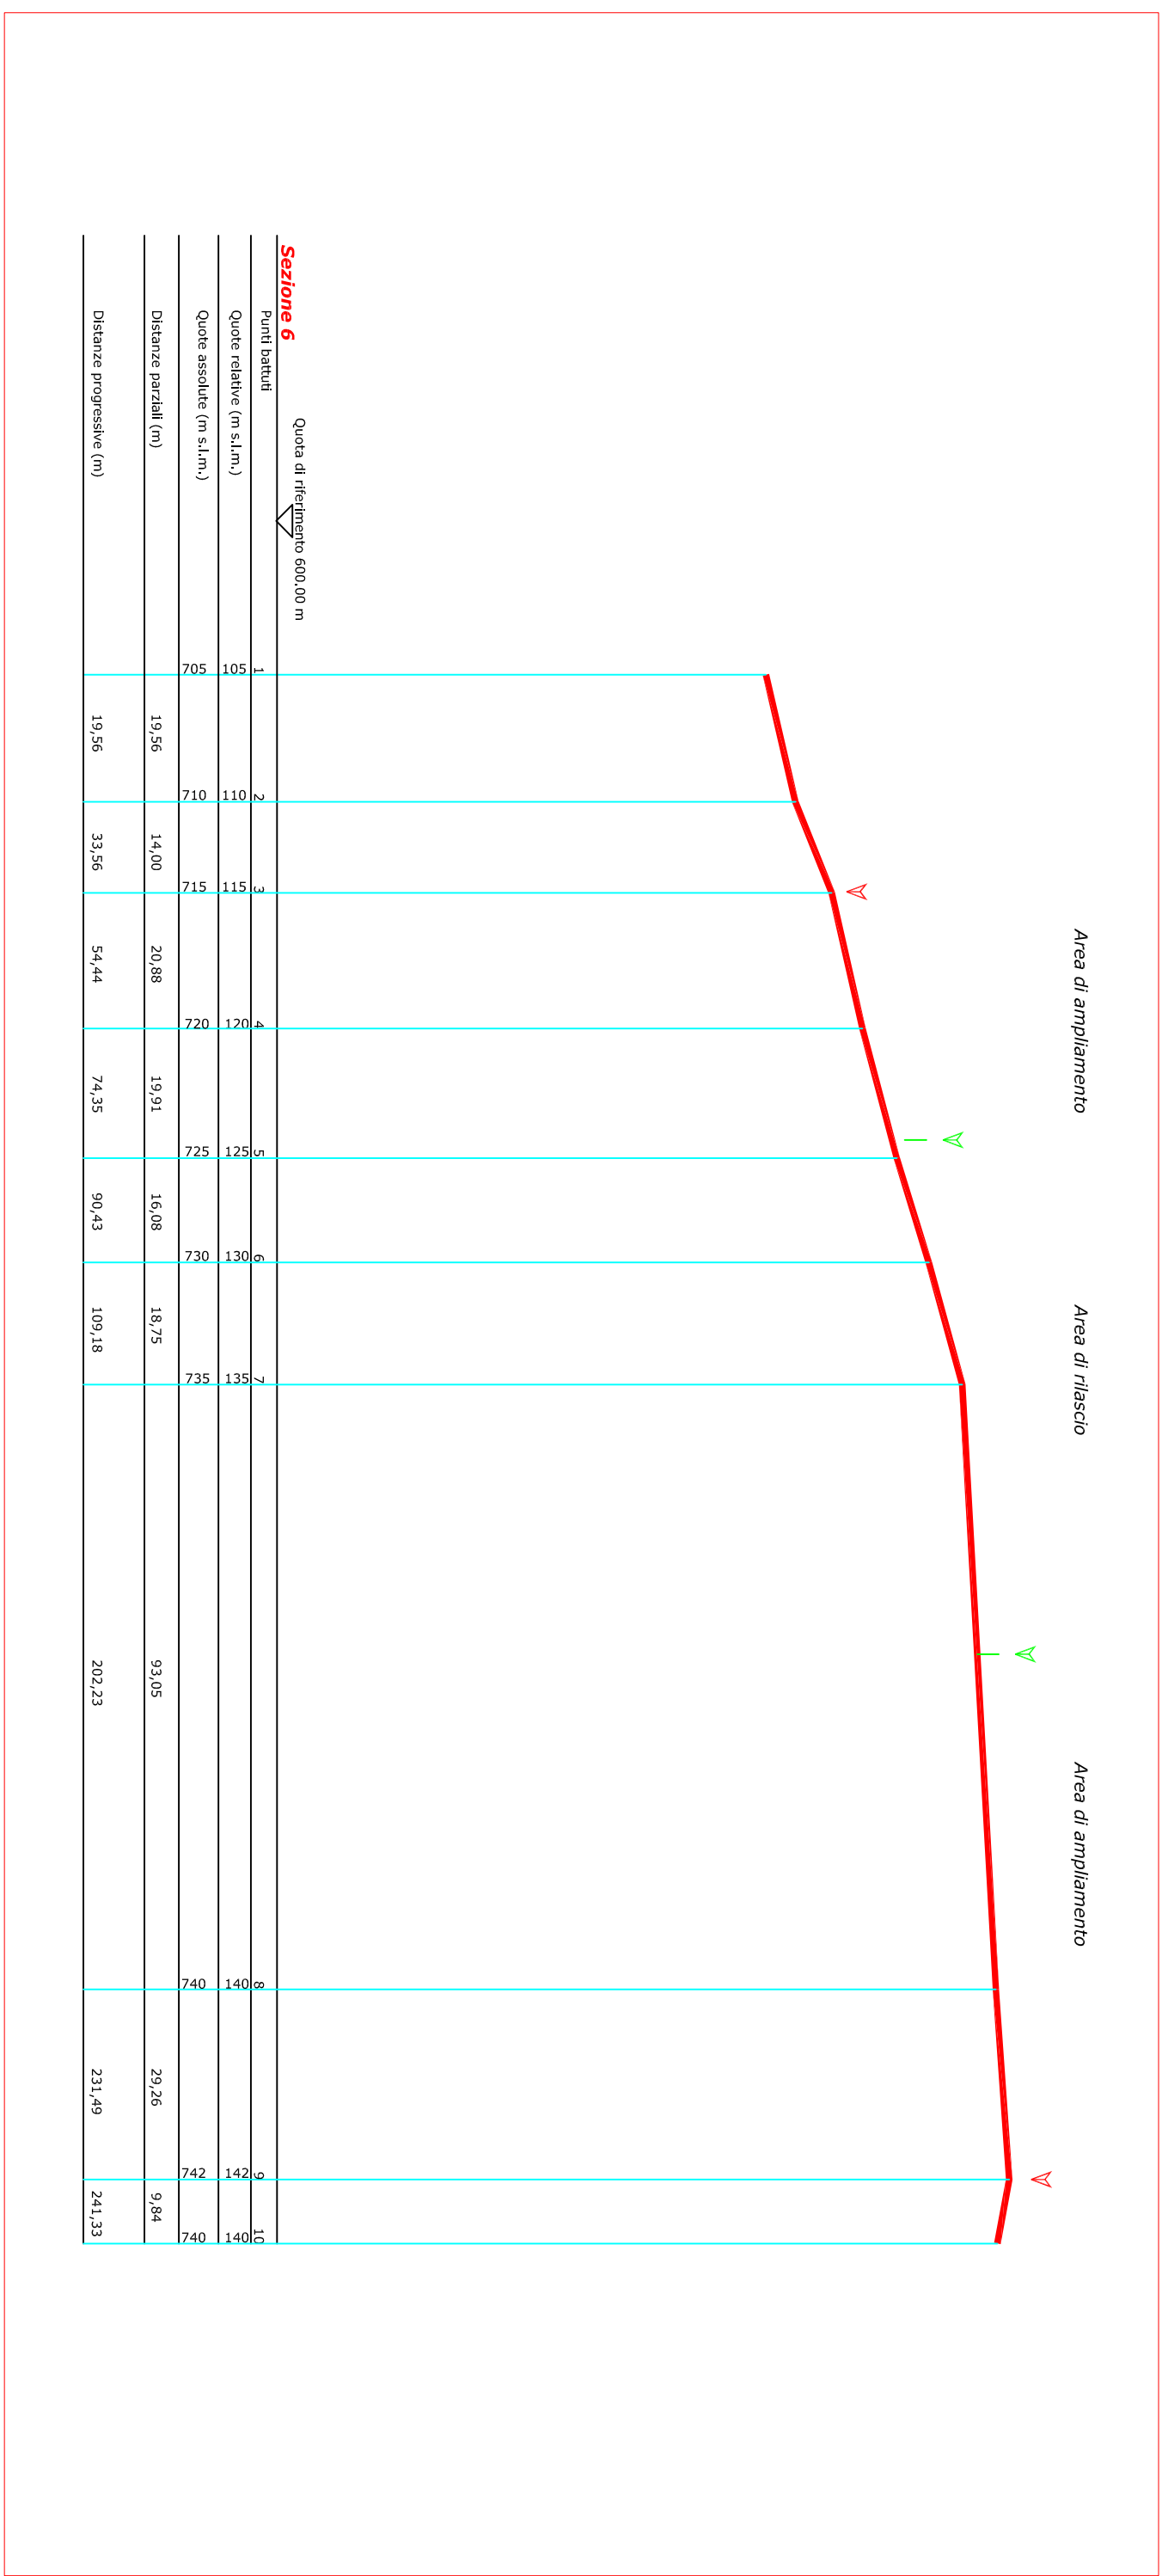
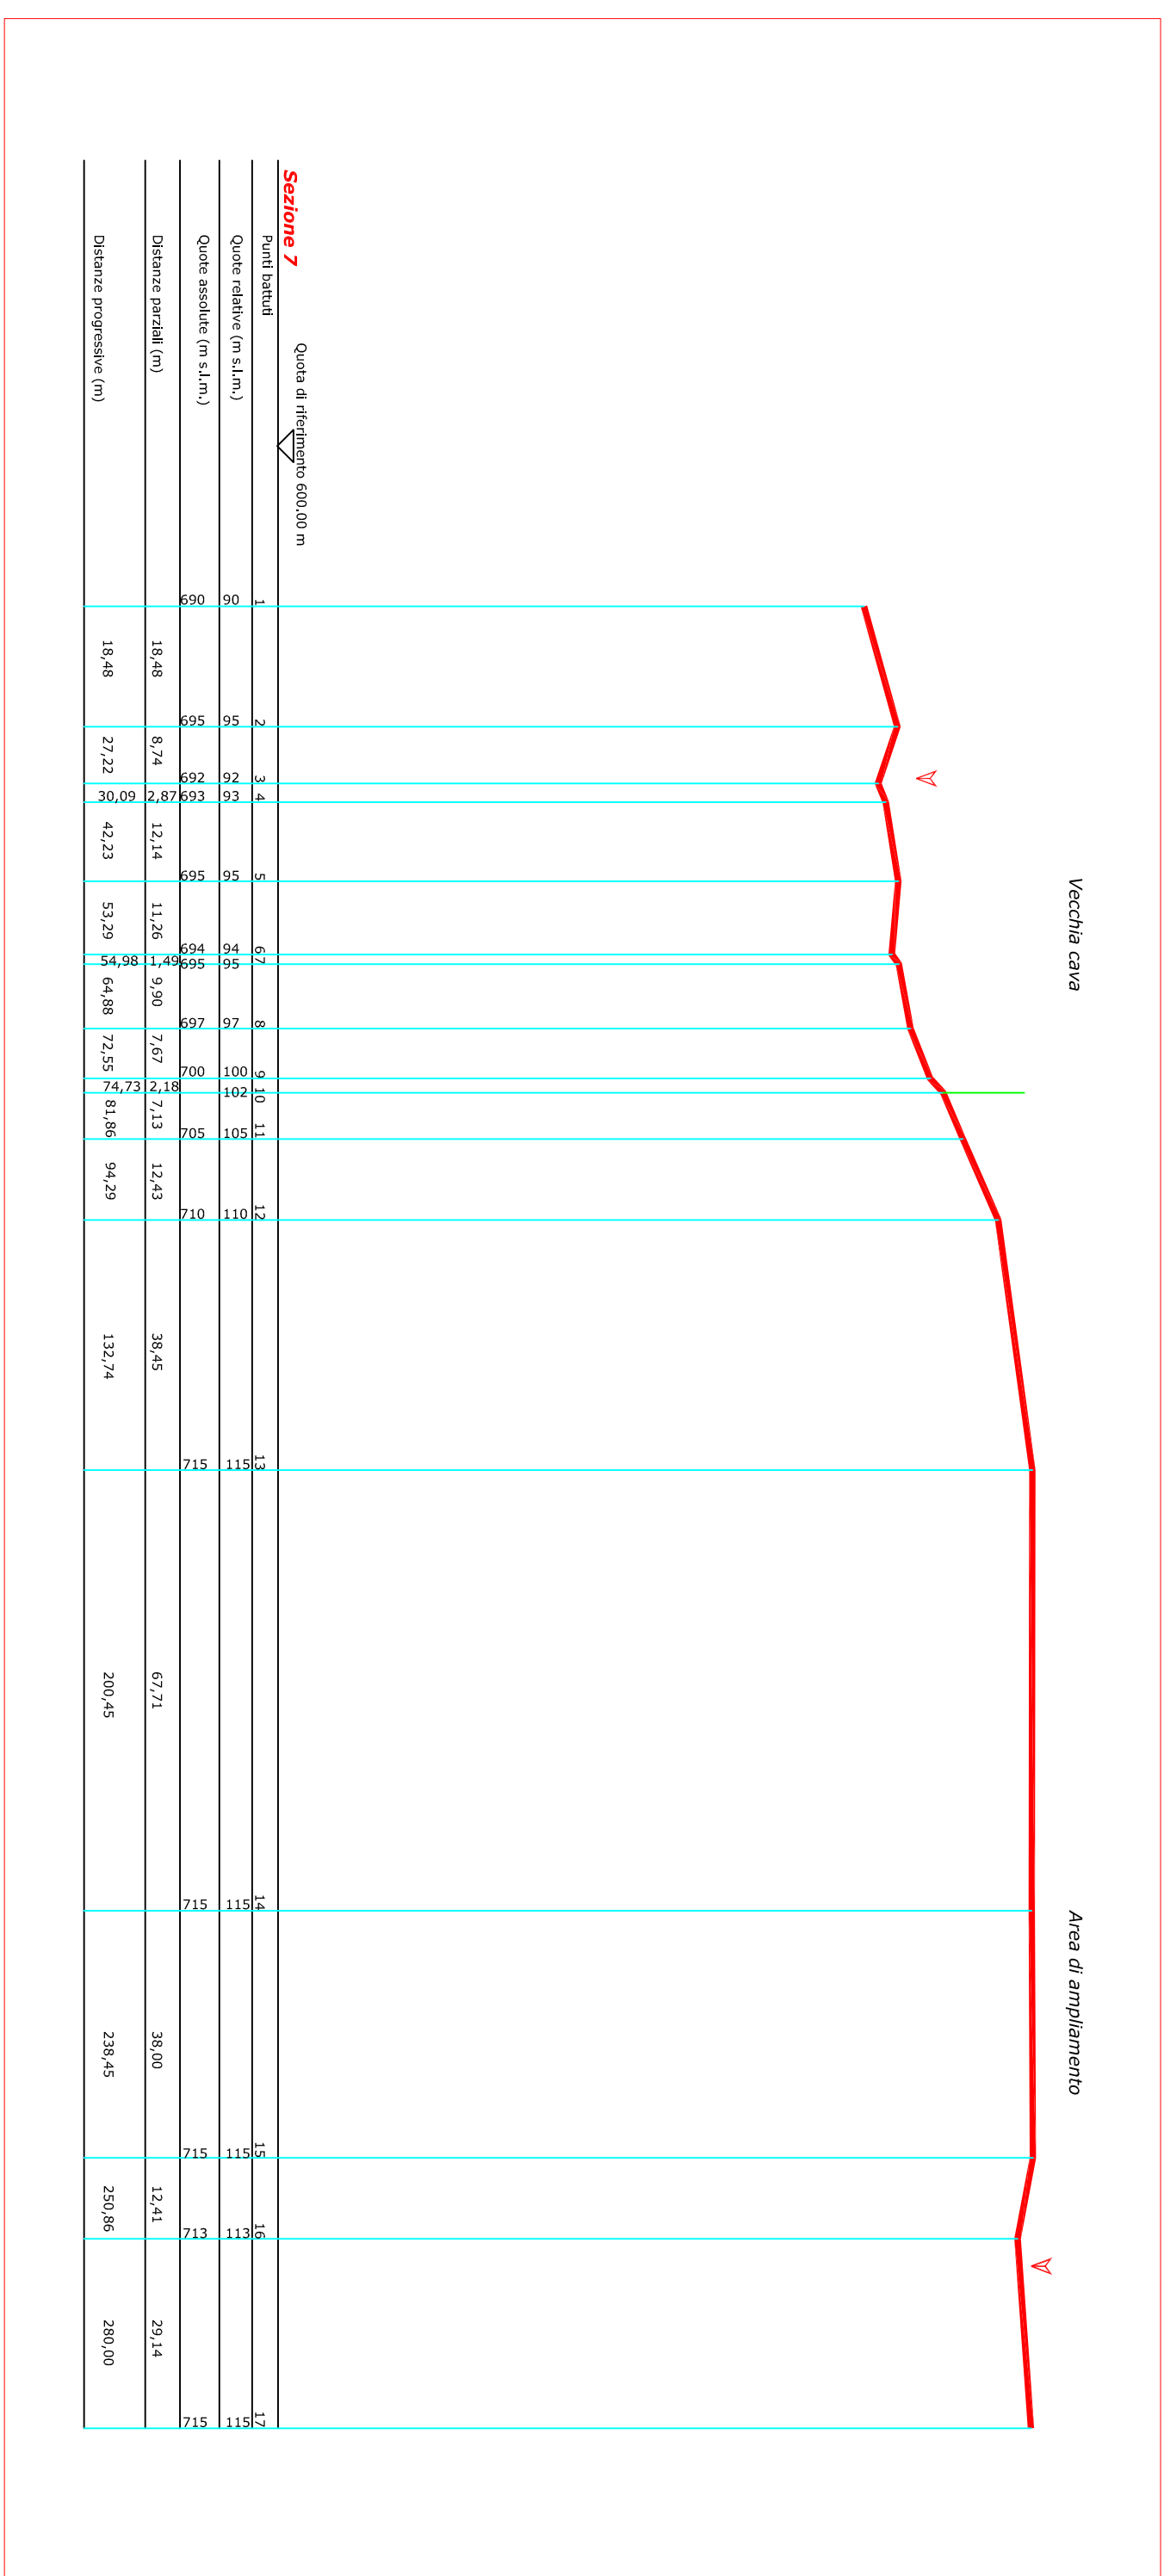
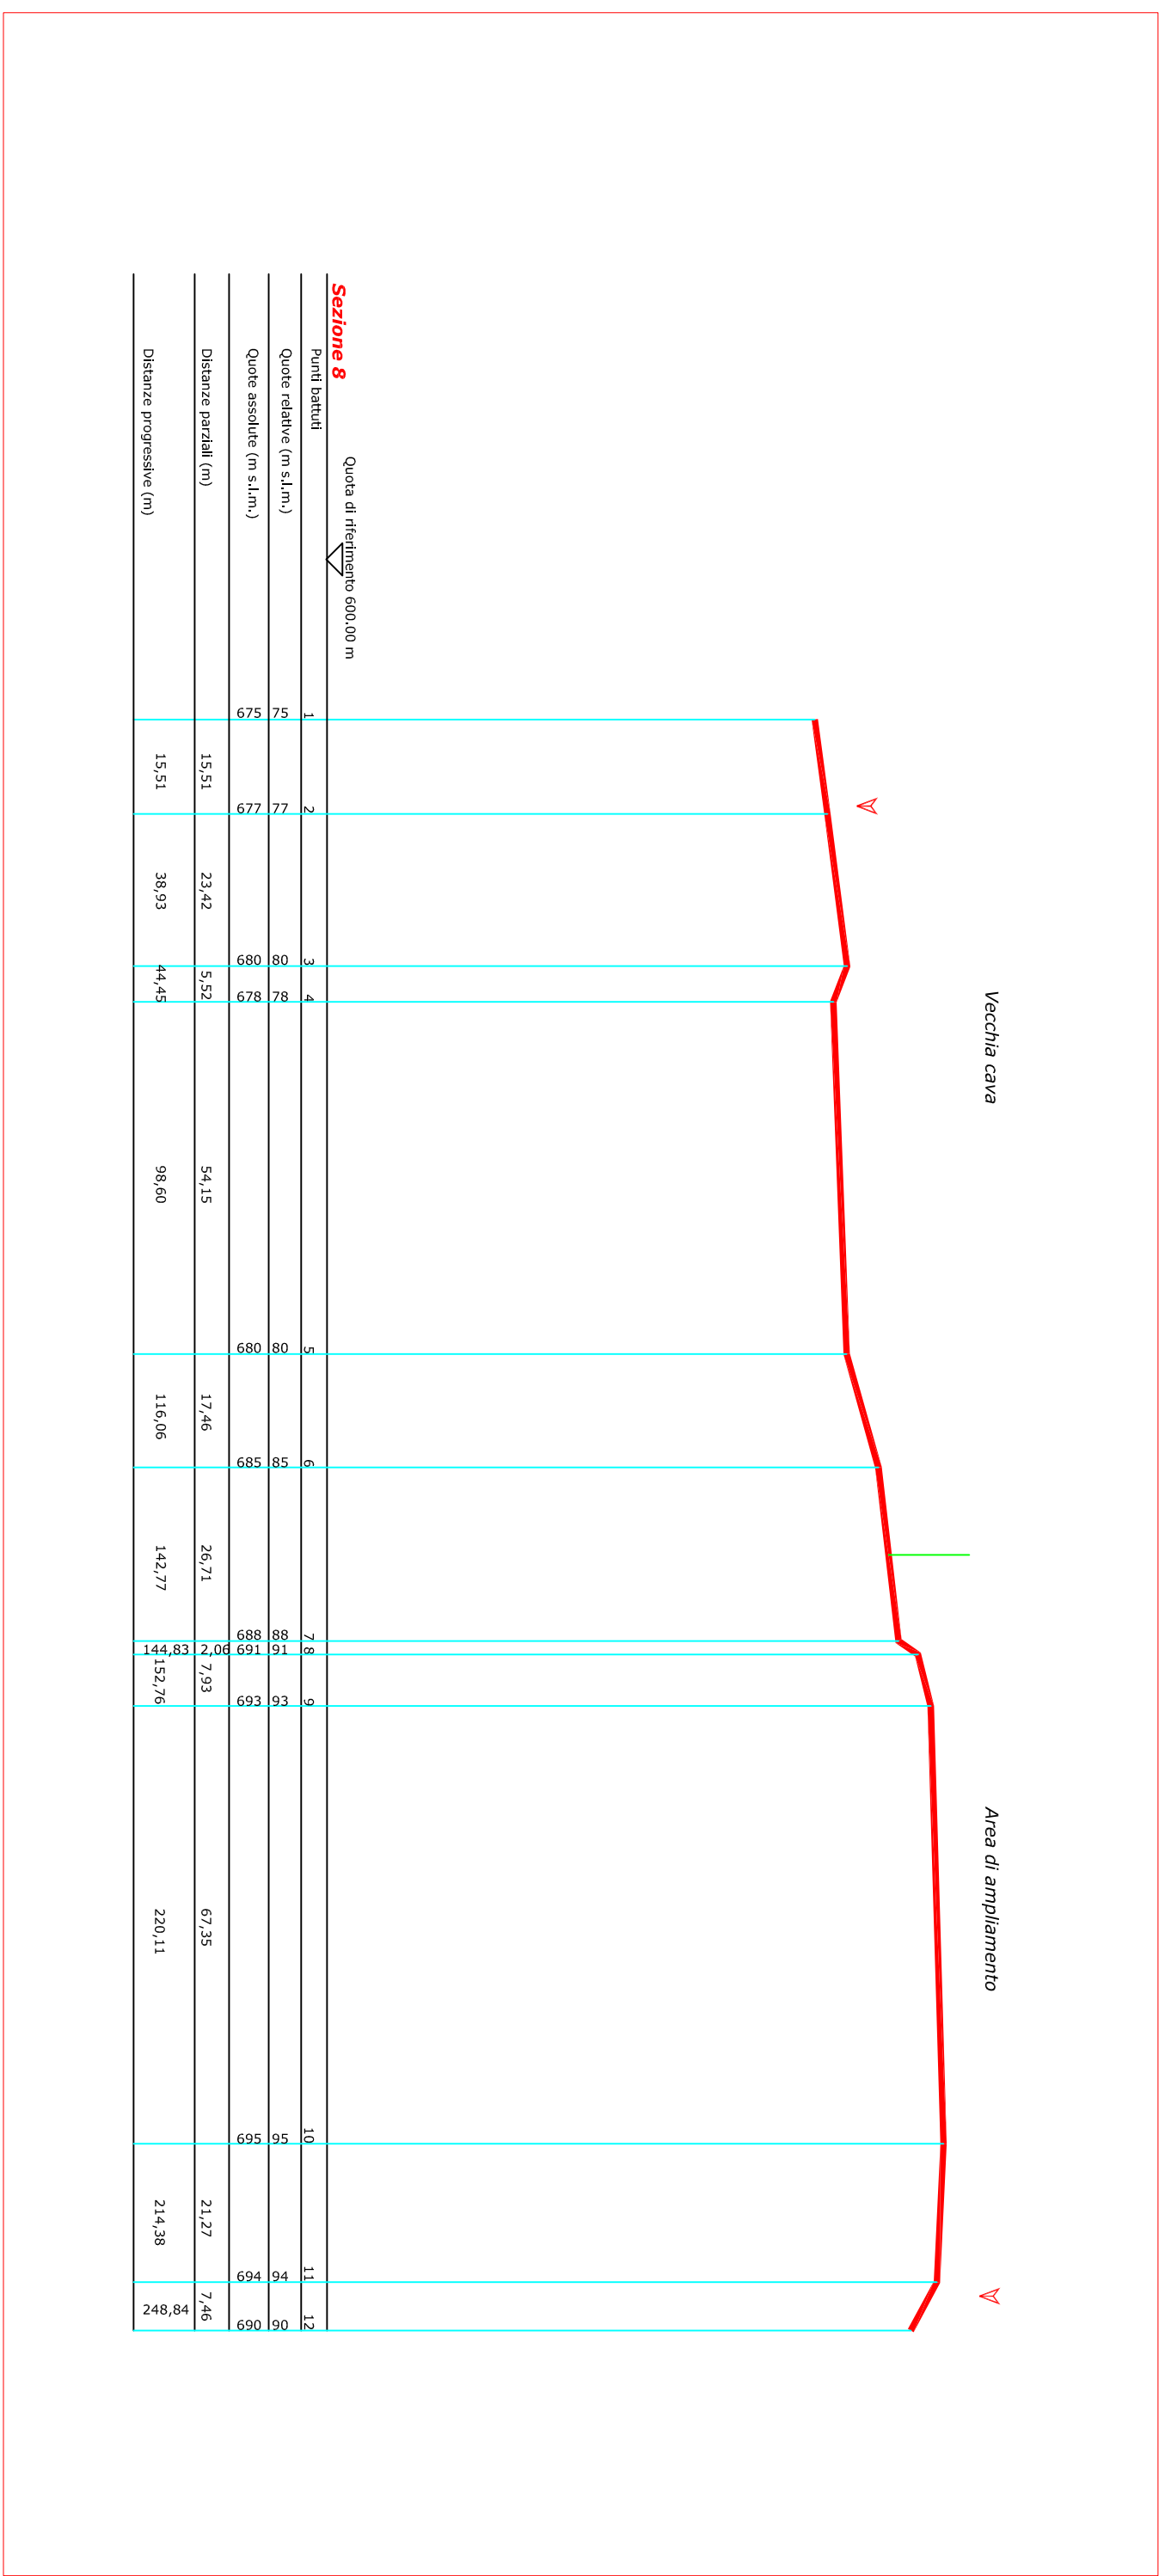
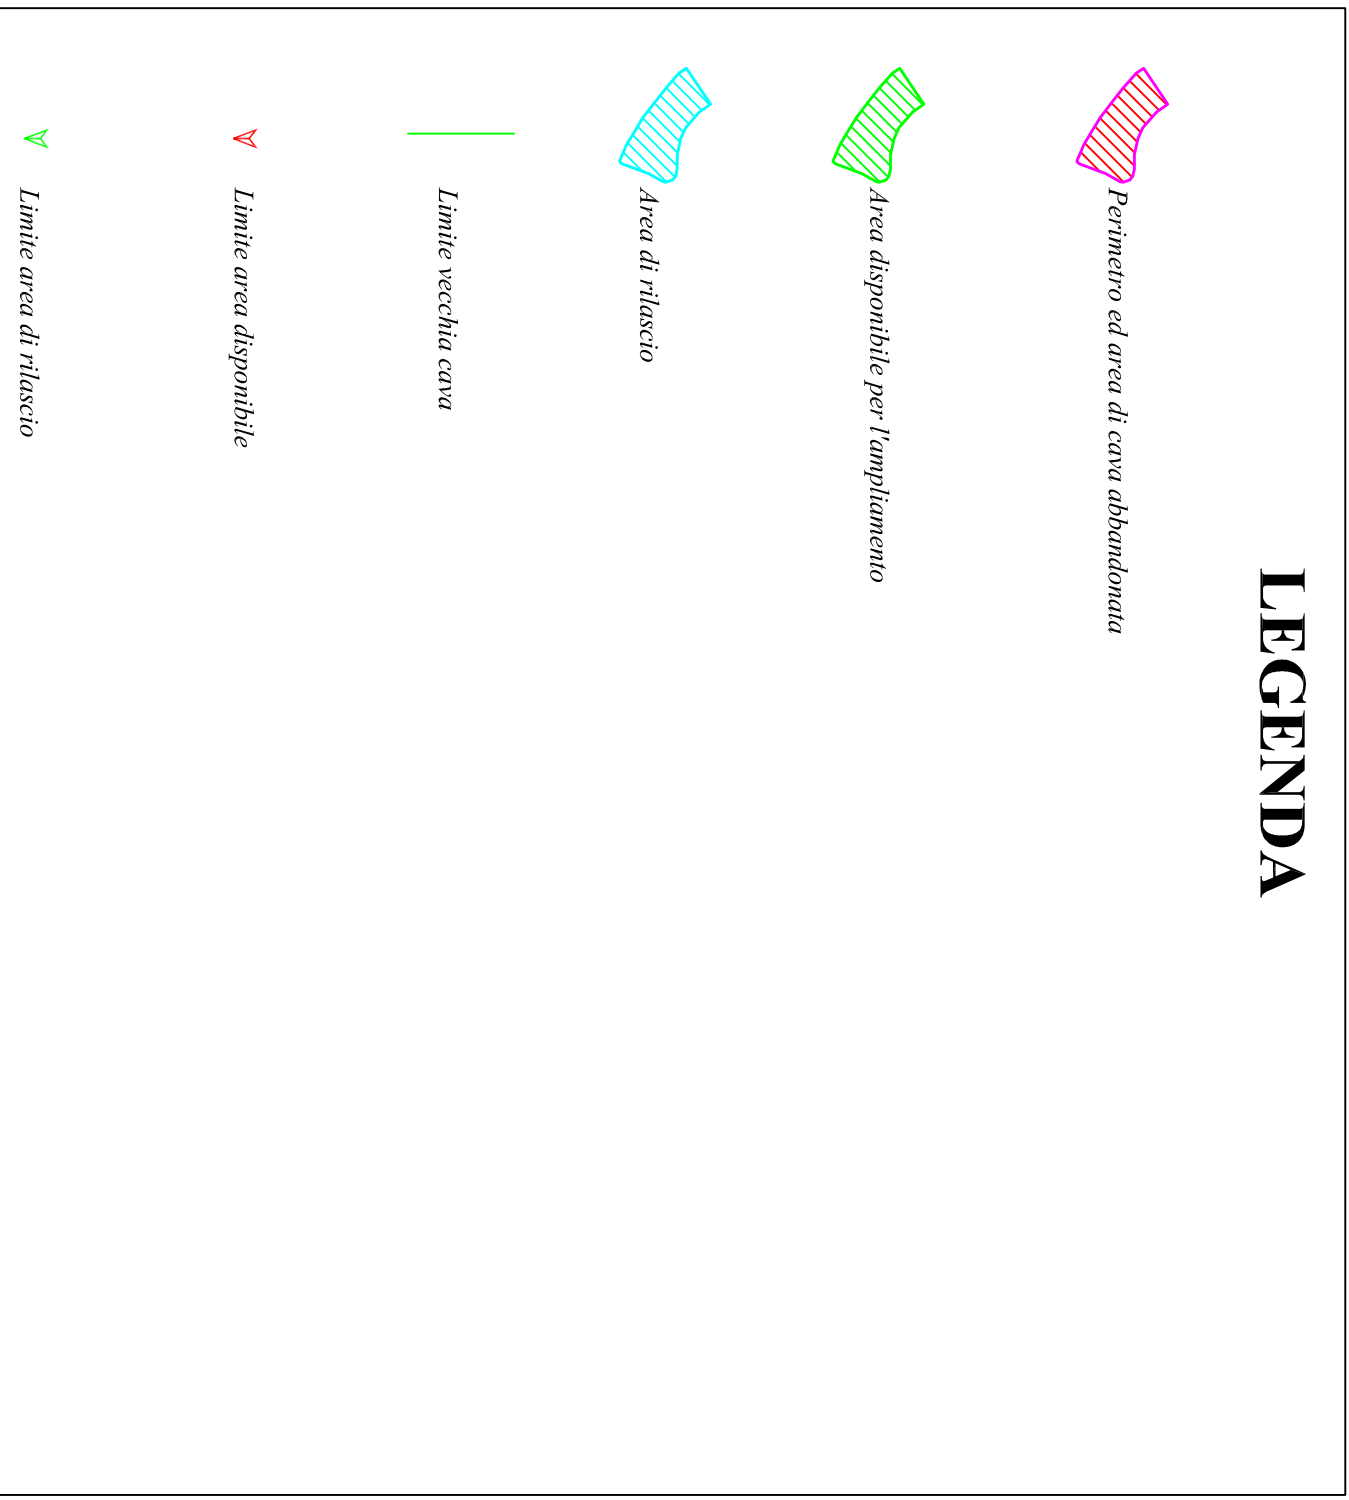


[illegible]


2.8 Sezione trasversale 6 (Rapp. 1:1.000)

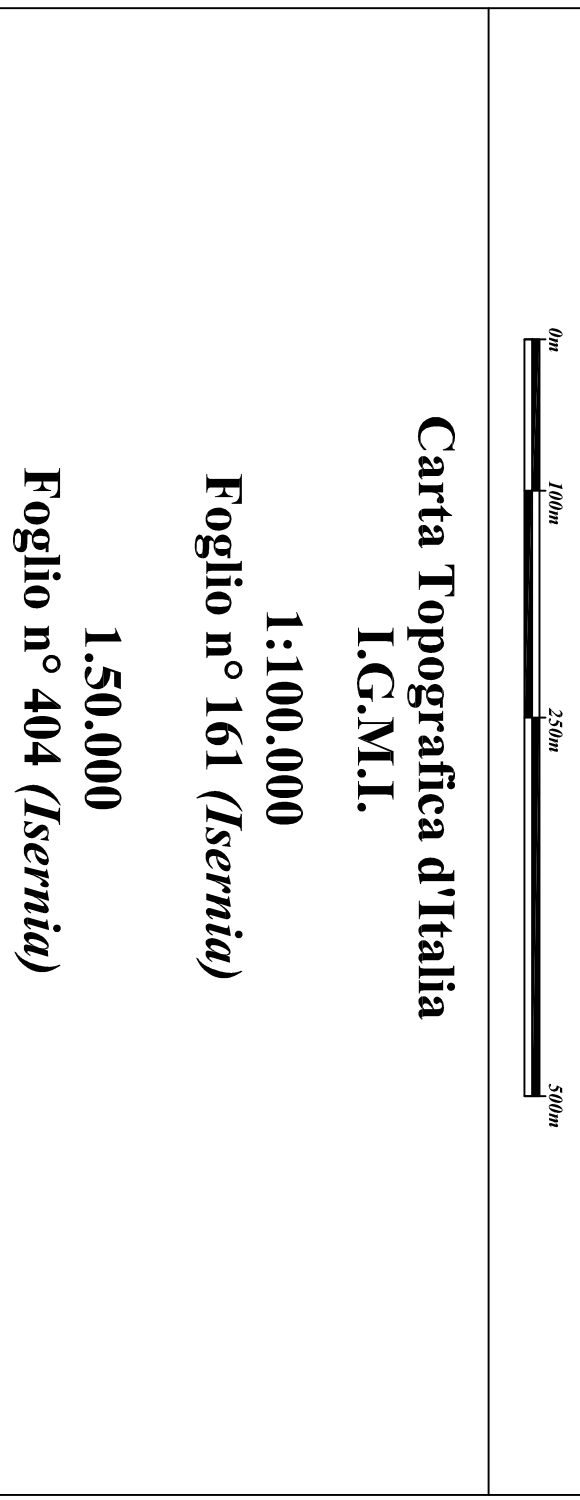

2.9 Sezione trasversale 7 (Rapp. 1:1.000)

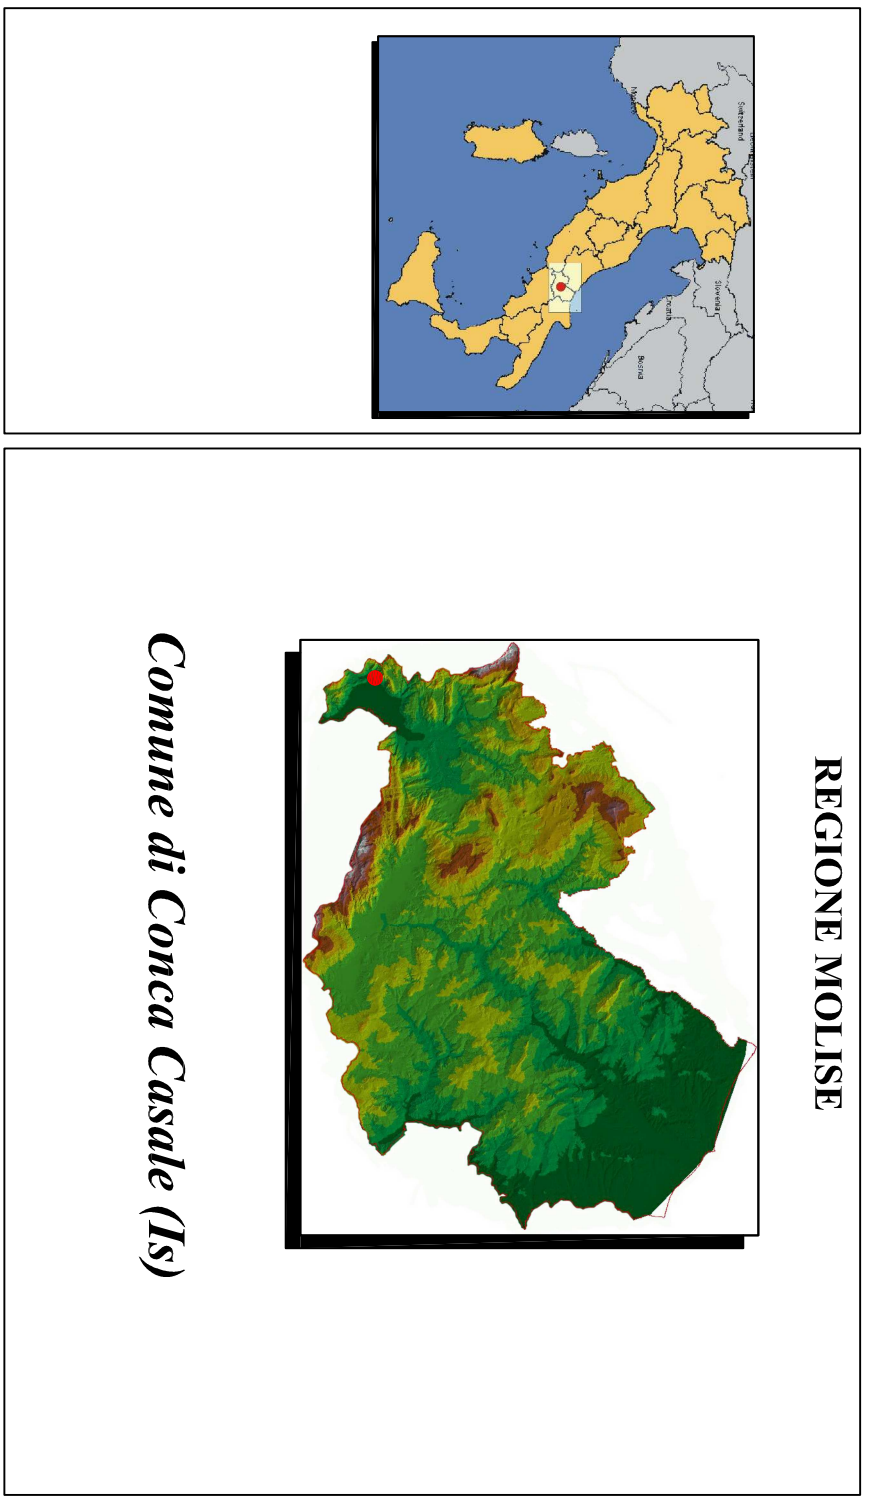

2.10 Sezione trasversale 8 (Rapp. 1:1.000)

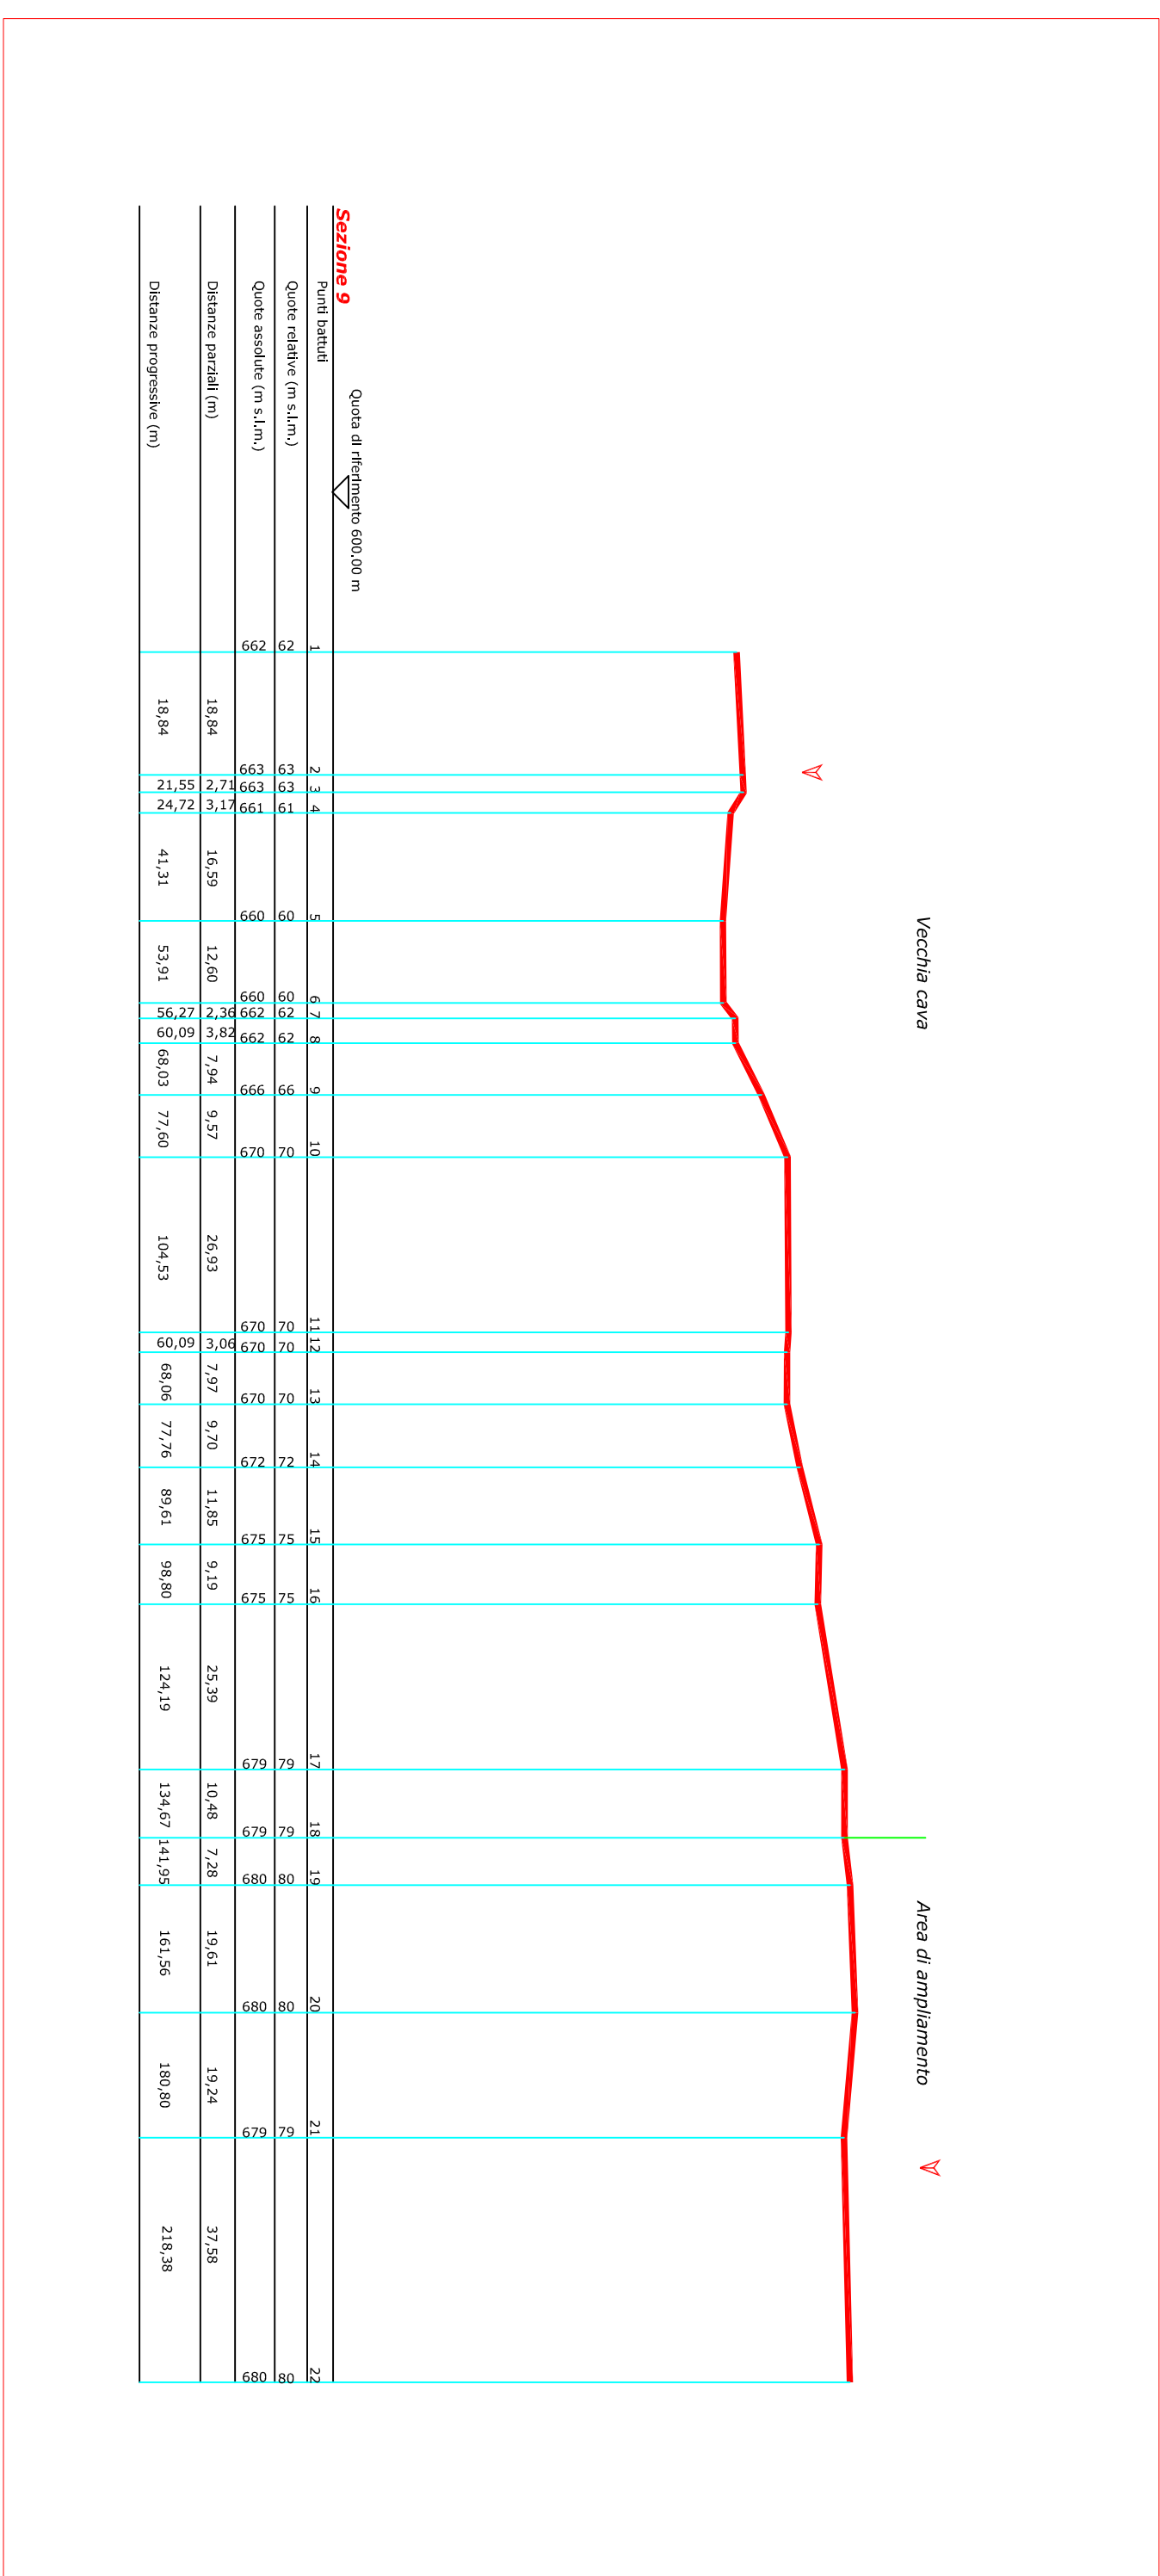

2.11 Sezione trasversale 9 (Rapp. 1:1.000)