Spazio per visti e timbri

Procedimento Autorizzativo Unico Regionale Art.
27 bis D.lgs. 152/2006

CENTRO INTEGRATO DI SELEZIONE SPINTA E RICICLO DELLE PLASTICHE PER LA PRODUZIONE DI TESSUTI INNOVATIVI

Nucleo Industriale Pettoranello di Molise (IS)

Proponente:

Smaltimenti Sud Srl
Via Carlomagno 10/12 86170 Isernia (IS)
P.IVA IT00333320943, PEC: smaltimentisud@pec.it

TITOLO ELABORATO: DEMOLIZIONI-COSTRUZIONI COPERTURE

Fascicolo P.A.U.R.

REDATTO: Studio Tecnico
Ing. Luca Di Domenico
via Ungaretti 8 86100 Campobasso luca.didomenico@ingpec.eu

Elaborato n.

T05b

REVISIONE: 02 DATA: 15.05.2021

PLANIMETRIA DEMOLIZIONI-COSTRUZIONI COPERTURE LOTTO N°2 EX ITTIERRE S.P.A.

SCALA 1:400

UNITÀ DI QUOTA: METRI

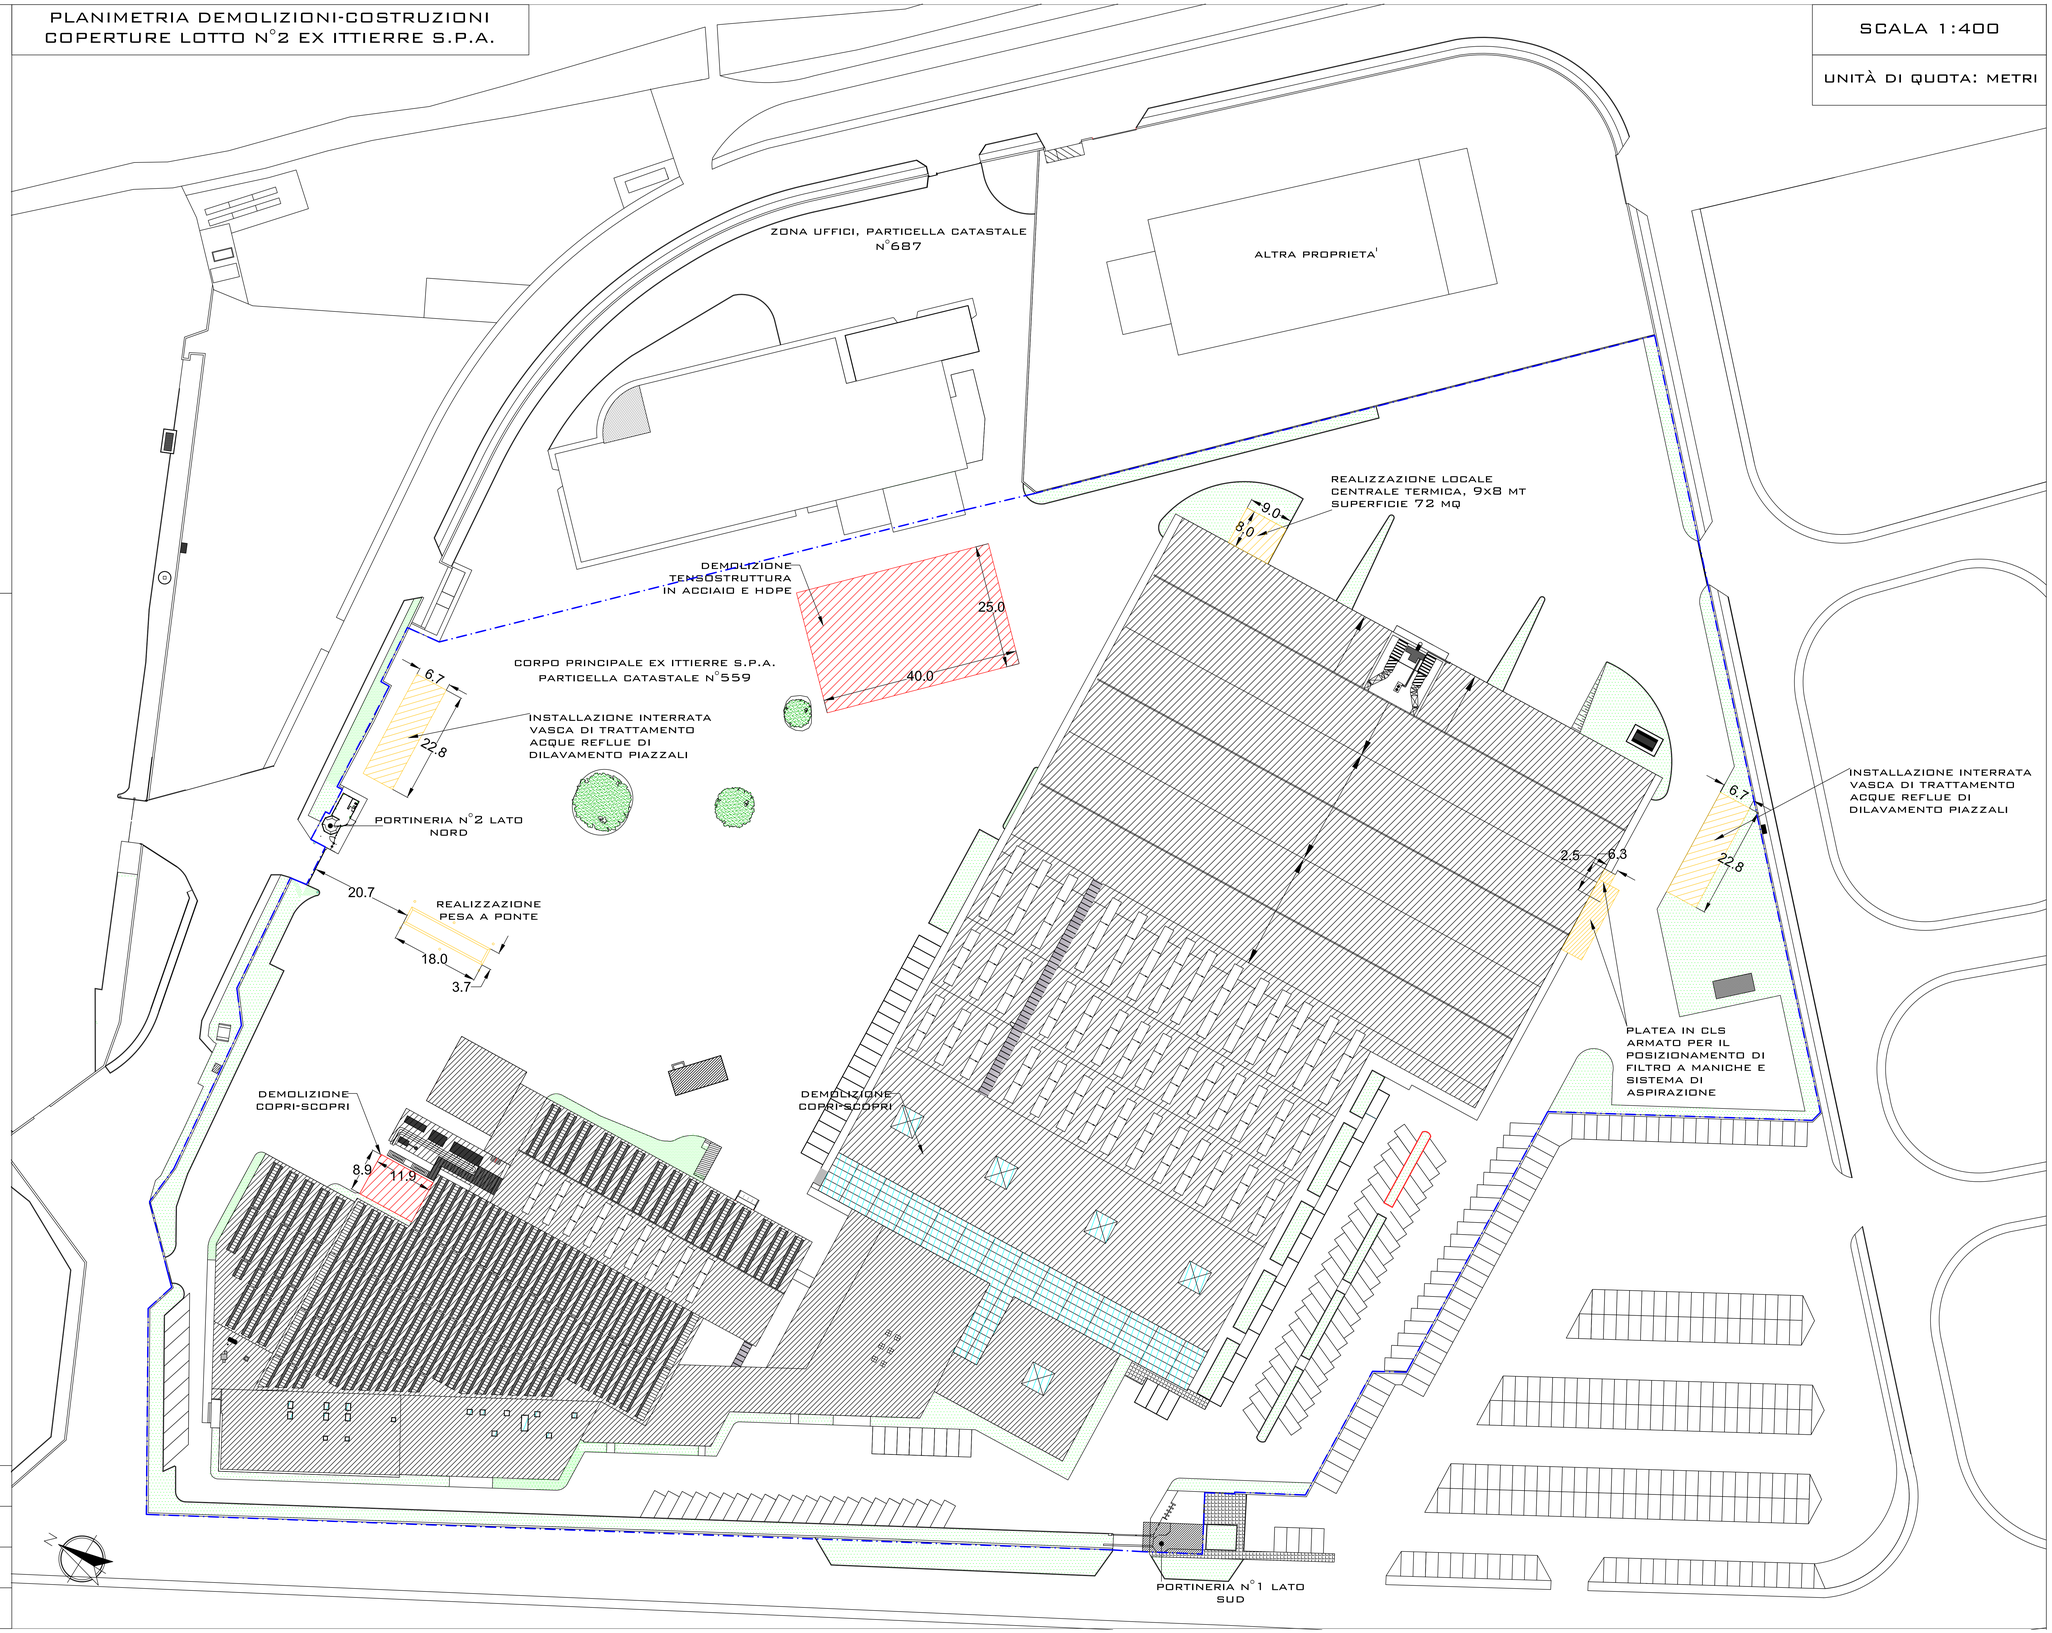

LEGENDA

	DEMOLIZIONI
	COSTRUZIONI
	CONFINI CATASTALI