



**PROPOSTA DI VARIANTE GENERALE
AL PROGRAMMA DI FABBRICAZIONE**

Contenuto: Zonizzazione San Cataldo - Colle Carnevale


Allegato n°1 Tavola n°2 Scala 1:2000 Data: Febbraio 2017

Progettista
Ing. Giovanni D'ADAMO
Sindaco
Dott. Michele DI BARTOLOMEO



Geologo
Dott. Massimo D'ERRICO



REGIONE MOLISE

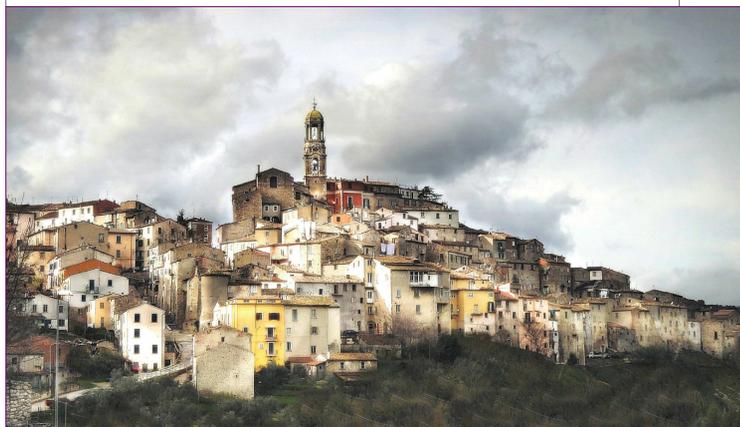

STUDIO TECNICO Ing. D'ADAMO Giovanni
P.Le Marcello Scarano, 19 - 86100 Campobasso Tel/Fax 0874-67652 email: giovanni.dadamo1@tin.it

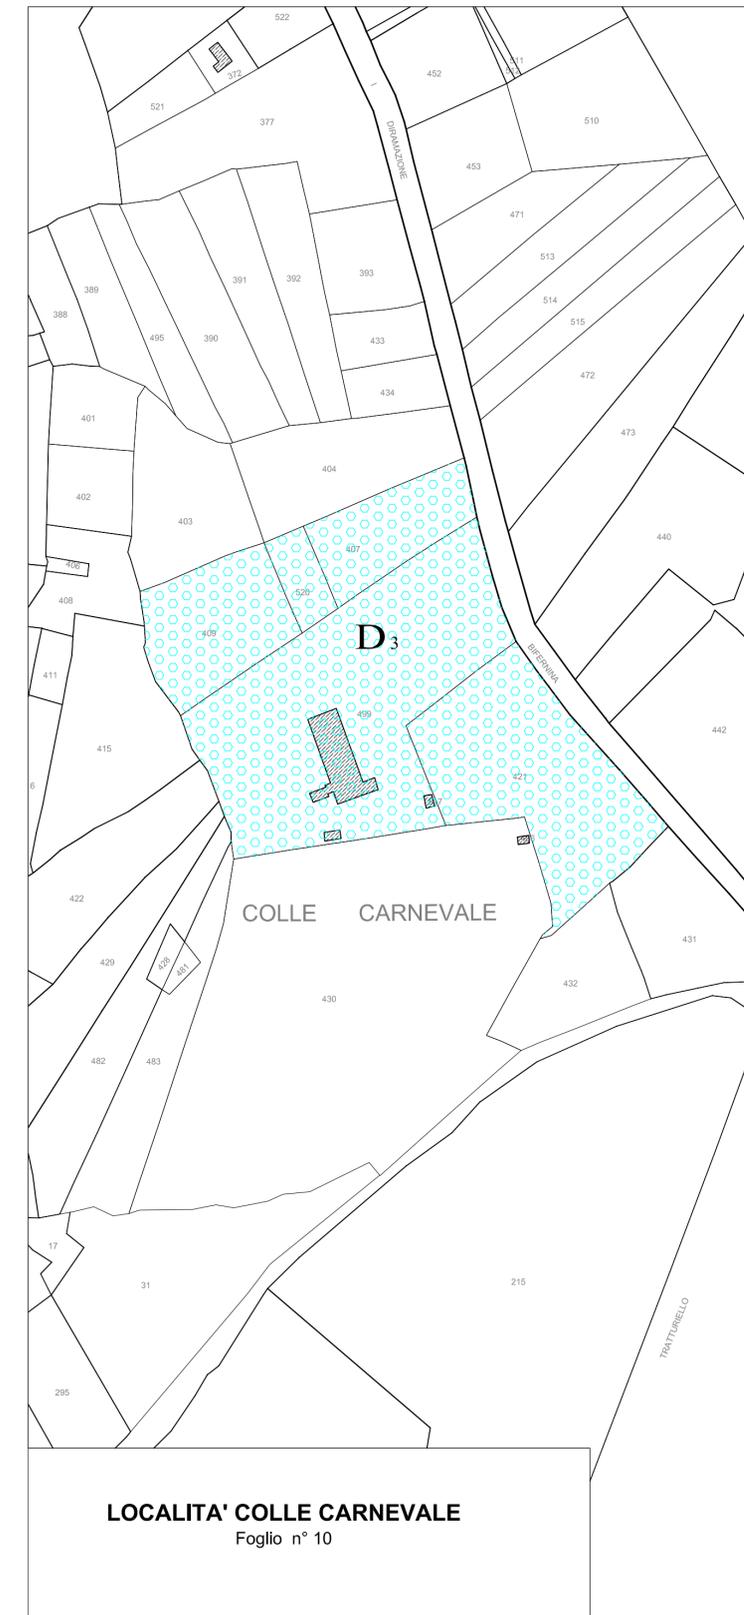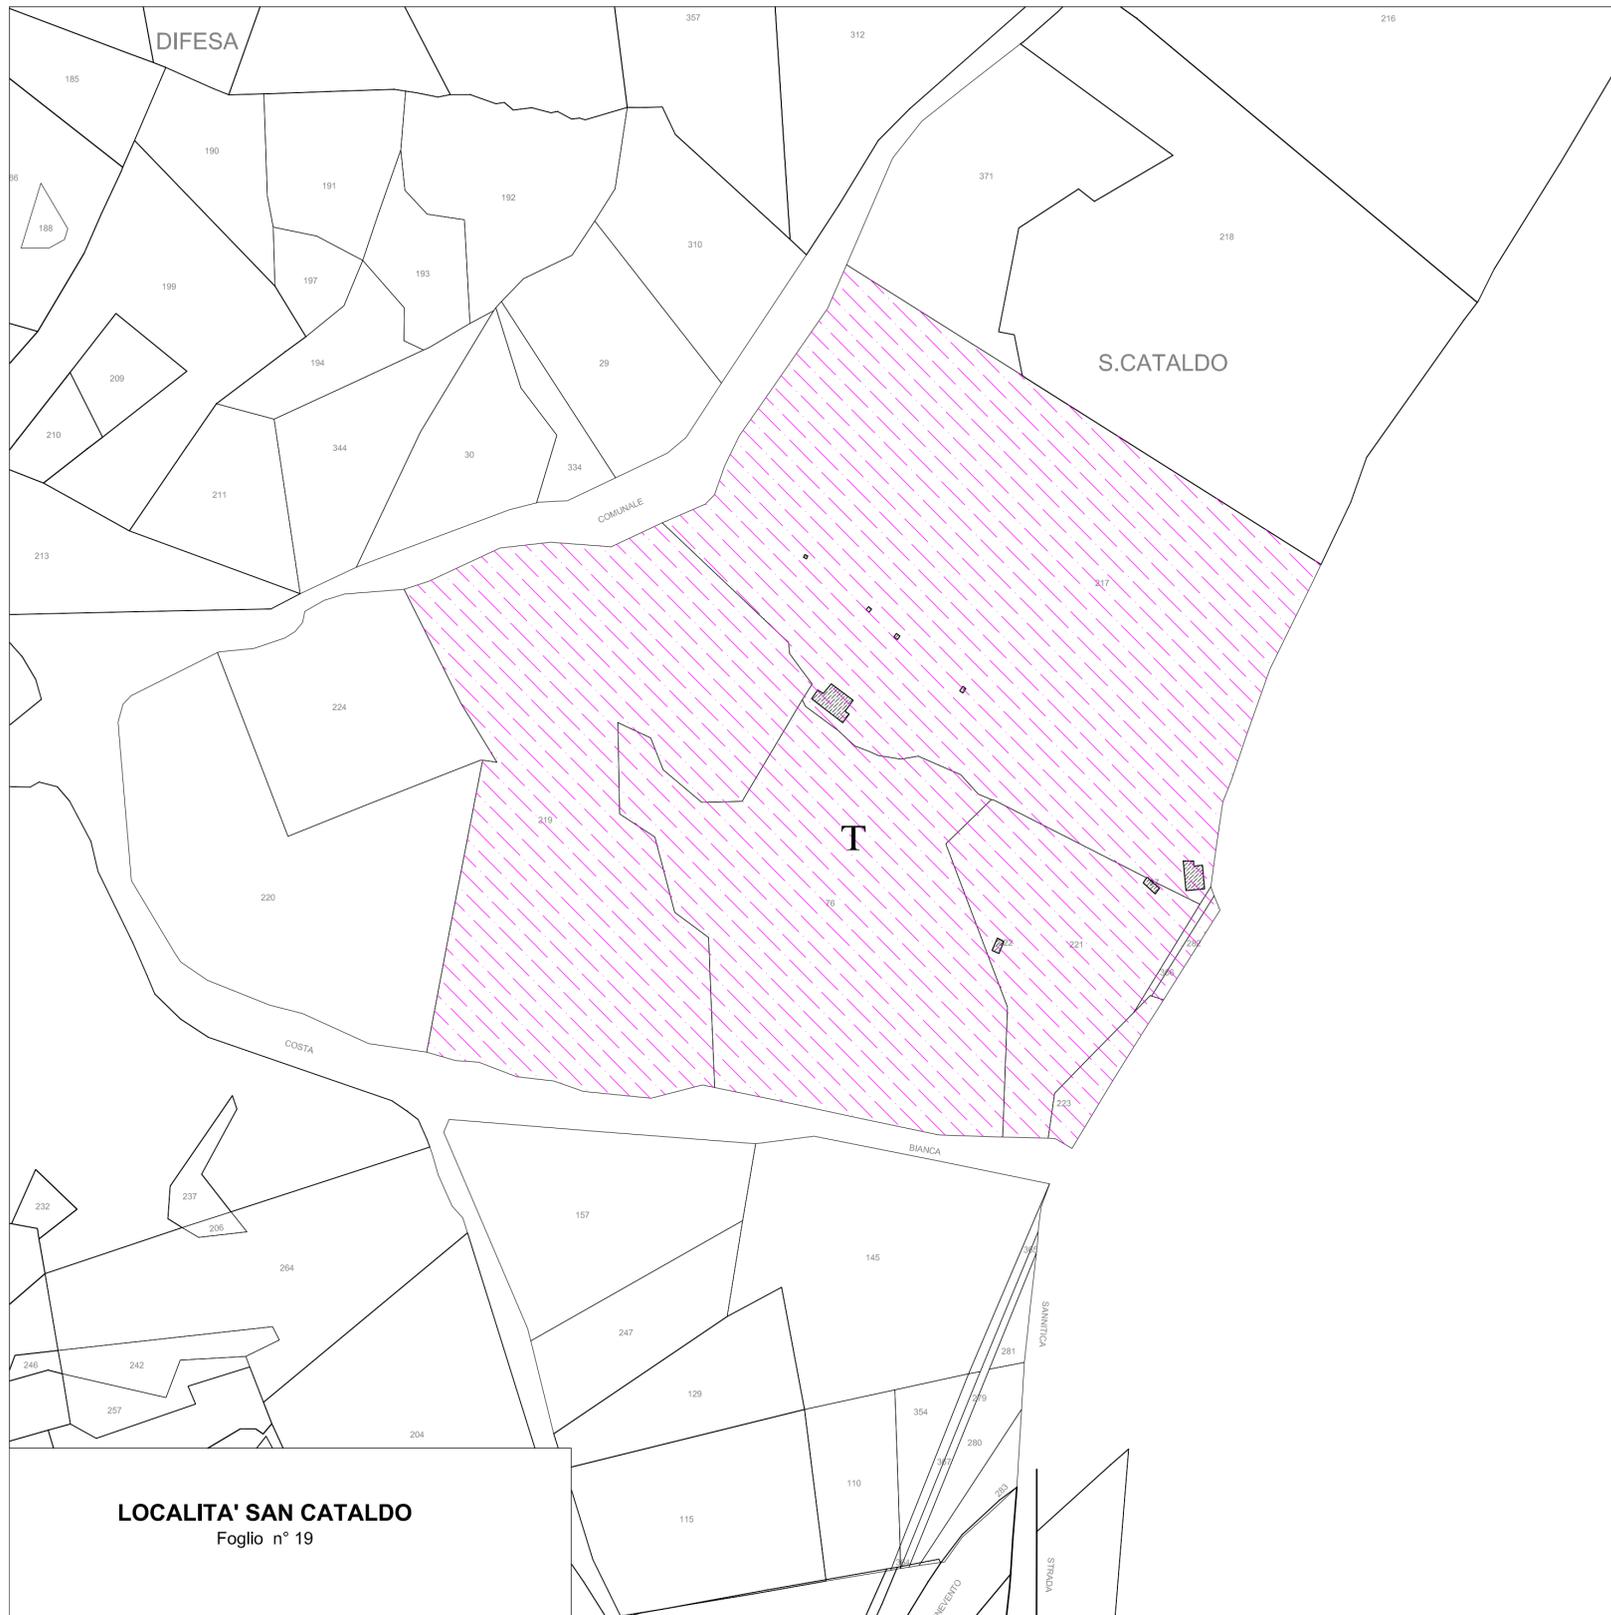

ATTREZZATURE TURISTICHE E SISTEMAZIONE URBANISTICA			
ZONA	SIMBOLO	DESTINAZIONE DI P. di F.	ATTUAZIONE E VINCOLI
T		ZONA ATTREZZATA PER TURISMO E TEMPO LIBERO	CONVENZIONE
ATTREZZATURE COLLETTIVE			
ZONA	SIMBOLO	DESTINAZIONE DI P. di F.	ATTUAZIONE E VINCOLI
D₃		ISOLA INDUSTRIALE	VEDI NORME D'ATTUAZIONE