
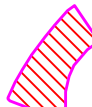



[illegible]

## LEGENDA


	Verimento ed area di zona adiacente
	Area disponibile per l'impianto
	Area di riflusso
	Limite vecchio corso
	Limite area di proprietà
	Limite area di riflusso

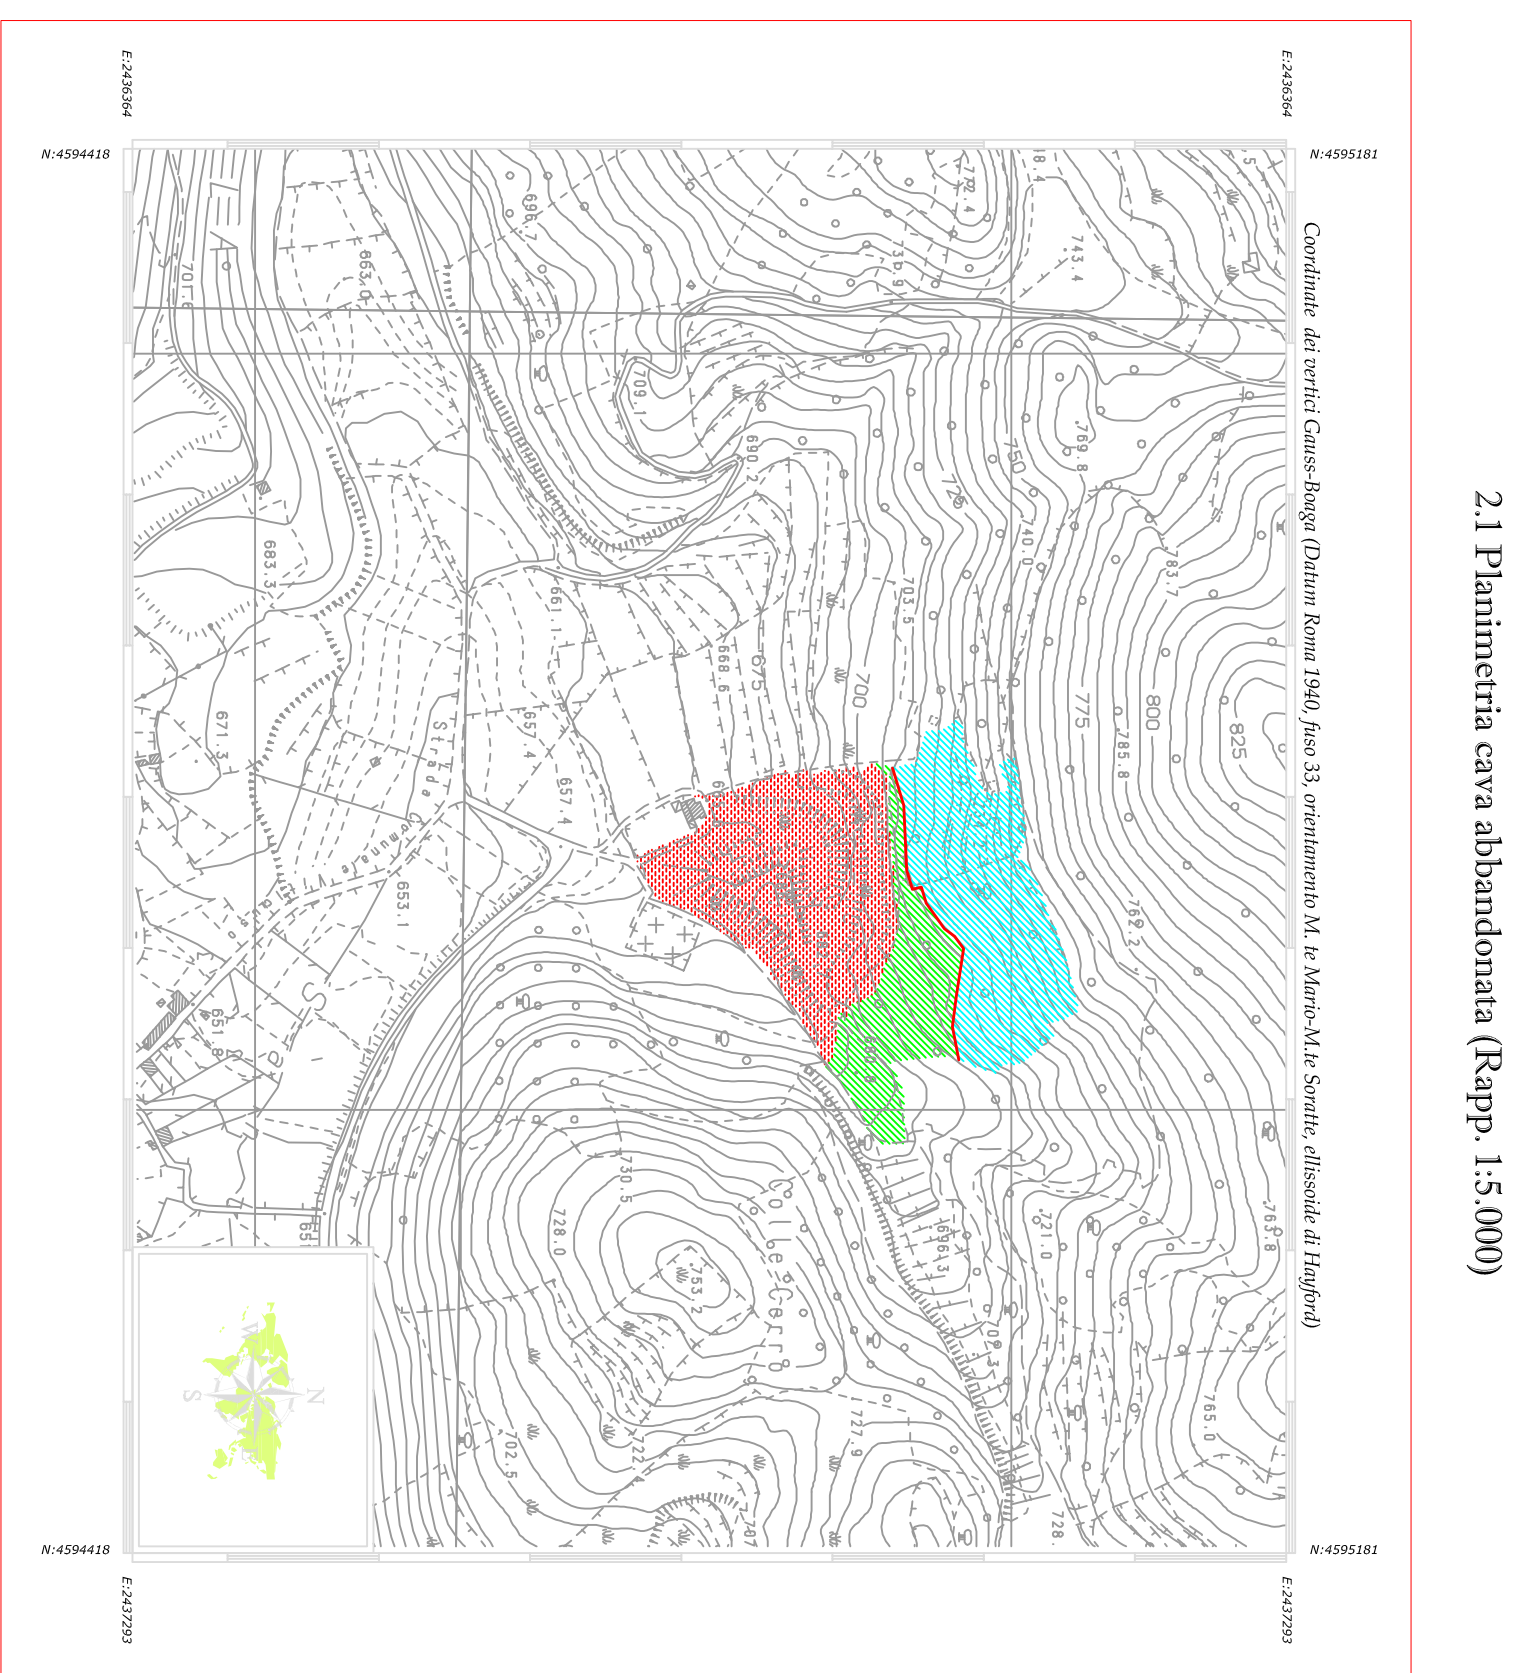


### 2.1 Planimetria cava abbandonata (Rapp. 1:5.000)

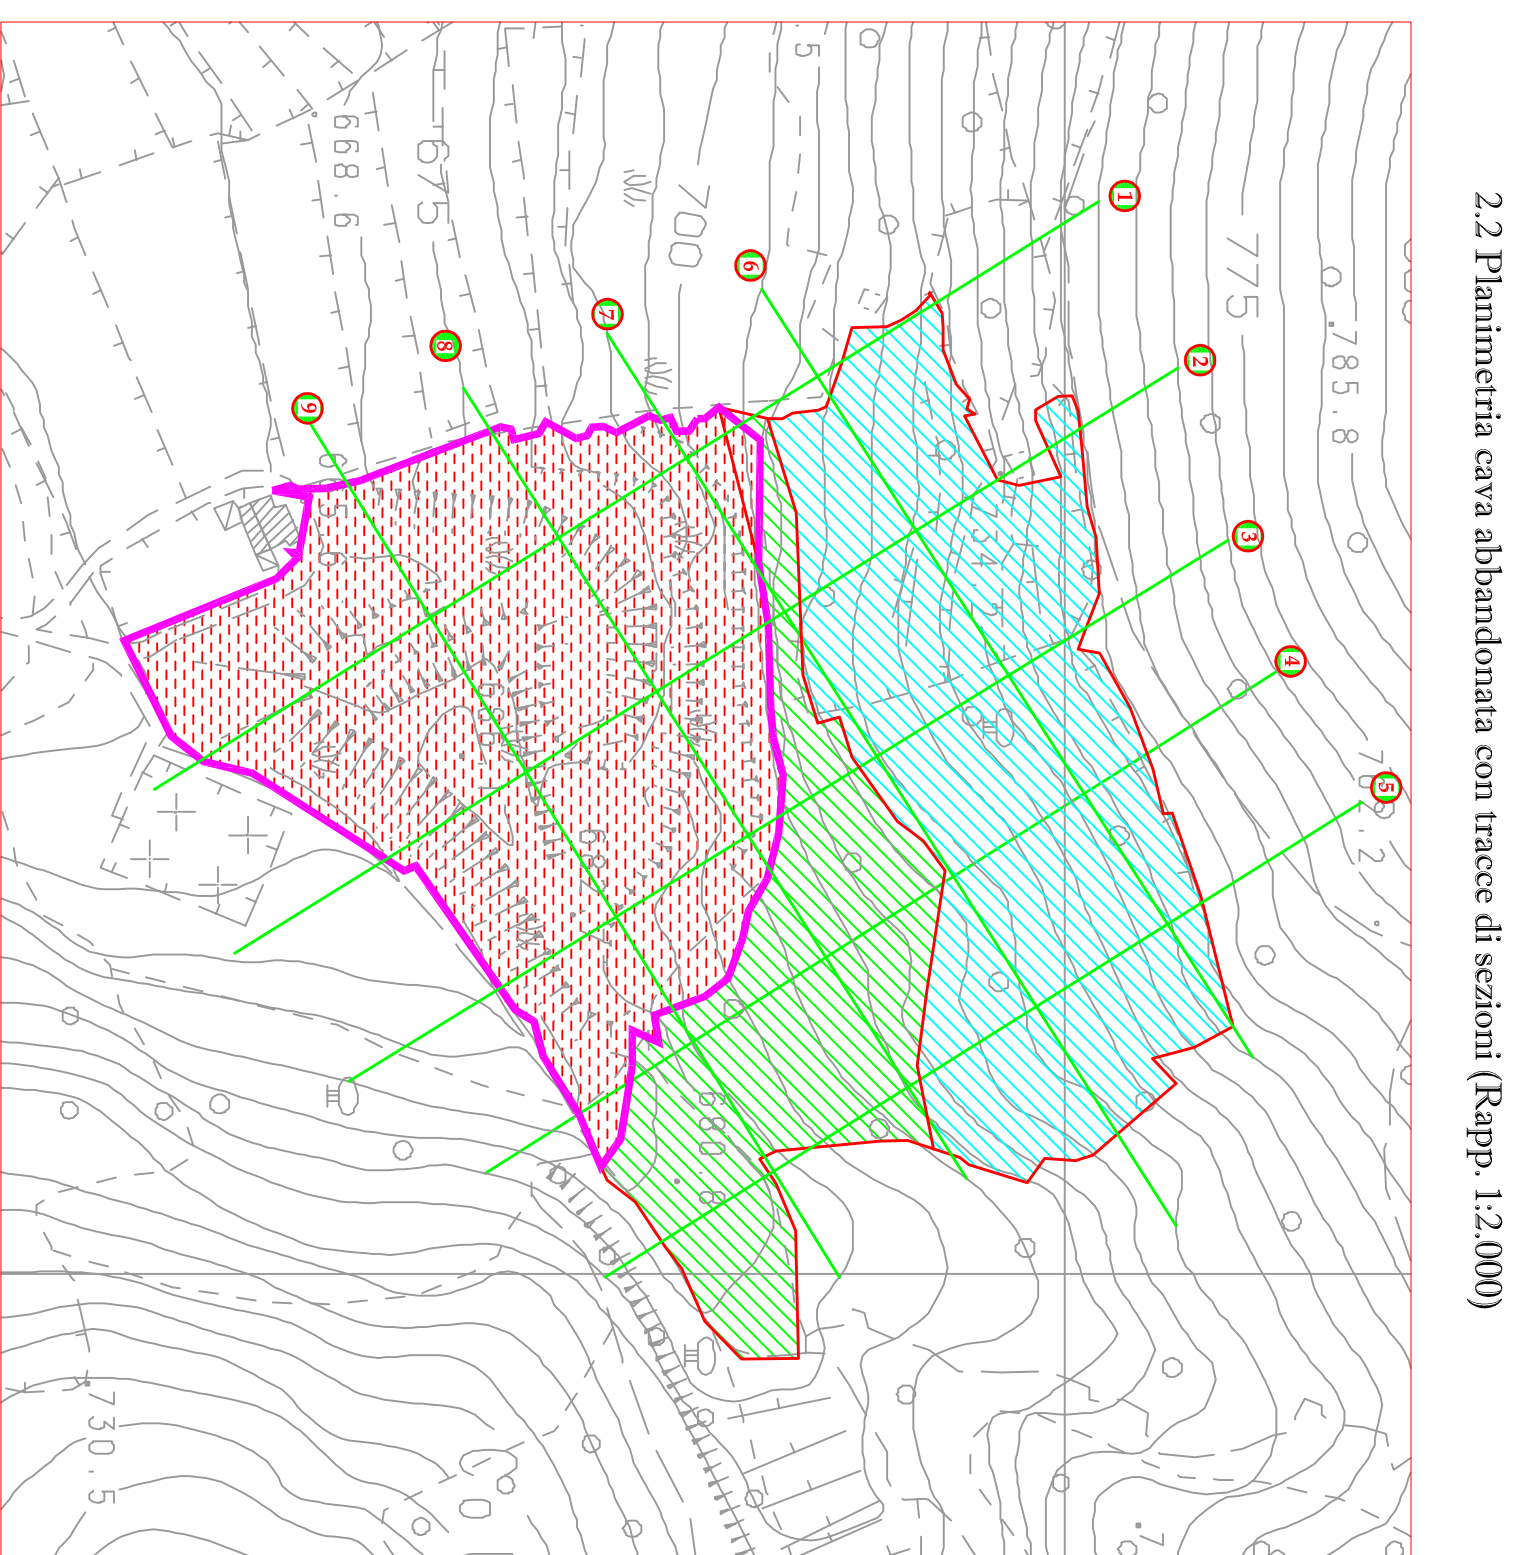


### 2.2 Planimetria cava abbandonata con tracce di sezioni (Rapp. 1:2.000)

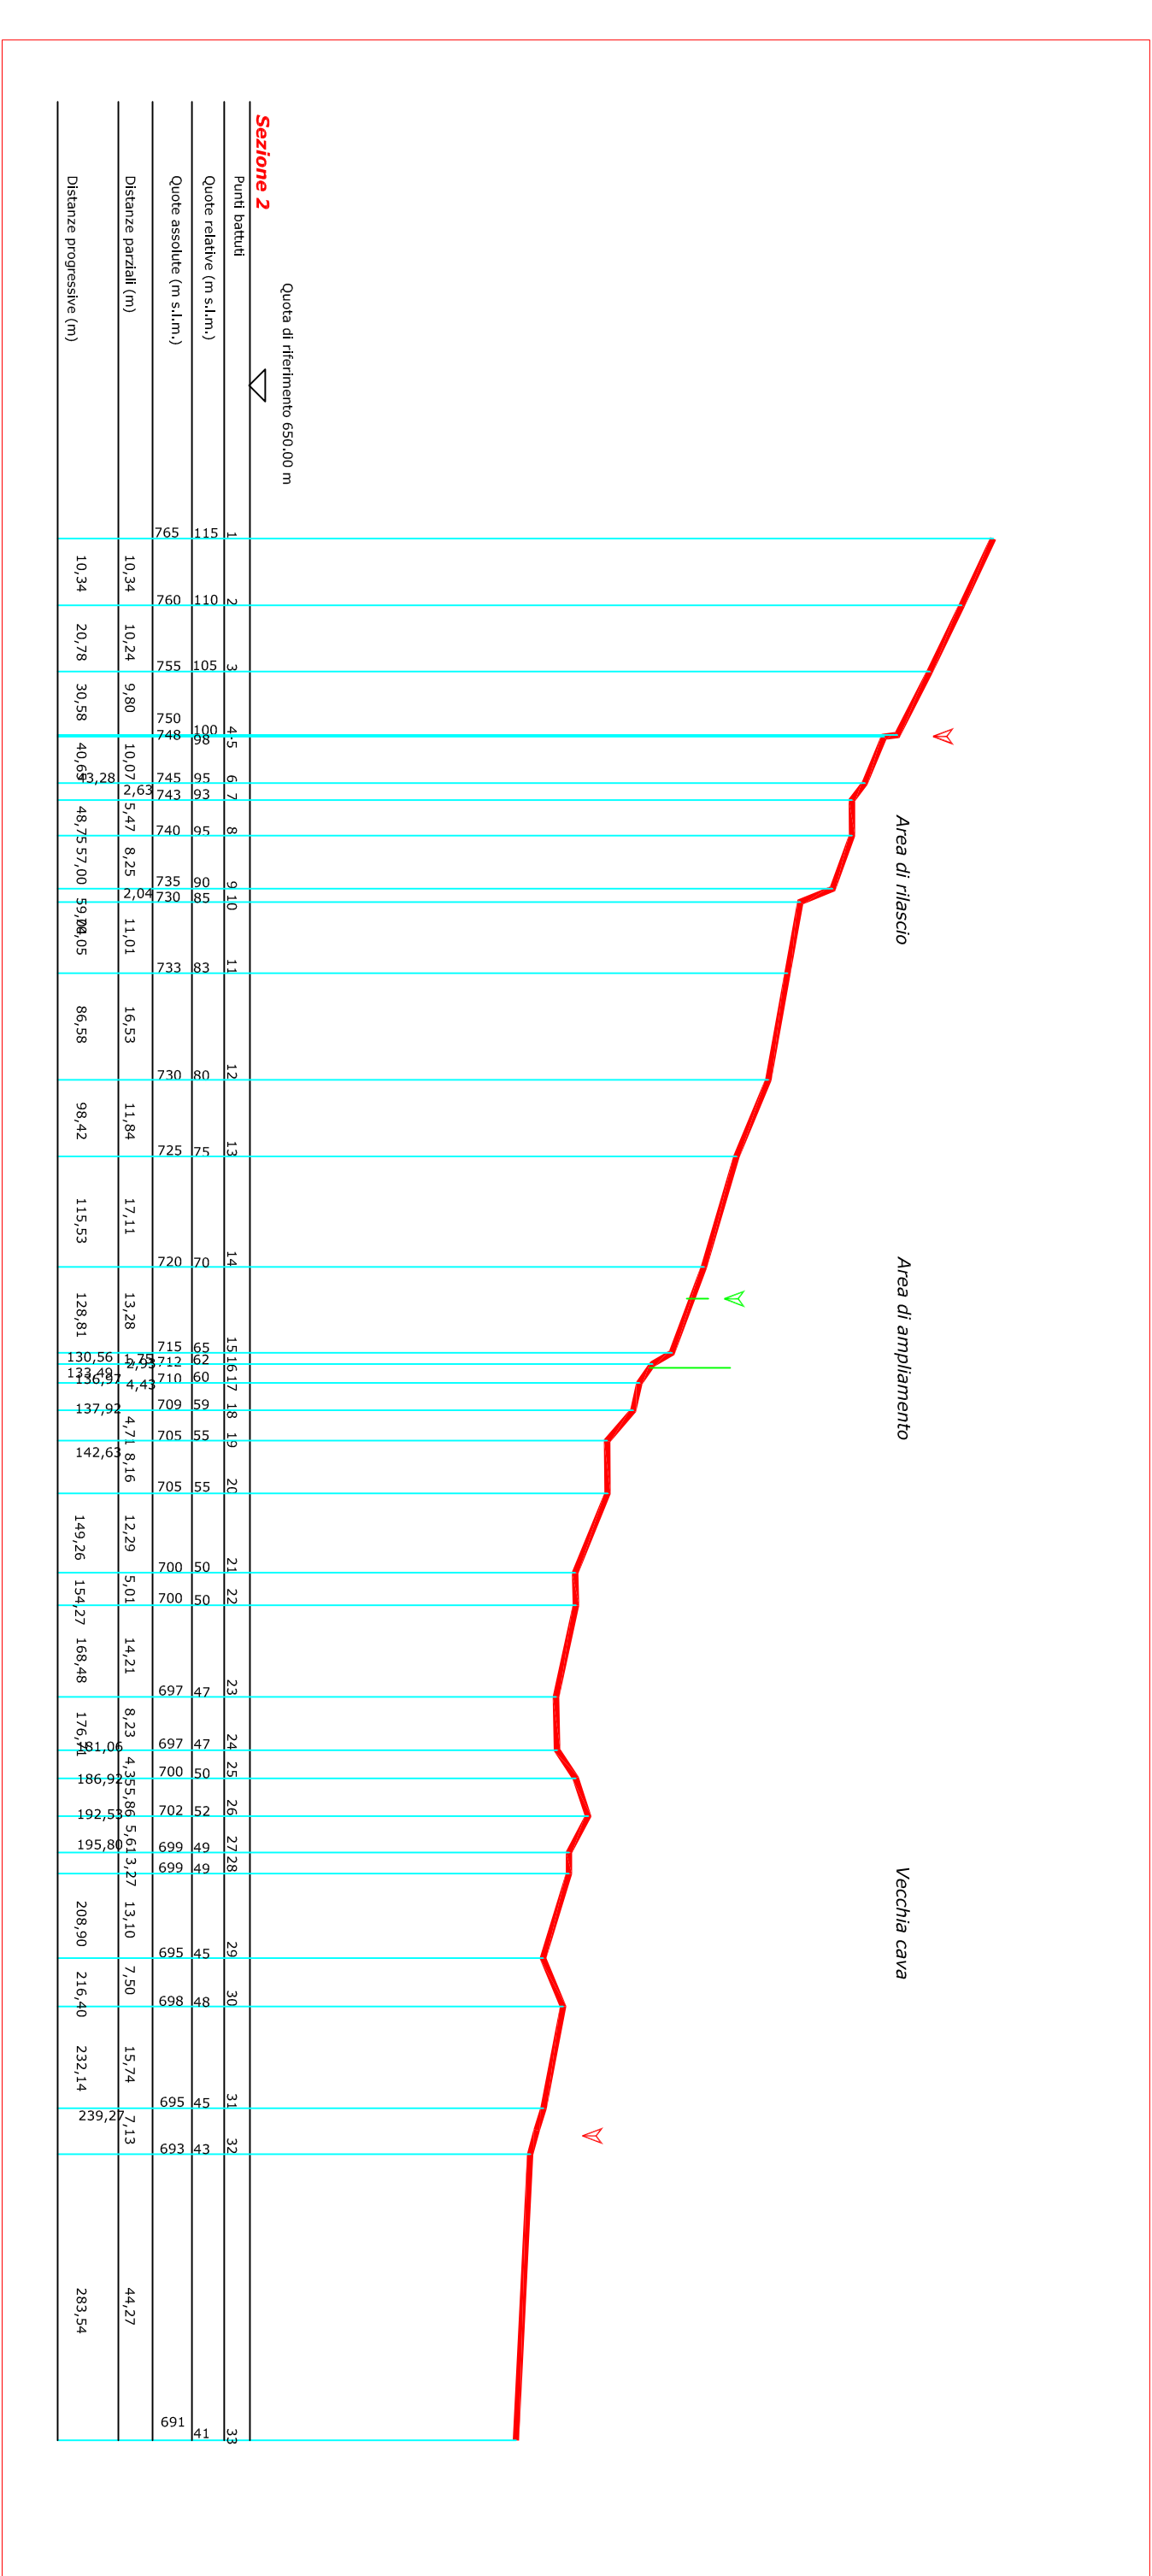


## 2.4 Sezione longitudinale 2 (Rapp. 1:1.000)

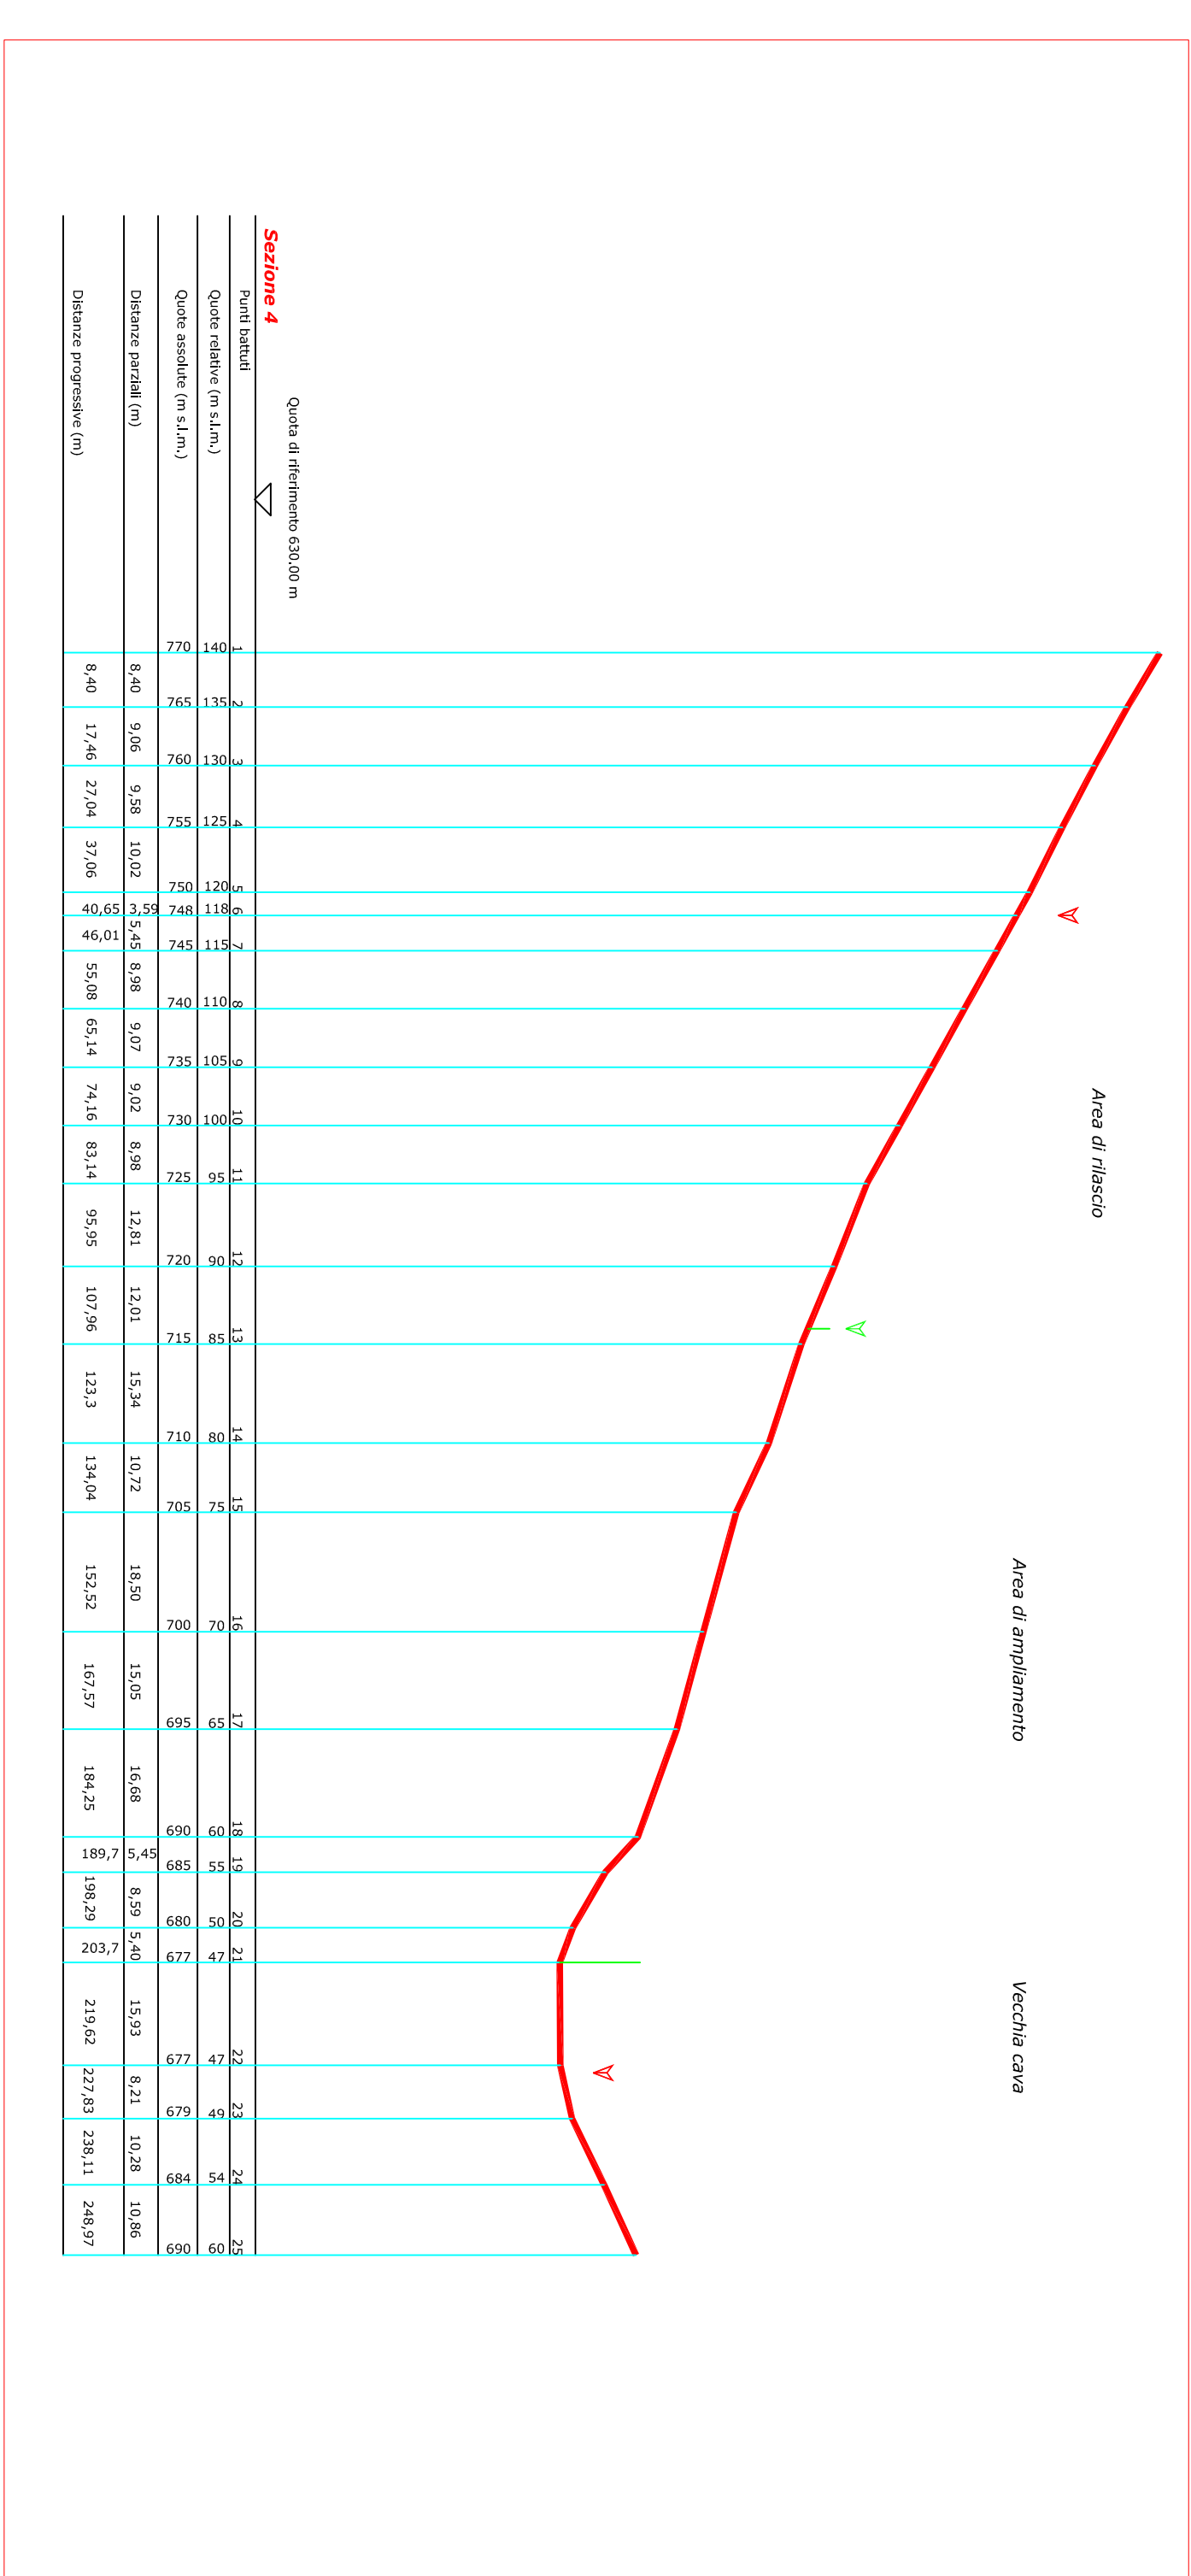


## 2.6 Sezione longitudinale 4 (Rapp. 1:1.000)

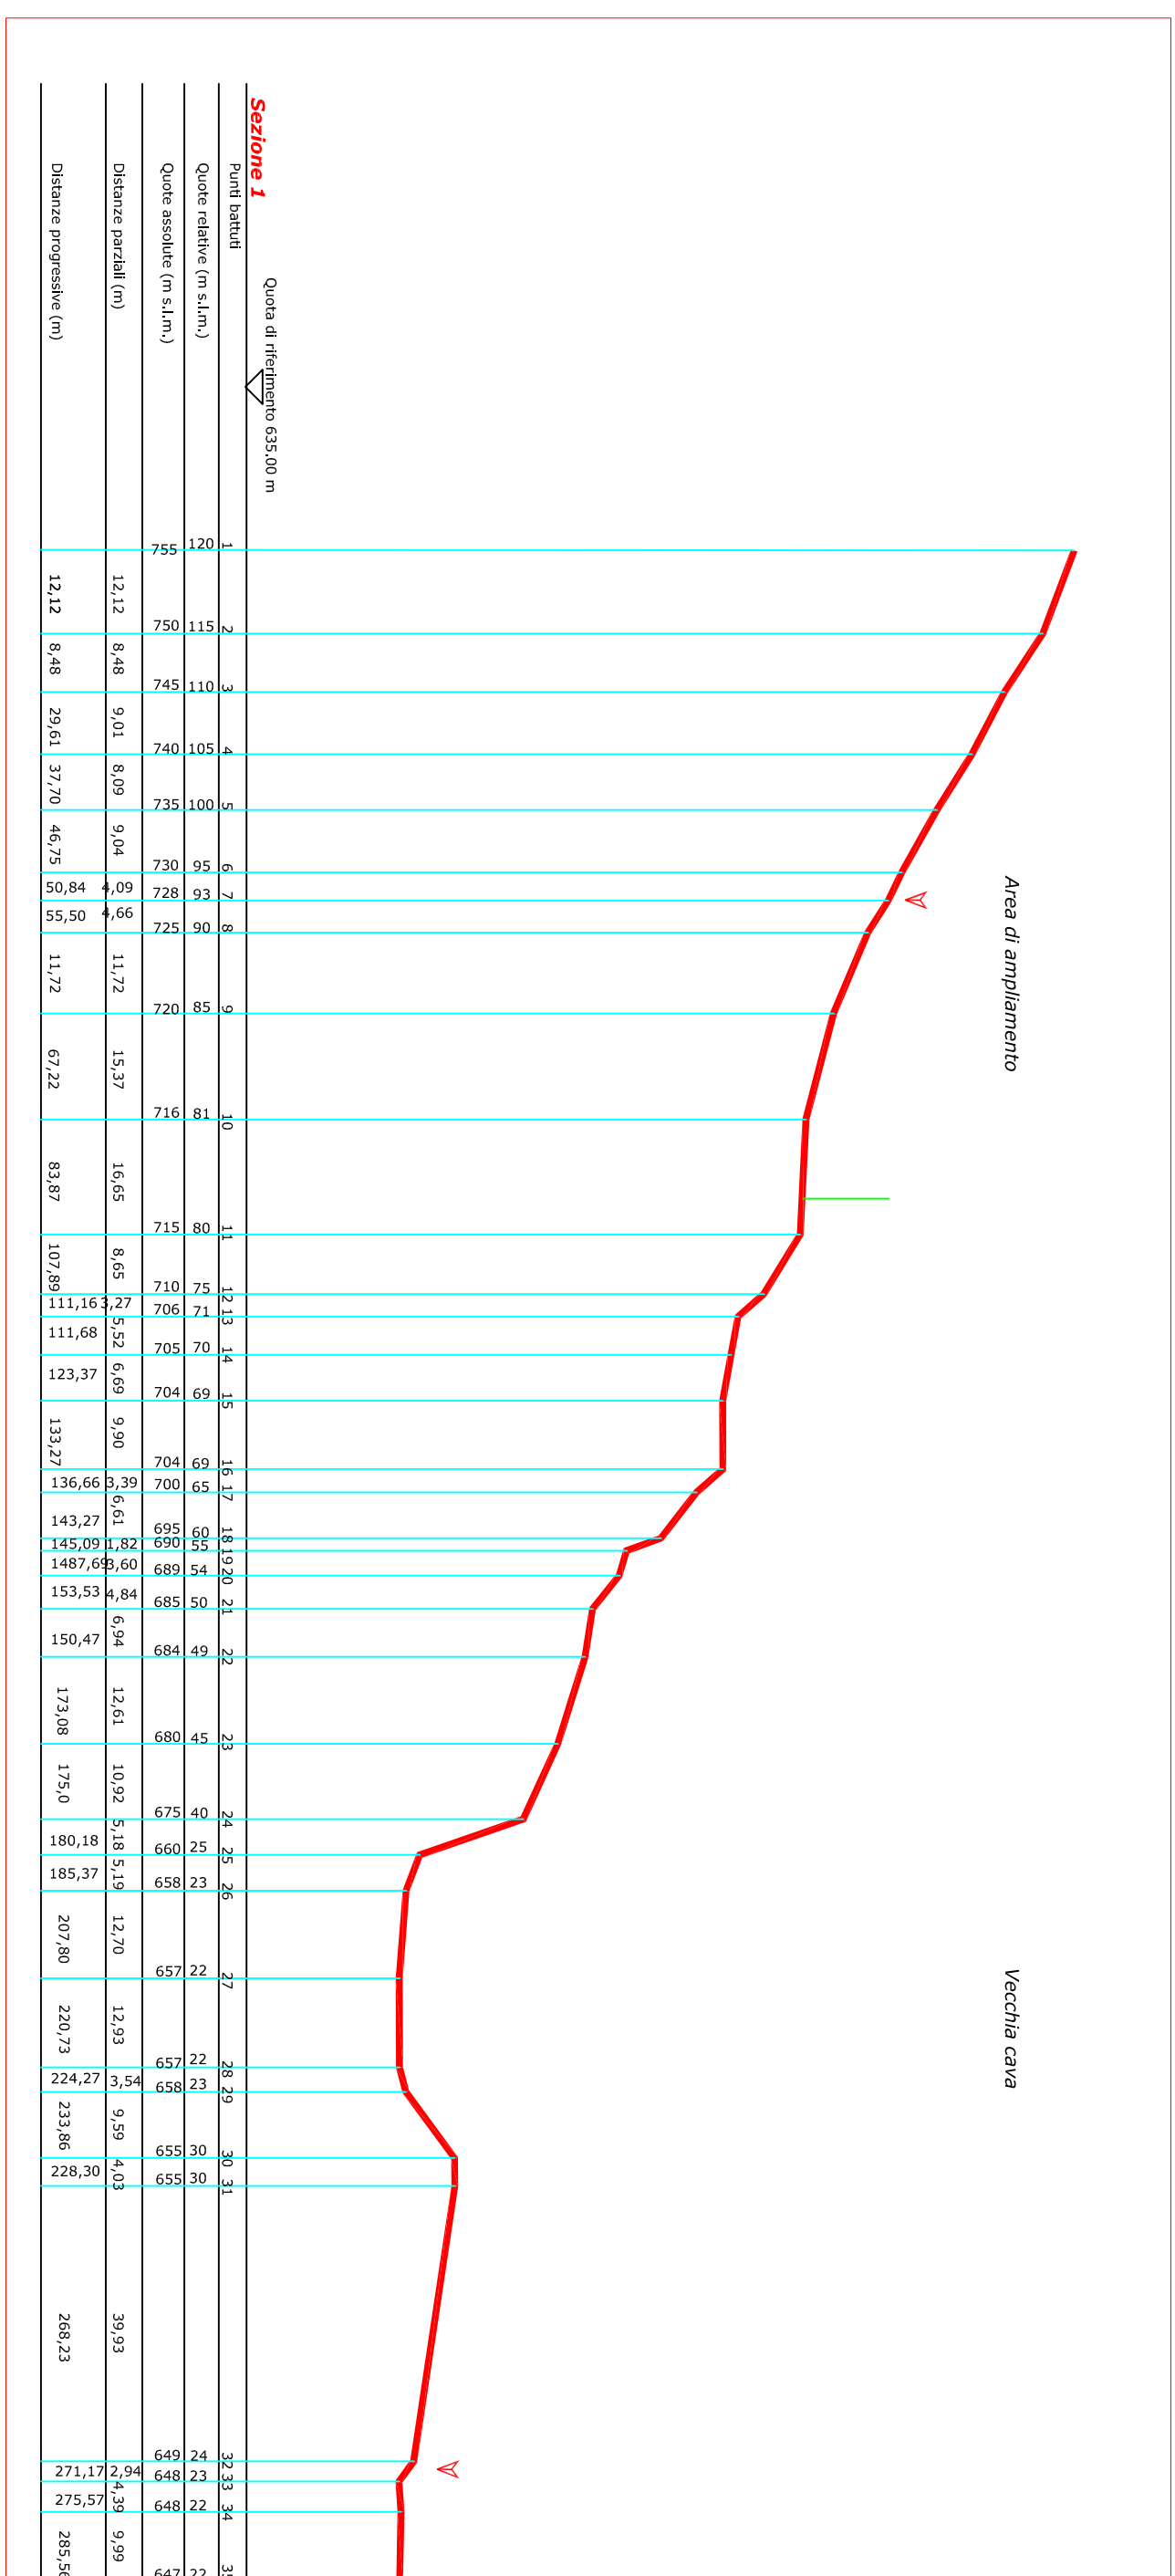

### 2.3 Sezione longitudinale 1 (Rapp. 1:1.000)

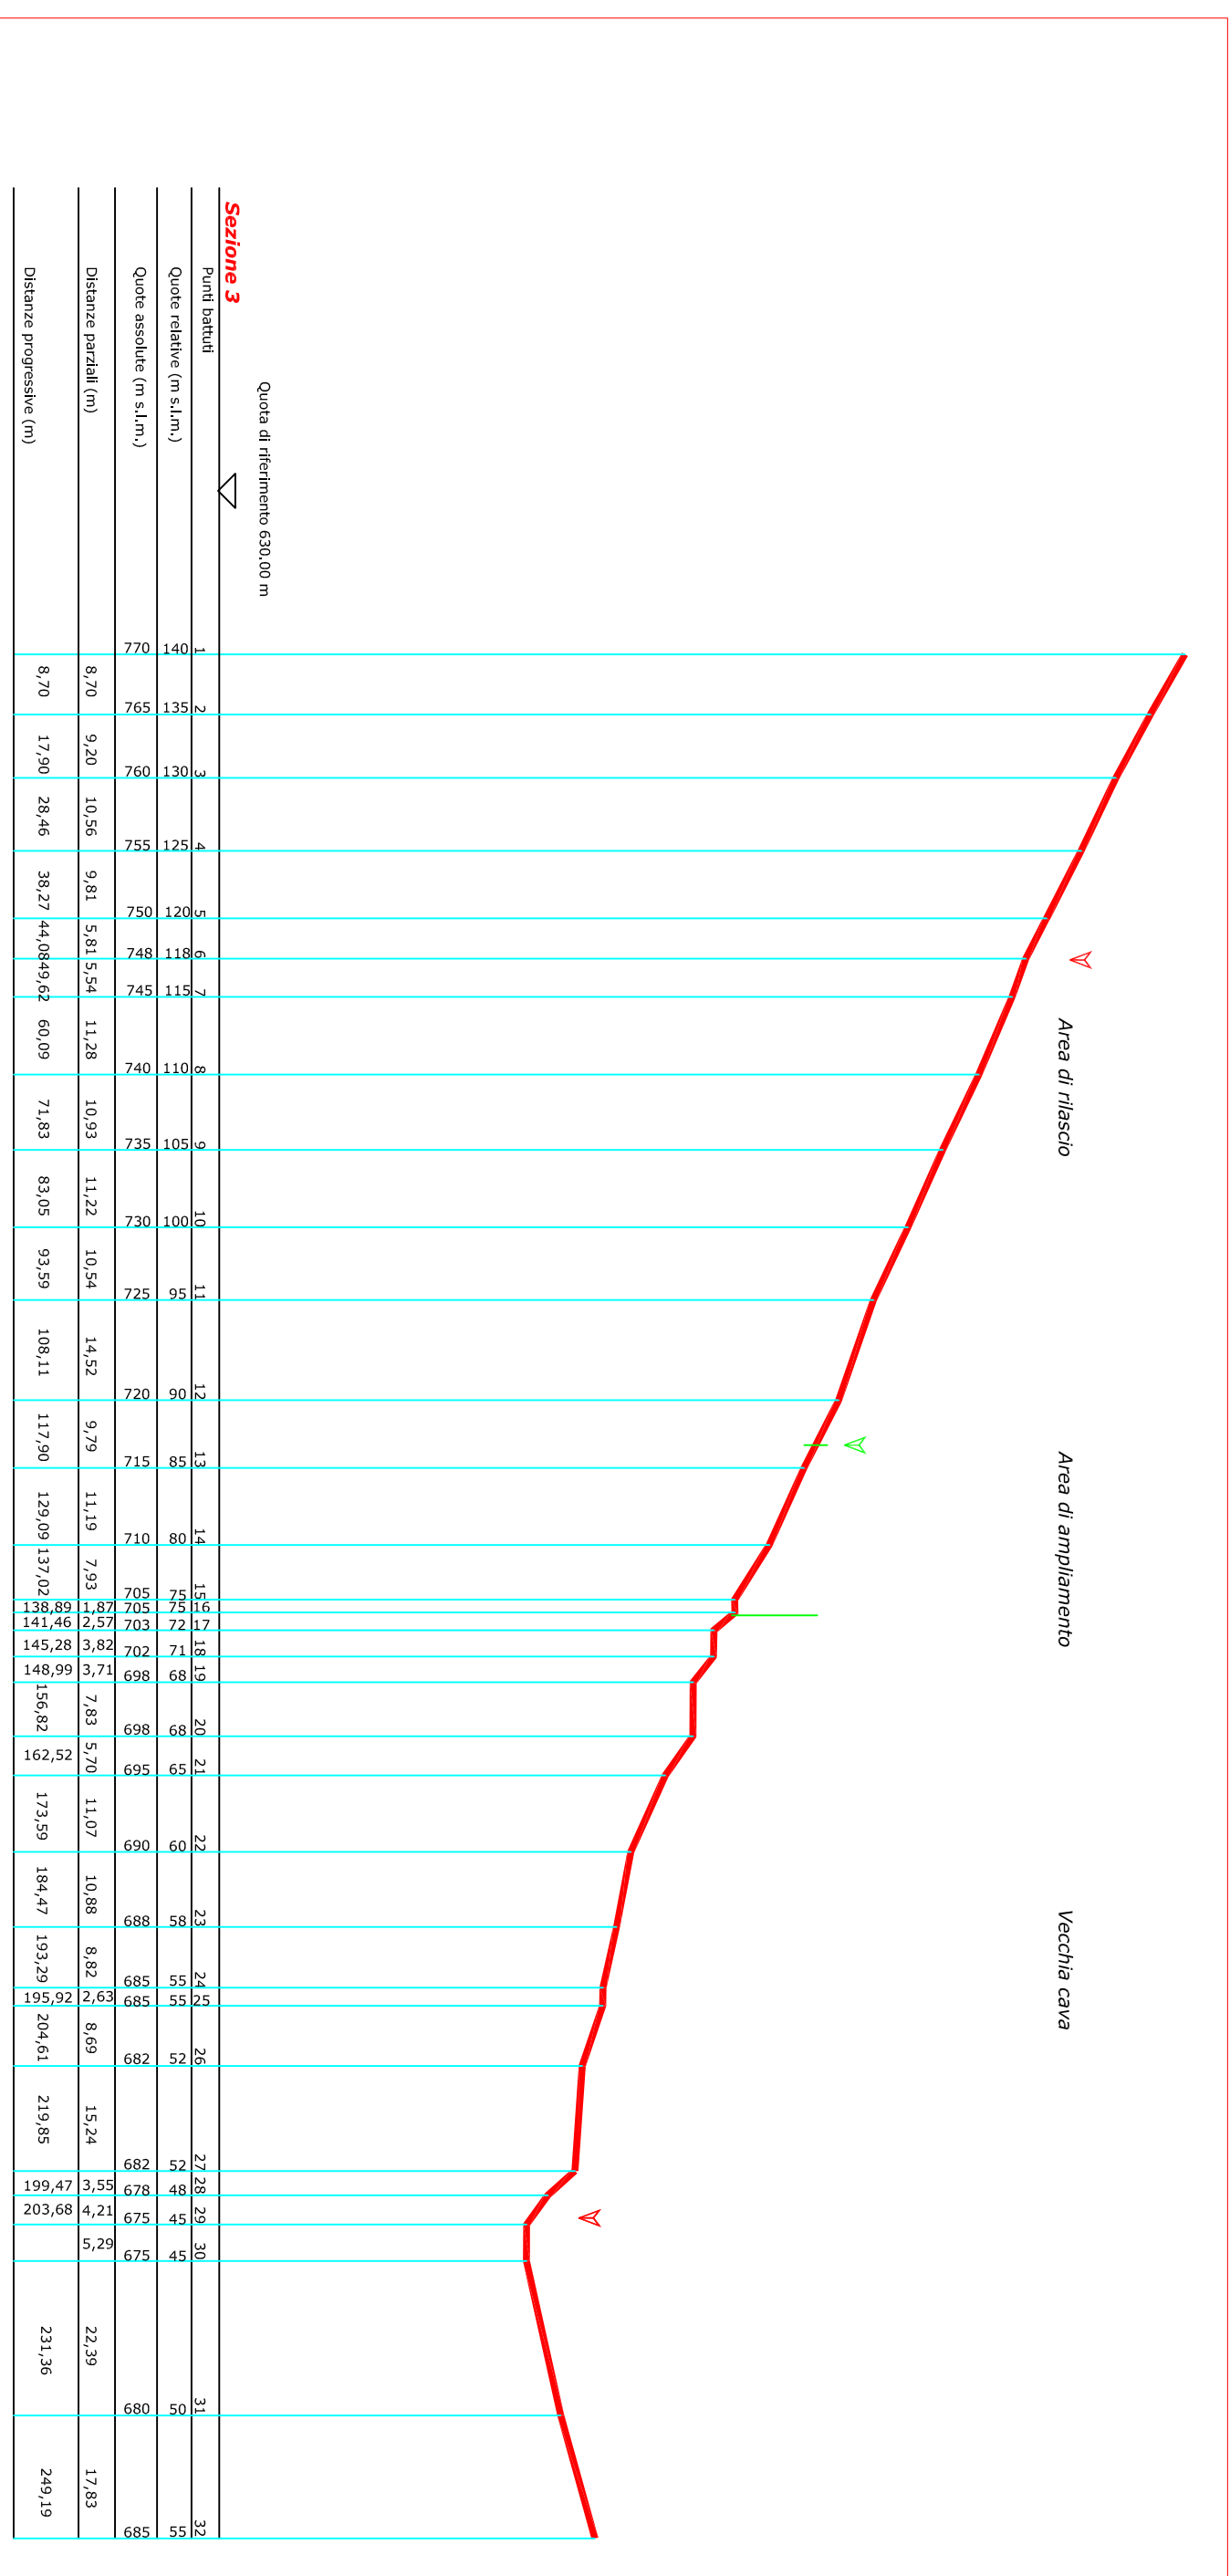

### 2.5 Sezione longitudinale 3 (Rapp. 1:1.000)

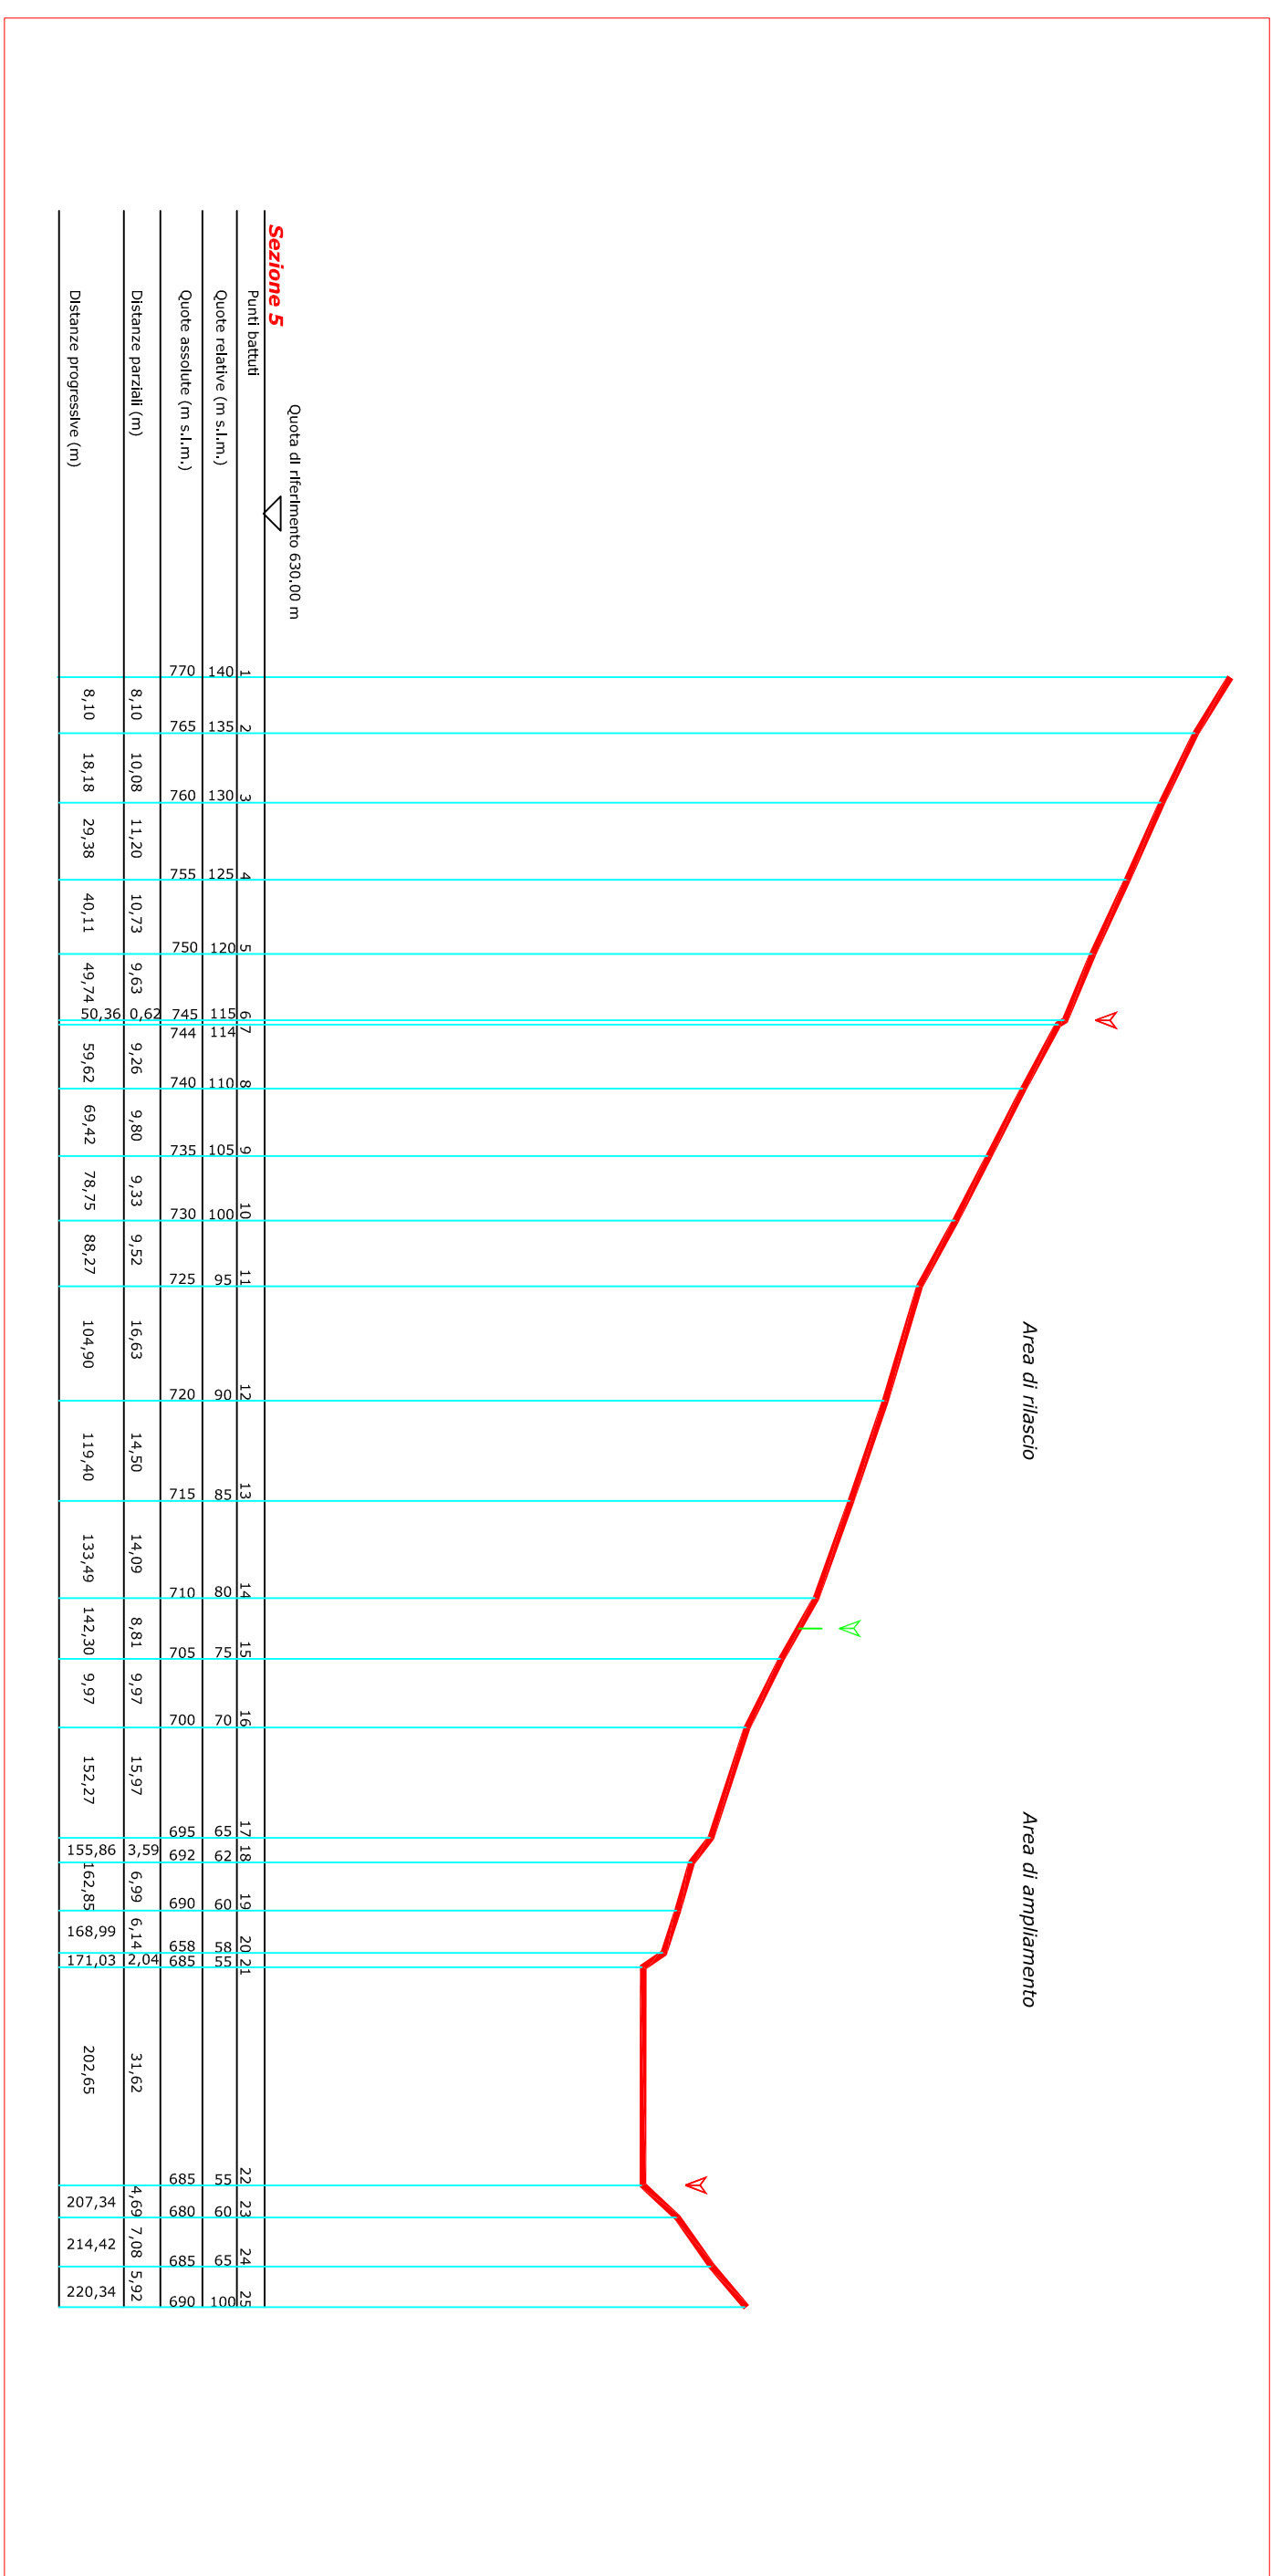

### 2.7 Sezione longitudinale 5 (Rapp. 1:1.000)