


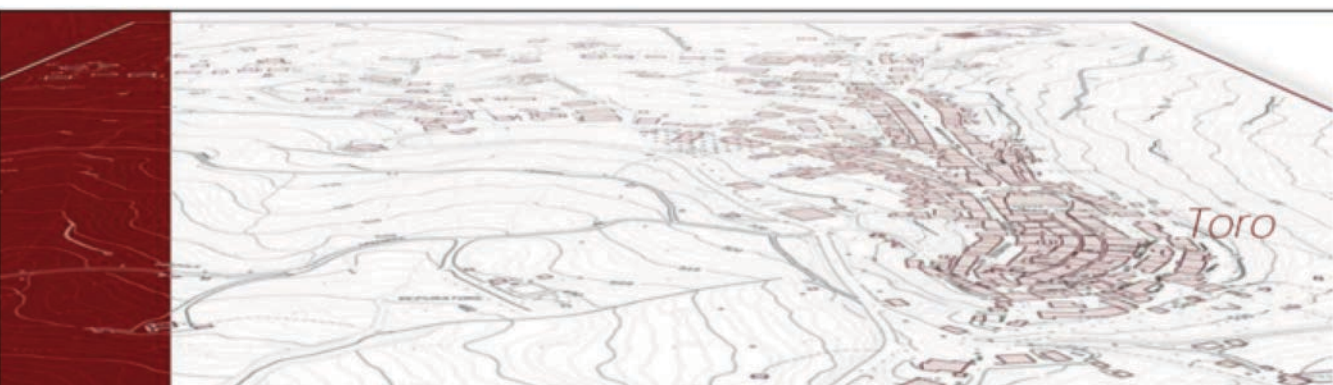

REGIONE MOLISE
COMUNE DI TORO
(Provincia Campobasso)

VARIANTE GENERALE AL PROGRAMMA DI FABBRICAZIONE



PROGETTO URBANISTICO

Zonizzazione

Scala
1:2000

Elaborato
Pr-01a

VISTI:

I PROGETTISTI:
(Ing. Antonio Laurelli)

(Arch. Luciano Panichella)

(Arch. Antonio Solizzo)

(Geol. Paolo Patti)

LEGENDA

- Zona A1 Nucleo Originario Medievale
- Zona A2 Aree di risanamento residenziale
- Zona A3 Aree di risanamento e recupero
- Zona B1 Aree di completamento urbano di tessuti consolidati
- Zona B2 Aree di completamento
- Zona B3 Aree di Recupero Urbanistico
- Zona C1 Aree di espansione residenziale con edilizia diretta
- Zona C1* Aree di espansione residenziale con edilizia diretta
- Zona C2 Nuove aree di espansione residenziale
- Zona C3 Aree di espansione residenziale convenzionata/pubblica
- Zona D Aree destinate ad attività artigianali e commerciali
- Zona Di Isole artigianali e commerciali
- Zona E Aree agricole
- Zona F1 Aree di completamento scolastico e religioso
- Zona F2 Aree per servizi collettivi e sportivi
- Zona F2* Aree per servizi collettivi e sportivi
- Zona G1 Verde urbano e parcheggi
- Zona G2 Verde inedificabile
- Zona H Rispetto cimiteriale
- Nuova viabilità di piano
- Limite Comparto

