


Ufficio - Terzo Servizio
Programmazione territoriale - Ambiente -
Fonti energetiche Alternative - S.I.T.

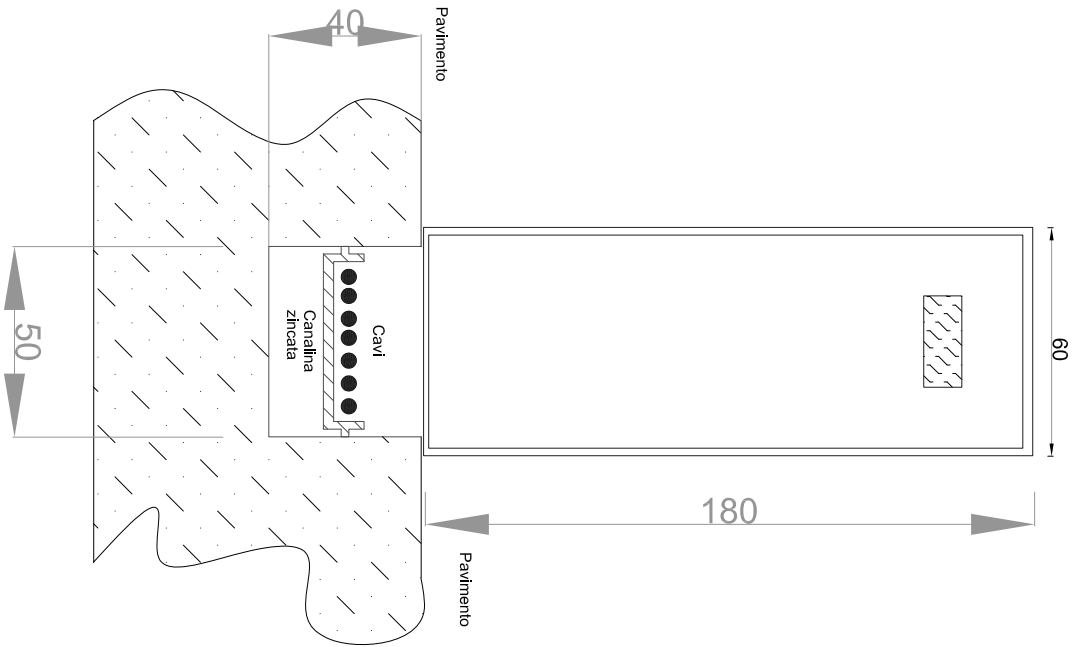


Il progettista
p.l. Ulio Mario

sezione cunicolo

Tavola n° 9

SARACINESCA

VALVOLA AD UGELLO VENTURI

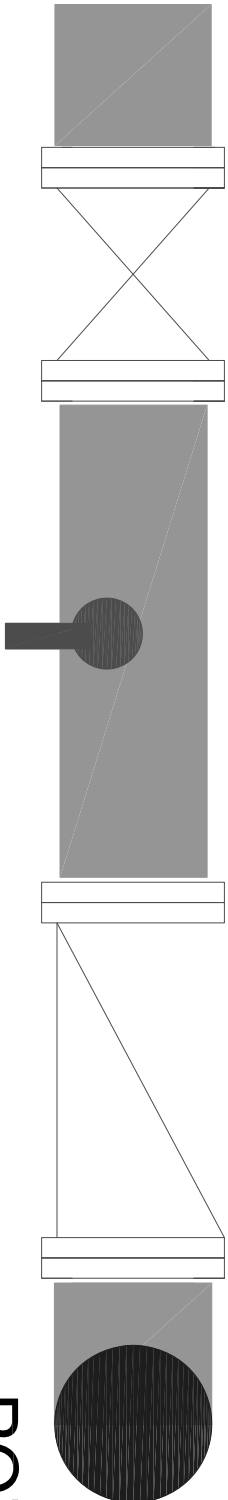

MISURATORE DI PORTATA

POZZO

TRONCHETTO

Il progettista
p.l. Ulio Mario

Tavola n° 8