

REGIONE MOLISE

COMUNE DI TUFARA

Provincia di CAMPOBASSO

PROGETTO PER L'INSTALLAZIONE DI UN IMPIANTO EOLICO DA 997 KW IN LOC. "CASE DI RENZO"

PROGETTO DI VARIANTE

COMMITTENTE

Sicop

s.r.l. unipersonale

Engineering and General
Construction

C.da Piana s.n. Zona Industriale - 86016 Vinchiaturò (CB) - Tel. 0874 340049 - Fax 0874 340902

IL PROGETTISTA

Arch. Francesco PETRAROLA

SICOP SRL Unipersonale

C.da Piana Z.I.

86019 VINCHIATURÒ (CB)

P.IVA 00960660702


ELABORATI:

LAY-OUT IMPIANTO

- Planimetria catastale

Revisione	Descrizione	Data	Redatto	N° ELABORATO	SCALA	DATA
				TAVOLA 4.2	1 : 2.000	

questo elaborato è di proprietà del progettista che tutelerà i propri diritti a termine di legge

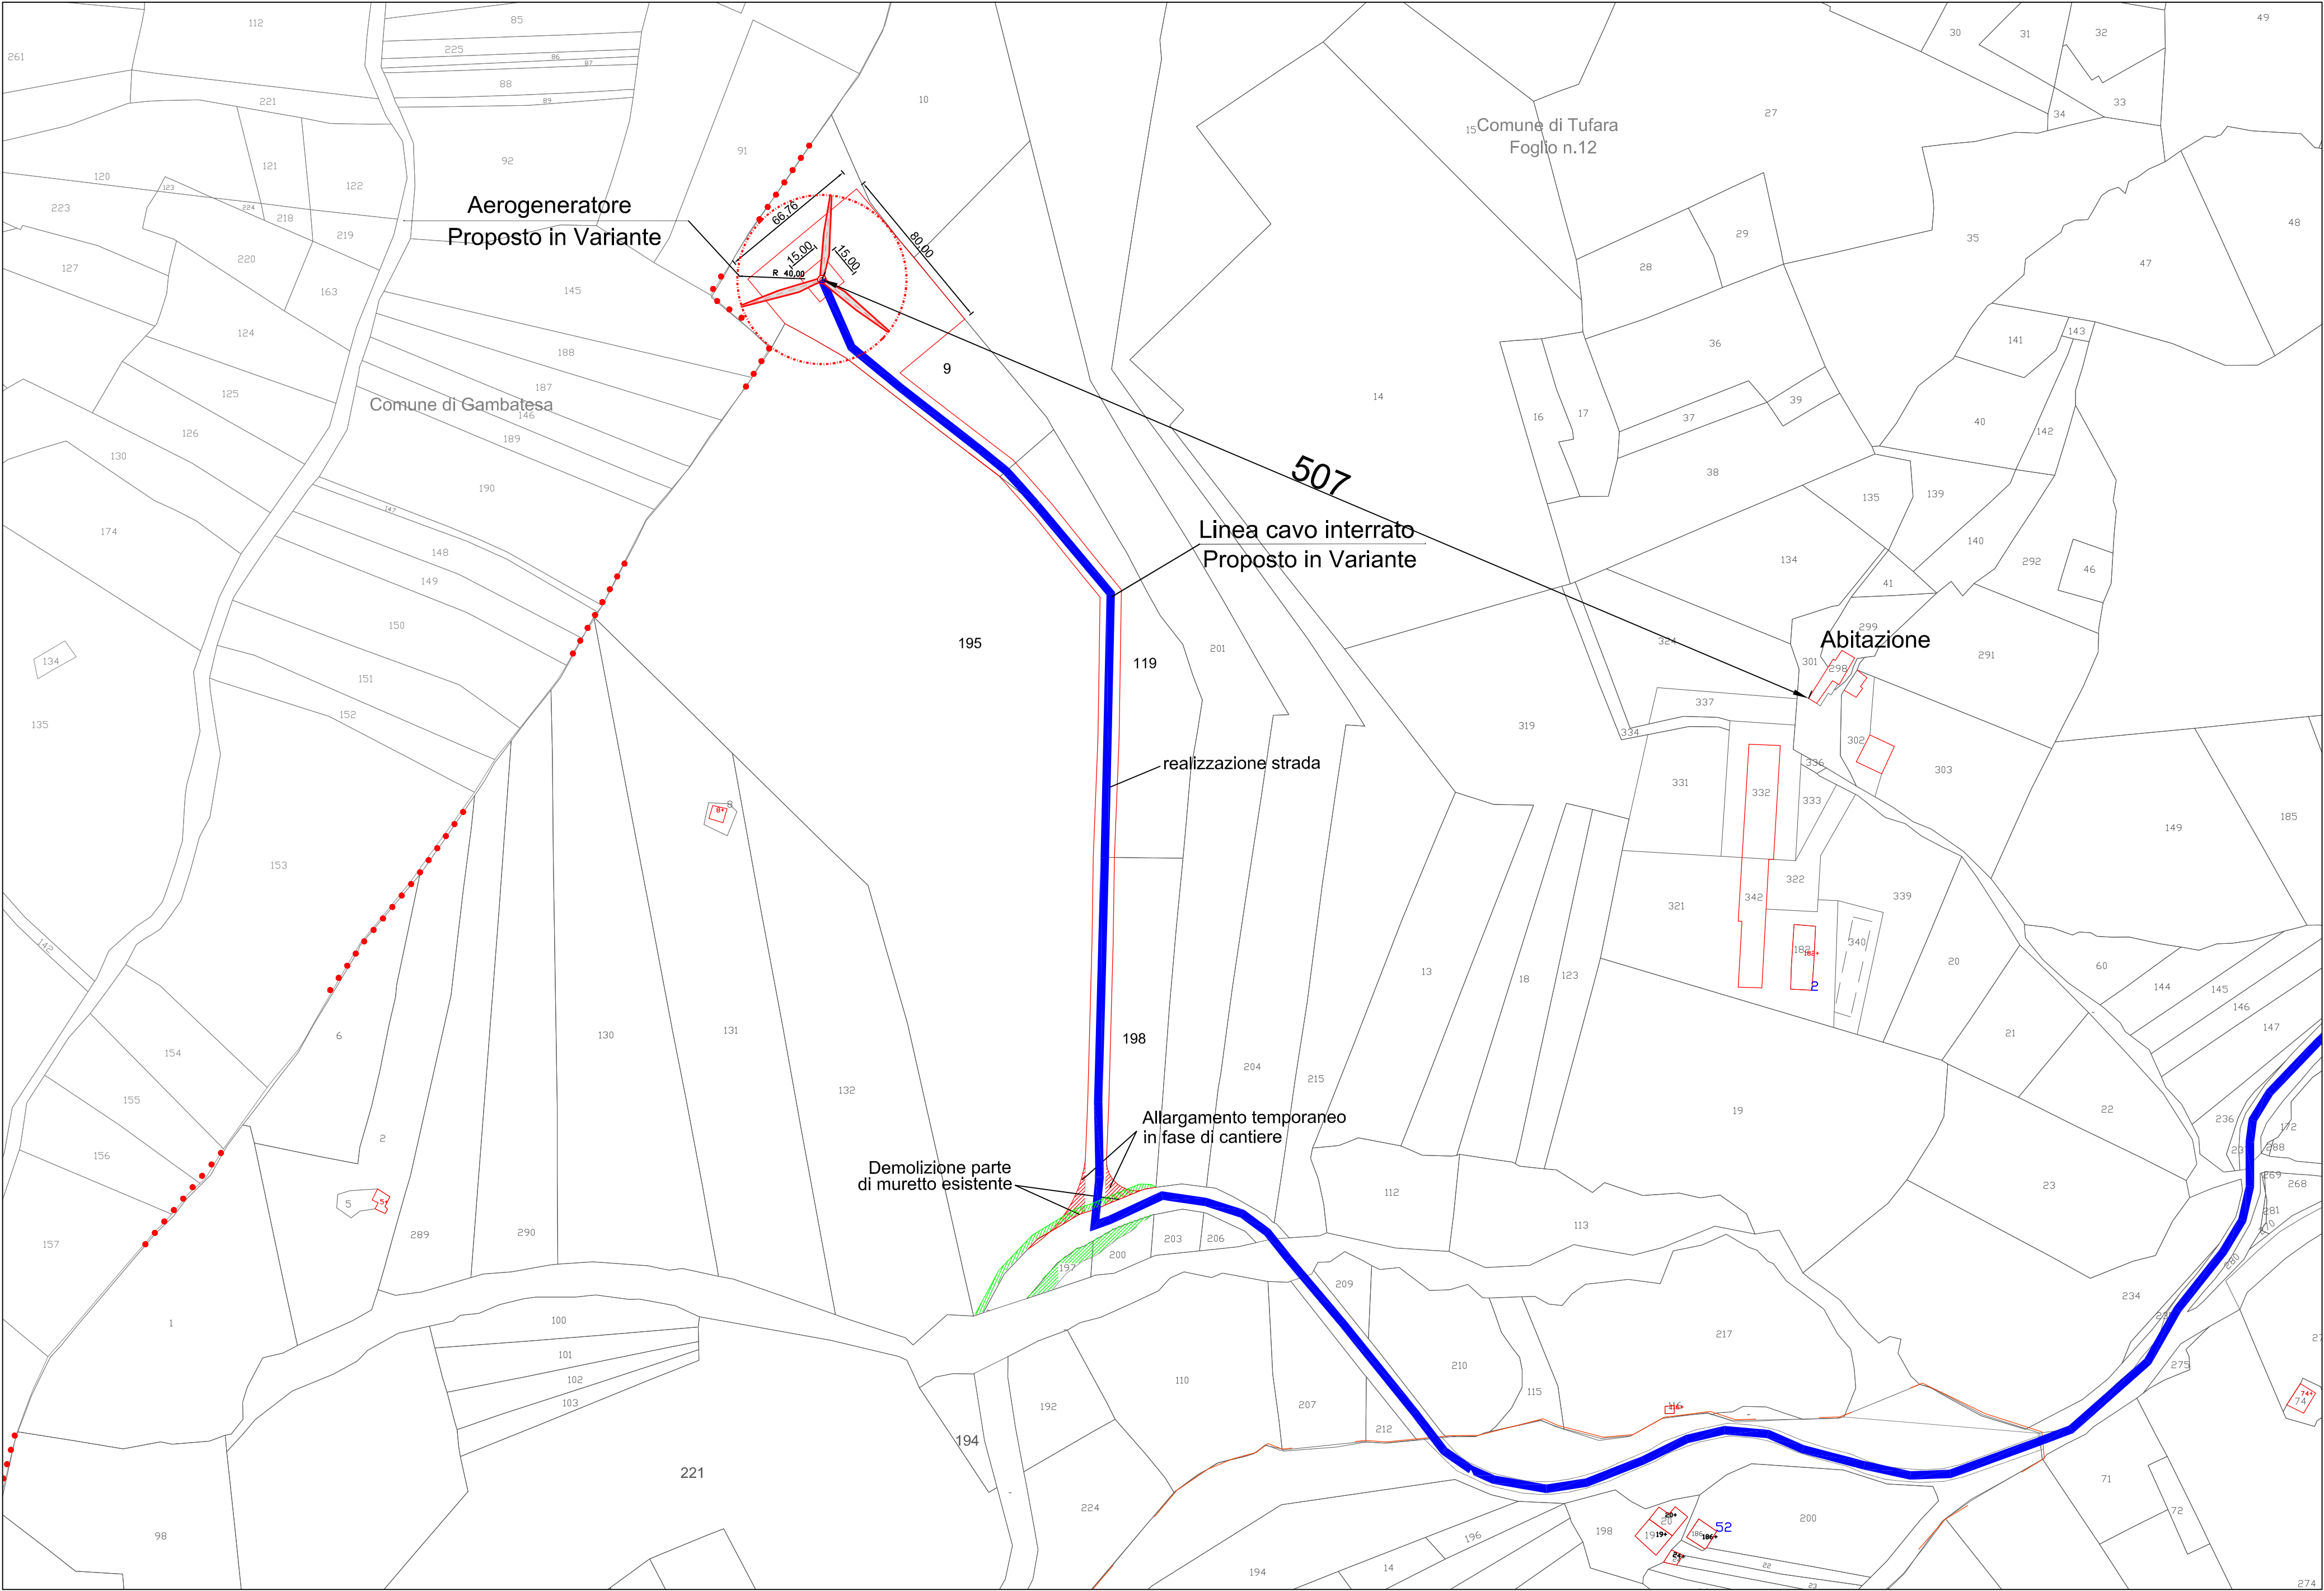

LEGENDA:



Aerogeneratore Proposto in Variante



Linea in cavo interrato da aerogeneratore alla cabina di consegna



Limite foglio catastale

COMUNE DI TUFARA
Foglio 12 p.Ile. n. 9-119-198-195-197-200