

STUDIO DI CONSULENZA AMBIENTALE


DOTT. BIOLOGO DANIELE RIPA

Via Fontana del Persico 10, 03030 Castrocielo (FR) tel./fax 0776.728775
Cell. 347.0967032, daniele.ripa@studioambienripa.it

ALL'ENTE:	REGIONE MOLISE Dipartimento II - Servizio Tutela e Valutazioni Ambientali ARPA MOLISE		
IMPRESA:	D.C.D. DI BOZZA ANTONIETTA Sede legale ed intervento: Contrada Macchia Perillo snc, 86013 Gambatesa (CB)		
OGGETTO:	Istanza per il rilascio del provvedimento autorizzatorio unico regionale ai sensi dell'art.27 bis del D.Lgs.152/2006 per un impianto di gestione rifiuti ai sensi del Titolo III-bis della Parte II del D.Lgs.152/2006		
ALLEGATO C.12-Rev. 1	Planimetria modificata dello stabilimento con individuazione dei punti di origine e delle zone di influenza delle sorgenti sonore		
NOTE:	Questa tavola è di proprietà esclusiva dell'autore, tutti i diritti di legge sono riservati, la stessa non può essere copiata, riprodotta o ceduta a terzi, in tutto o in parte senza l'autorizzazione scritta dell'autore. Tavola realizzata con disegni ed informazioni forniti dall'impresa, non si risponde di eventuali difformità riportate.		
LUOGO E DATA:	Gambatesa (CB) 13 settembre 2024		
	Il Tecnico (Dott. Biologo Daniele Ripa)	Il Tecnico (Ing. Junior Rossano Ferazzoli)	L'impresa (Sig.ra Bozza Antonietta)
			 D.C.D. di BOZZA ANTONIETTA C.da Macchia Perillo - tel. 0776.719329 86013 GAMBATESA (CB) P. IVA 01813210702 C.F. 922.997.71868.8519P
SPAZIO RISERVATO ALL'ENTE:			

LAY-OUT

scala 1:200

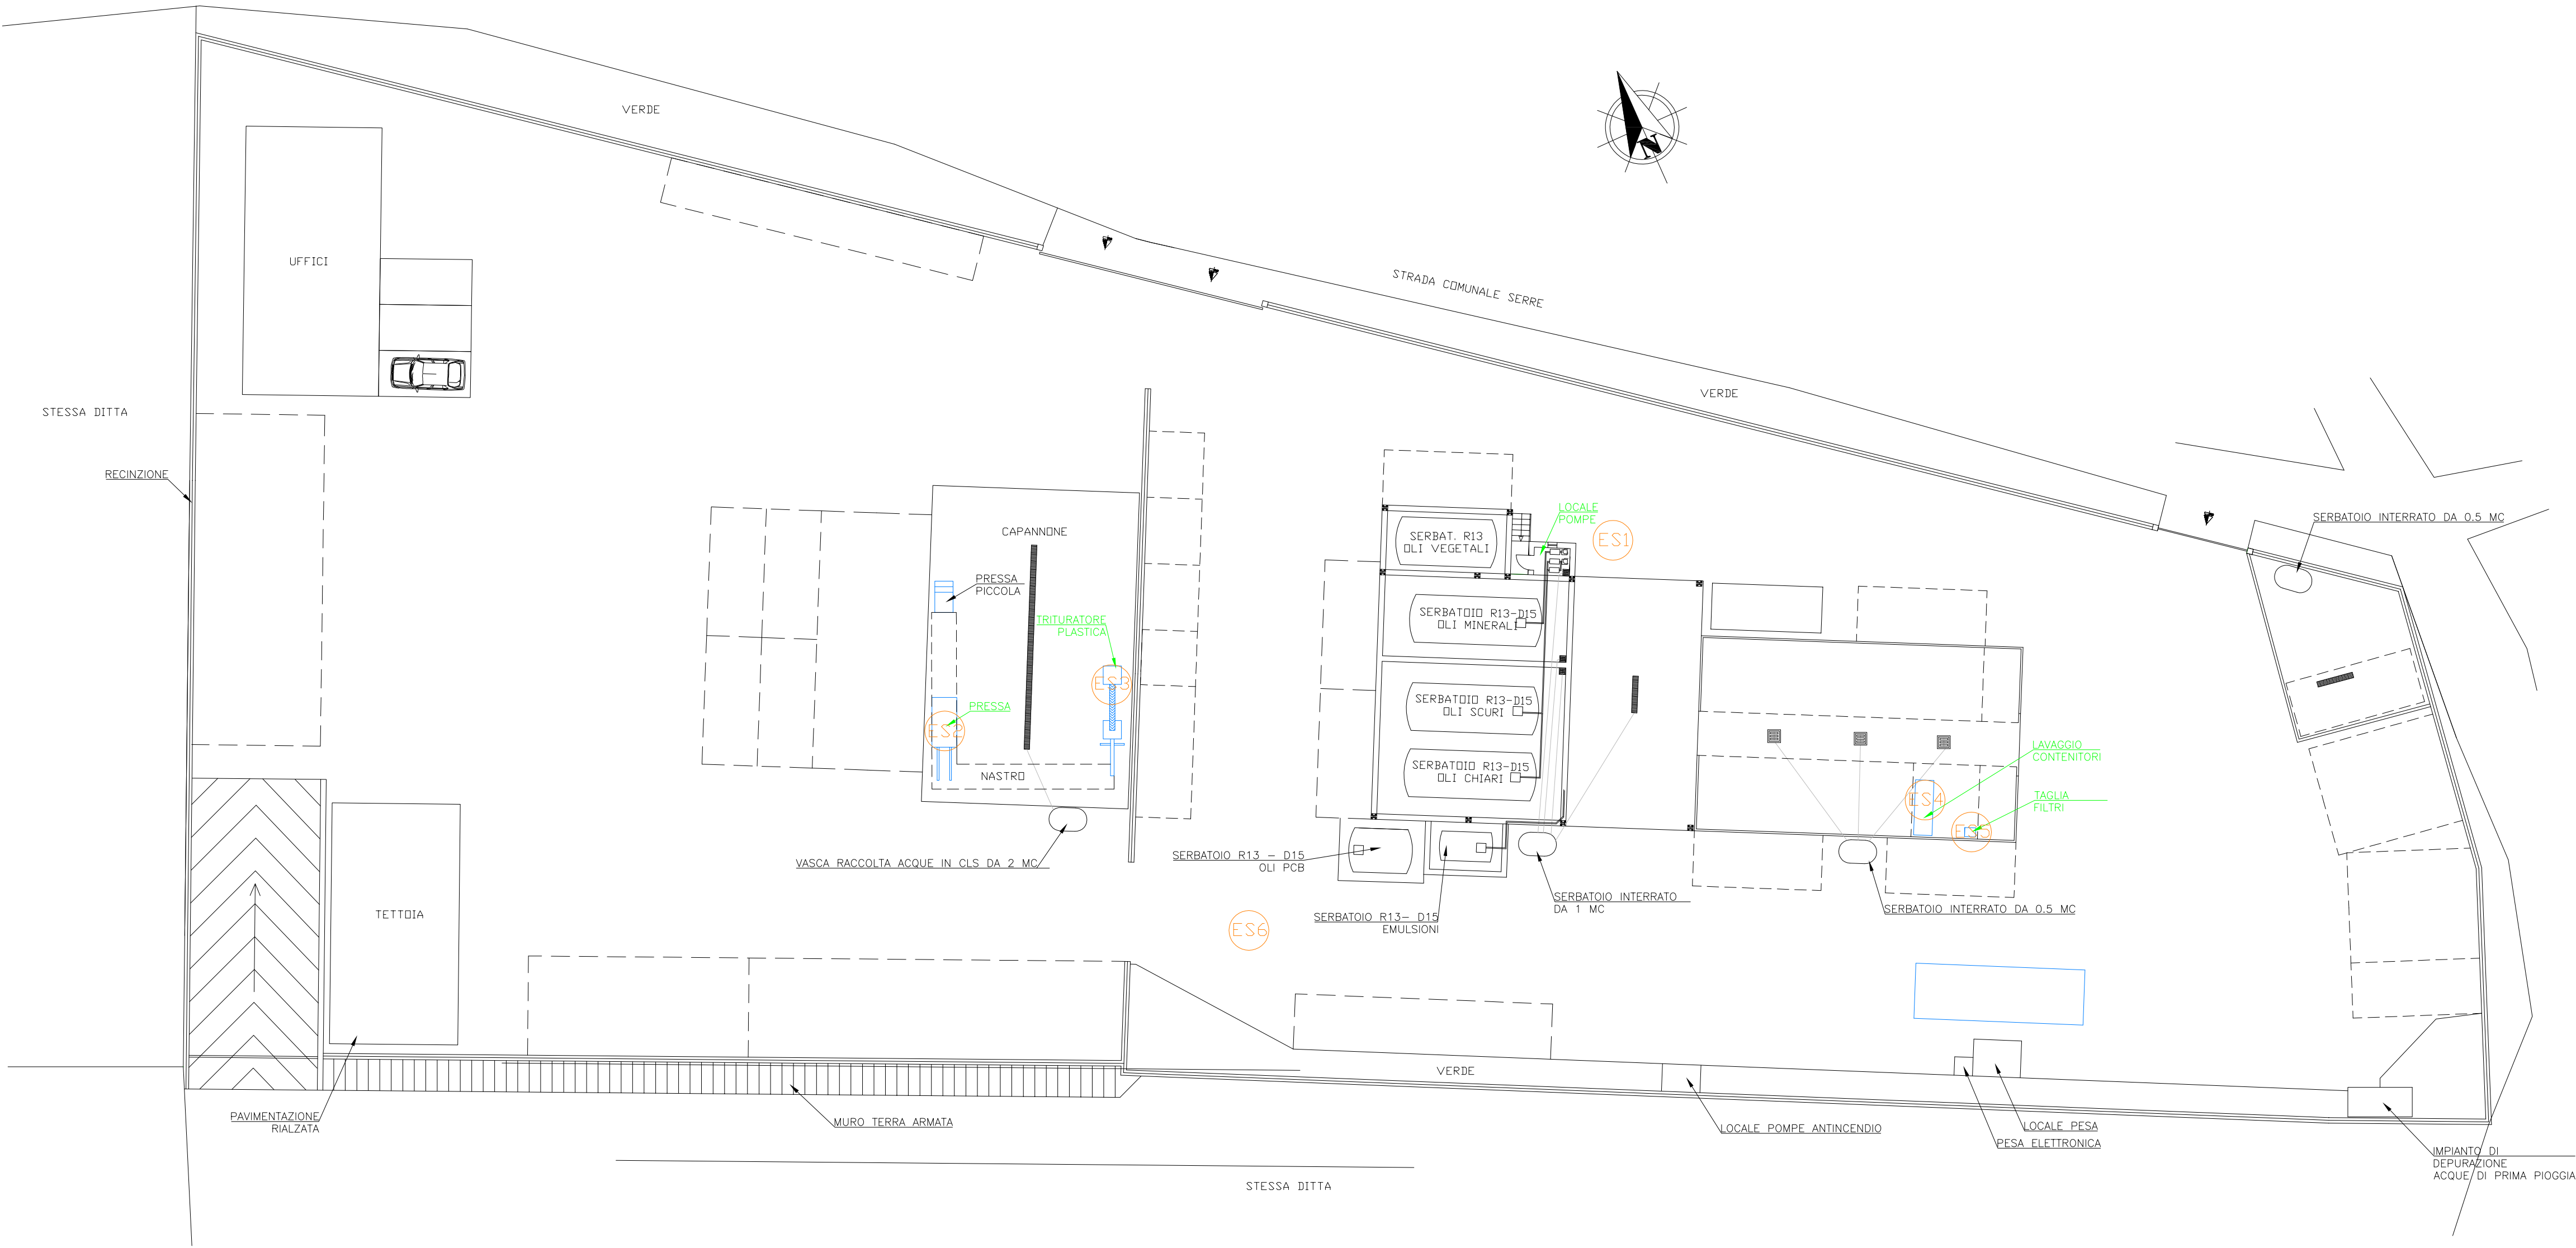

LEGENDA SORGENTI RUMOROSITA'

- ES1 POMPE PER IL TRAVASO DEI LIQUIDI
- ES2 PRESSA
- ES3 TRITURATORE PLASTICA E PNEUMATICI
- ES4 LAVAGGIO FUSTI
- ES5 TAGLIA FILTRI
- ES6 CARRELLO ELEVATORE E/O AUTOMEZZI