

REGIONE MOLISE

COMUNE DI TUFARA

Provincia di CAMPOBASSO

PROGETTO PER L'INSTALLAZIONE DI UN  
IMPIANTO EOLICO DA 997 KW  
IN LOC. "CASE DI RENZO"

PROGETTO DI VARIANTE

COMMITTENTE

**Sicop**

s.r.l. unipersonale

Engineering and General  
Construction

C.da Piana s.n. Zona Industriale - 86016 Vinchiatturo (CB) - Tel. 0874 340049 - Fax 0874 340902

IL PROGETTISTA

Arch. Francesco PETRAROIA

**SICOP SRL** Unipersonale

C.da Piana Z.I.

86019 VINCHIATTURO (CB)

P.IVA 00960660702

ELABORATI:


INQUADRAMENTO TERRITORIALE

- Cartografia su IGM
- Cartografia su CTR
- Inquadramento progetto PAI
- Inquadramento su carta uso del suolo
- Aree S.I.C. - I.B.A. - Z.P.S. - Z.S.C.

Revisione	Descrizione	Data	Redatto	N° ELABORATO	SCALA	DATA
				TAVOLA 3	INDICATA	

questo elaborato è di proprietà del progettista che tutelerà i propri diritti a termine di legge



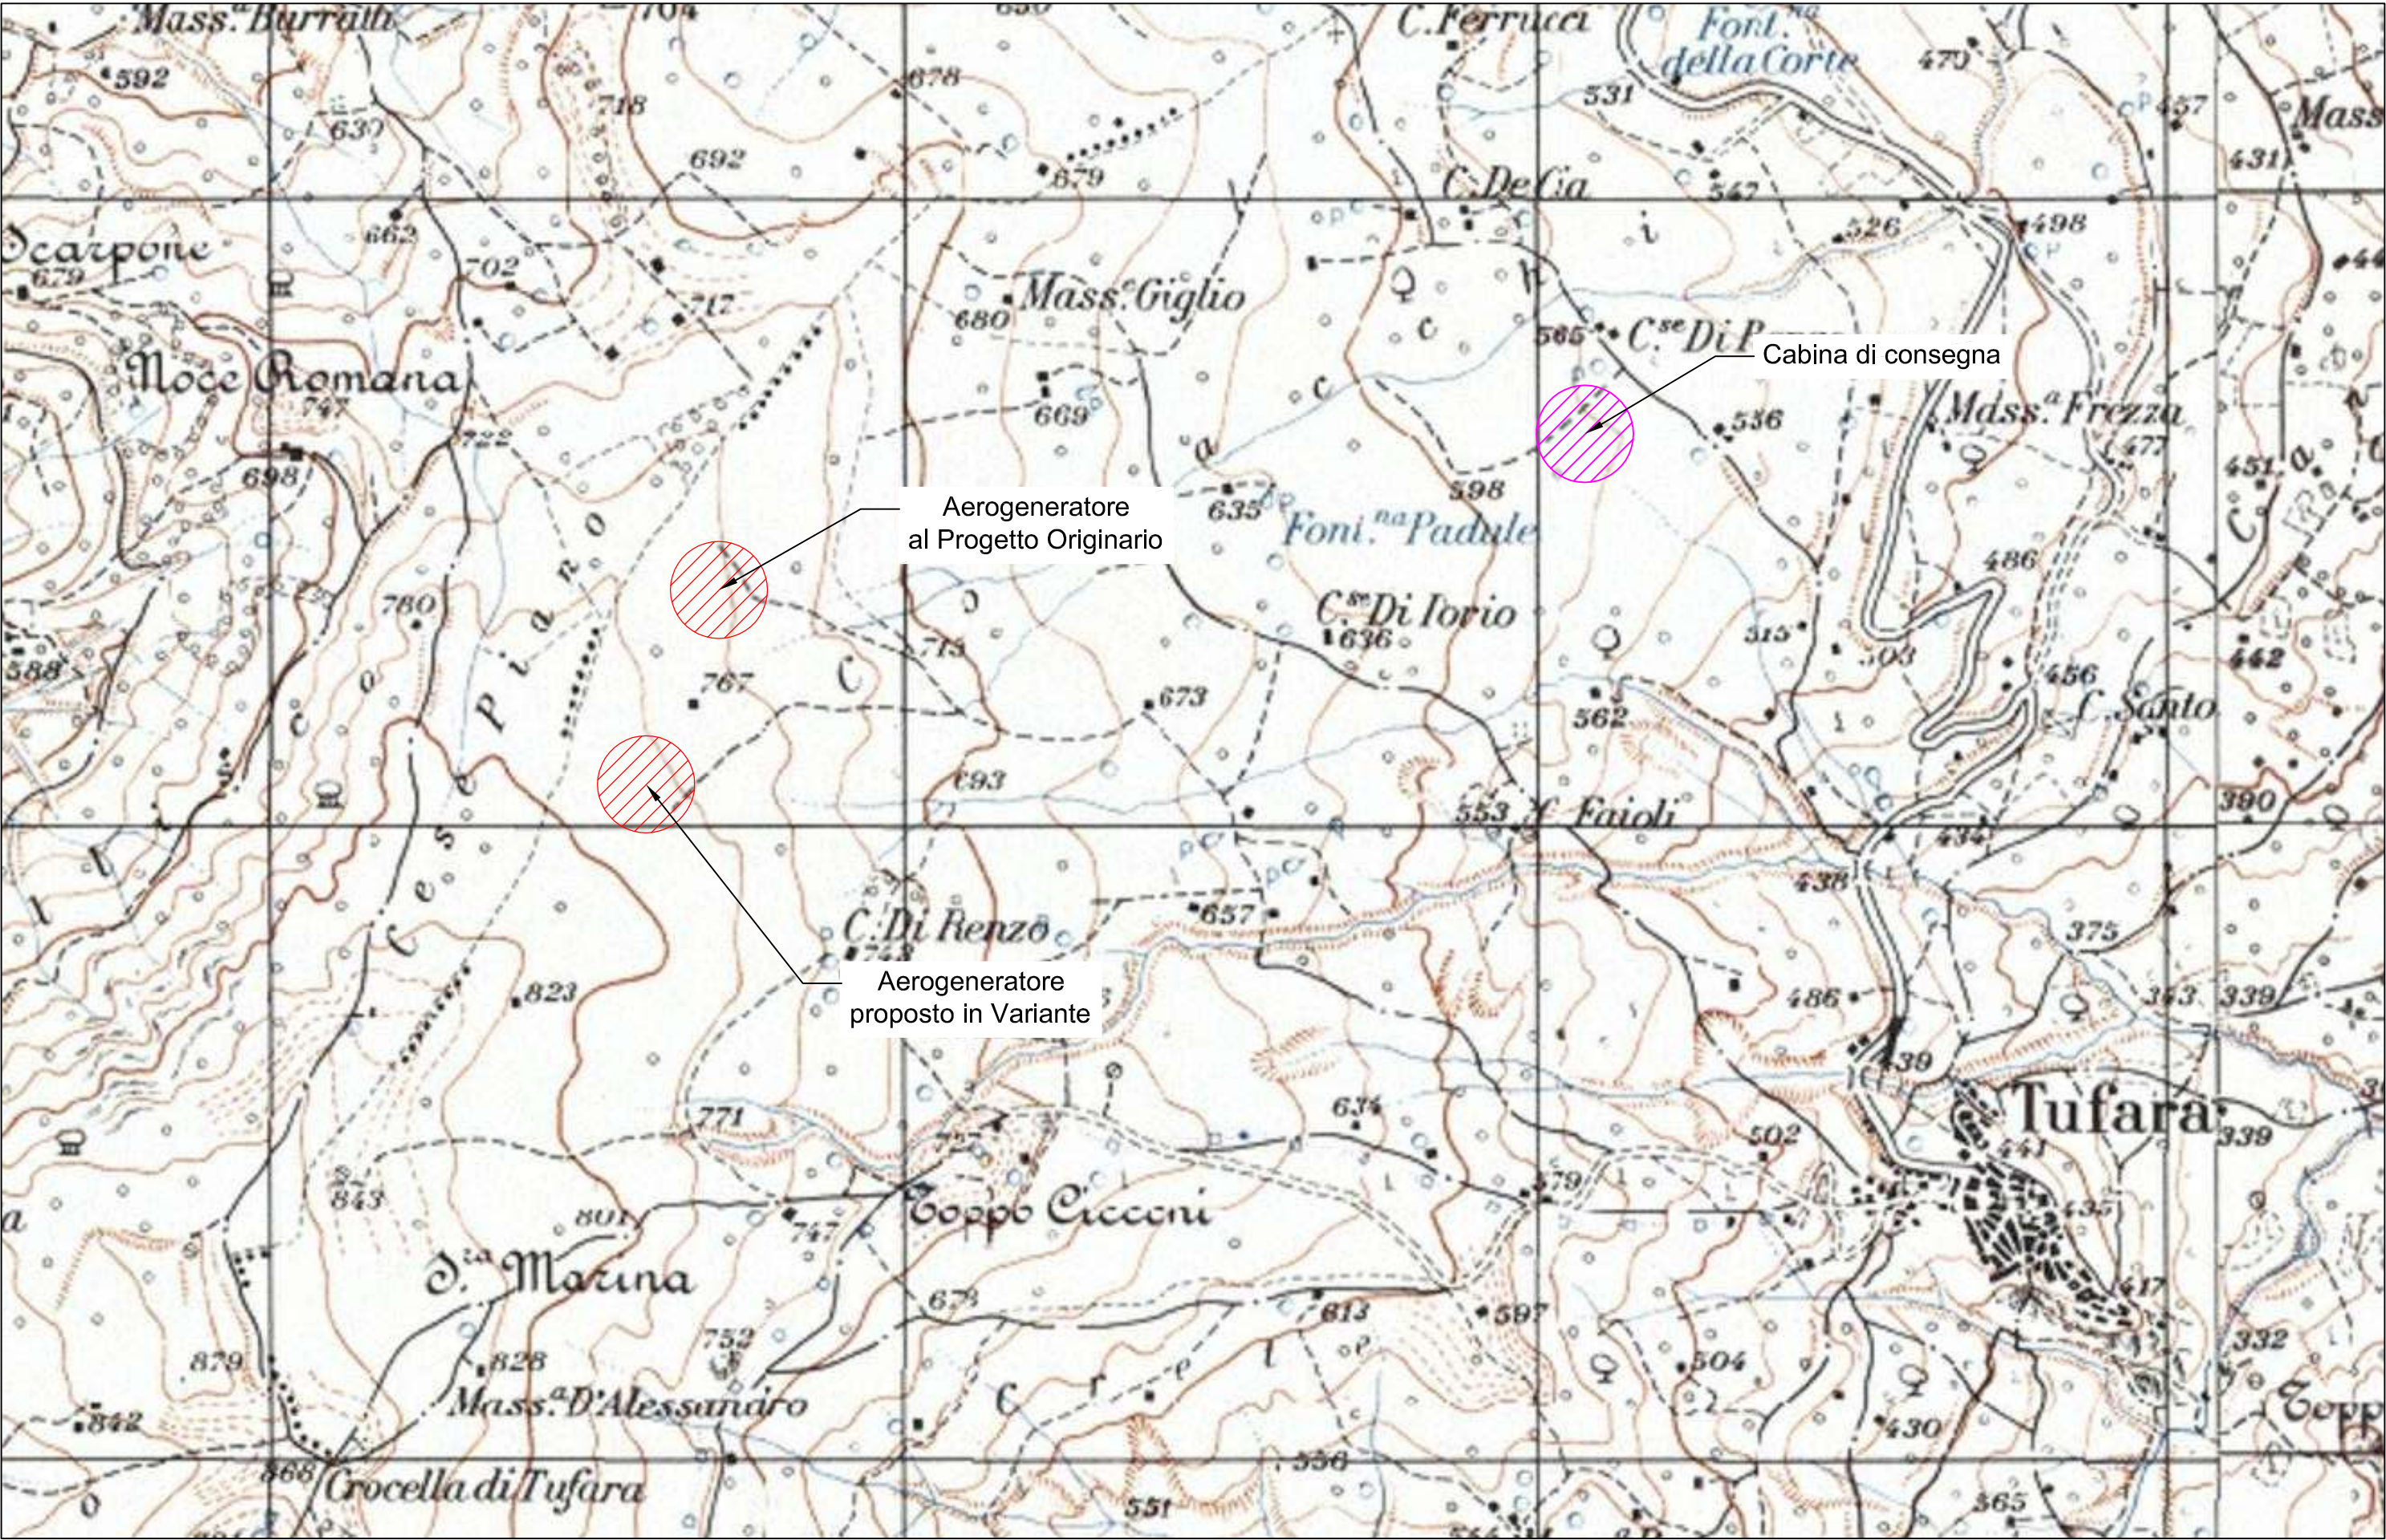


 Area ubicazione Aerogeneratore


Coordinate Aerogeneratore al Progetto Originario	
Latitudine	Longitudine
41.488434	14.921821


Coordinate Aerogeneratore Proposto in Variante	
Latitudine	Longitudine
41.486535	14.920509

 Area ubicazione cabina di consegna

Coordinate Cabina di Consegna	
Latitudine	Longitudine
41.491719	14.940151



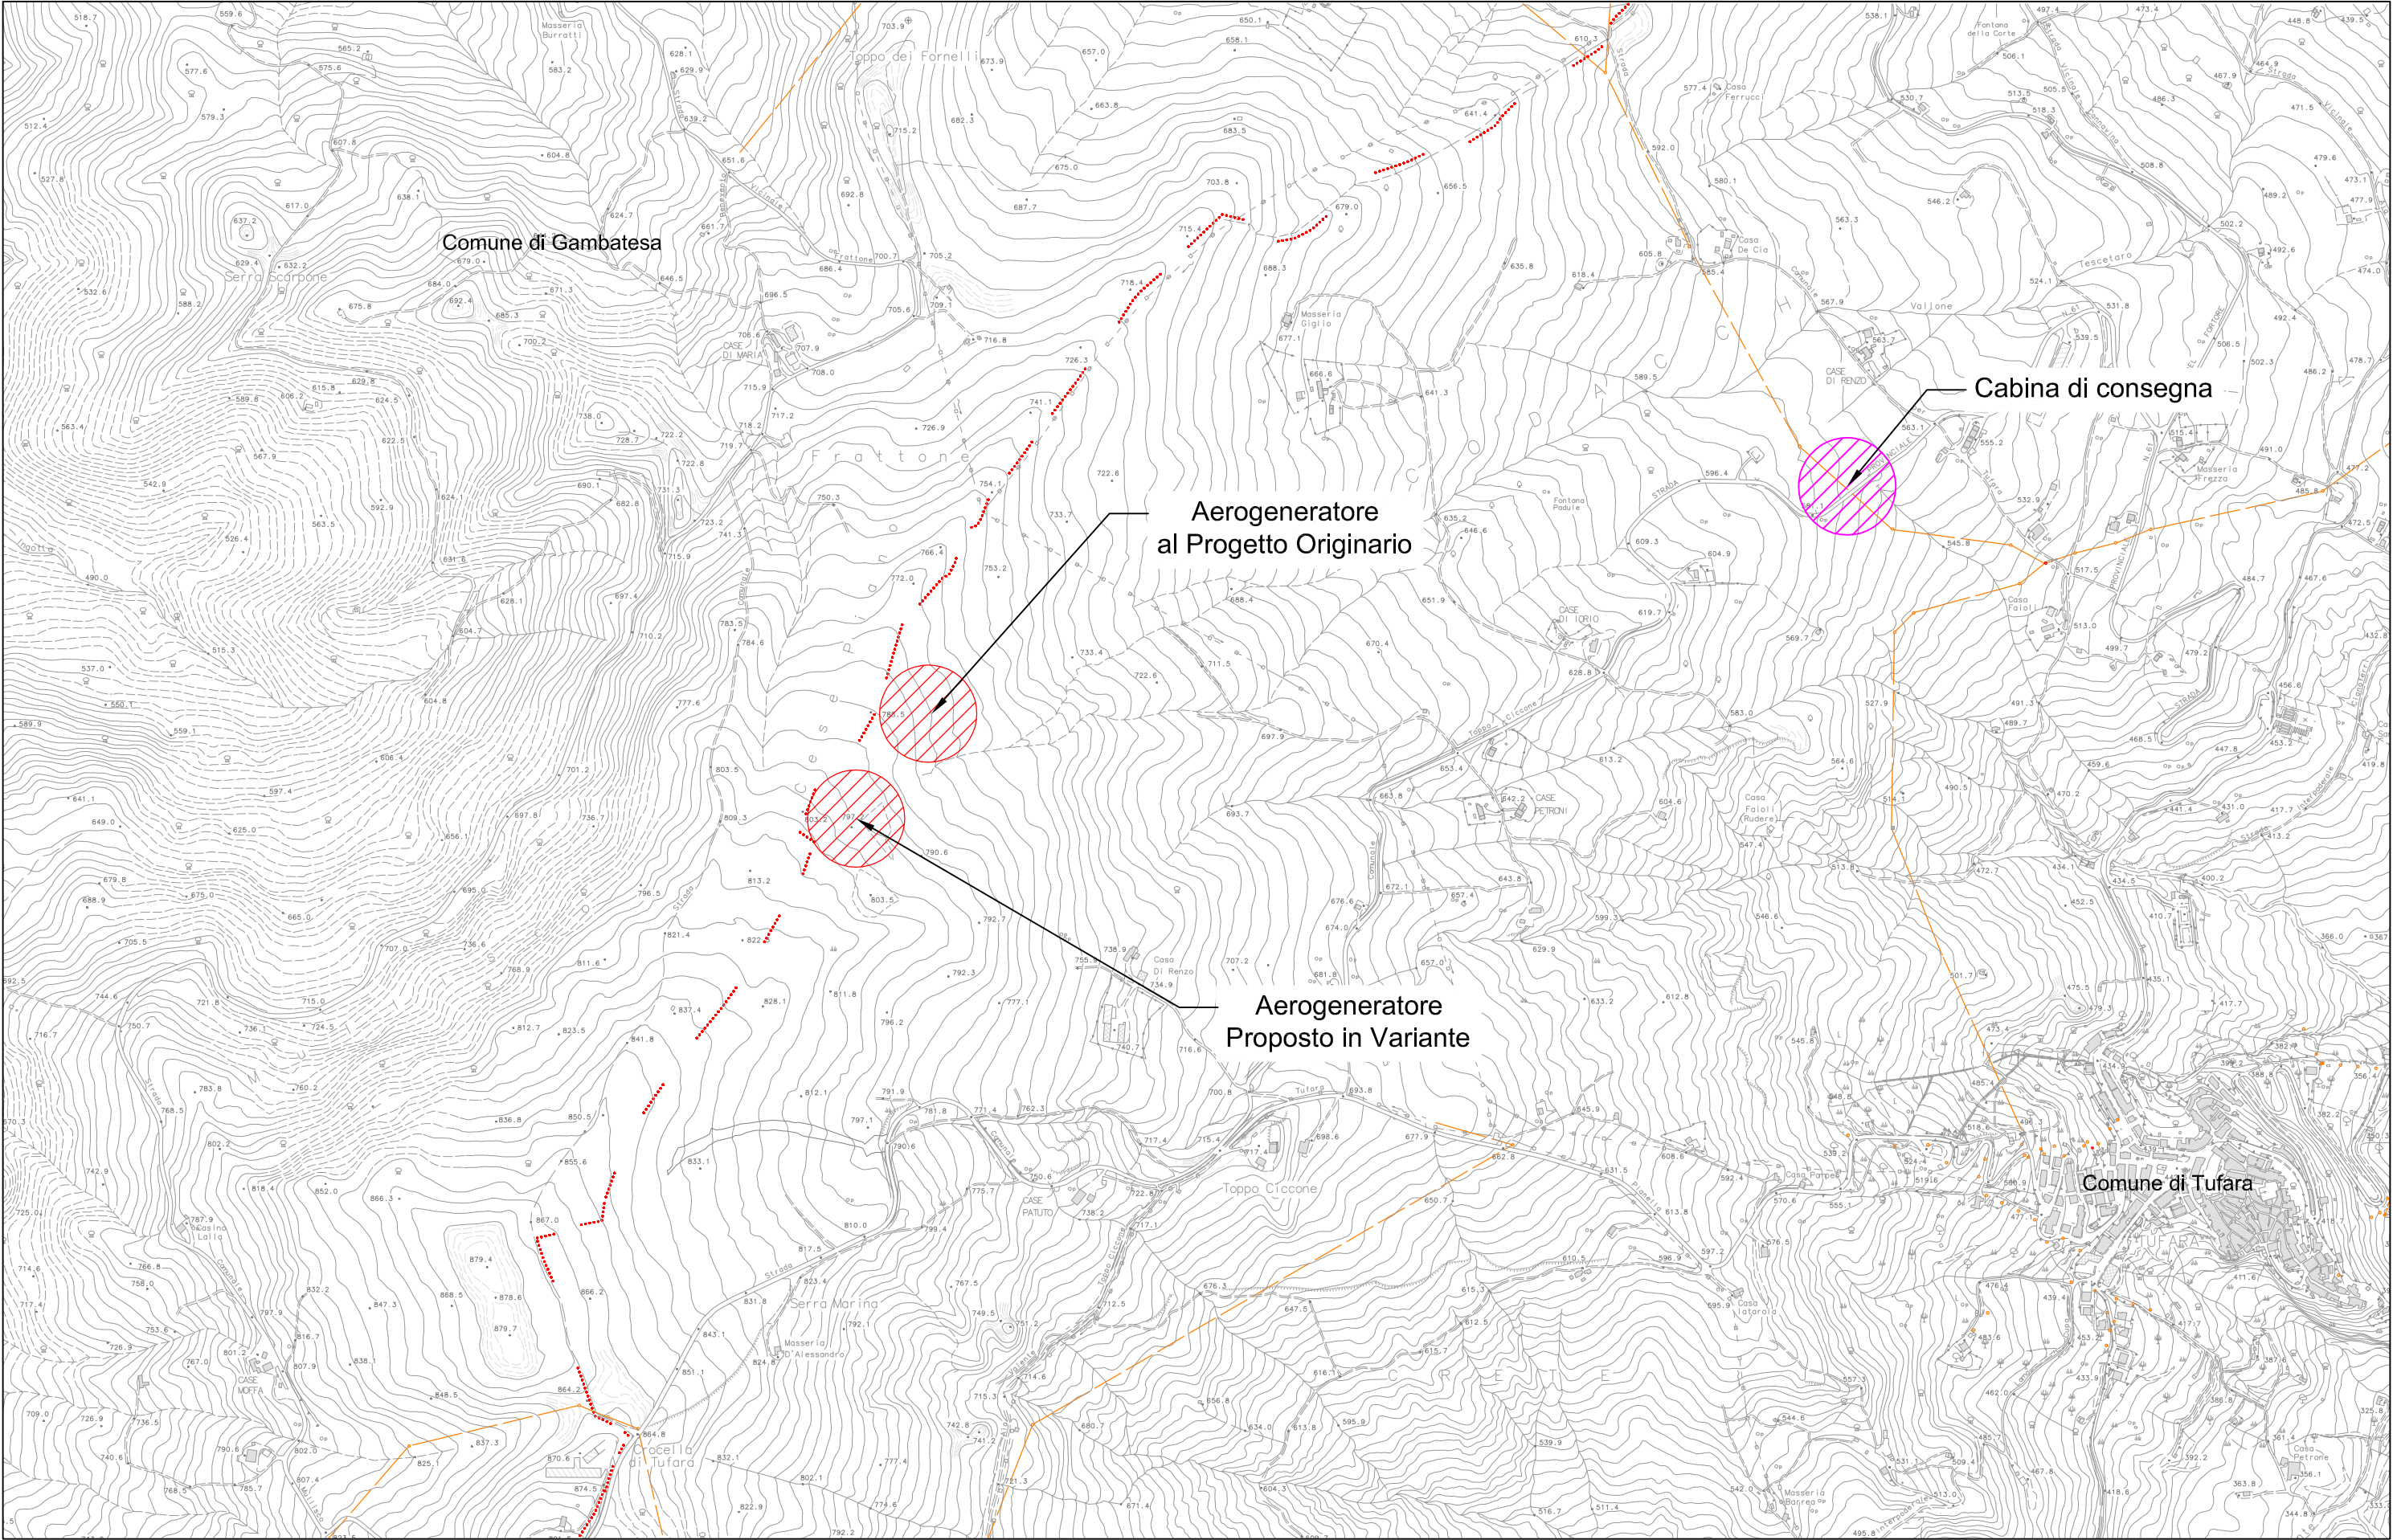


 Area ubicazione Aerogeneratore

Coordinate Aerogeneratore al Progetto Originario	
Lattitudine	Longitudine
41.488434	14.921821


Coordinate Aerogeneratore Proposto in Variante	
Lattitudine	Longitudine
41.486535	14.920509

 Area ubicazione cabina di consegna

Coordinate Cabina di Consegna	
Lattitudine	Longitudine
41.491719	14.940151



Cartografia PAI - Catalogo Frane scala 1 : 5.000

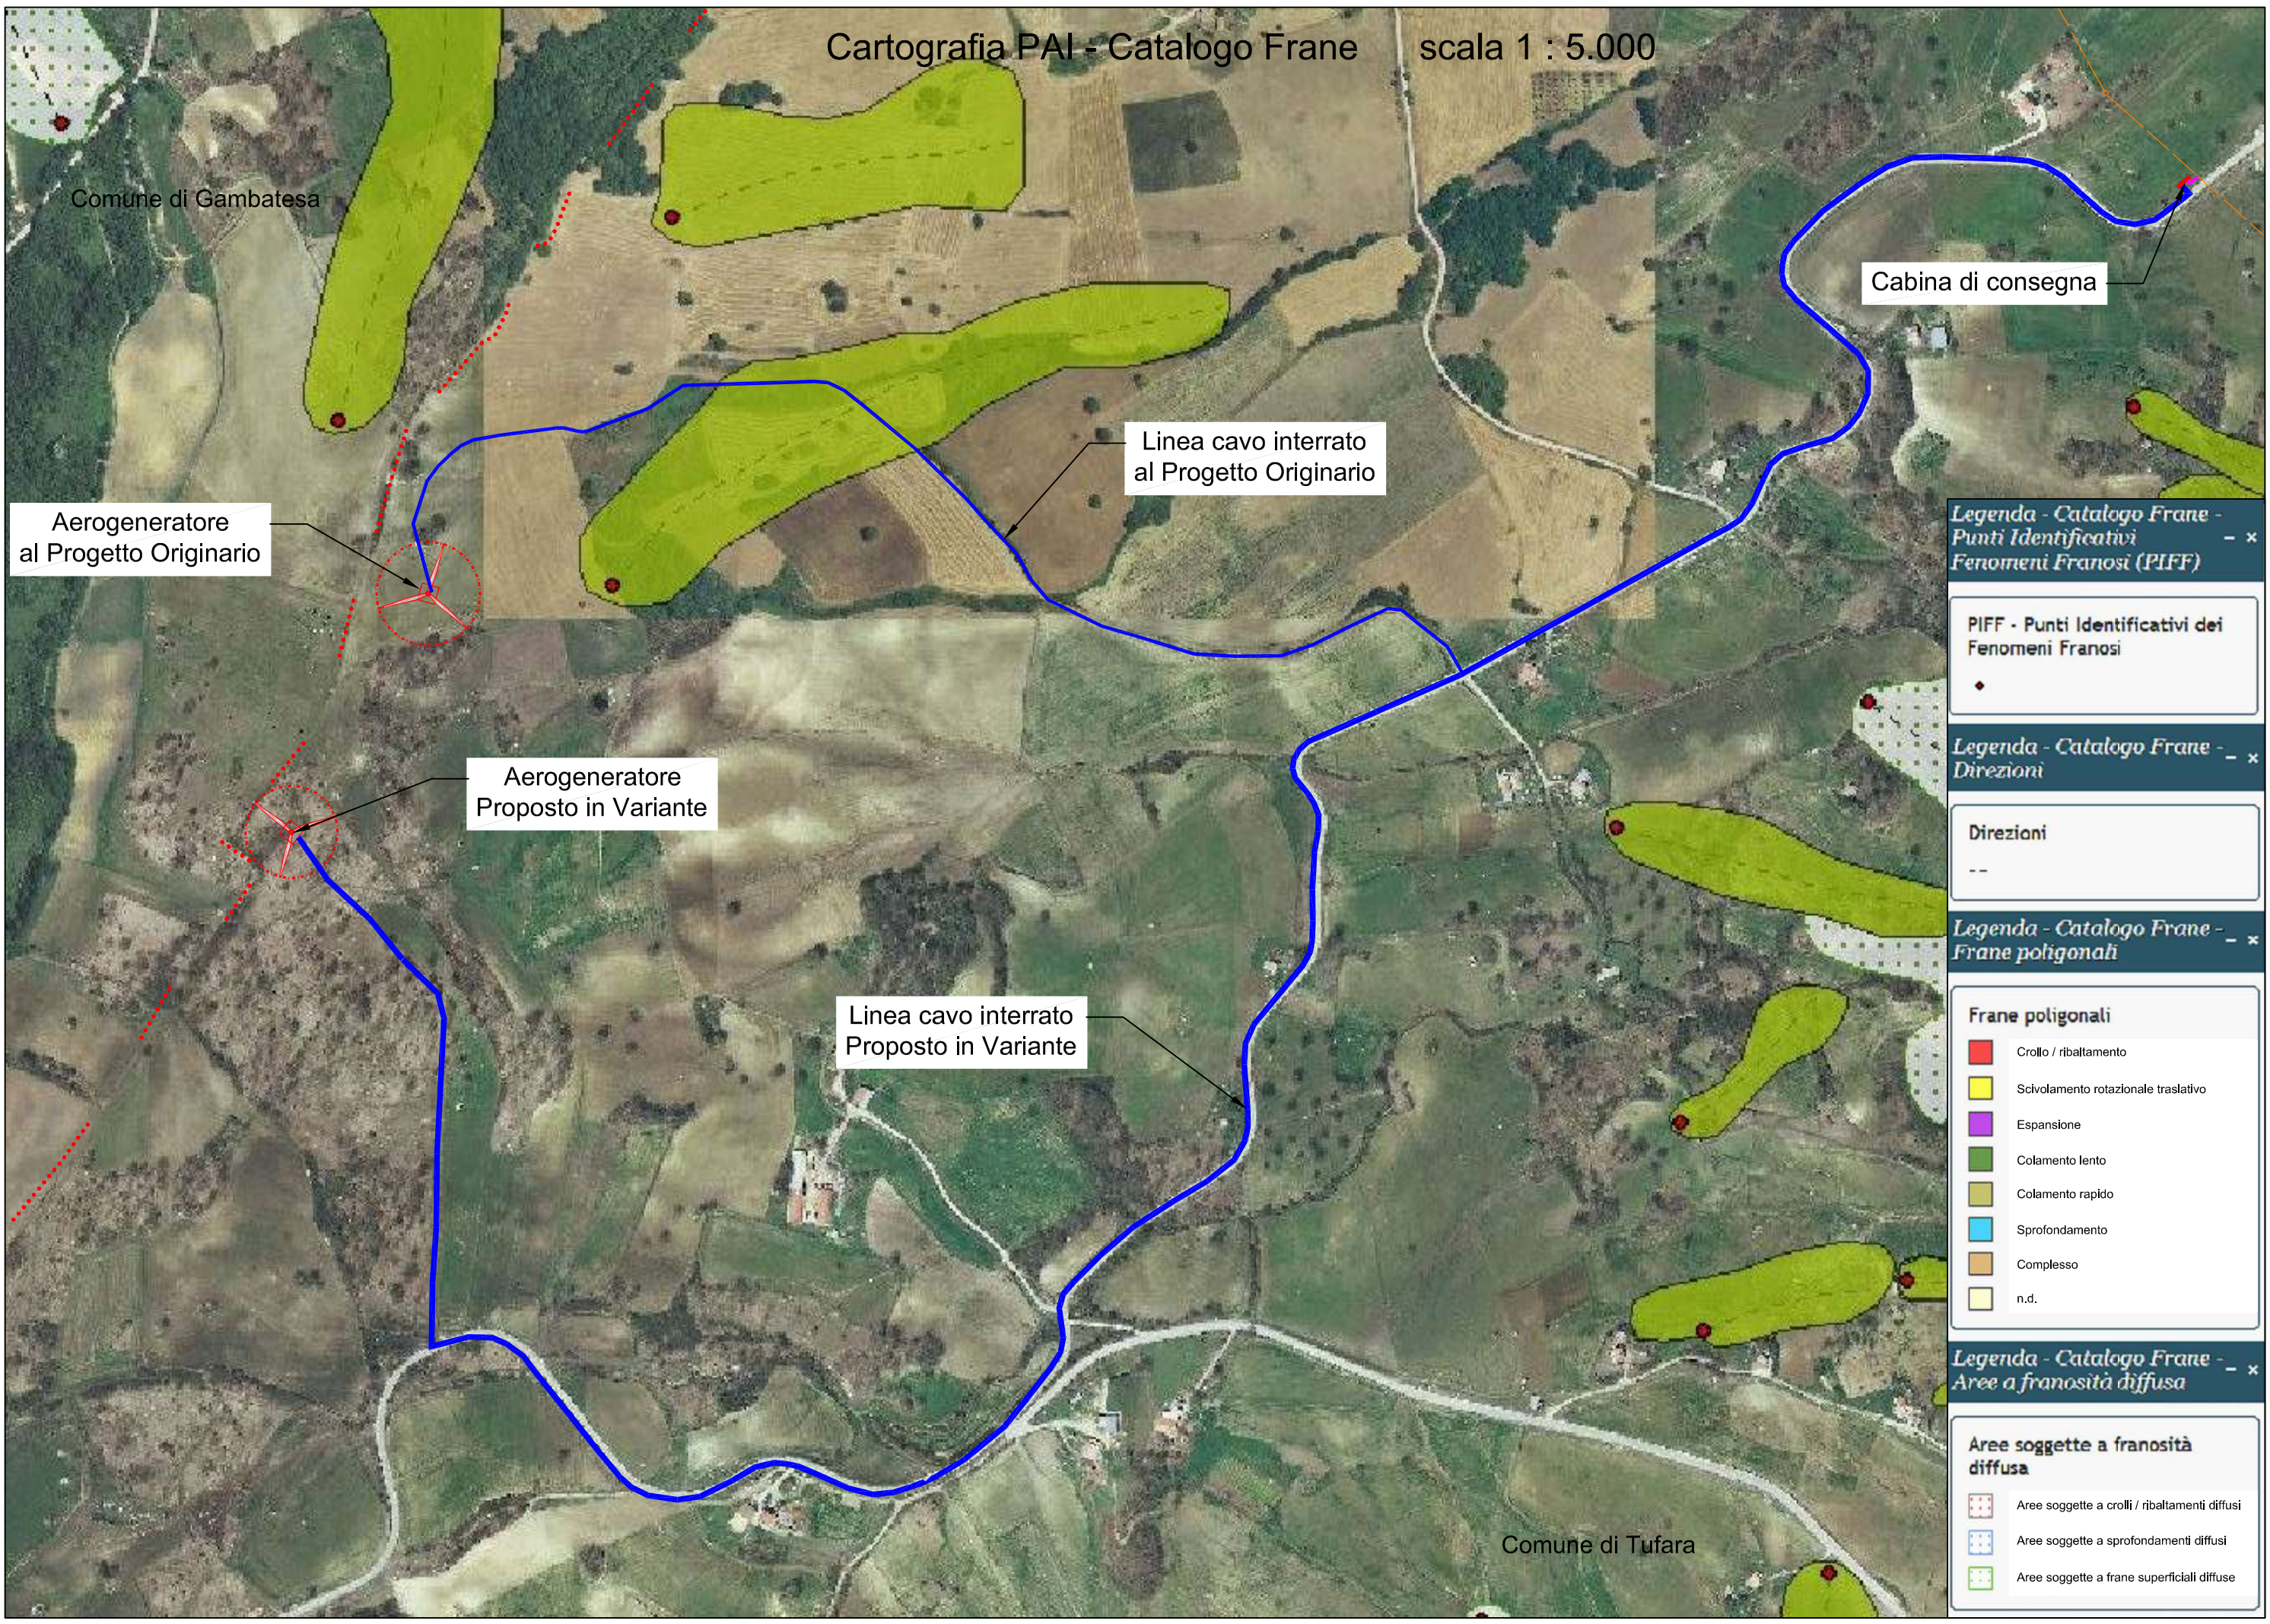

Legenda - Catalogo Frane - Punti Identificativi Fenomeni Franosi (PIFF)

PIFF - Punti Identificativi dei Fenomeni Franosi



Legenda - Catalogo Frane - Direzioni

Direzioni



Legenda - Catalogo Frane - Frane poligonali

Frane poligonali

- Crollo / ribaltamento
- Scivolamento rotazionale traslativo
- Espansione
- Colamento lento
- Colamento rapido
- Sprofondamento
- Complesso
- n.d.

Legenda - Catalogo Frane - Aree a franosità diffusa

Aree soggette a franosità diffusa

- Aree soggette a crolli / ribaltamenti diffusi
- Aree soggette a sprofondamenti diffusi
- Aree soggette a frane superficiali diffuse



