

REGIONE MOLISE

COMUNE DI TUFARA

Provincia di CAMPOBASSO

PROGETTO PER L'INSTALLAZIONE DI UN
IMPIANTO EOLICO DA 997 KW
IN LOC. "CASE DI RENZO"

PROGETTO DI VARIANTE

COMMITTENTE

Sicop

s.r.l. unipersonale

Engineering and General
Construction

C.da Piana s.n. Zona Industriale - 86016 Vinchiaturò (CB) - Tel. 0874 340049 - Fax 0874 340902

IL PROGETTISTA

Arch. Francesco PETRAROIA

SICOP SRL Unipersonale
C.da Piana Z.I.
86019 VINCHIATURO (CB)
P. IVA 00960660702


ELABORATI:

LAY-OUT IMPIANTO


- Planimetria curve di livello


Revisione	Descrizione	Data	Redatto	N° ELABORATO	SCALA	DATA
				TAVOLA 4.3	1 : 5.000	


questo elaborato è di proprietà del progettista che tutelerà i propri diritti a termine di legge

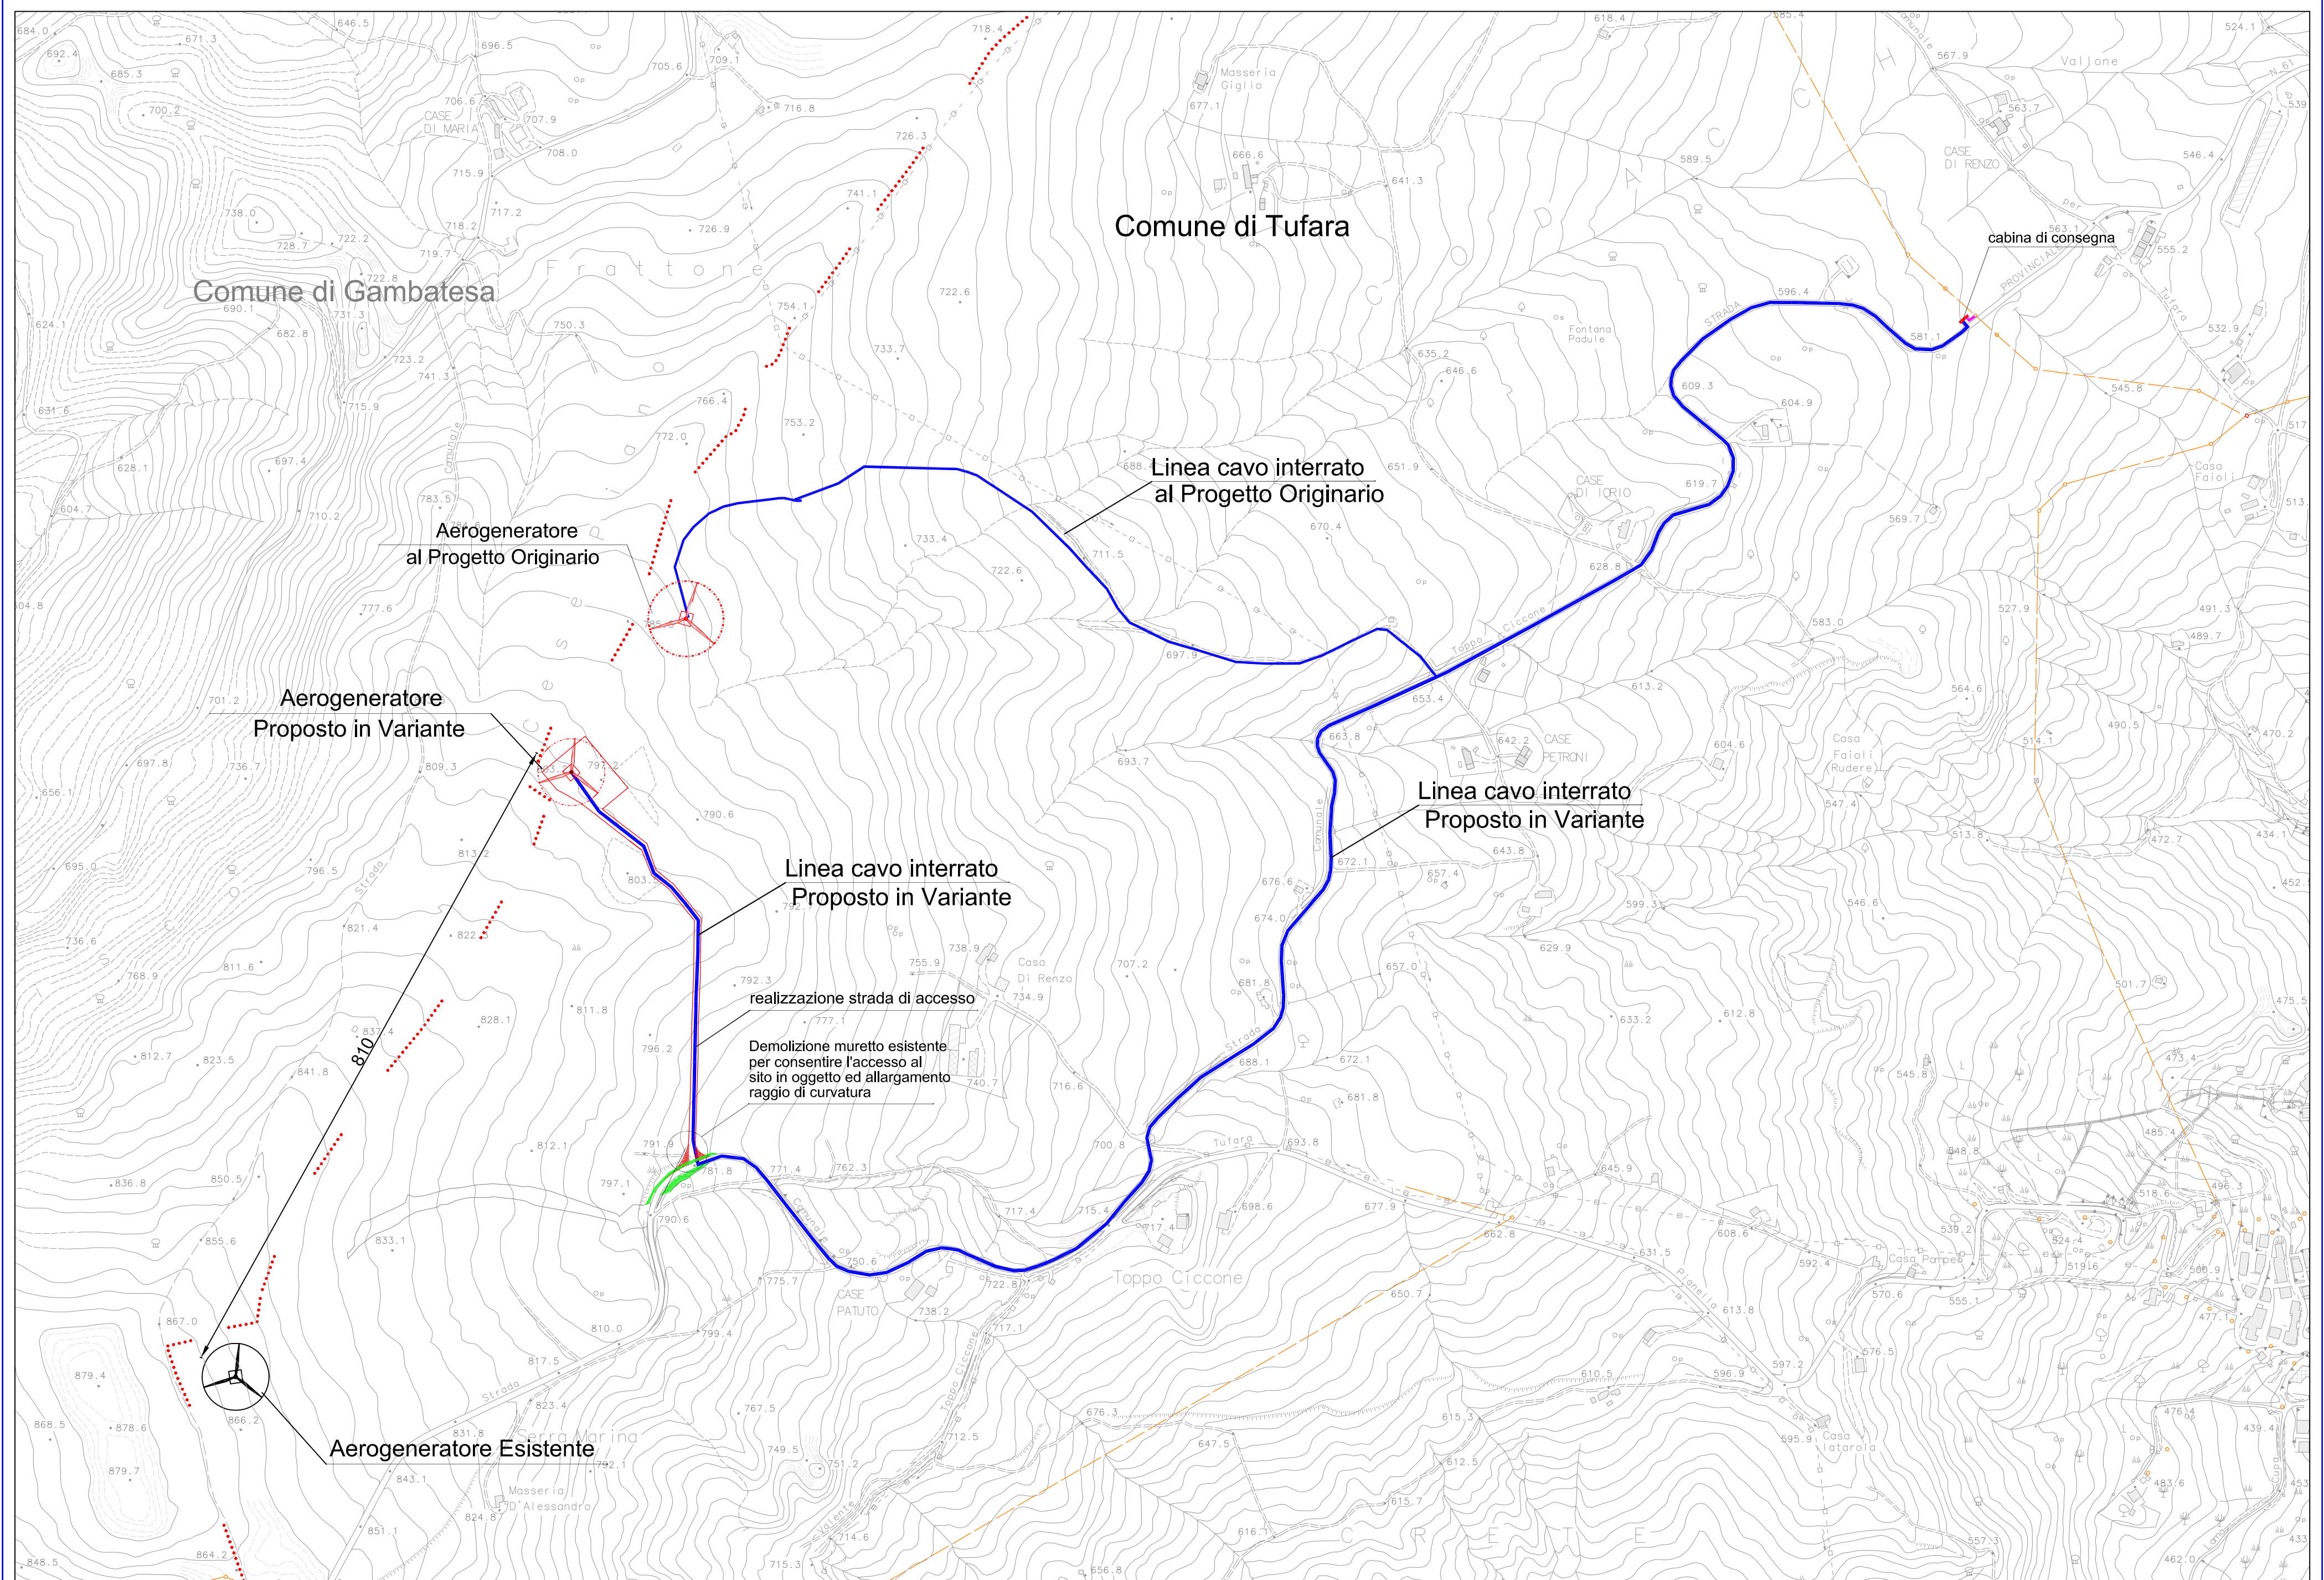



LEGENDA:


Aerogeneratore esistente

Aerogeneratore di progetto

Cabina di consegna MT

Linea ENEL esistente

Linea in cavo interrato da aerogeneratore alla cabina di consegna

Doppia linea in cavo interrato dalla cabina di consegna al punto di connessione su linea esistente MT.