




Piano Regolatore Territoriale per il Consorzio per lo Sviluppo Industriale Isernia-Venafro Variante

Elab. 12

P.R.T. - Variante

Redazione della Variante di Piano
 arch. Luigi Valente, arch. Ph.D Carmelo Galati Tardanico
 Collaboratori:
 dott. in Pianif. Territoriale: Stefania Musummarra, Clara Oliveri
 Consulenza ambientale e redazione rapporto preliminare ambientale:
 dott. for. Alfonso Ianiro
 Consulenza geologica:
 dott. Vito La Banca;
 Committente:
 Consorzio per lo Sviluppo Industriale Isernia-Venafro
 Presidente:
 Stefania Passarelli
 Responsabile Reparto Attività Pubblicistiche:
 ing. Riccardo Ricamato

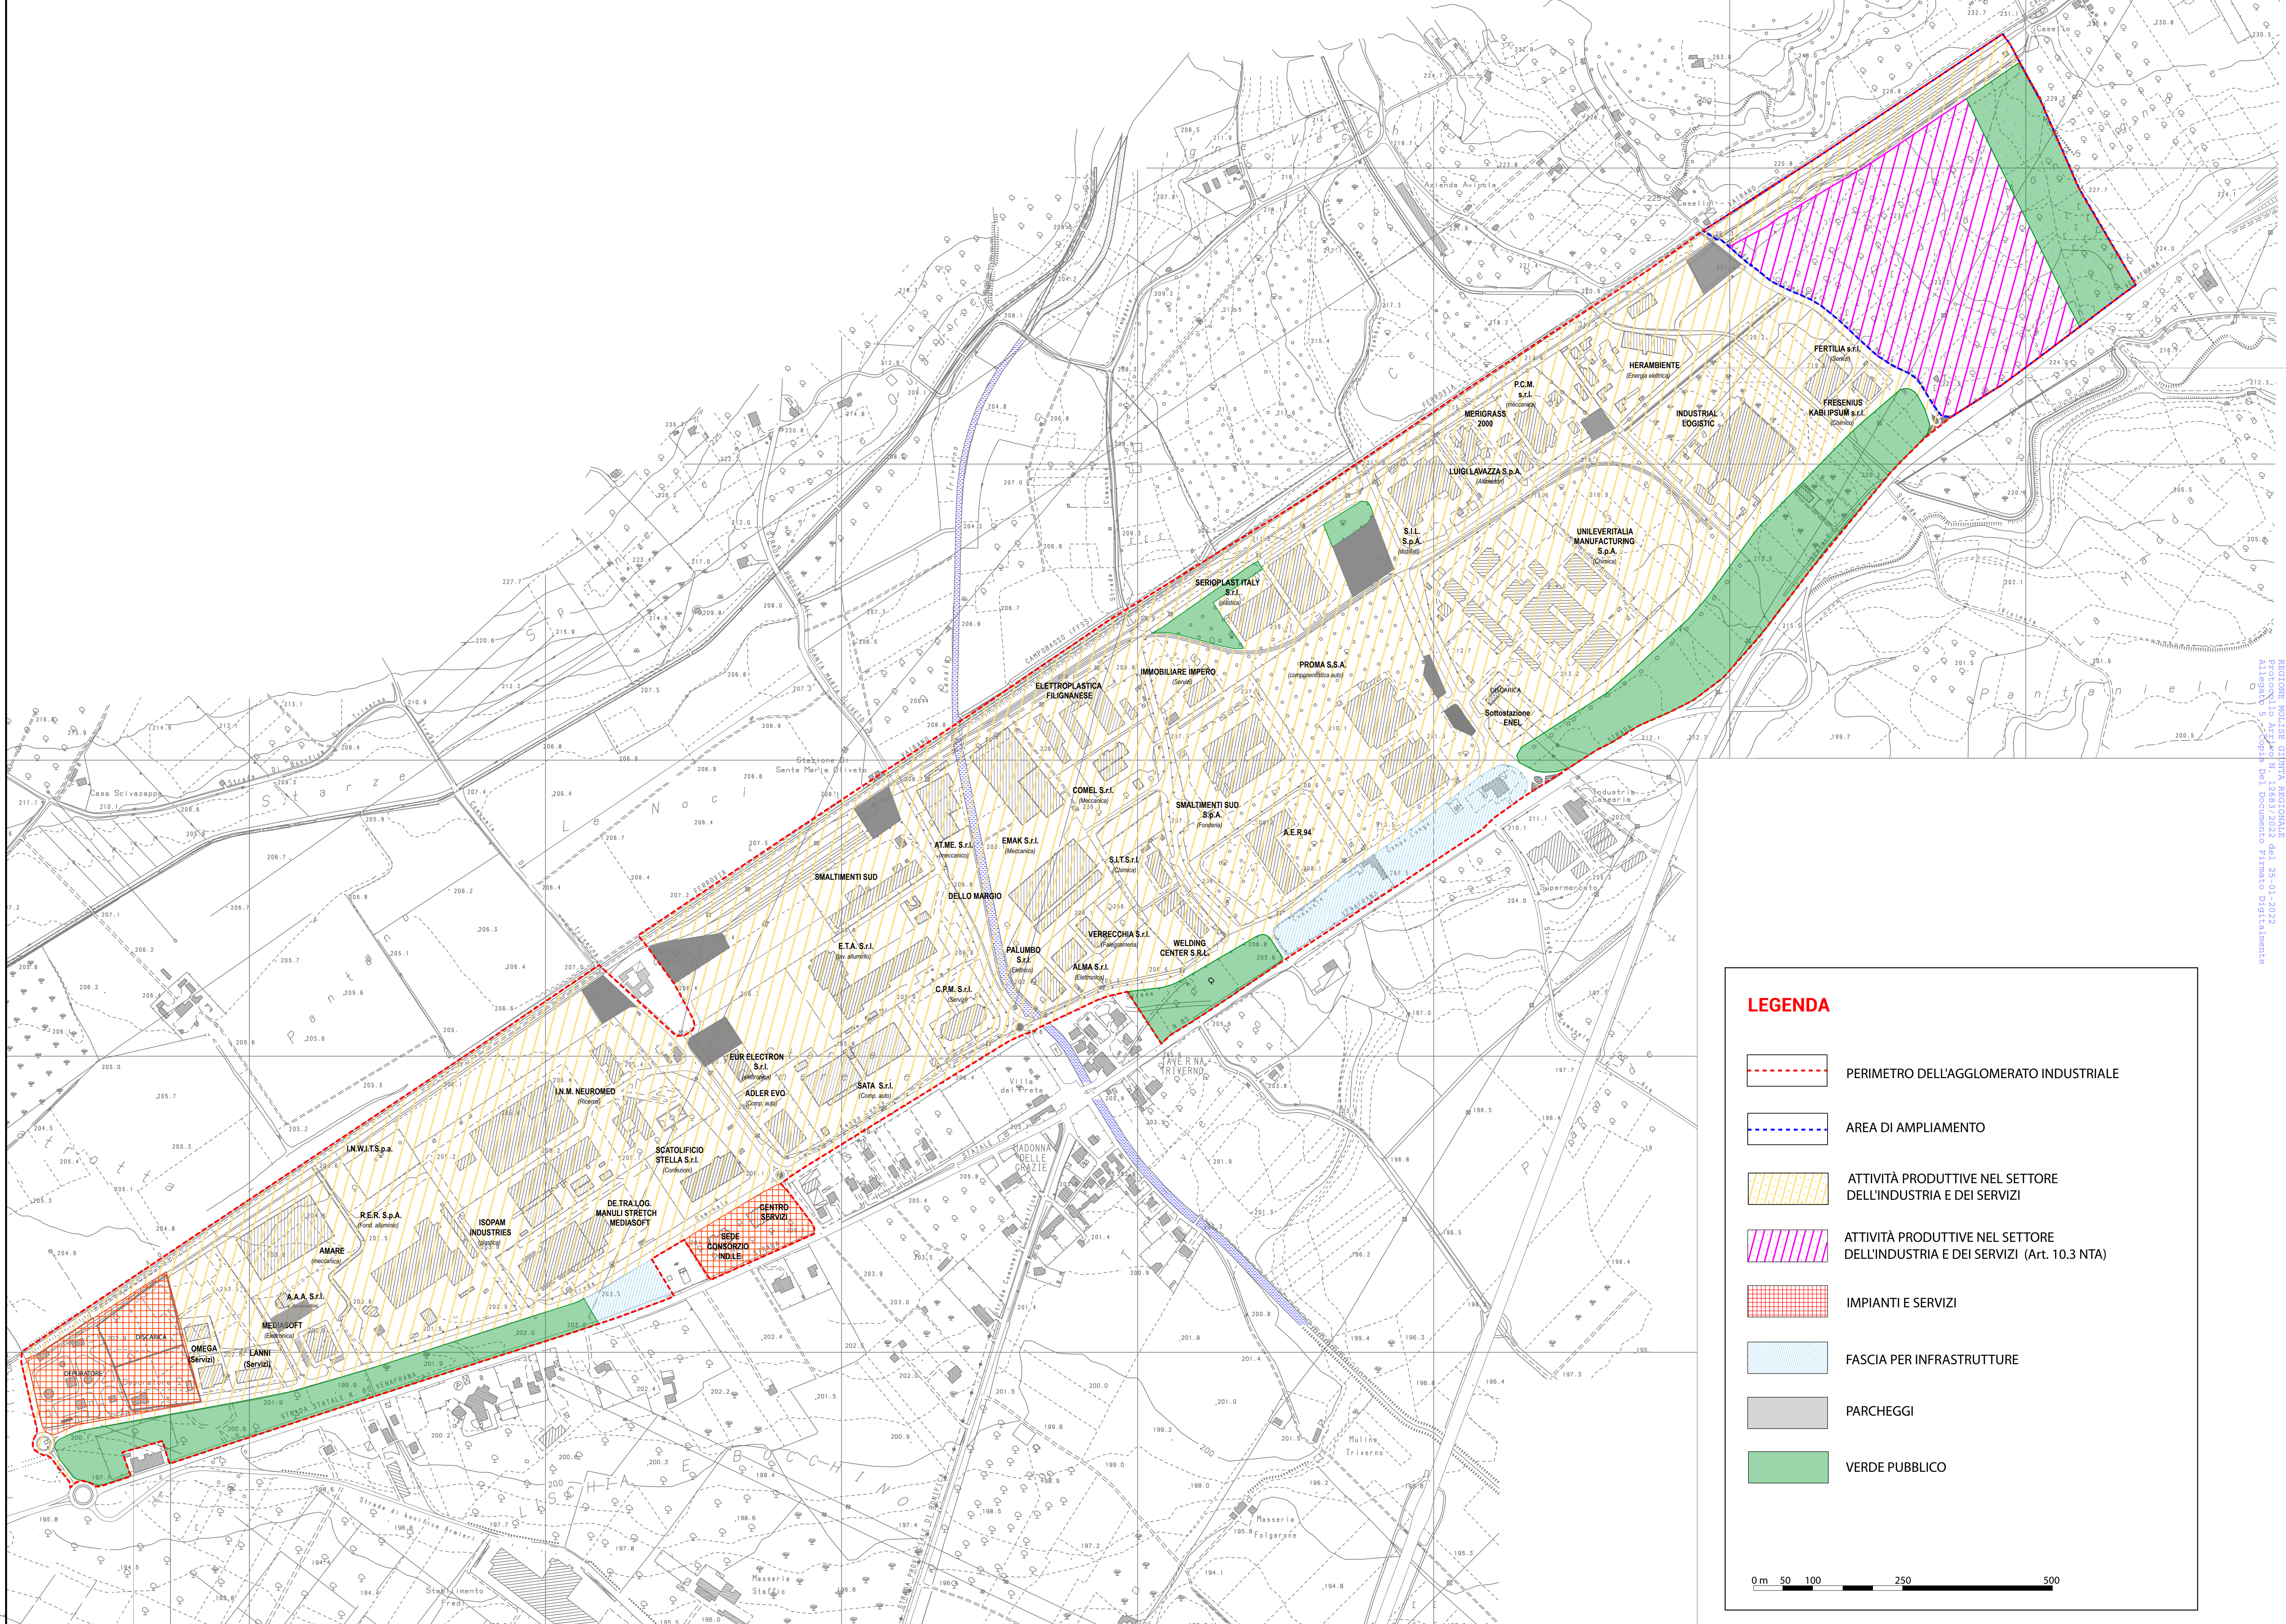

REGIONE MOLISE GIUNTA REGIONALE
Protocollo Arriano N. 12683/2022 del 25-01-2022
Allegato 5 - Copia Del Documento Firmato Digitalmente