REGIONE MOLISE
COMUNITA' MONTANA "MOLISE CENTRALE"

SISTEMAZIONE FUNZIONALE DELLA ZONA DI DISCARICA LOCALIZZATA SUL LATO SUD DELL"AREA DESTINATA AD ABBANCAMENTO DEI SOVVALLI CON INTERVENTI DI MIGLIORAMENTO DELLA CAPACITA' RICETTIVA DEL POLO IMPIANTISTICO DI MONTAGANO (CB)

OGGETTO: STATO DI FATTO
PLANIMETRIA GENERALE
PROFILI

ELABORATO N.	SCALA	DATA
4	1:1000	Marzo 2025

GIULIANI ENVIRONMENT SRL
Ing. TINELLI MONICA

ORDINE DEGLI INGEGNERI DI CAMPOBASSO N° 1273

PROFILO 3

SCALA LUNGHEZZE 1 : 1000
SCALA ALTEZZE 1 : 500

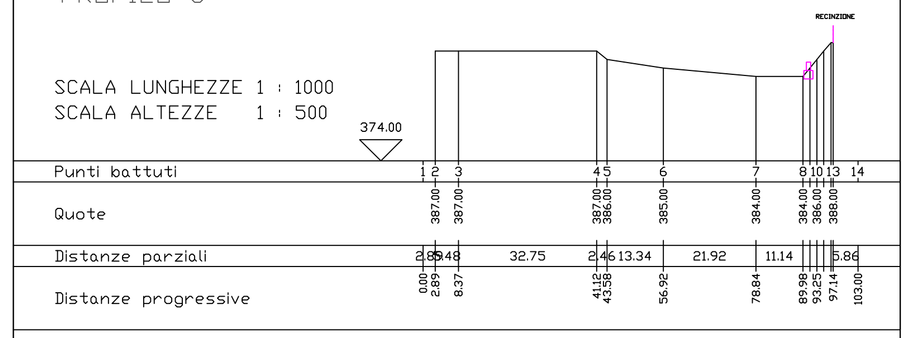

PROFILO 2

SCALA LUNGHEZZE 1 : 1000
SCALA ALTEZZE 1 : 500

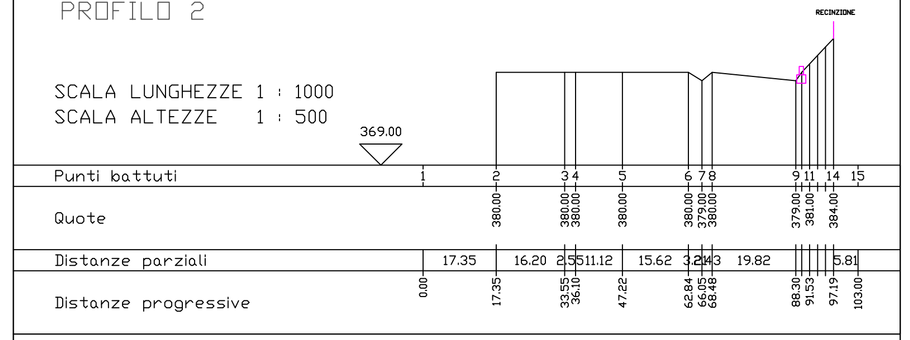

PROFILO 1

SCALA LUNGHEZZE 1 : 1000
SCALA ALTEZZE 1 : 500

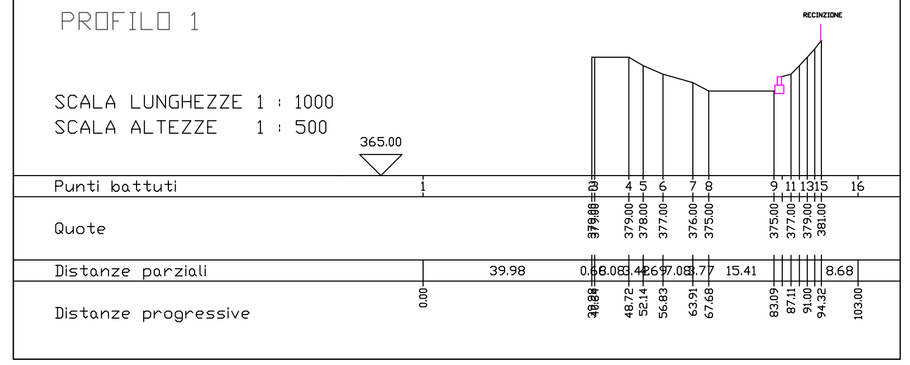

PROFILO 13

SCALA LUNGHEZZE 1 : 1000
SCALA ALTEZZE 1 : 500

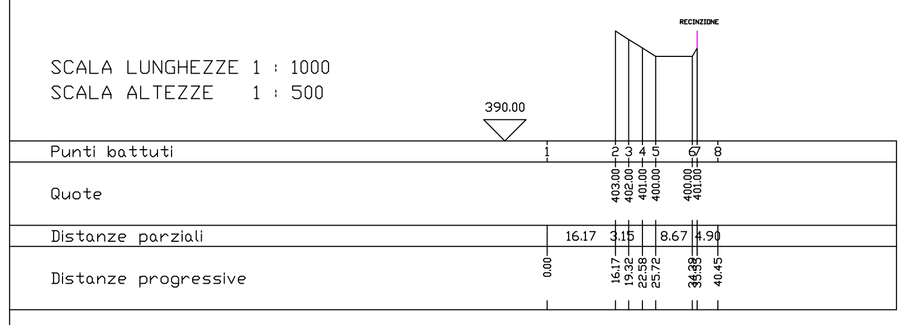

PROFILO 14

SCALA LUNGHEZZE 1 : 1000
SCALA ALTEZZE 1 : 500

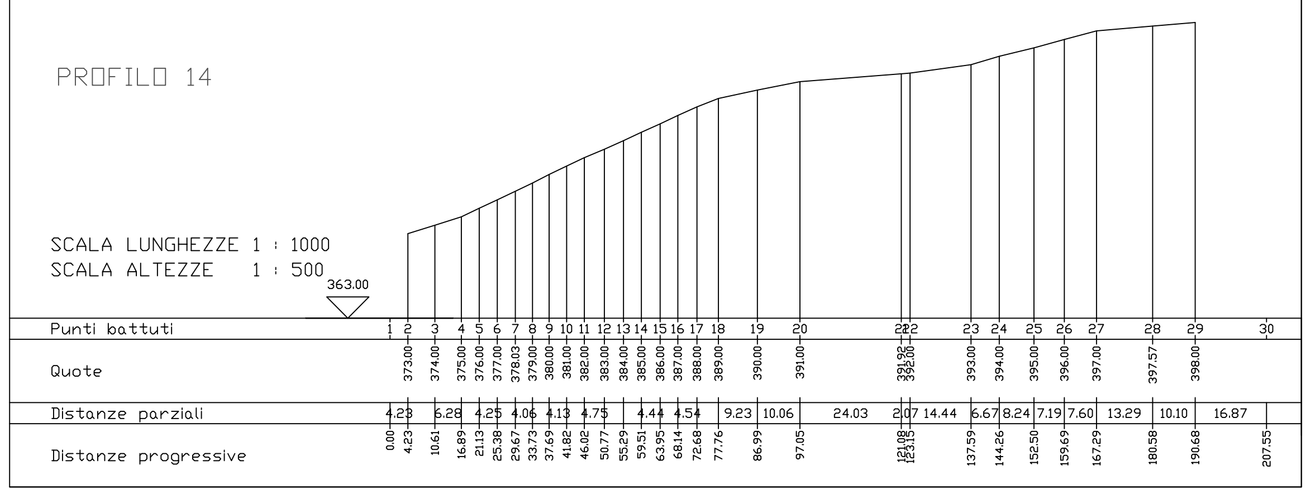

PROFILO 9

SCALA LUNGHEZZE 1 : 1000
SCALA ALTEZZE 1 : 500

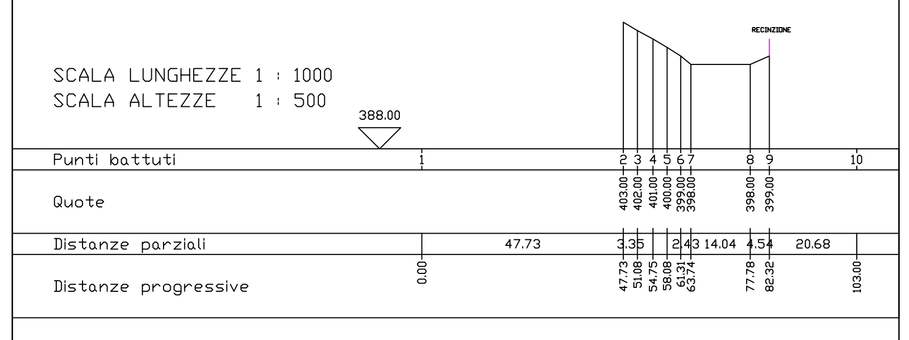

PROFILO 8

SCALA LUNGHEZZE 1 : 1000
SCALA ALTEZZE 1 : 500

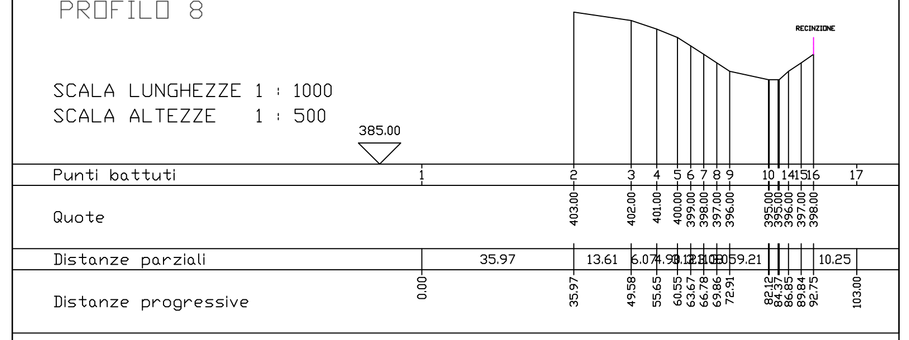

PROFILO 7

SCALA LUNGHEZZE 1 : 1000
SCALA ALTEZZE 1 : 500

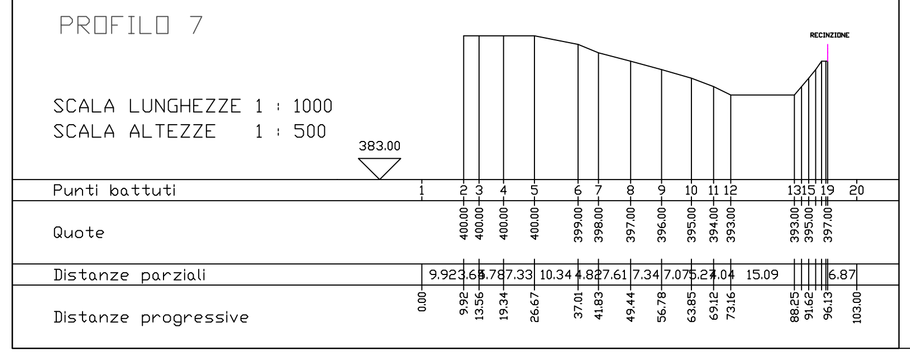

PROFILO 12

SCALA LUNGHEZZE 1 : 1000
SCALA ALTEZZE 1 : 500

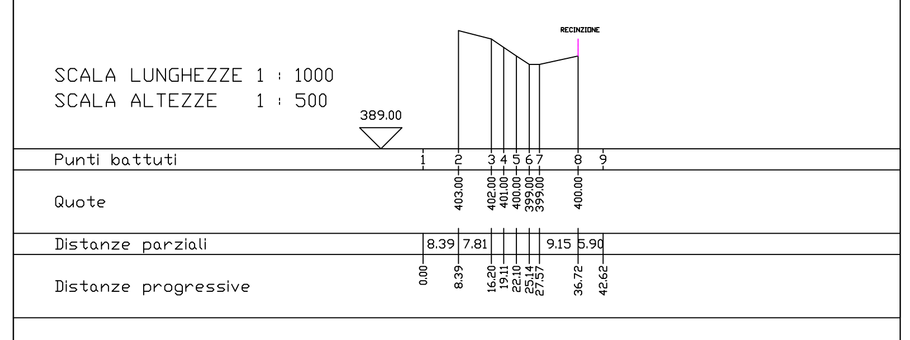

PROFILO 11

SCALA LUNGHEZZE 1 : 1000
SCALA ALTEZZE 1 : 500

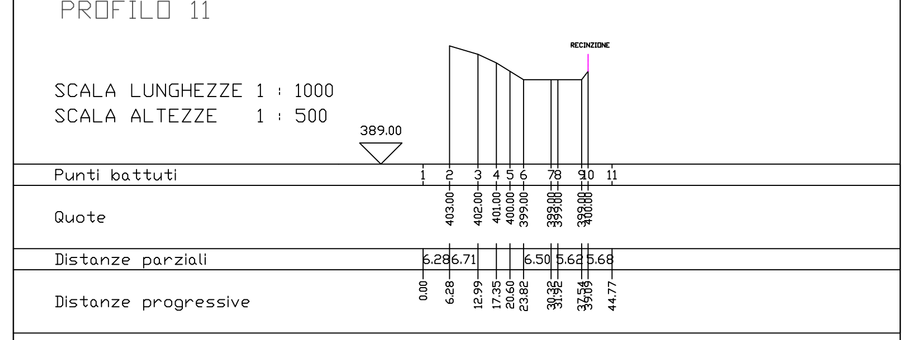

PROFILO 10

SCALA LUNGHEZZE 1 : 1000
SCALA ALTEZZE 1 : 500

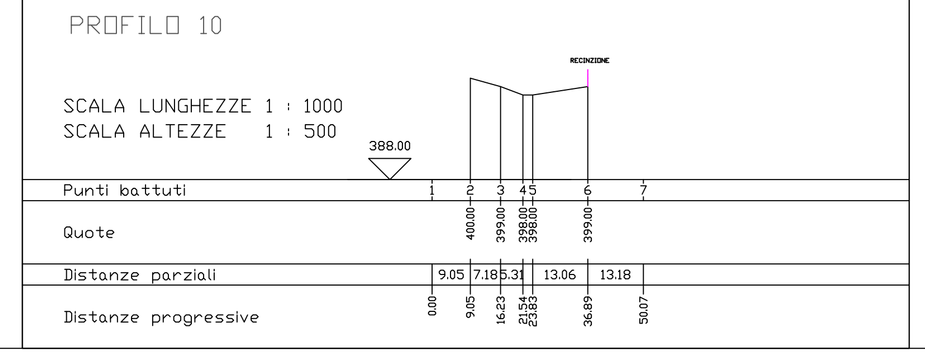

PROFILO 6

SCALA LUNGHEZZE 1 : 1000
SCALA ALTEZZE 1 : 500

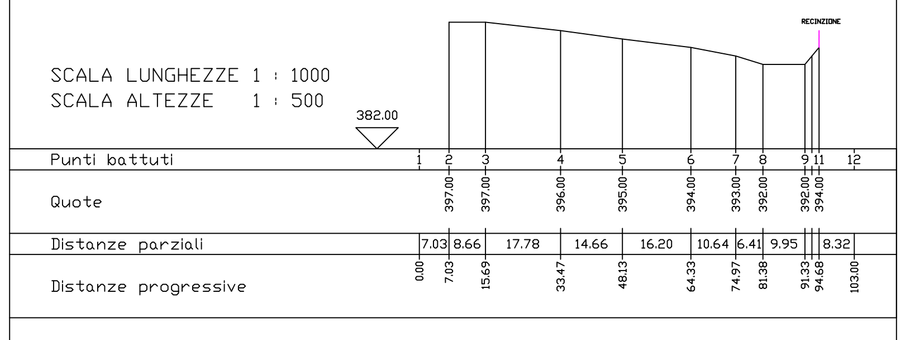

PROFILO 5

SCALA LUNGHEZZE 1 : 1000
SCALA ALTEZZE 1 : 500

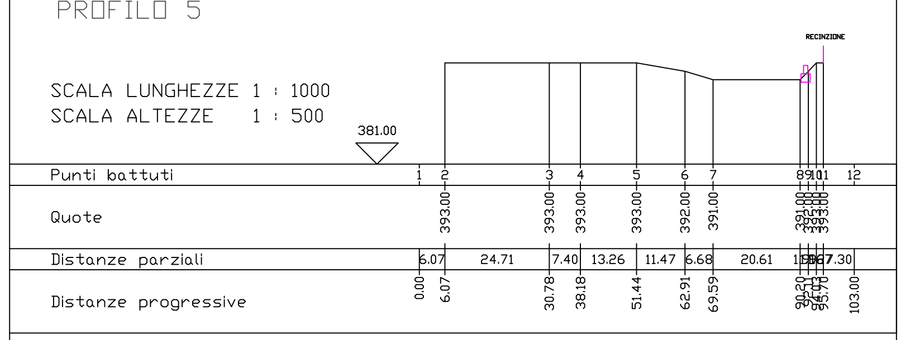

PROFILO 4

SCALA LUNGHEZZE 1 : 1000
SCALA ALTEZZE 1 : 500

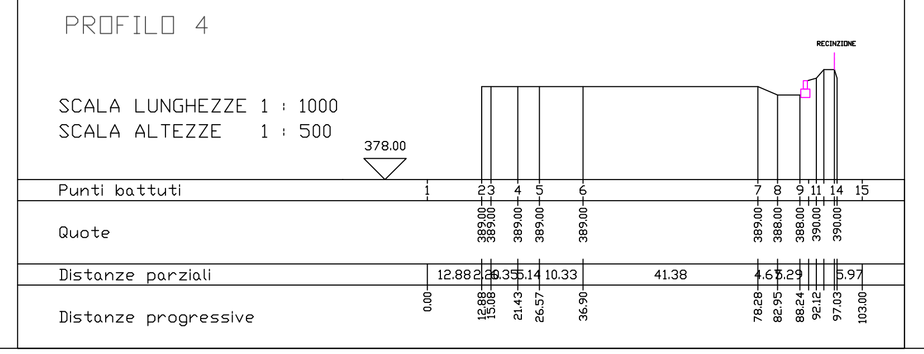

ZONA INTERESSATA DALL'INTERVENTO

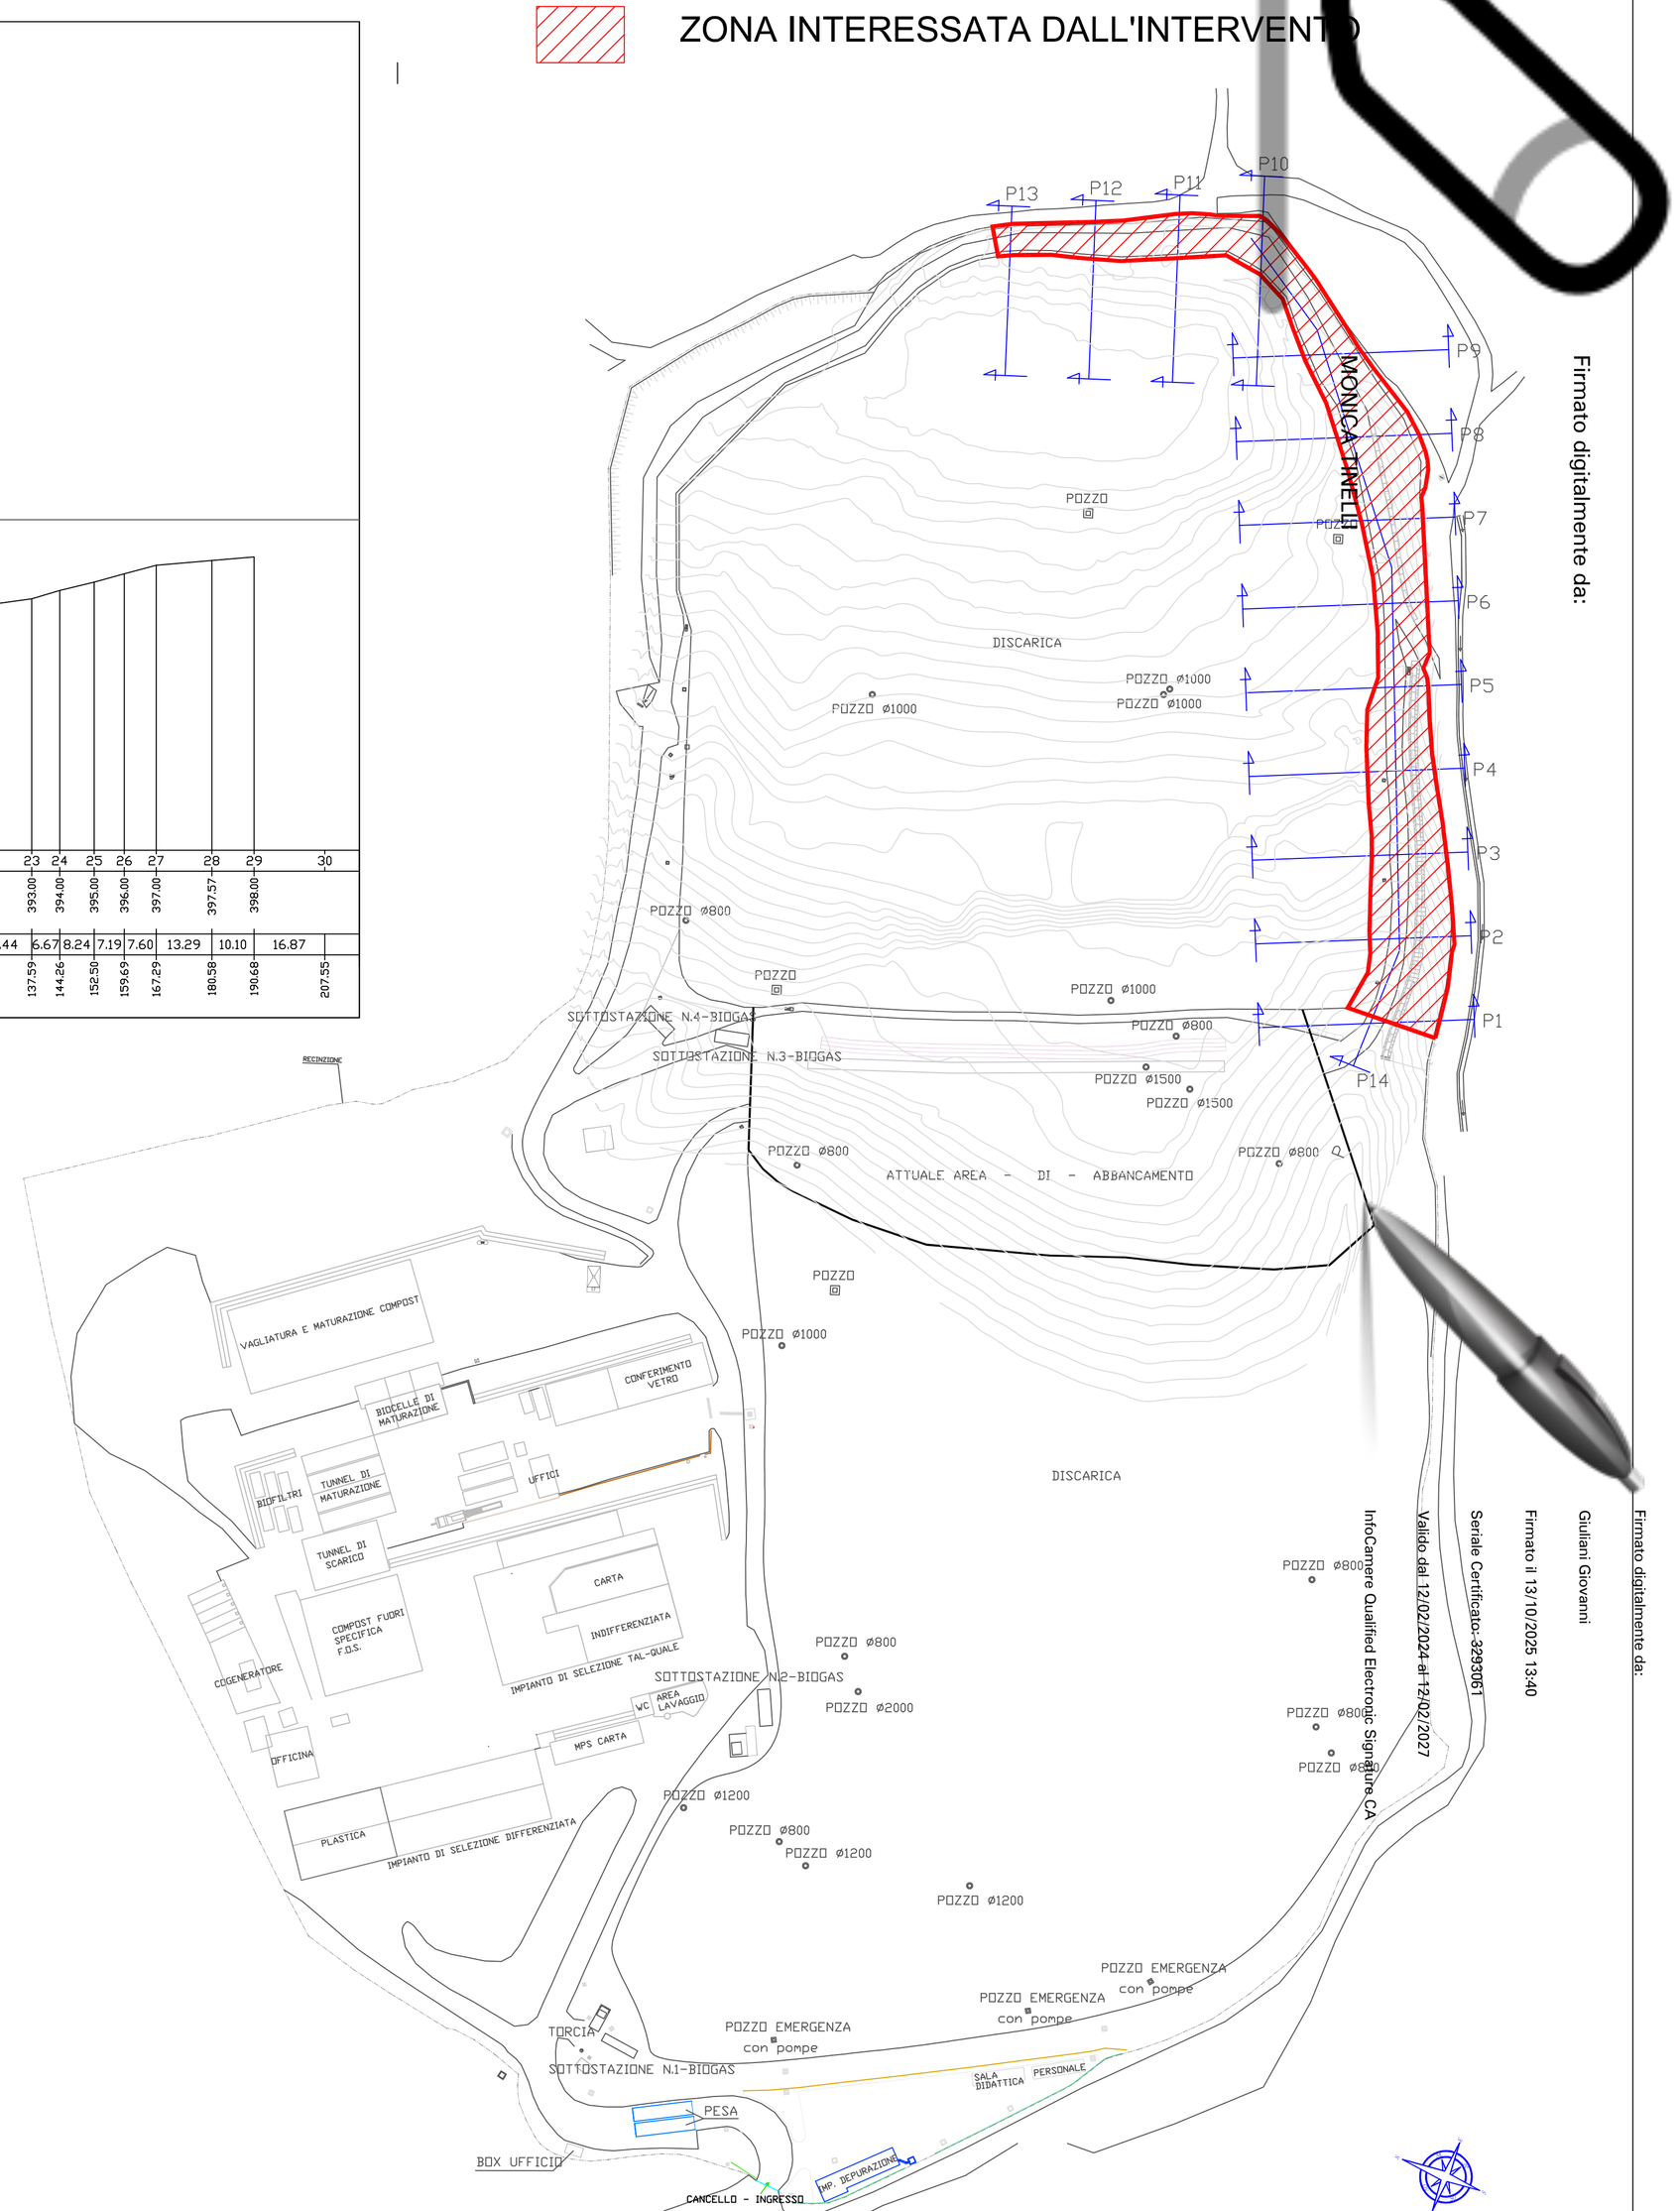

Firmato digitalmente da:
MONICA TINELLI

Firmato digitalmente da:
Giuliani Giovanni
Firmato il 13/10/2025 13:40
Serial#: Certificato: 3293951
Valido dal 12/02/2024 al 12/02/2027
InfoCamere Qualified Electronic Signature CA