



PLANIMETRIA LINEE FOGNARIE - ANTE OPERAM

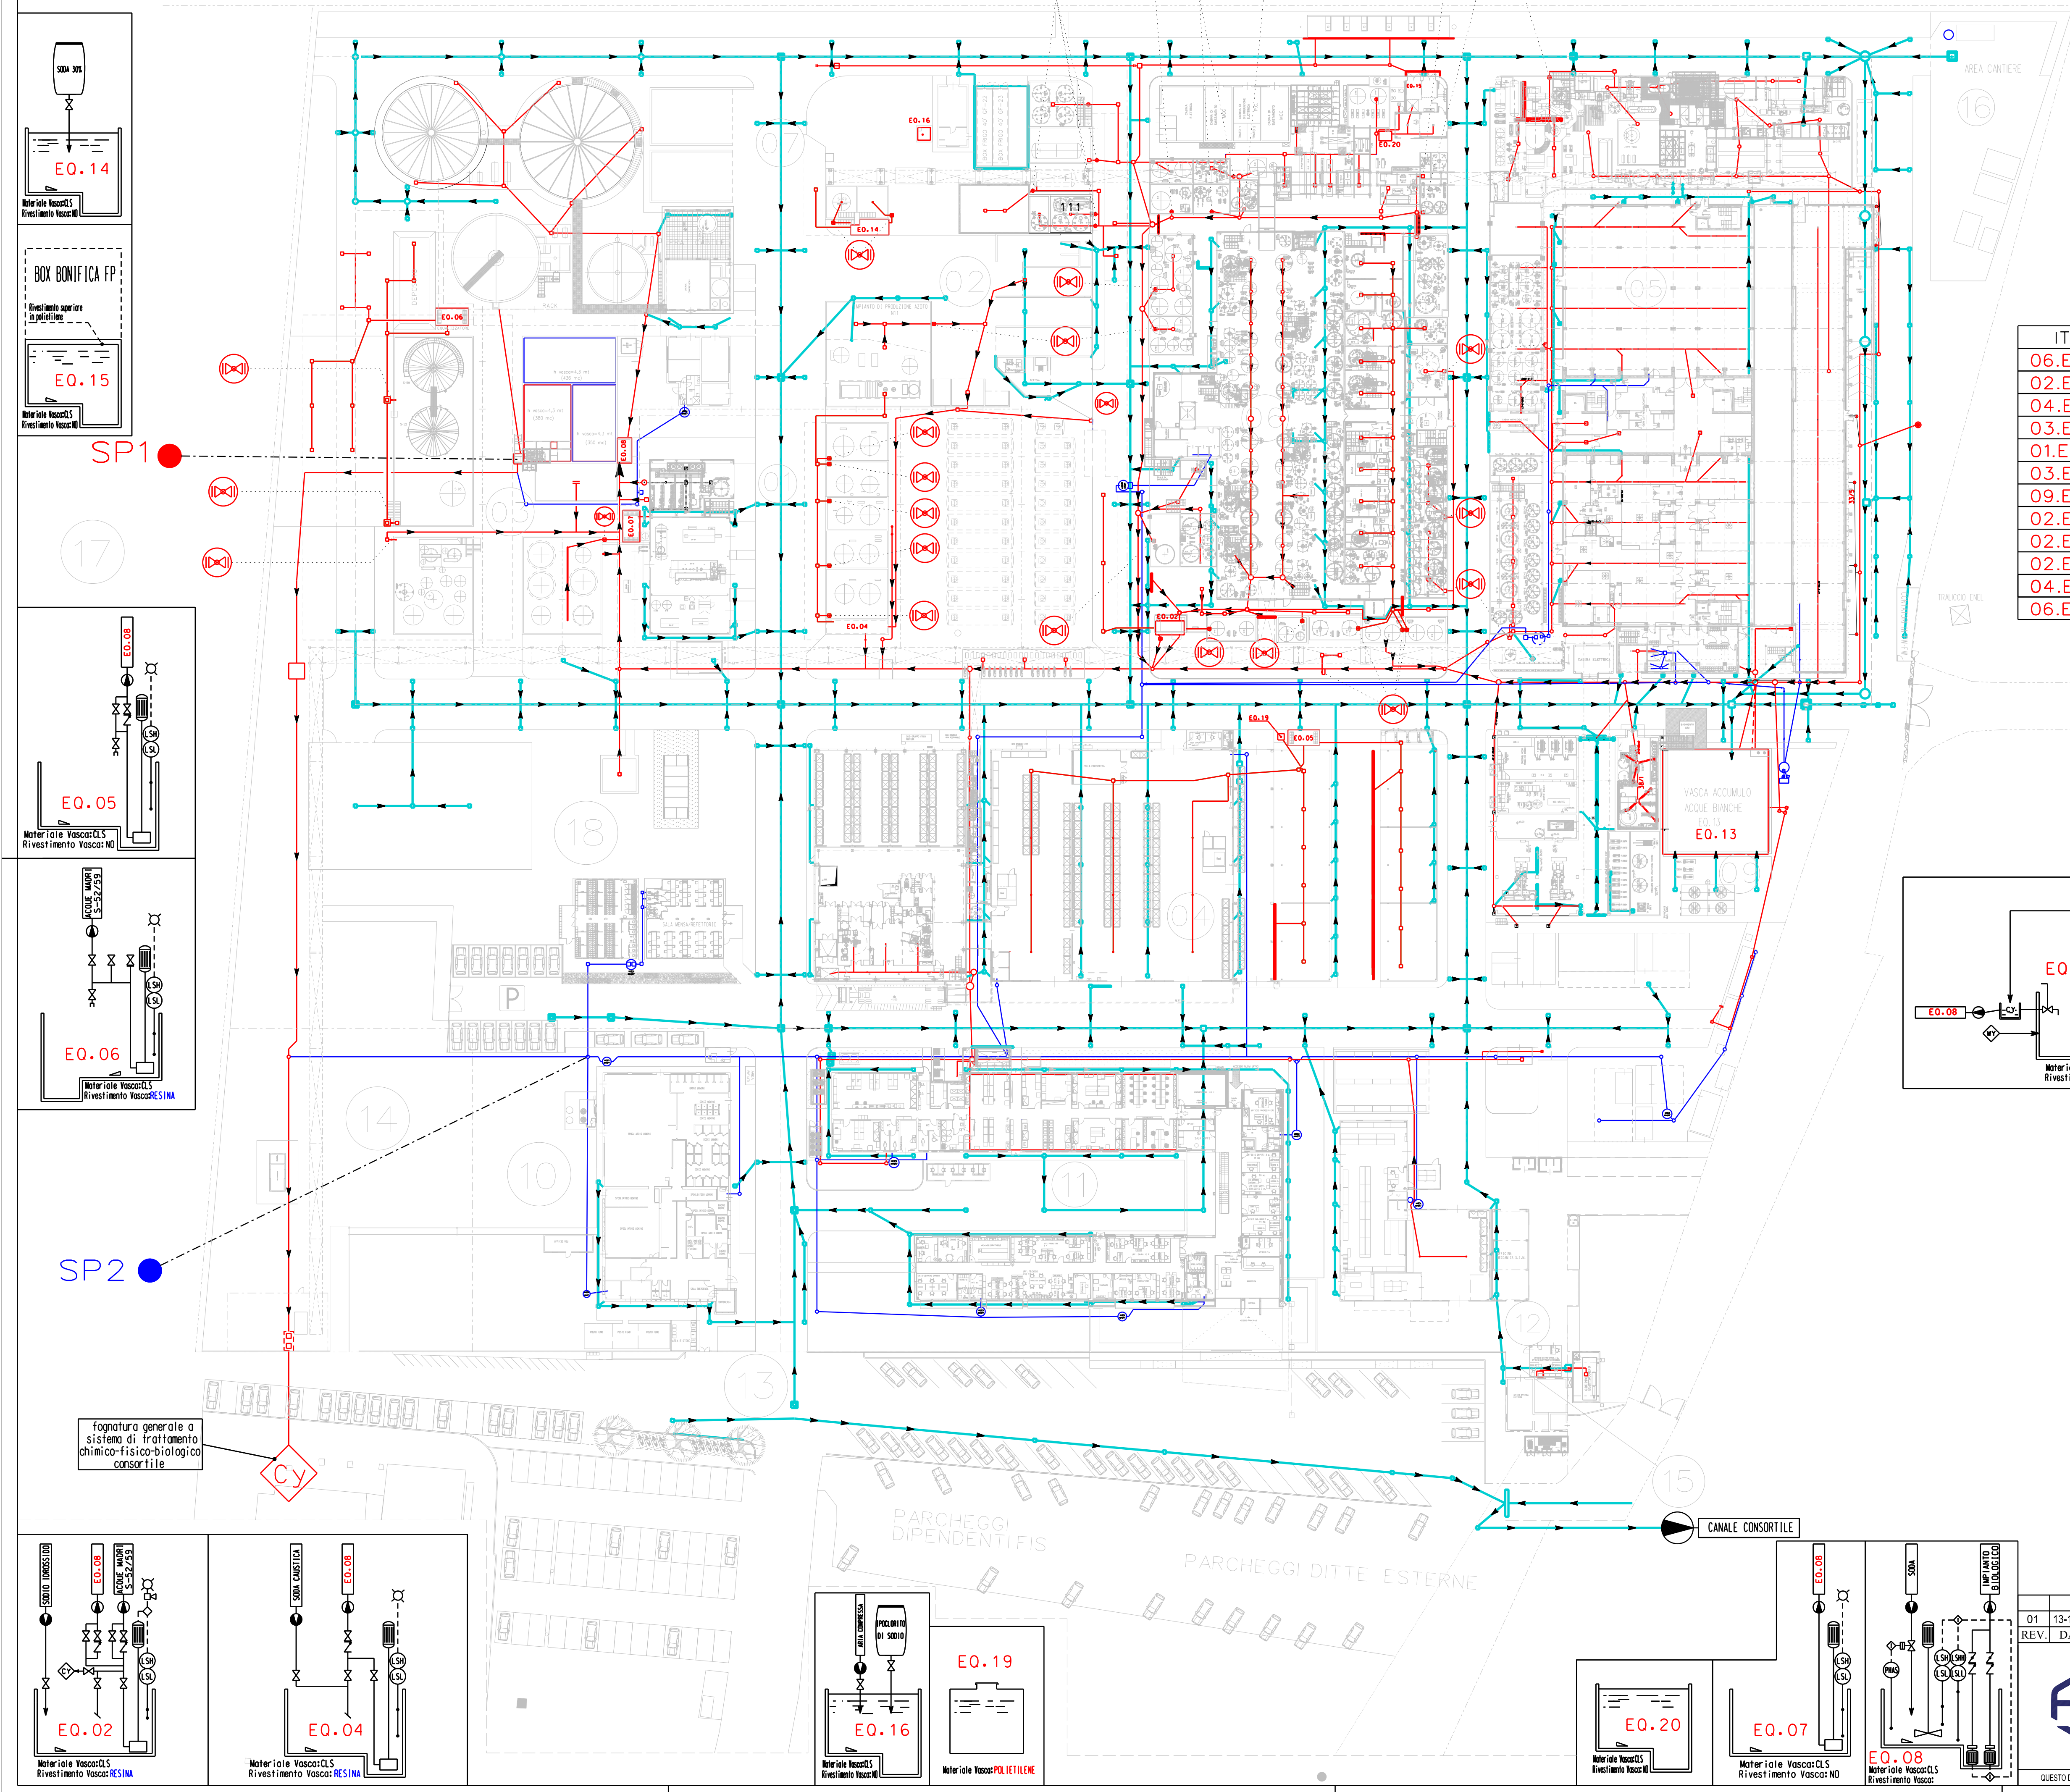

—	BY FOGNA NERA -900 mm
—	WY ACQUE METEORICHE -900 mm
—	CY FOGNATURA CHIMICA -500÷-900mm
⊘	VALVOLA DI INTERCETTO
●	SP1 SCARICO PARZIALE BIOLOGICO (CY)
●	SP2 SCARICO PARZIALE BY (Fogna nera)

ITEM	SERVIZIO	DIMENSIONI	CAPACITA'
06.EQ.02	Vasca di Sicurezza REPARTO A	(1.9x4.3x1.6)	13 m³
02.EQ.04	Vasca di Sicurezza STOCCAGGIO AREA 02	(9.5x2.0x3.5)	66 m³
04.EQ.05	Vasca di Sicurezza MAGAZZINO MP/PF	(2.2x4.5x1.95)	19 m³
03.EQ.06	Vasca di Sicurezza STOCCAGGIO RIFIUTI	(2.2x4.5x1.90)	19 m³
01.EQ.07	Vasca di Sicurezza CENTRALE TERMICA	(2.15x4.5x1.15)	11 m³
03.EQ.08	Vasca di neutralizzazione e SOLLEVAMENTO	(1.7x3.25x2.95)	16 m³
09.EQ.13	Vasca di Sicurezza GENERALE	(16x16x4.0)	1000 m³
02.EQ.14	Vasca di Sicurezza STOCCAGGIO DMS	(1.9x6.0x2.6)	30 m³
02.EQ.15	Vasca acqua torridi raffreddamento	(4.0x4.0x1.2)	19 m³
02.EQ.16	Vasca di Sicurezza DEPOSITO CIANURI	(2.0x2.0x0.8)	3 m³
04.EQ.19	Vasca di Sicurezza SCARICO MAG. incompatibili con acqua		1 m³
06.EQ.20	Vasca di Sicurezza BOX bonifica FP	(2.0x1.5x1.0)	3 m³

N	DENOMINAZIONE AREE
01	CENTRALE VAPORE e ARIA
02	SERBATOI di STOCCAGGIO Materie Prime
03	SERVIZI GENERALI
04	MAGAZZINO Materie Prime/Prodotti Finiti
05	REPARTO DI PRODUZIONE B
06	REPARTO DI PRODUZIONE A
07	IMPIANTO BIOLOGICO
08	
09	UTILITIES E VASCA DI EMERGENZA
10	PORTINERIA, SPOGLIATOI, MENSA, MEDICHERIA
11	UFFICIE LABORATORIO
12	OFFICINA E MAGAZZ. MAT. TECNICO
13	PARCHEGGI
14	ALLACCIAMENTI ESTERNI (METANO)
15	ALLACCIAMENTI ESTERNI (ENEL)
16	AREA CANTIERI IMPRESE ESTERNE
17	LOTTO FIS A DISPOSIZIONE
18	REFFETTORIO, SPOGLIATOIE PARCHEGGI INTERNI

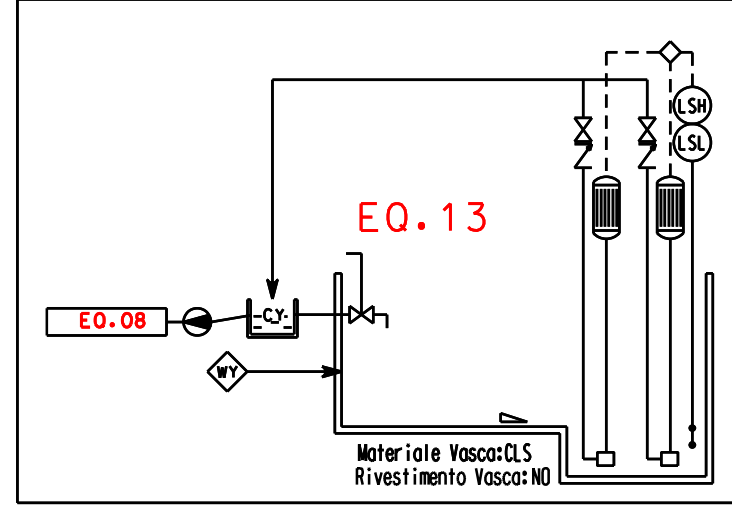

01	13-11-2024	REVISIONE GENERALE	VERDERAME	PARRELLA	
REV.	DATA	MODIFICHE	DESEGN.	VERIF.	APPROV.
F.I.S. - FABBRICA ITALIANA SINTETICI S.p.A. STABILIMENTO DI TERMOLI (CB)			00-A-0247-D		
TITOLO			DATA EMISS.: 20-05-2024		
PLANIMETRIA GENERALE DI STABILIMENTO LINEE FOGNARIE E VASCHE D'EMERGENZA ANTE OPERAM INTERVENTI PER V.I.A.			DESEGNATORE: VERDERAME		
			VERIFICATO: DEGLIESPOSTI		
			APPROVATO:		
			SCALA: 1:500		
			FORMATO: A1		

QUESTO DISEGNO E' DI PROPRIETA' DELLA F.I.S. - FABBRICA ITALIANA SINTETICI S.p.A. NON PUO' ESSERE COPIATO, RIPRODOTTO O MOSTRATO A TERZI SENZA PREVENTIVA AUTORIZZAZIONE SCRITTA.