



# CITTÀ DI CAMPOBASSO


Piazza V. Emanuele II, 29 - Codice Fiscale Part. Iva: 00071560700 - Tel. 0874-4051 - Numero Verde: 840-702938  
www.comune.campobasso.it - e-mail: urp@comune.campobasso.it - pec: comune.campobasso.protocollo@pec.it

AREA OPERATIVA SVILUPPO DEL TERRITORIO  
SETTORE LAVORI PUBBLICI

## PROGETTO PRELIMINARE E VARIANTE URBANISTICA AL P.R.G. PER REALIZZAZIONE TEMPIO CREMATORIO

Ubicazione: Contrada Tappino, Campobasso  
NCEU del Comune di Campobasso: foglio 63, particelle 116, 125 e 137

Approvazioni:

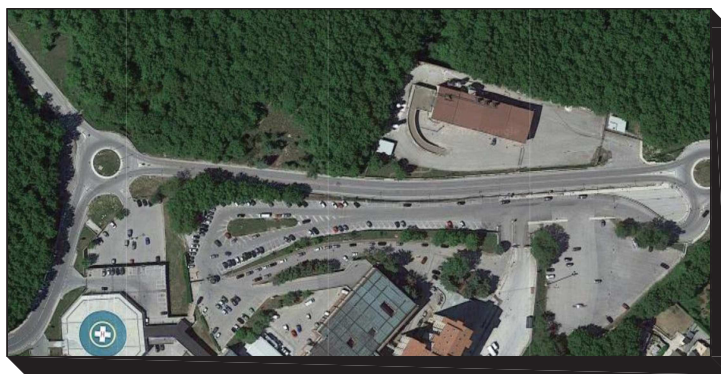

Allegato:

**PIANO QUOTATO SU ORTOFOTO**

IDENTIFICATIVO  
DI TAVOLA

**A\_08**

DATA: novembre 2022

SCALA: 1:1.000

TECNICI COMUNALI INCARICATI:


Ing. Gaetano Di Niro

RESPONSABILE DEL PROCEDIMENTO:

DIRIGENTE:

Arch. Giuseppe Antonio Giarrusso

PIANO QUOTATO SU ORTOFOTO

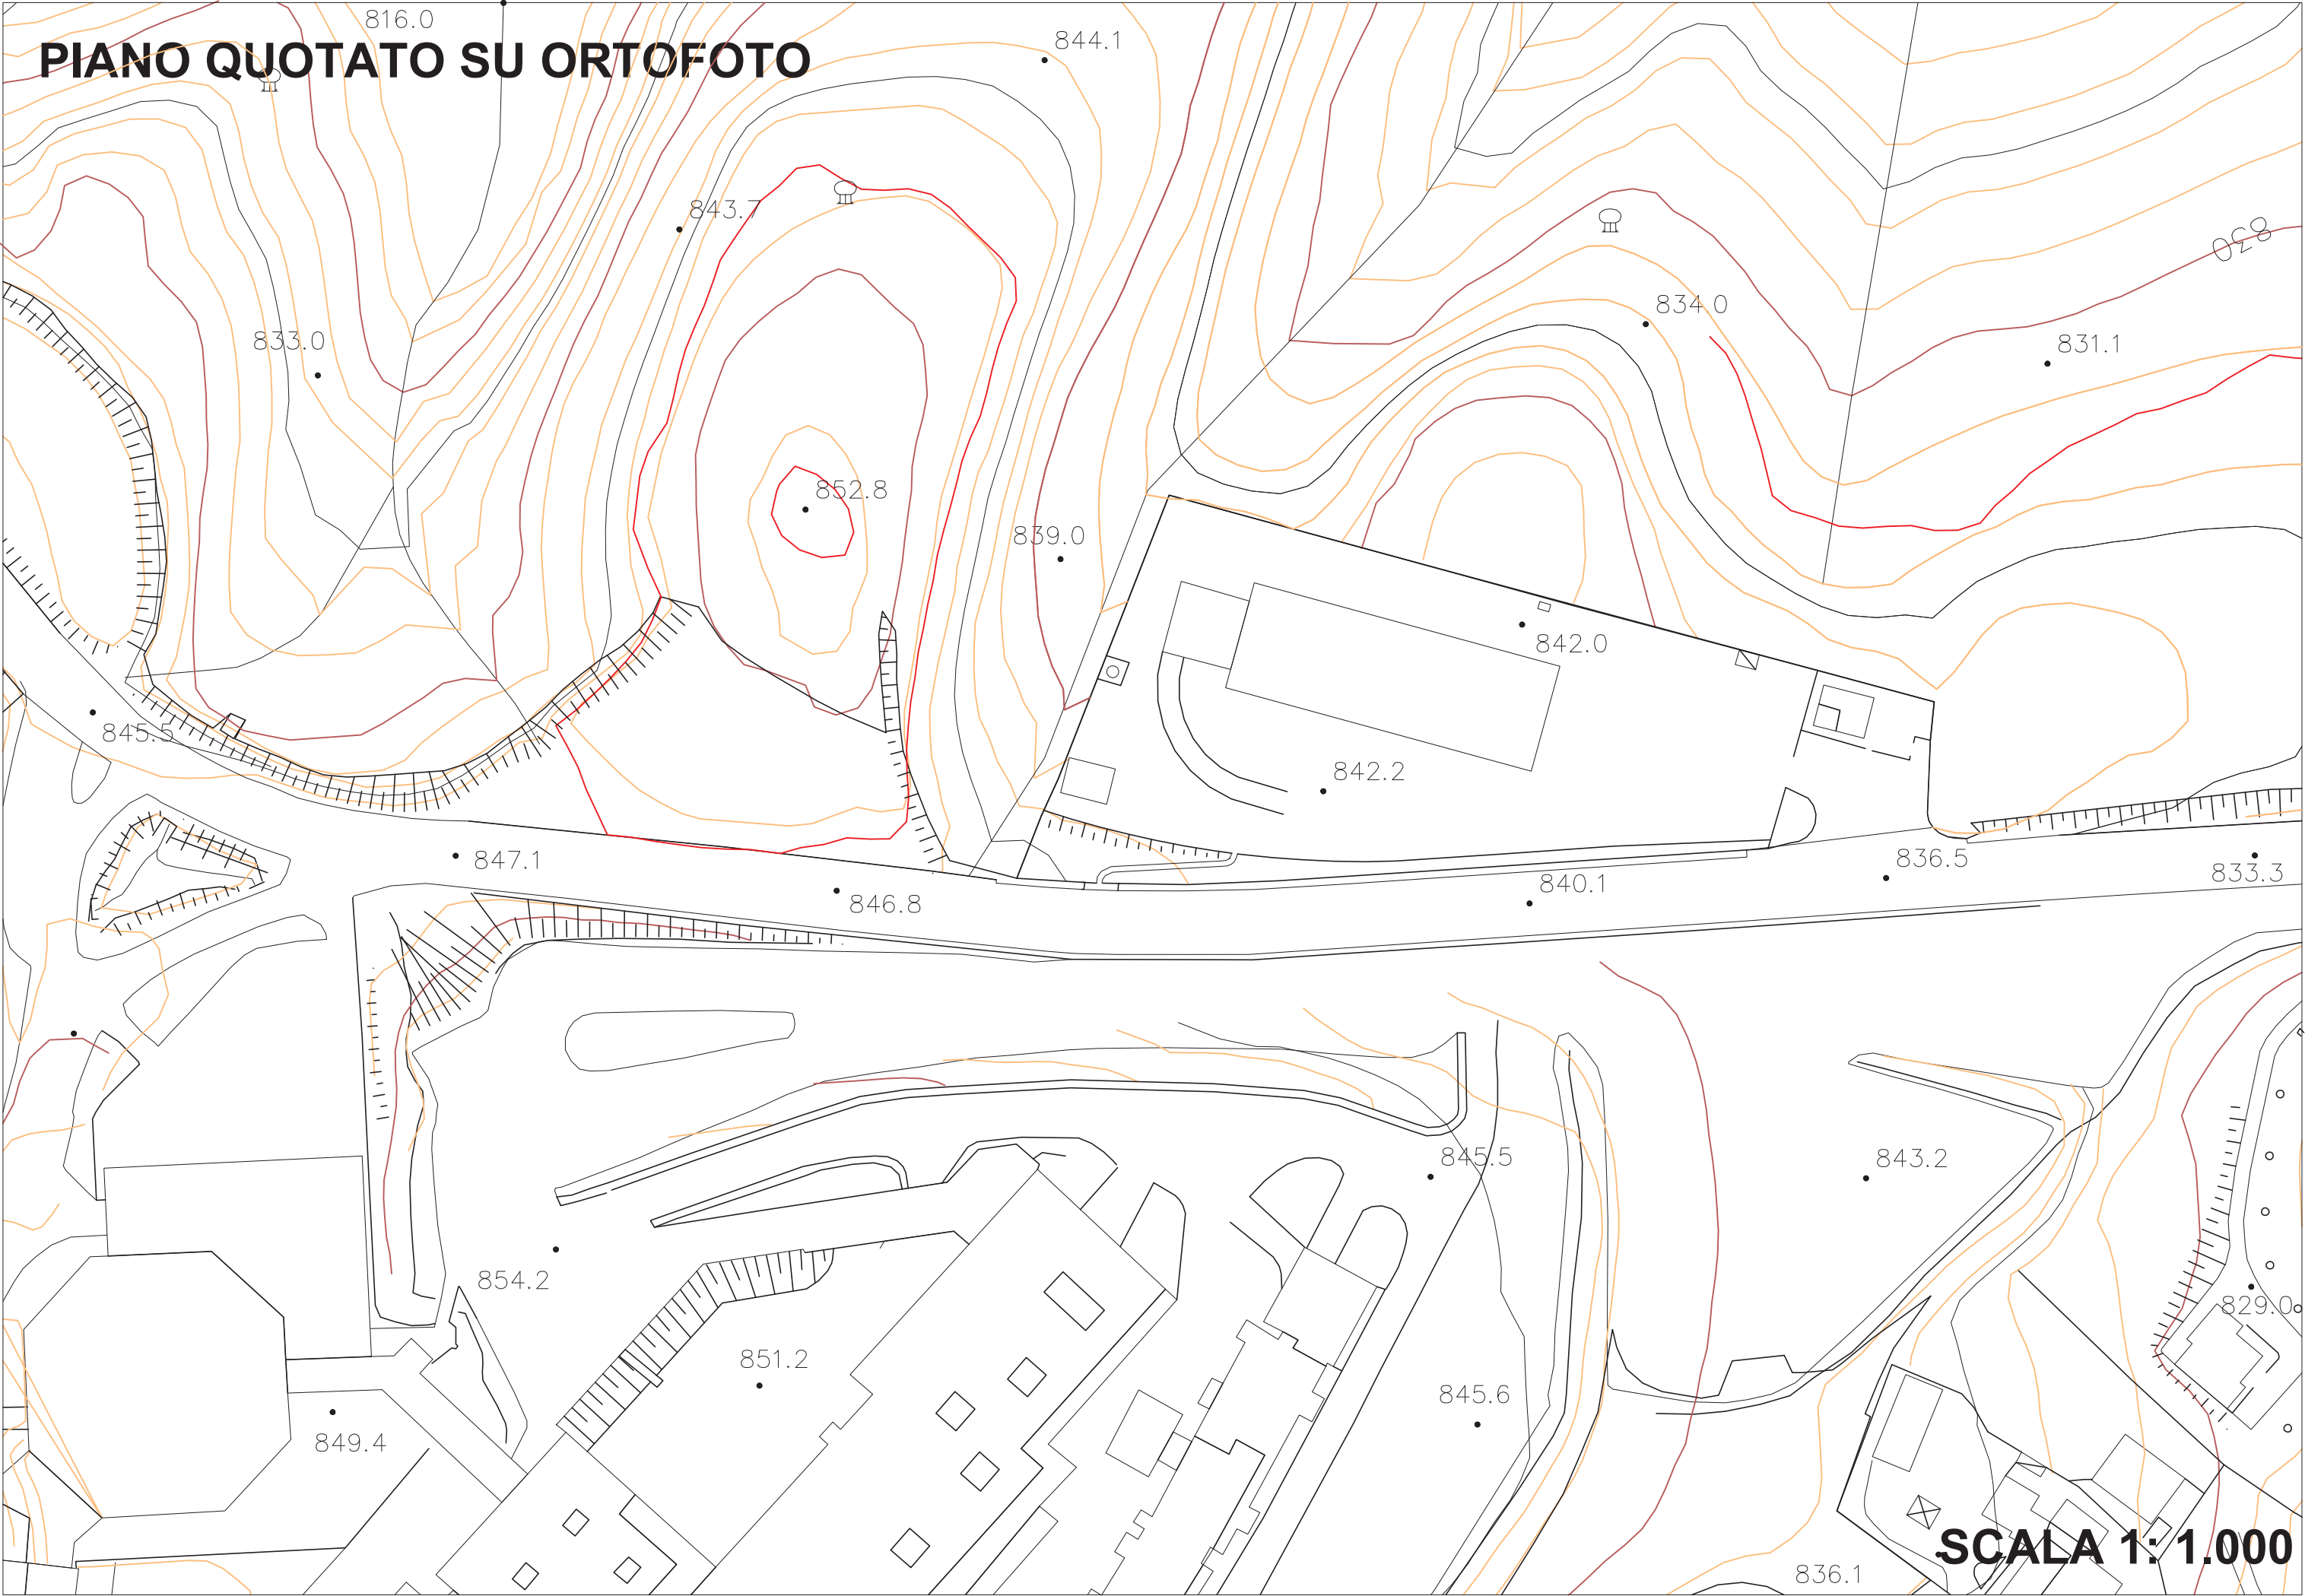

SCALA 1: 1.000