



Via Fontana del Persico 10, 03030 Castrocielo (FR) tel./fax 0776.728775
Cell. 347.0967032, daniele.ripa@studioambienteripa.it

IMPRESA:	D.C.D. DI BOZZA ANTONIETTA
	Sede legale ed intervento: Contrada Macchia Perillo snc, 86013 Gambatesa (CB)

ALLEGATO C.11 - Rev. 3	Planimetria modificata dello stabilimento con individuazione delle aree per lo stoccaggio di materie e rifiuti
---------------------------	--

LUOGO E DATA:	Gambatesa (CB) 19 dicembre 2025
----------------------	---------------------------------


Ho compilato questa domanda
 in data 11/05/2013 e l'ho presentata
 al Dr. Rossano Ferazzoli
 Sez. D - Settore: civile ed ambientale

Bozza Antonietta

D.C.D.
DI BOZZA ANTONIETTA
 C.da Mezzola Petricci - tel. 0874 719329
 86013 CAMAROTTA (CB)
 P.IVA 0181320762
 C.F. REZ NNT 711466 8519F

--	--

AREA 1 - Superficie 118 mq			
Tipologia	Codice E.E.R.	Descrizione	Modalità di stoccaggio
METALLI	020199	rifiuti non altrimenti specificati	Cassa 1x1x0,5 m
	120101	limatura e trucioli di metalli ferrosi	Cassa 1x1x0,5 m
	120102	polveri e particolato di metalli ferrosi	Cassa 1x1x0,5 m
	120103	limatura, scaglie e polveri di metalli non ferrosi	Cassa 1x1x0,5 m
	120104	limatura, scaglie e polveri di metalli non ferrosi	Cassa 1x1x0,5 m
	150104	imballaggi metallici	Cassone da 30 mc
	160117	metalli ferrosi	Cassa 1x1x0,5 m
	160118	metalli non ferrosi	Cassa 1x1x0,5 m
	160122	componenti non specificati altrimenti	Cassa 1x1x0,5 m
	160801	catalizzatori esauriti contenenti oro, argento, renio, rodio, palladio, iridio o platino (tranne 16 08 07)	Cassa 1x1x0,5 m
	170401	rame, bronzo, ottone	Cassa 1x1x0,5 m
	170402	alluminio	Cassone da 30 mc
	170403	piombo	Cassa 1x1x0,5 m
	170404	zinc	Cassa 1x1x0,5 m
	170405	ferro e acciaio	Cassone da 30 mc
	170406	stagno	Cassa 1x1x0,5 m
	170407	metalli misti	Cassa 1x1x0,5 m
	170411	cavi, diversi da quelli di cui alla voce 17 04 10	Cassa 1x1x0,5 m
	191001	rifiuti di ferro e acciaio	Cassa 1x1x0,5 m
	191002	rifiuti di metalli non ferrosi	Cassa 1x1x0,5 m
191202	metalli ferrosi	Cassa 1x1x0,5 m	
191203	metalli non ferrosi	Cassa 1x1x0,5 m	
200140	metalli	Cassa 1x1x0,5 m	

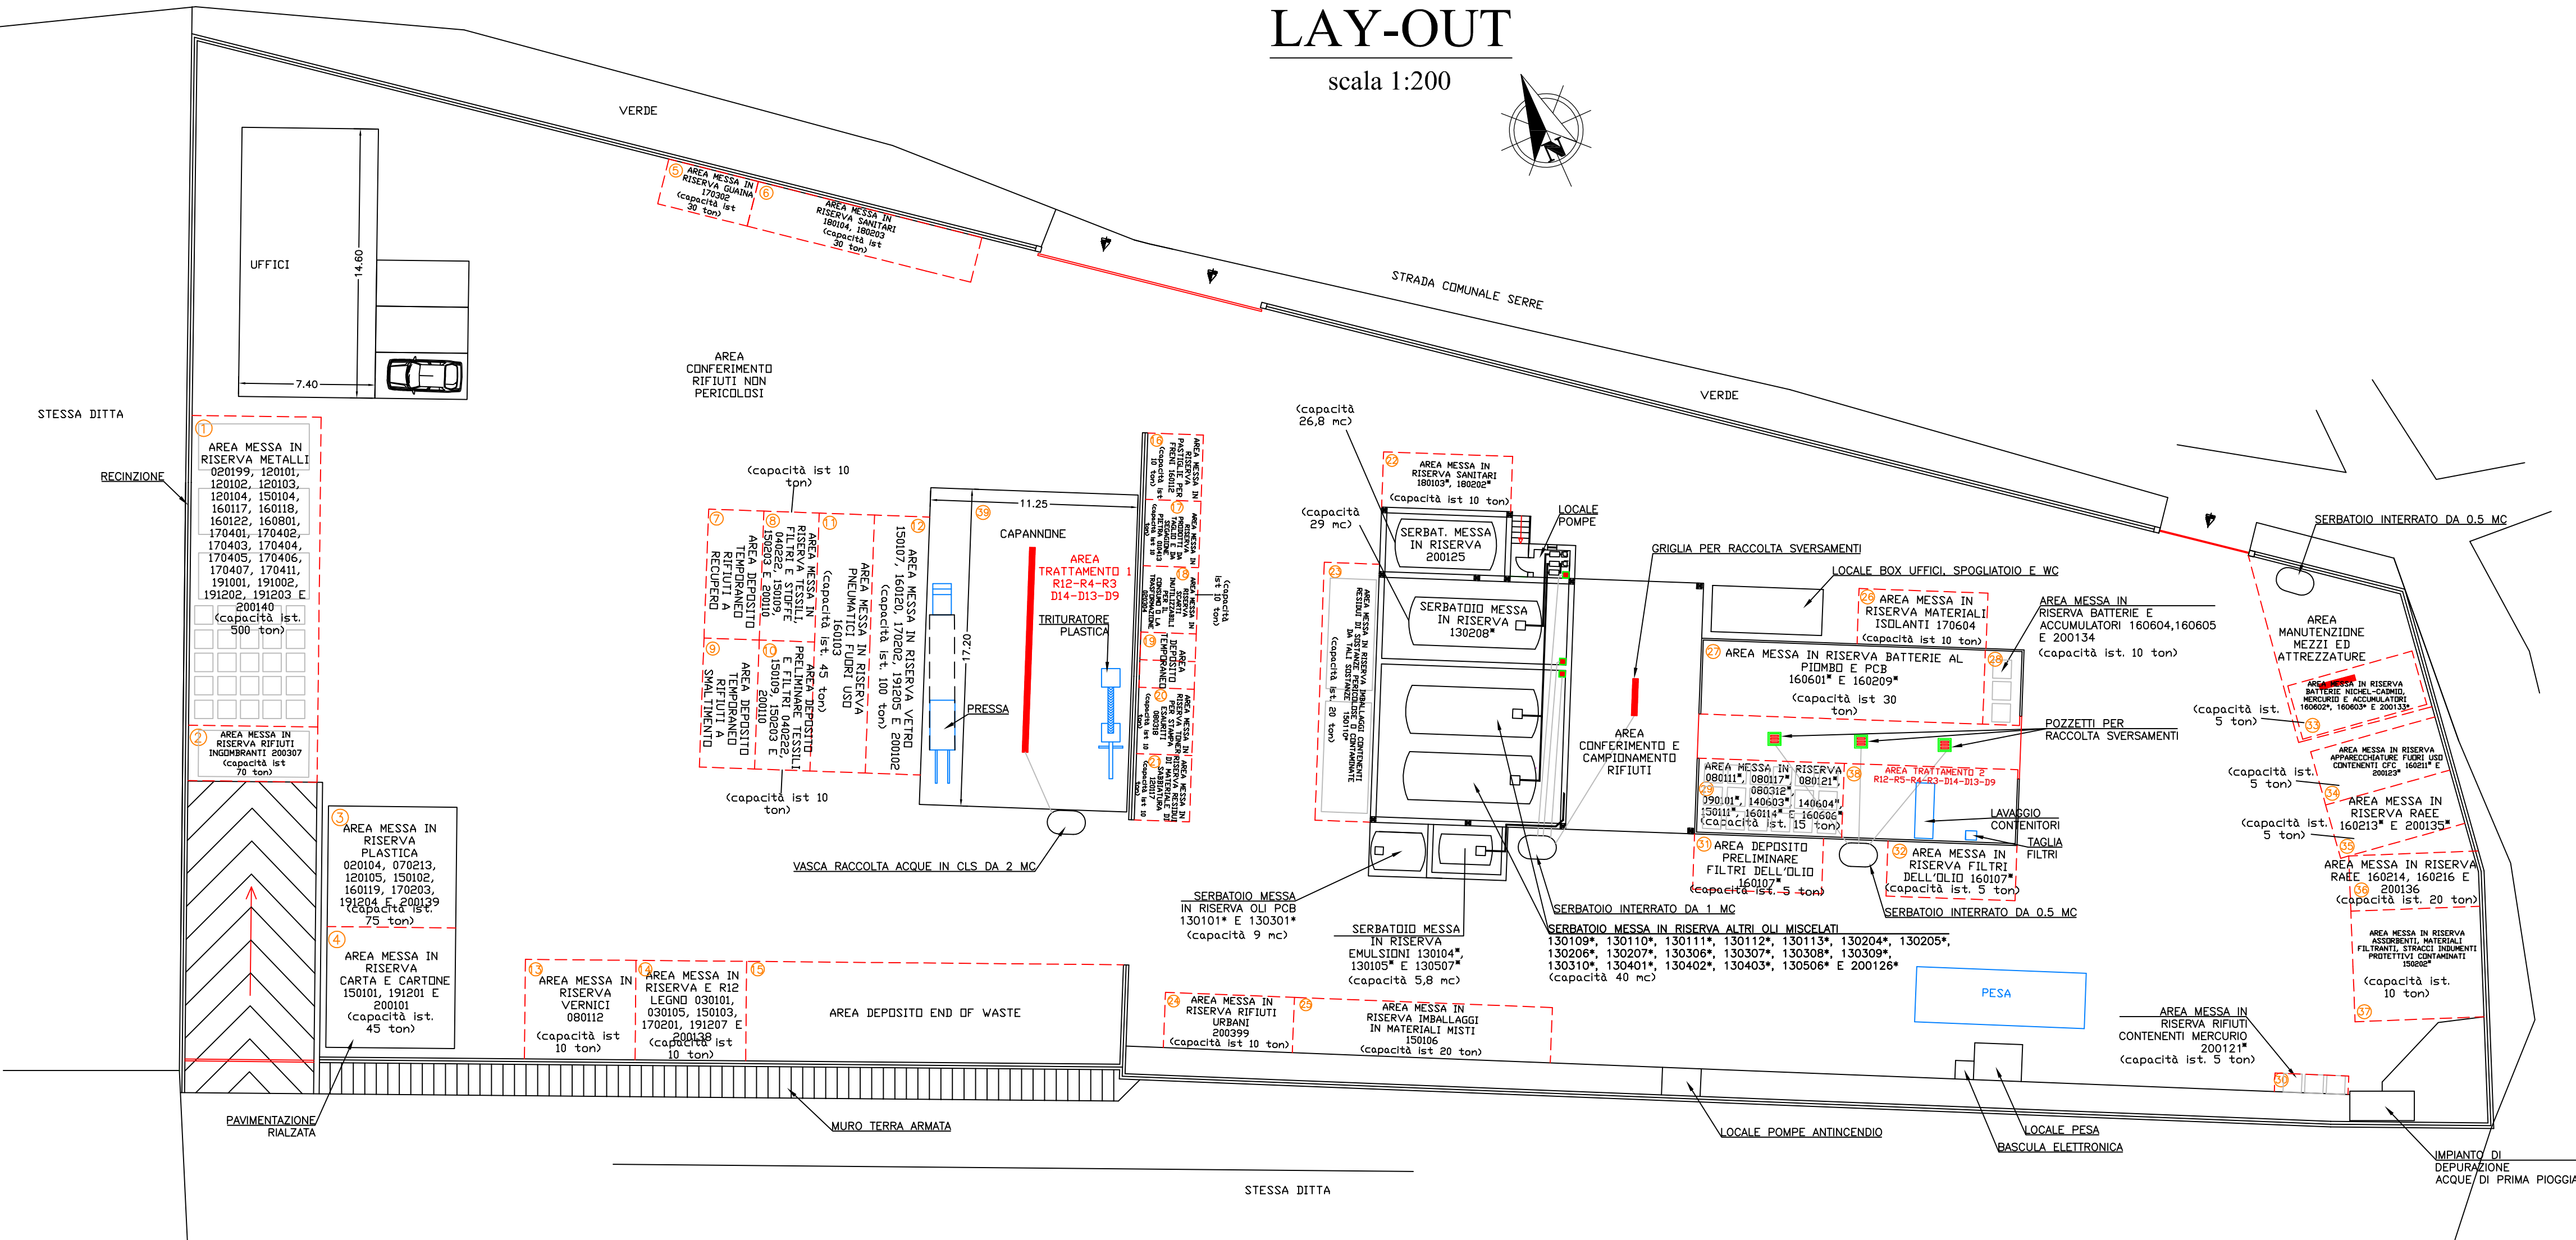

AREA 3 - Superficie 46 mq			
Tipologia	Codice E.E.R.	Descrizione	Modalità di stoccaggio
PLASTICA	020104	rifiuti plastici (ad esclusione degli imballaggi)	2 cassoni da 30 mc e cumuli di balle a terra
	070213	rifiuti plastici	
	120105	limatura e trucioli di materiali plastici	
	150102	imballaggi di plastica	
	160119	plastica	
	170203	plastica	
	191204	plastica e gomma	
	200139	plastica	

AREA 4 - Superficie 46 mq			
Tipologia	Codice E.E.R.	Descrizione	Modalità di stoccaggio
CARTA E CARTONE	150101	imballaggi di carta e cartone	2 cassoni da 30 mc e cumuli di balle a terra
	191201	carta e cartone	
	200101	carta e cartone	

AREA 28 - Superficie 8 mq			
Tipologia	Codice E.E.R.	Descrizione	Modalità di stoccaggio
BATTERIE E ACCUMULATORI	160604	batterie alcaline (tranne 16 06 03)	Cassa 1x1x0,5 m o bins
	160605	altre batterie e accumulatori	Cassa 1x1x0,5 m o bins
	200134	batterie e accumulatori, diversi da quelli di cui alla voce 20 01 33	Cassa 1x1x0,5 m o bins

AREA 29 - Superficie 32 mq			
Tipologia	Codice E.E.R.	Descrizione	Modalità di stoccaggio
RIFIUTI PERICOLOSI	080117*	fanghi prodotti dalla rimozione di pitture e vernici, contenenti solventi organici o altre sostanze pericolose	18 bins
	080121*	residui di pittura o di sverniciatori	
	080312*	scarti di inchiostro, contenenti sostanze pericolose	
	090101*	soluzioni di sviluppo e soluzioni attivanti a base acquosa	
	140603*	altri solventi e miscele di solventi	
	140604*	fanghi o rifiuti solidi, contenenti solventi alogenati	
	150111*	imballaggi metallici contenenti matrici solide porose pericolose (ad esempio amianto), compresi contenitori a pressione vuoti	
	160114*	liquidi antigelo contenenti sostanze pericolose	
	160606*	elettroliti di batterie e accumulatori, oggetto di raccolta differenziata	

COLLETTORI DI RACCOLTA DEGLI SVERSAMENTI

NUMERAZIONE AREA