AZIENDA SPECIALE REGIONALE MOLISE ACQUE
Protocollo Interno N. 14721/2023 del 14-12-2023
Allegato 2 - Class. 14.6.2 - Copia Documento

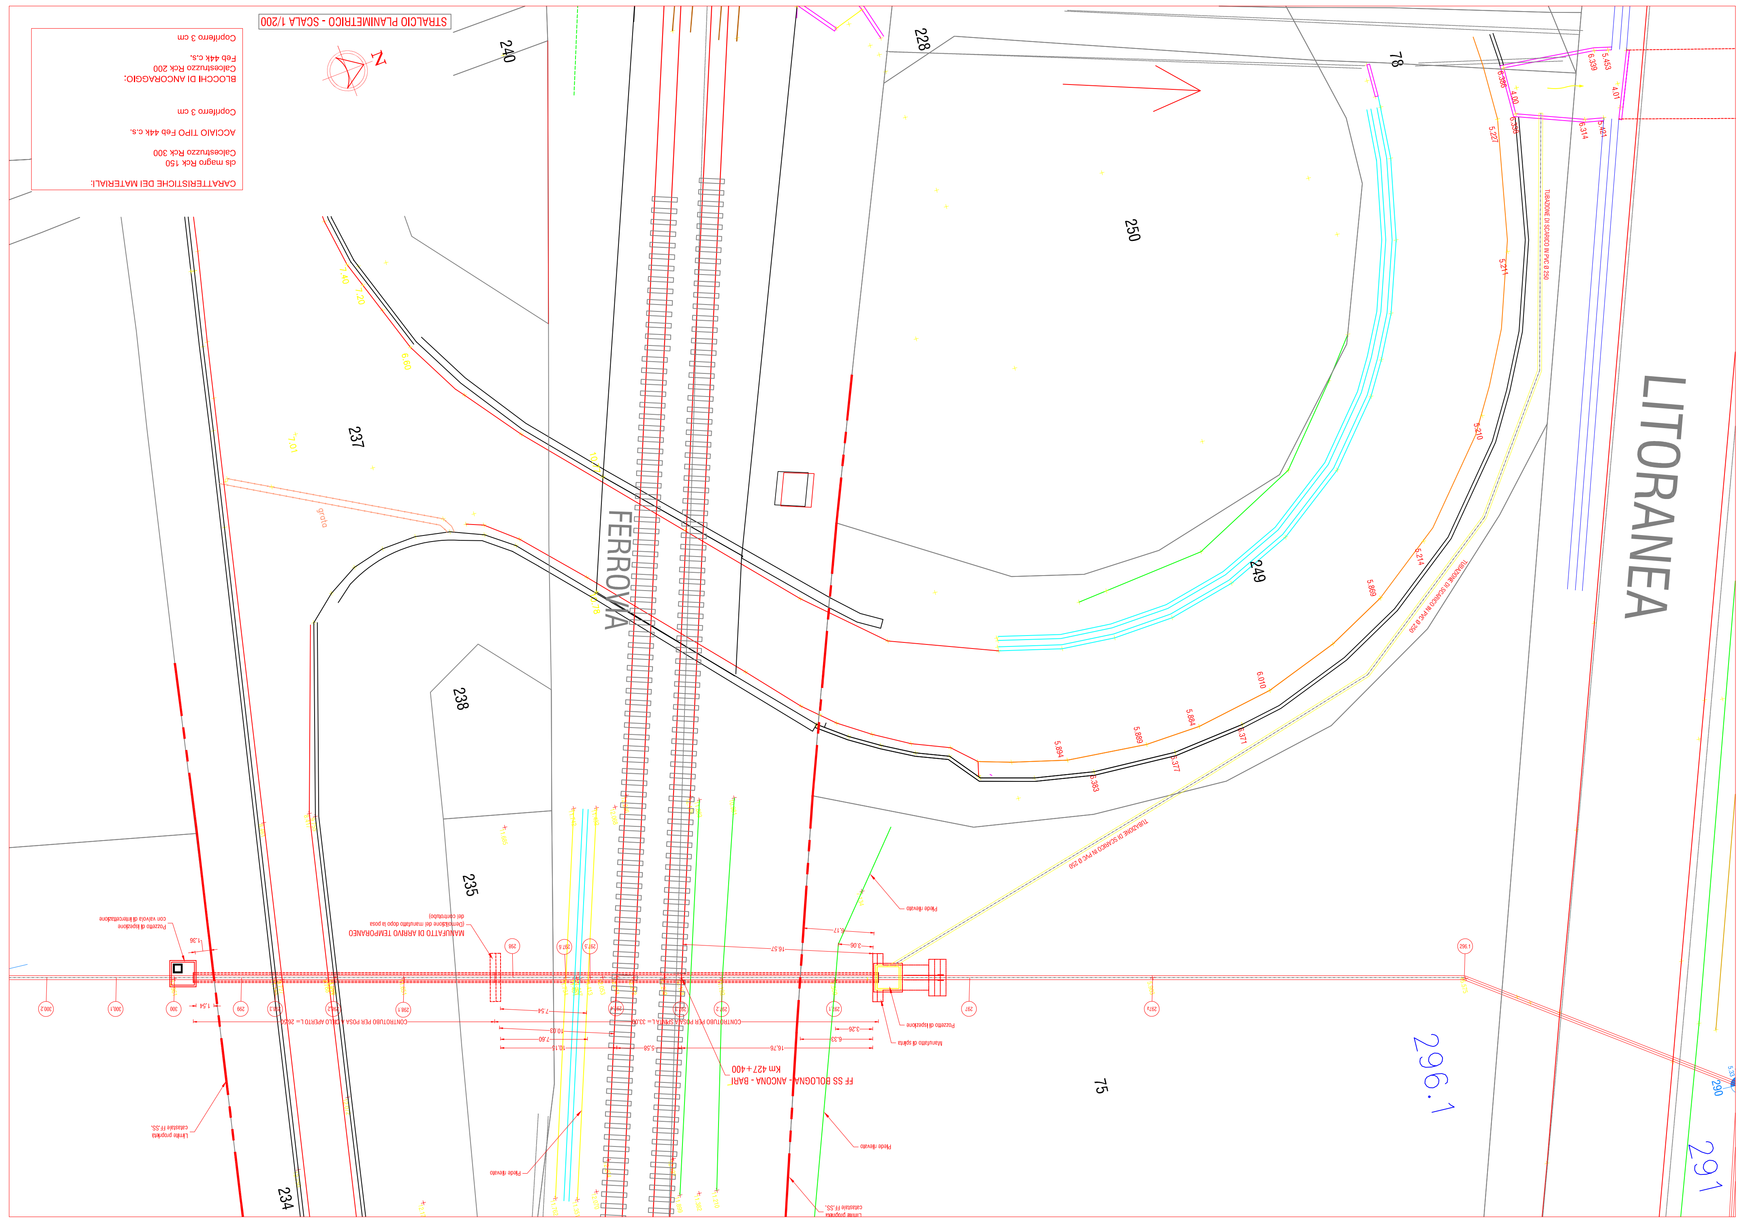
LITORANEA
FERROVIA
STRALCIO PLANIMETRICO - SCALA 1/200
CARATTERISTICHE DEI MATERIALI:
cls magro Rck 150
Calcestruzzo Rck 300
ACCIAIO TIPO Fe9 444 C.S.
Copriferro 3 cm
BLOCCHI DI ANCORAGGIO:
Calcestruzzo Rck 200
Fe9 444 C.S.
Copriferro 3 cm
FF SS BOLOGNA - ANCONA - BARI
km 427+400
MANUFATTO DI ARRIVO TEMPORANEO
Demolizione del manufatto dopo la posa
