


3 - SEZIONE A - A

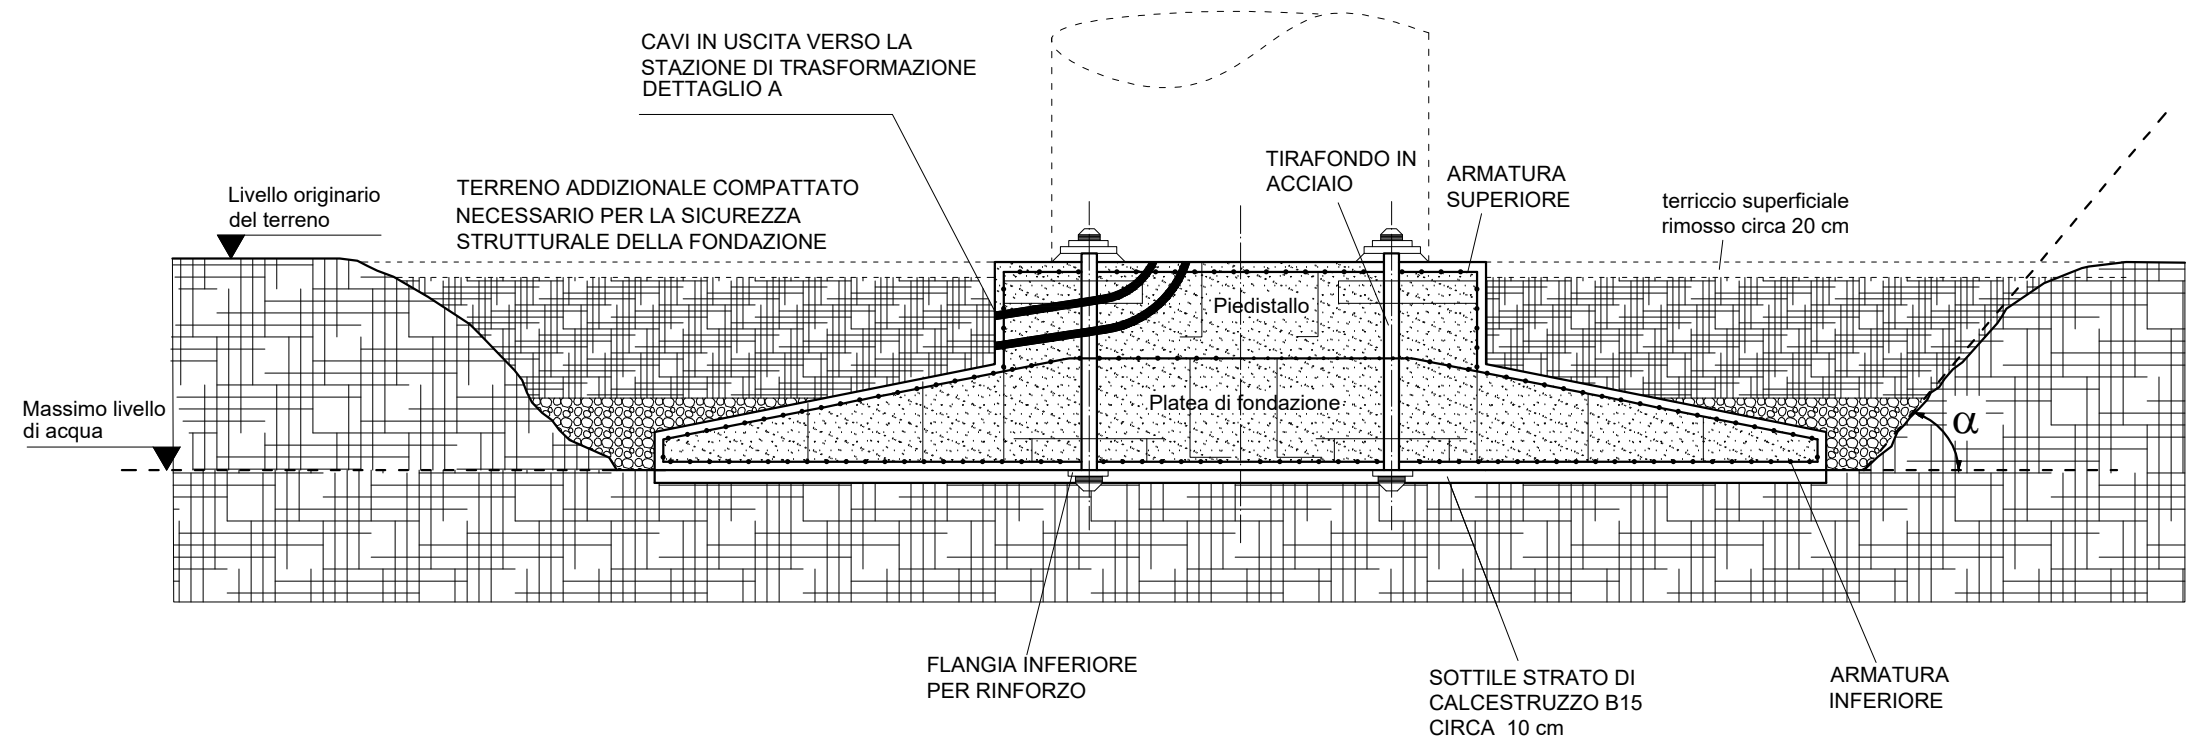

3a - Dettaglio A: cavi in uscita

