


POSA INTERRATA SOTTO STRADA

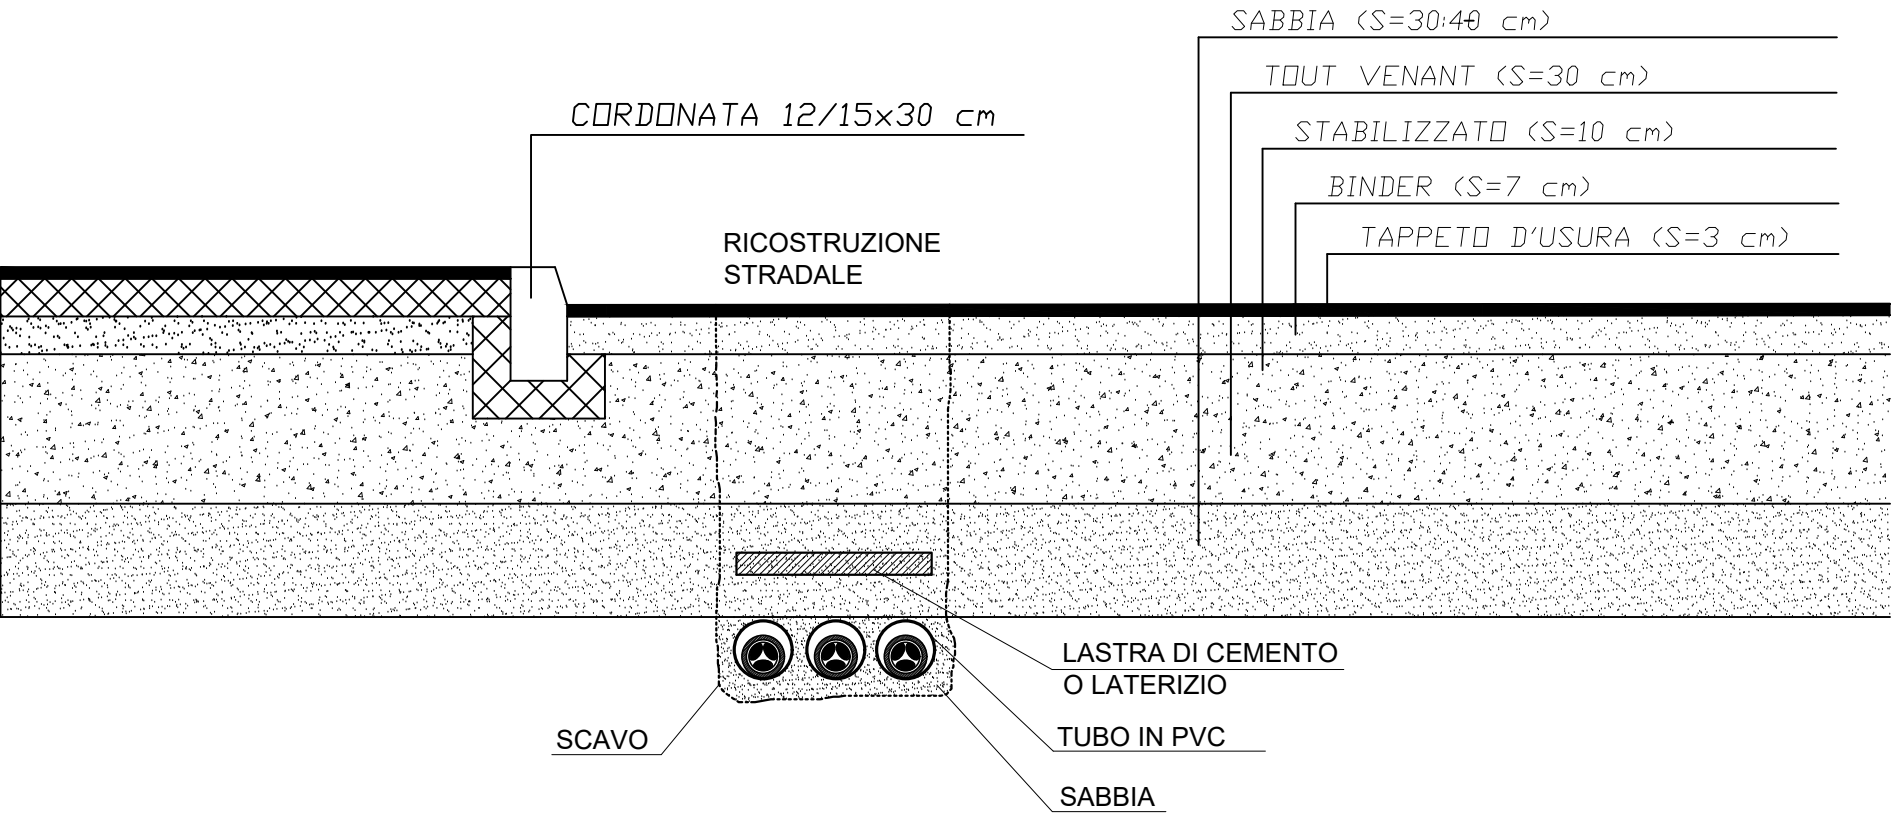

POSA NEL TERRENO

