


VIABILITA' DI ACCESSO AL SITO

Esempio 1

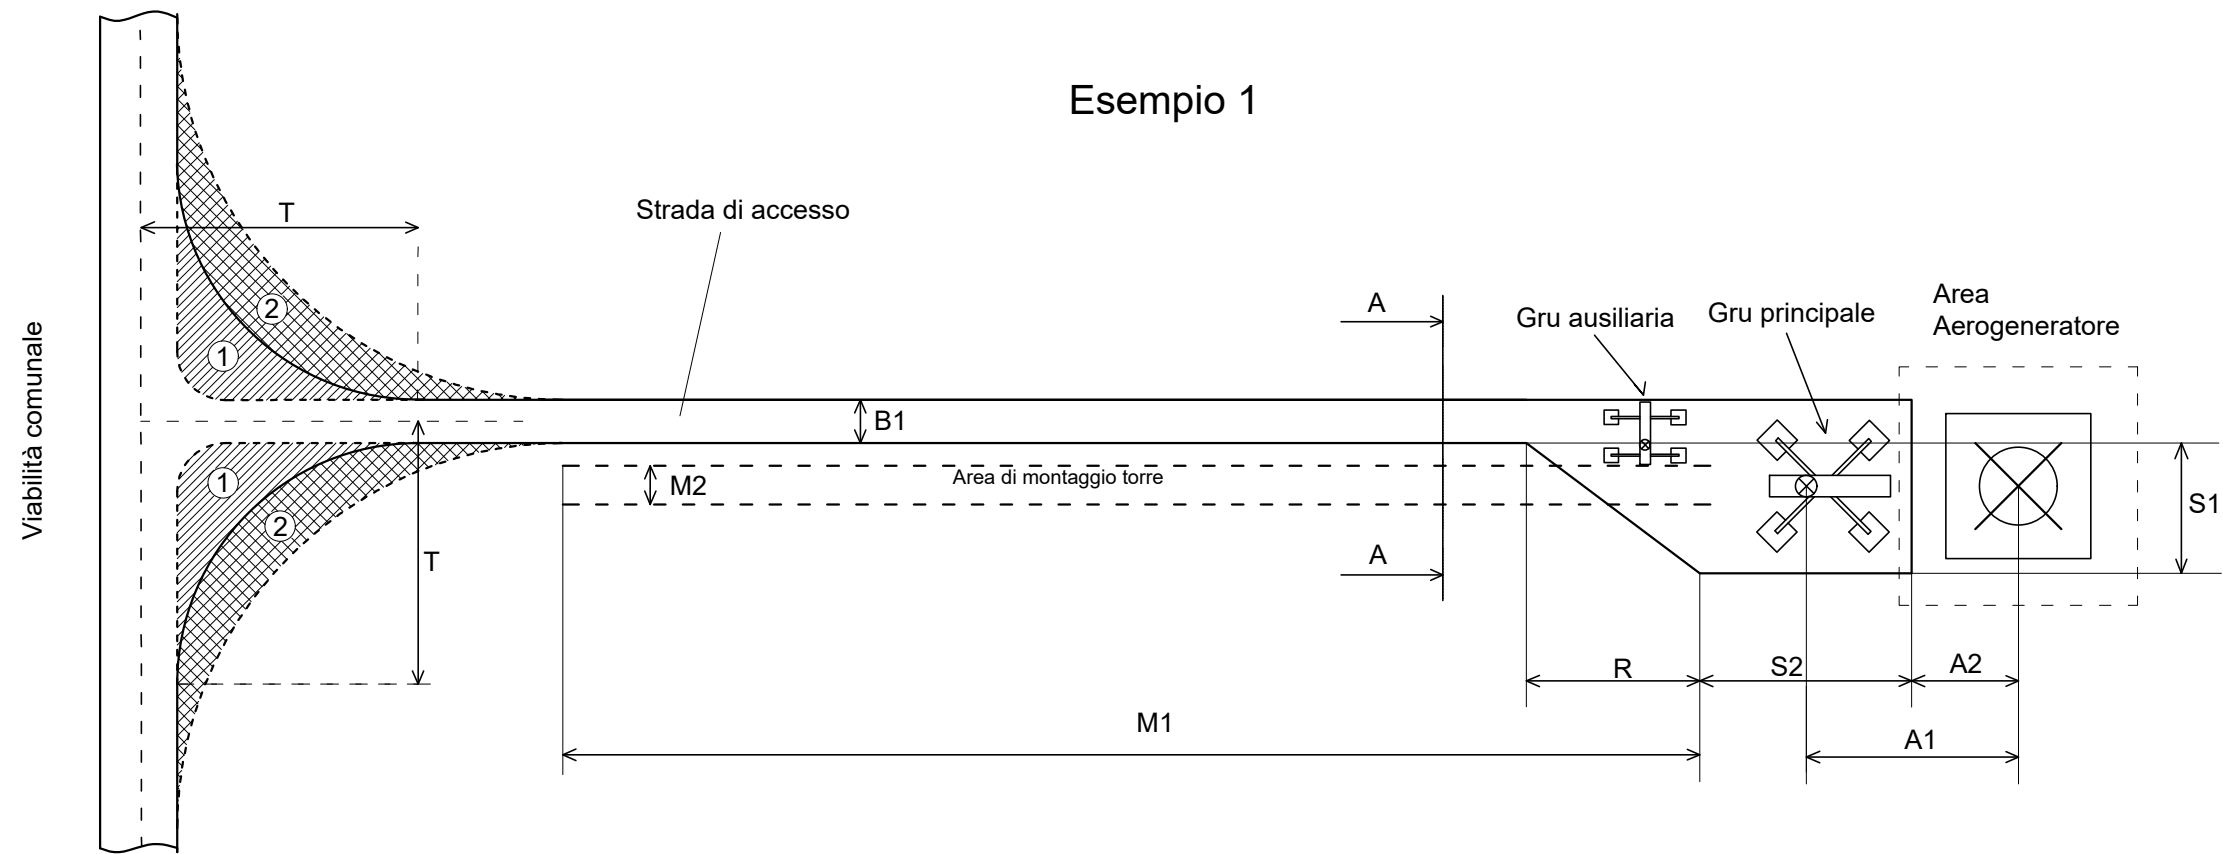

Esempio 2

