


PLANIMETRIA CON INDICAZIONE DISTANZA DAI CONFINI

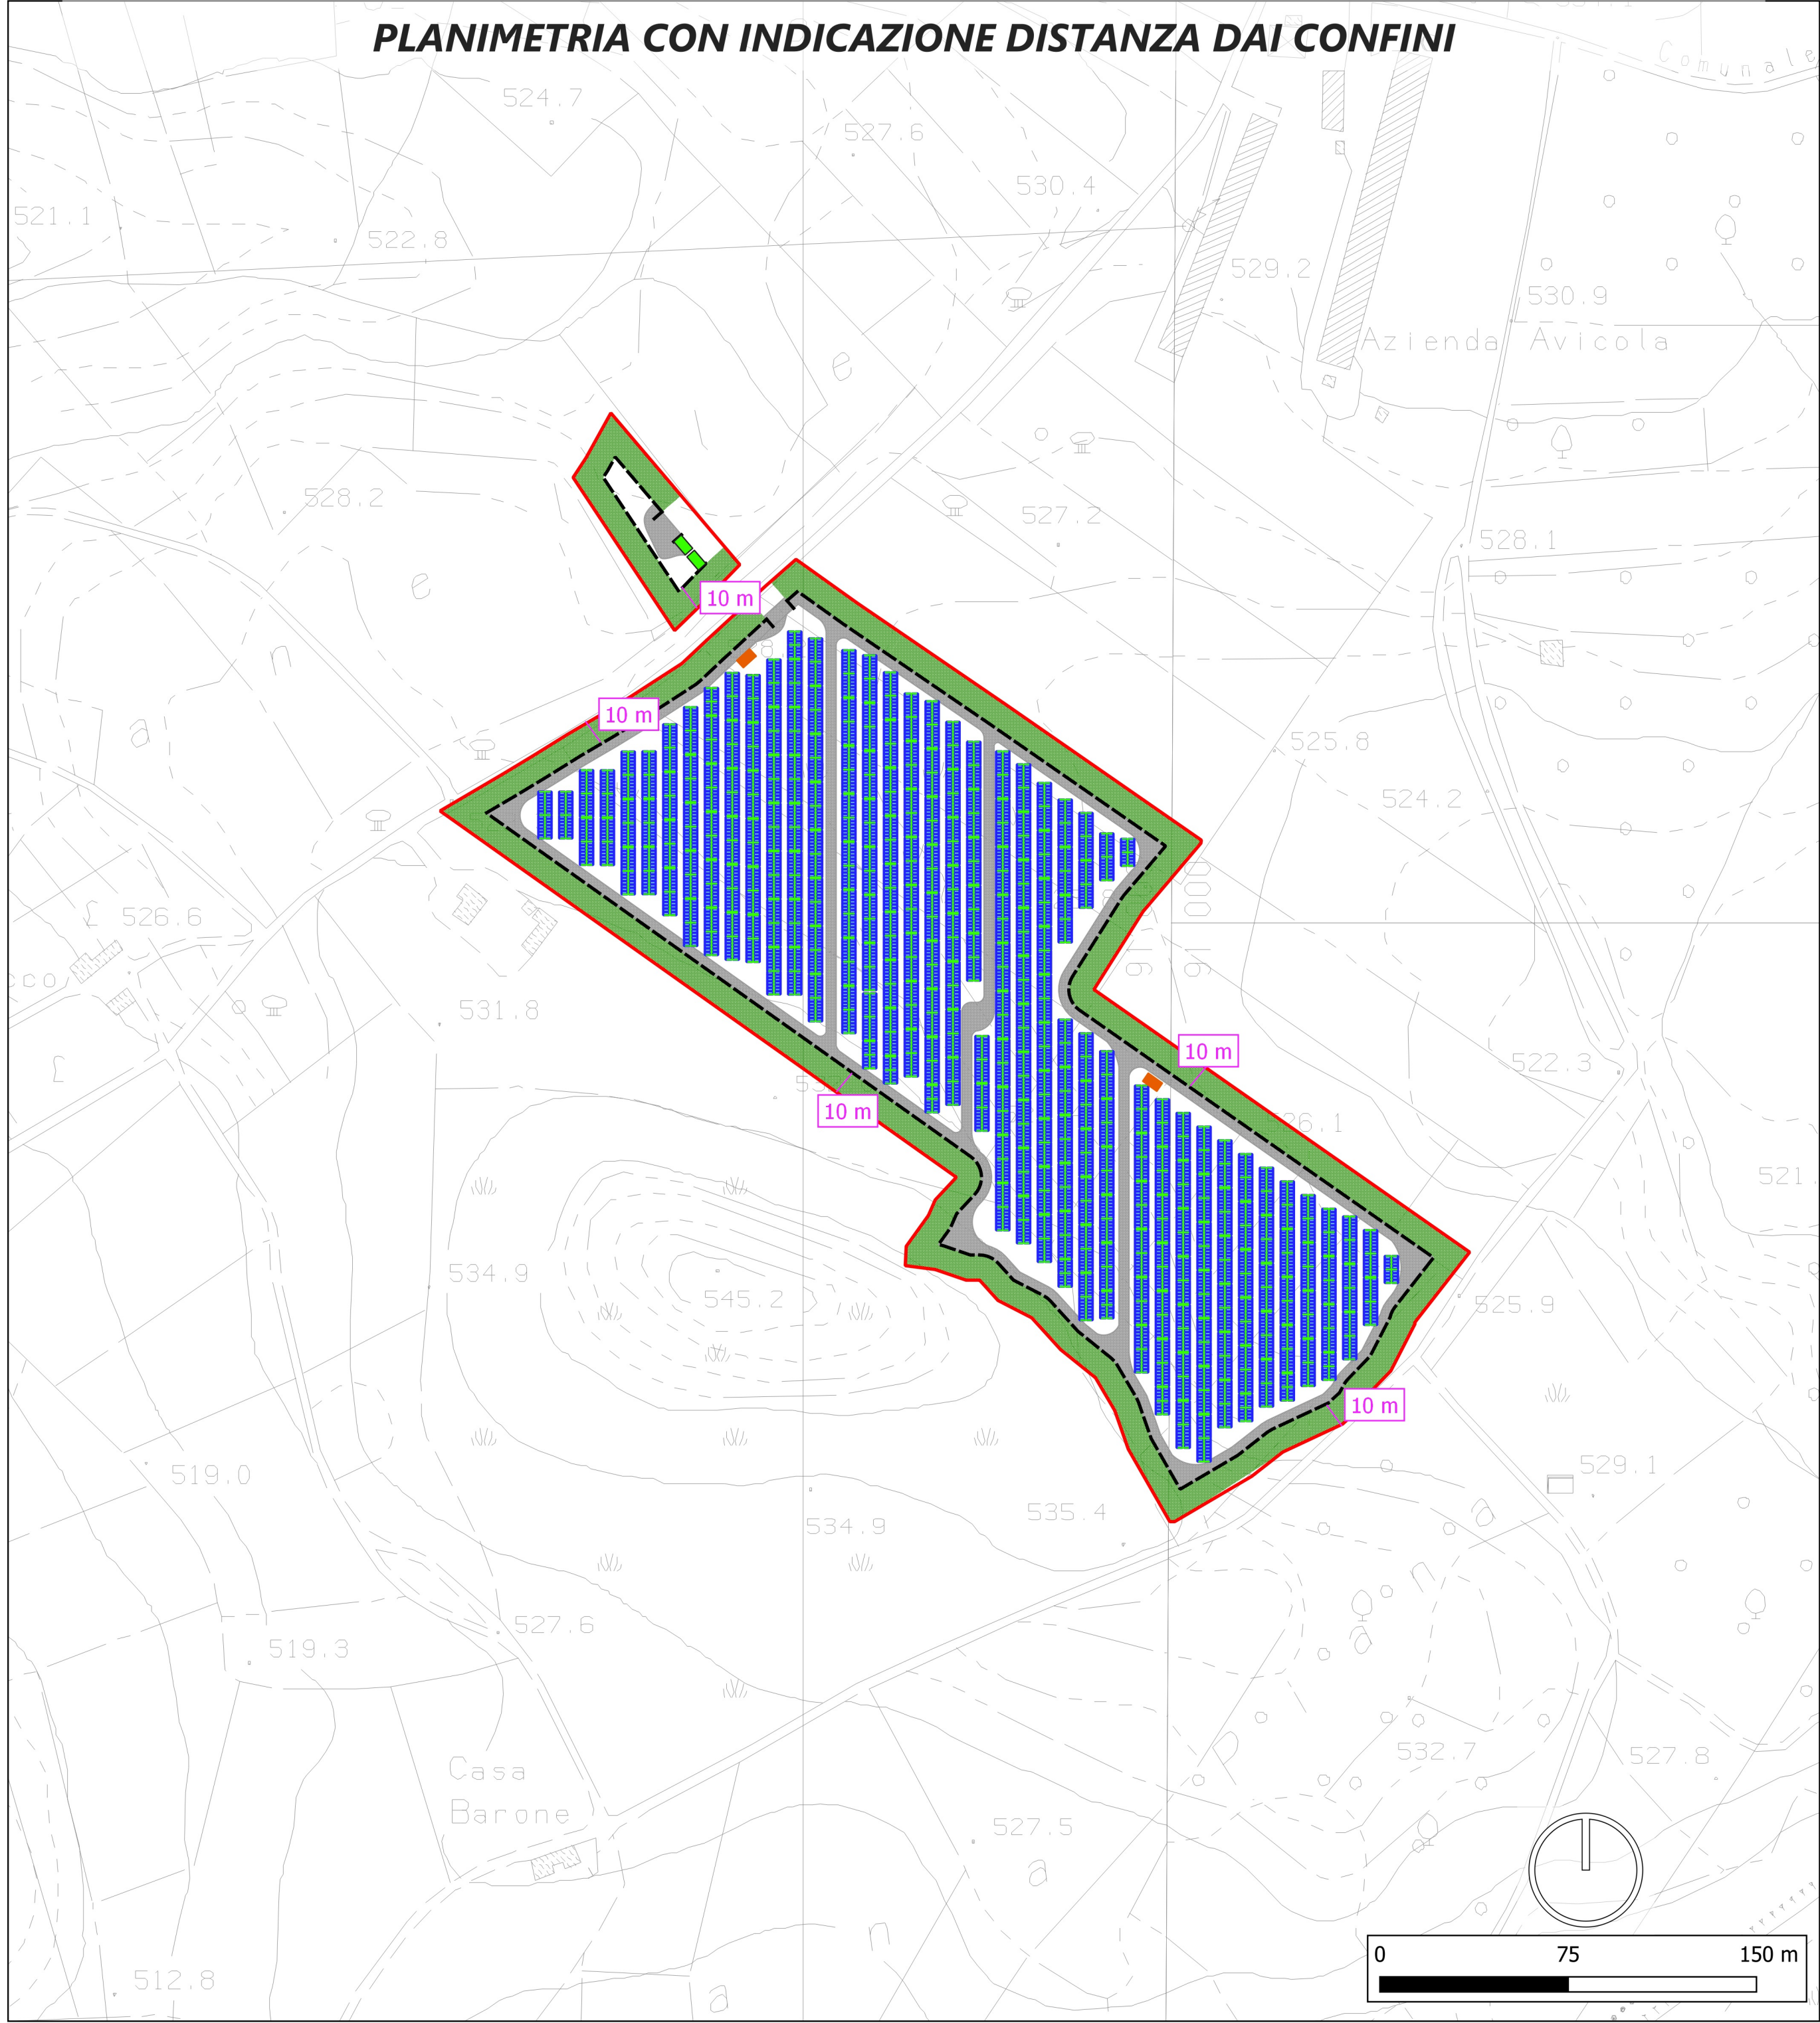

REGIONE MOLISE  
PROVINCIA DI CAMPOBASSO  
COMUNE DI VINCHIATURO



Soggetto Responsabile:

**Tecno.energy Srl**

Via Julius Durst, 6  
Bressanone (BZ)  
P.Iva 02904150212  
Pec: tecno.energy.srl.legalmail.it

IMPIANTO FV C\_045

Progettazione di un impianto fotovoltaico di potenza complessiva 4.228 KW e di tutte le opere ed infrastrutture connesse, nel comune di Vinchiaturò

PLANIMETRIA CON INDICAZIONE DISTANZA DAI CONFINI

Progettazione:



Il Progettista

Ing. Riccardo Mai



	Ing. R.A. Rossi								
	Ing. V. Villano								
	Geom. S. Martino								
	Ing. G. Sbriglia	Ing. S. Viora	Ing. R. Mai		emissione	10/2023			
PROTOCOLLO	REDATTO	CONTROLLATO	AUTORIZZATO		CAUSALE	DATA		REVISIONE	

Doc	C_045_DEF_T_15	Formato	A2	Scala	1:2000
-----	----------------	---------	----	-------	--------

Il presente documento è di proprietà esclusiva della Tecno.energy s.r.l., non potrà essere duplicato e/o copiato in nessuna delle sue parti. La Tecno.energy s.r.l. si riserva il diritto di ogni modifica.

LEGENDA

- Area di interesse
- Cabina di consegna
- Cabine di campo
- Moduli fotovoltaici
- Opere di mitigazione ambientale
- Tracker
- Recinzione perimetrale
- Viabilità di accesso
- Distanza dai confini di proprietà (10m)