
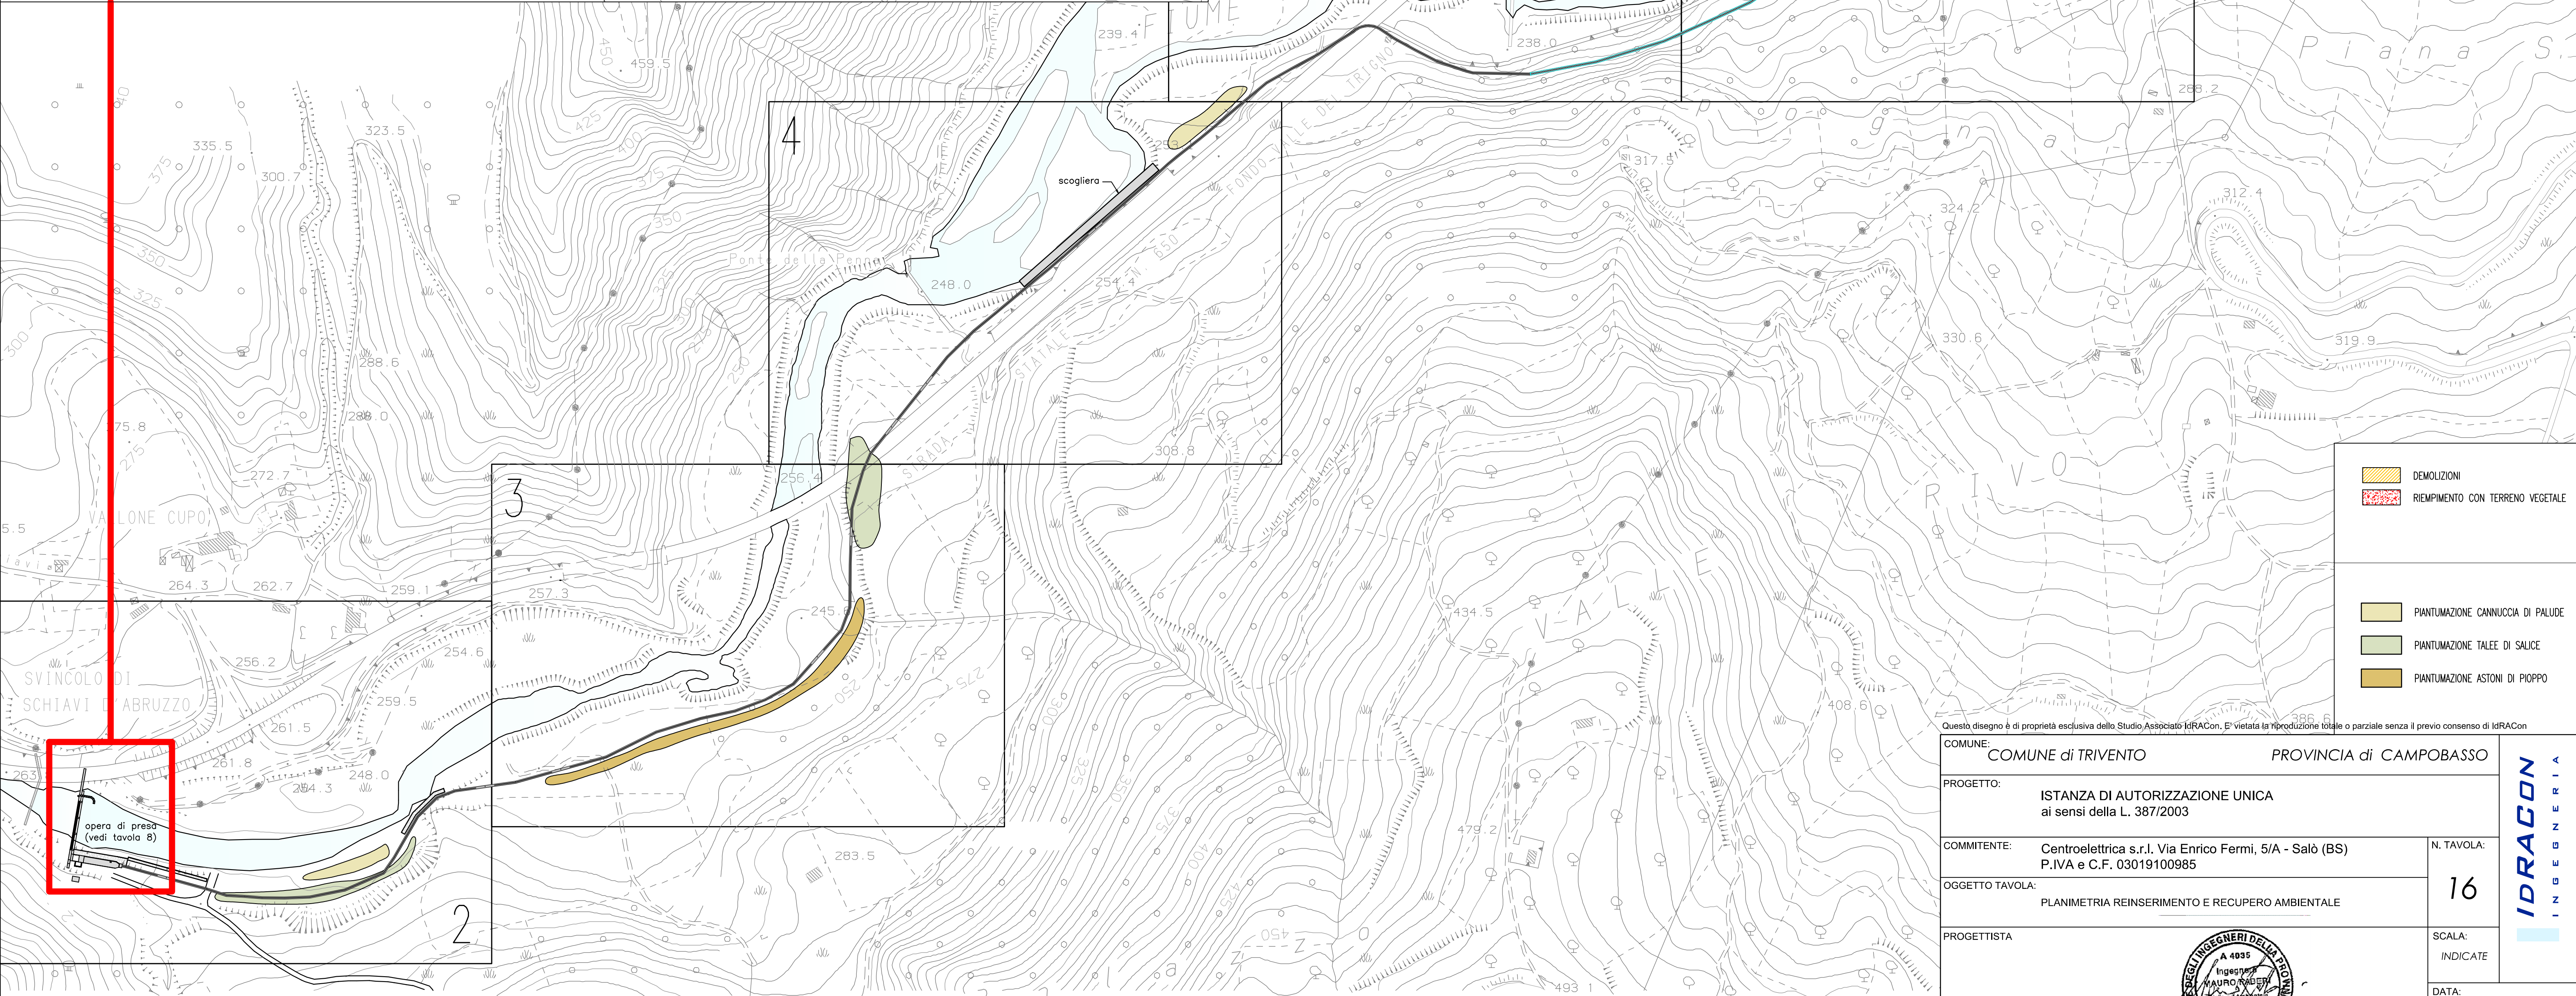
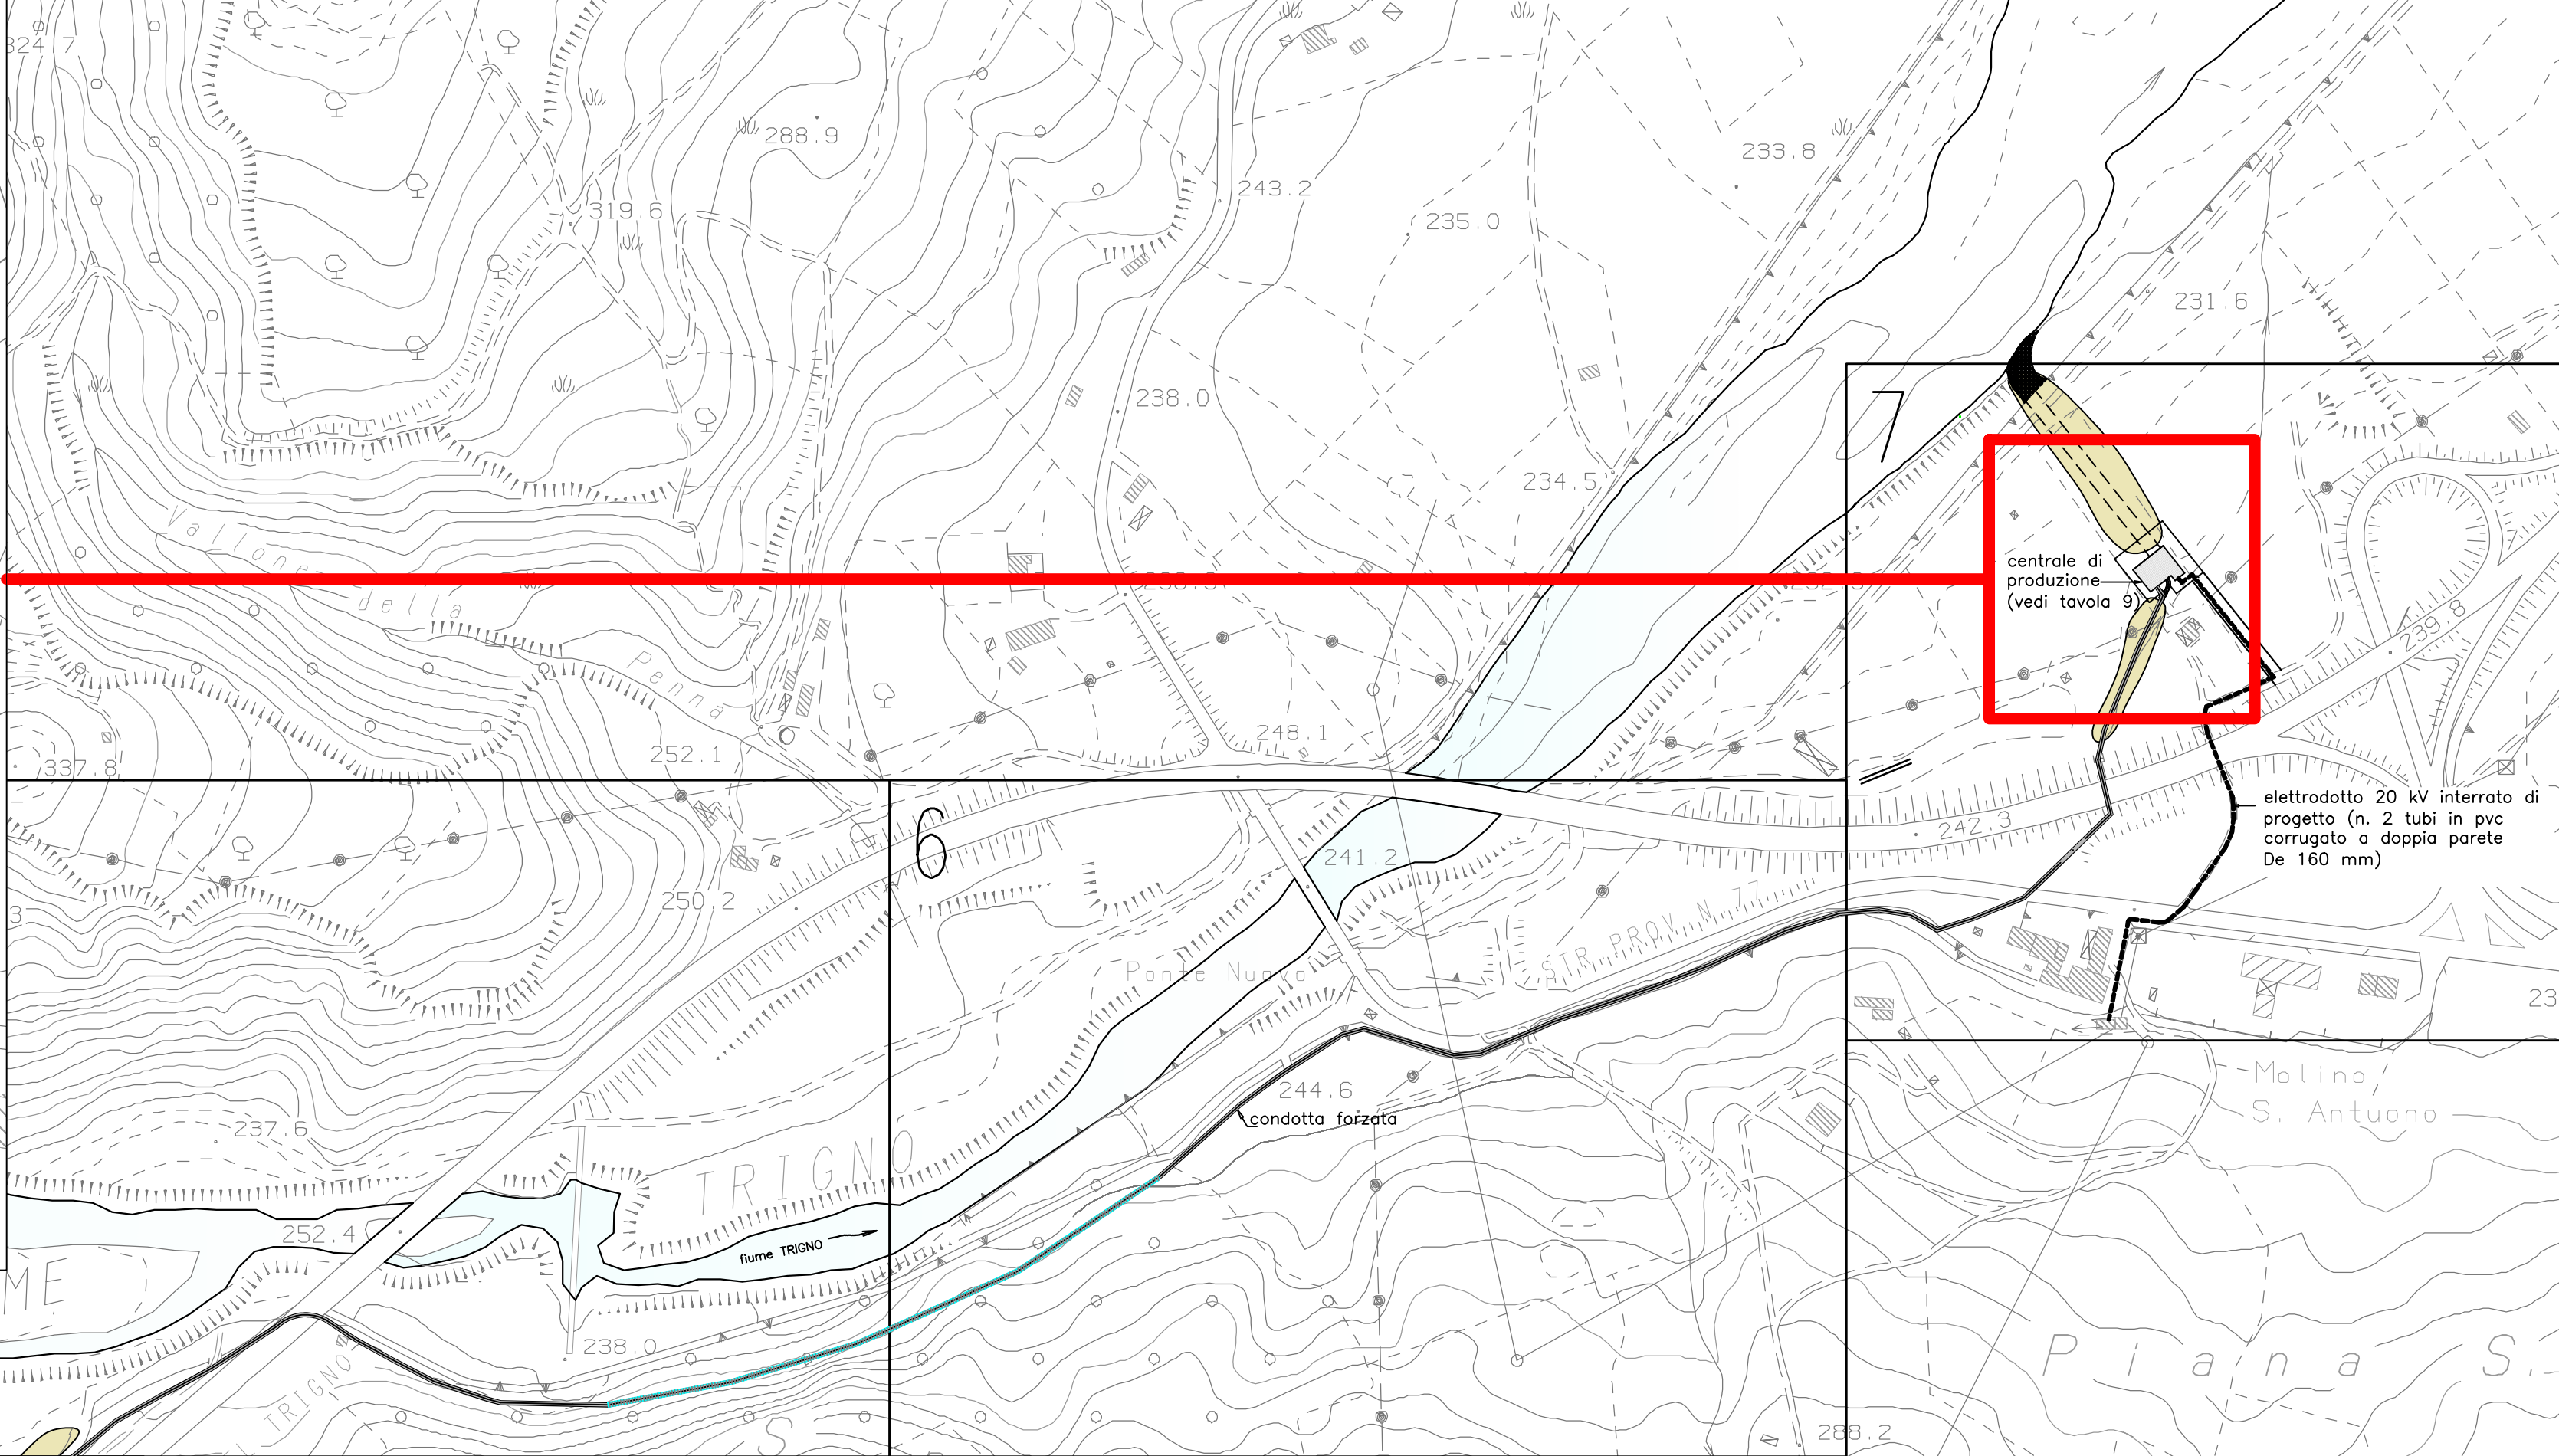


PLANIMETRIA ELETTRODOTTO

CENTRALE DI PRODUZIONE:  
RECUPERATA  
CON CAMBIO DESTINAZIONE

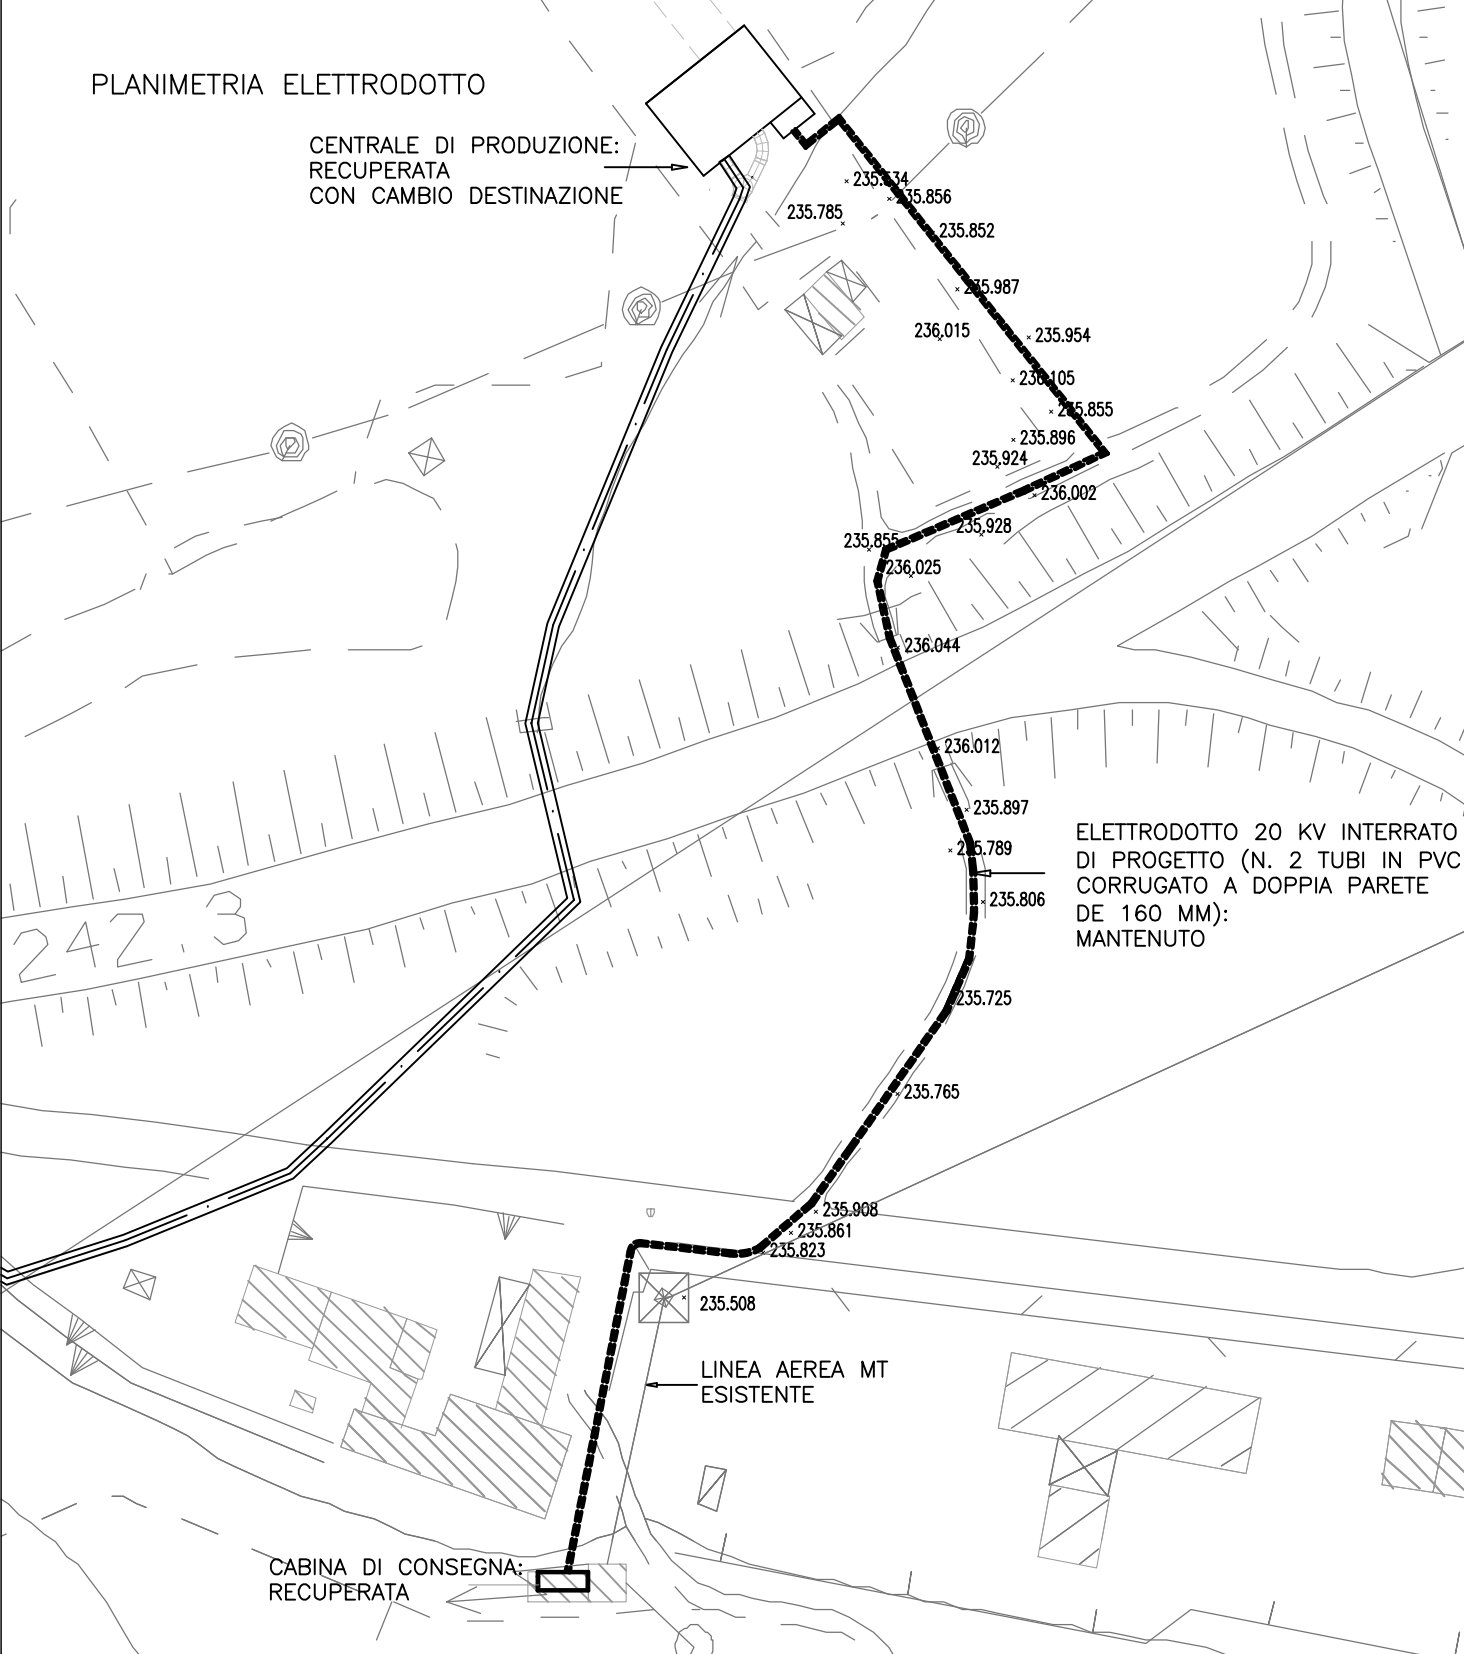

- DEMOLIZIONI
- RIEMPIMENTO CON TERRENO VEGETALE
- PIANTUMAZIONE CANNUCCIA DI PALUDE
- PIANTUMAZIONE TALEE DI SALICE
- PIANTUMAZIONE ASTONI DI PIOPPO

Questo disegno è di proprietà esclusiva dello Studio Associato IdRACon. È vietata la riproduzione totale o parziale senza il previo consenso di IdRACon.

COMUNE: <b>COMUNE di TRIVENTO</b>		PROVINCIA di <b>CAMPOBASSO</b>	
PROGETTO: <b>ISTANZA DI AUTORIZZAZIONE UNICA ai sensi della L. 387/2003</b>			
COMMITENTE: <b>Centroelettrica s.r.l. Via Enrico Fermi, 5/A - Salò (BS) P.IVA e C.F. 03019100985</b>			N. TAVOLA: <b>16</b>
OGGETTO TAVOLA: <b>PLANIMETRIA REINSERIMENTO E RECUPERO AMBIENTALE</b>			SCALA: <b>INDICATE</b>
PROGETTISTA			



Studio Associato di Ingegneria IdRACon - Servizi di Progettazione e Consulenza  
Via Abbio, 19/a - Vobarno (Bs)  
Codice Fiscale e Partita Iva: 02745590980  
Tel: +39 0365 599387 - Mail: info@idracon.it - www.idracon.it