


PIANO TERRA

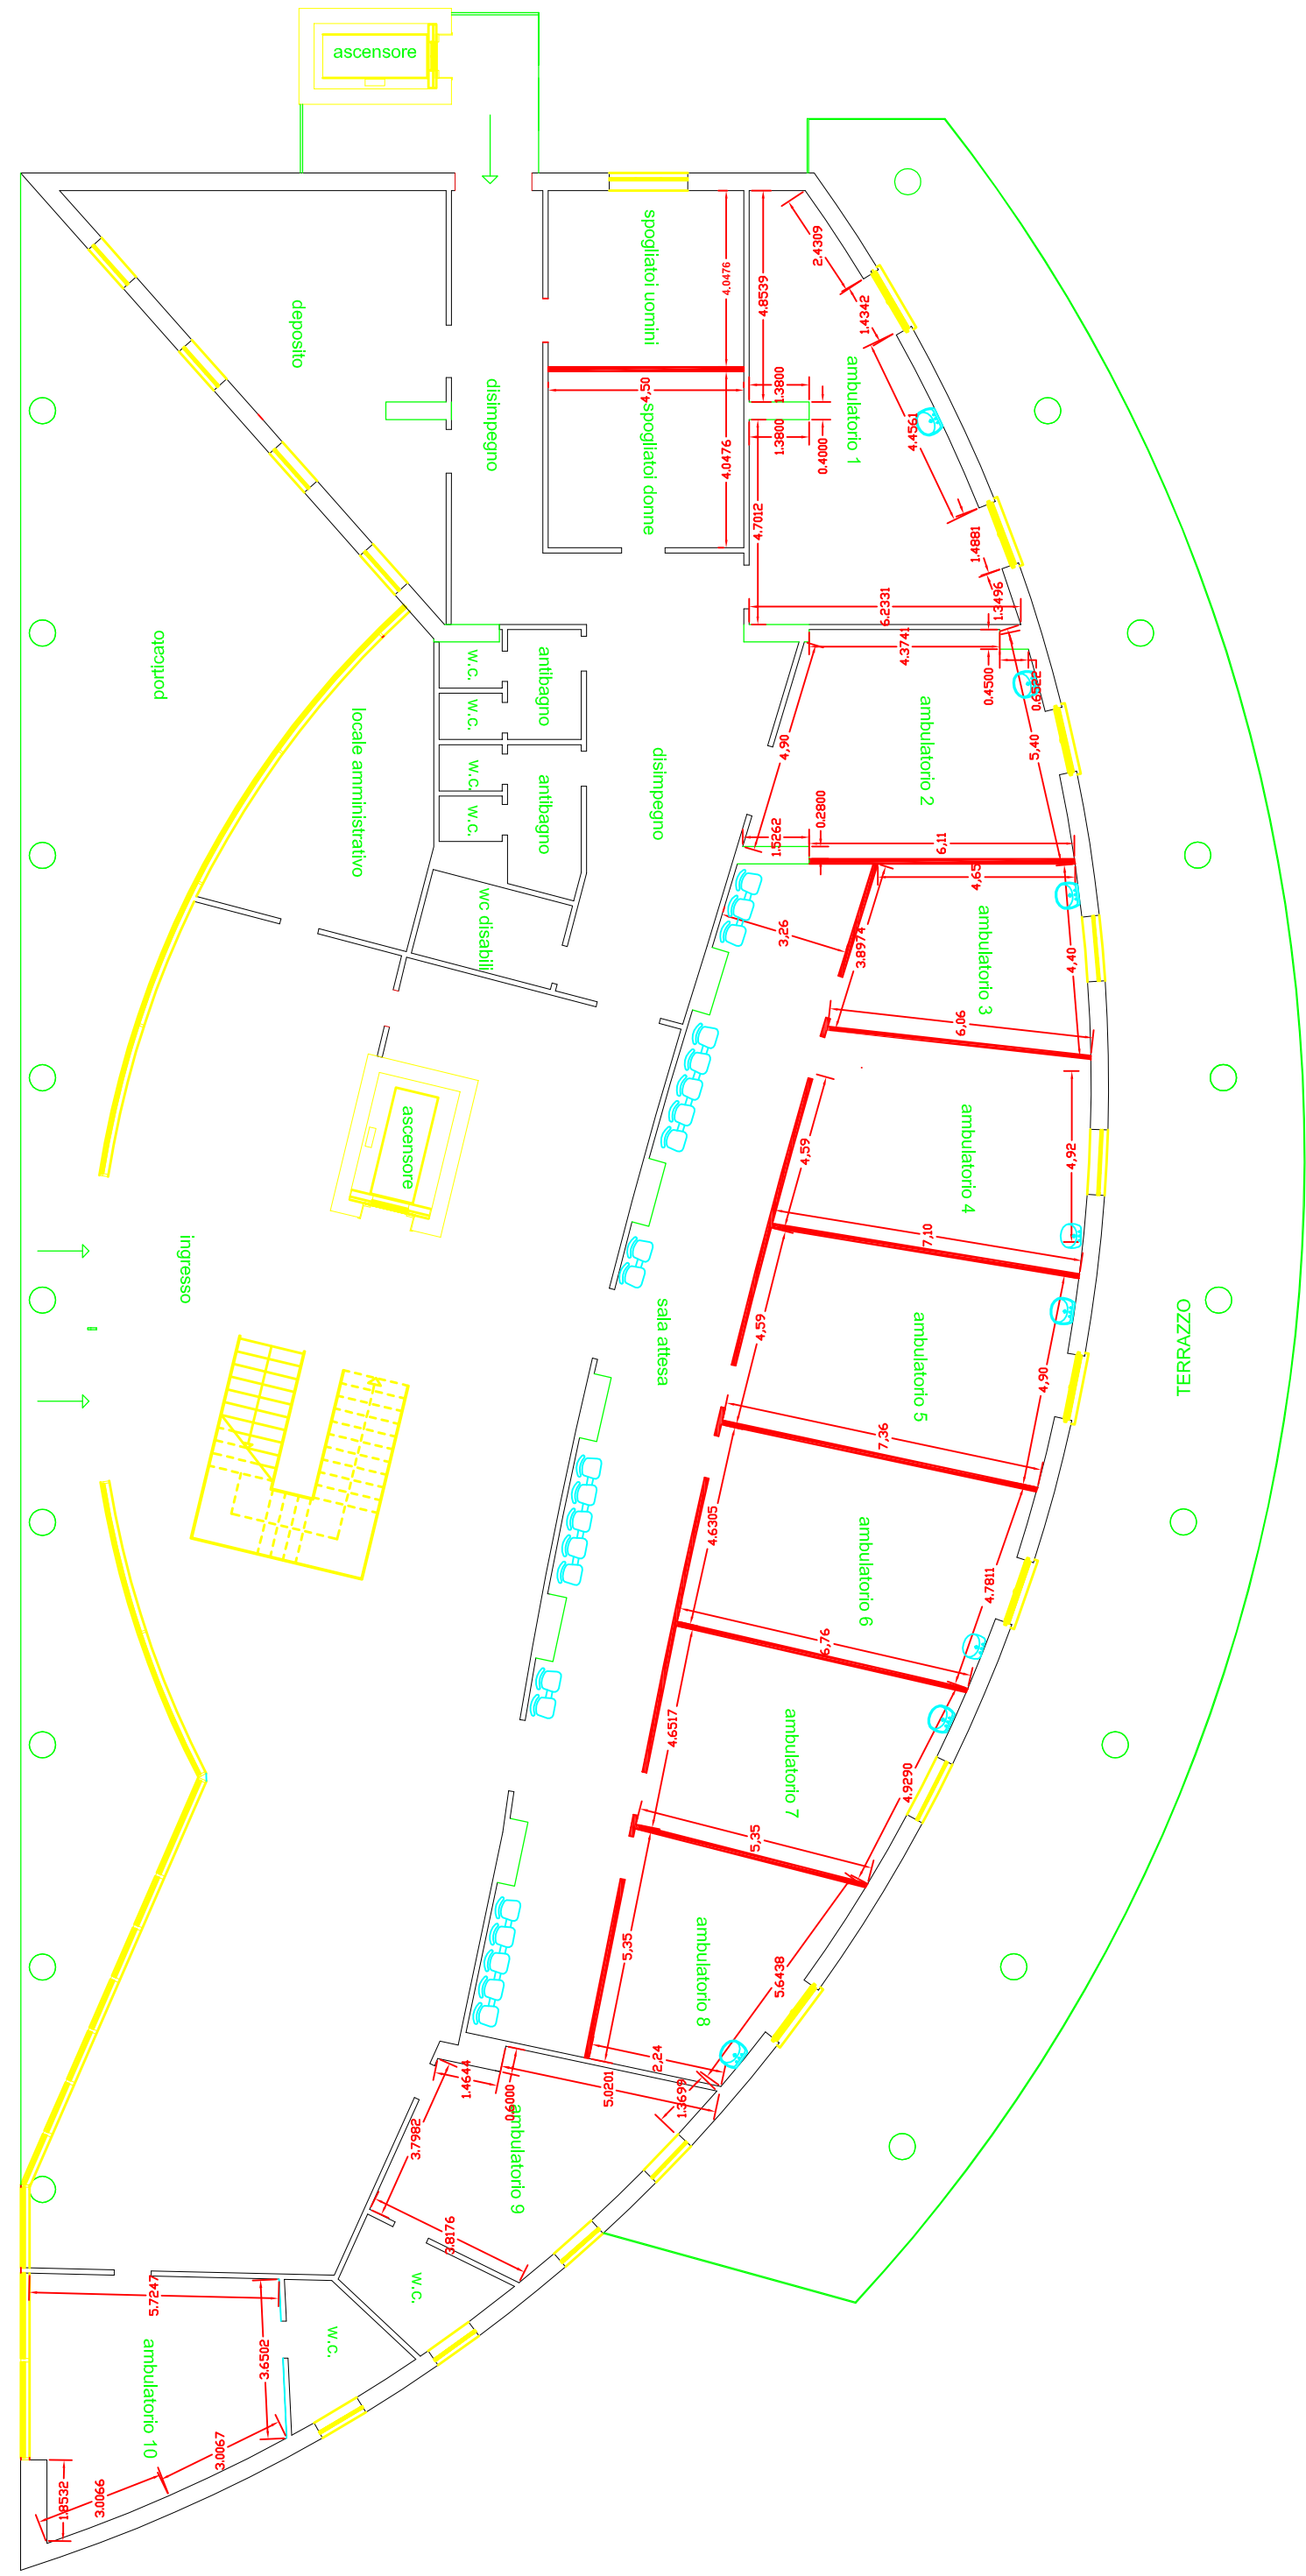

PIANO PRIMO

**PIANO SECONDO**