



PIANO SEMINTERRATO
1h=250

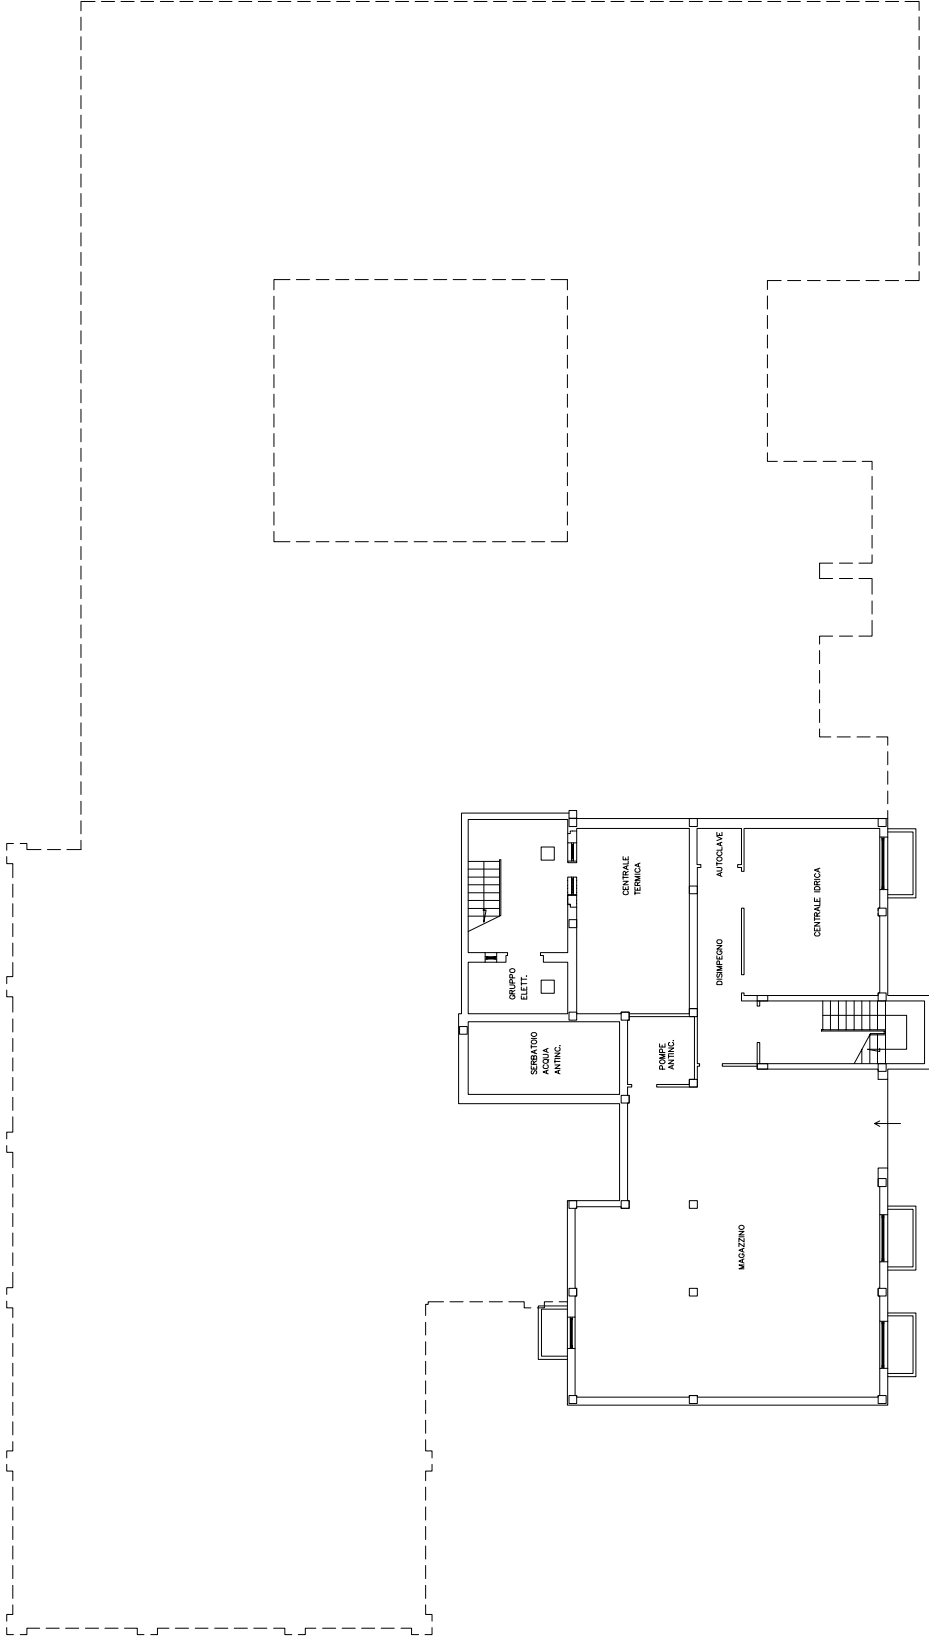

PIANO TERRA
1h=250

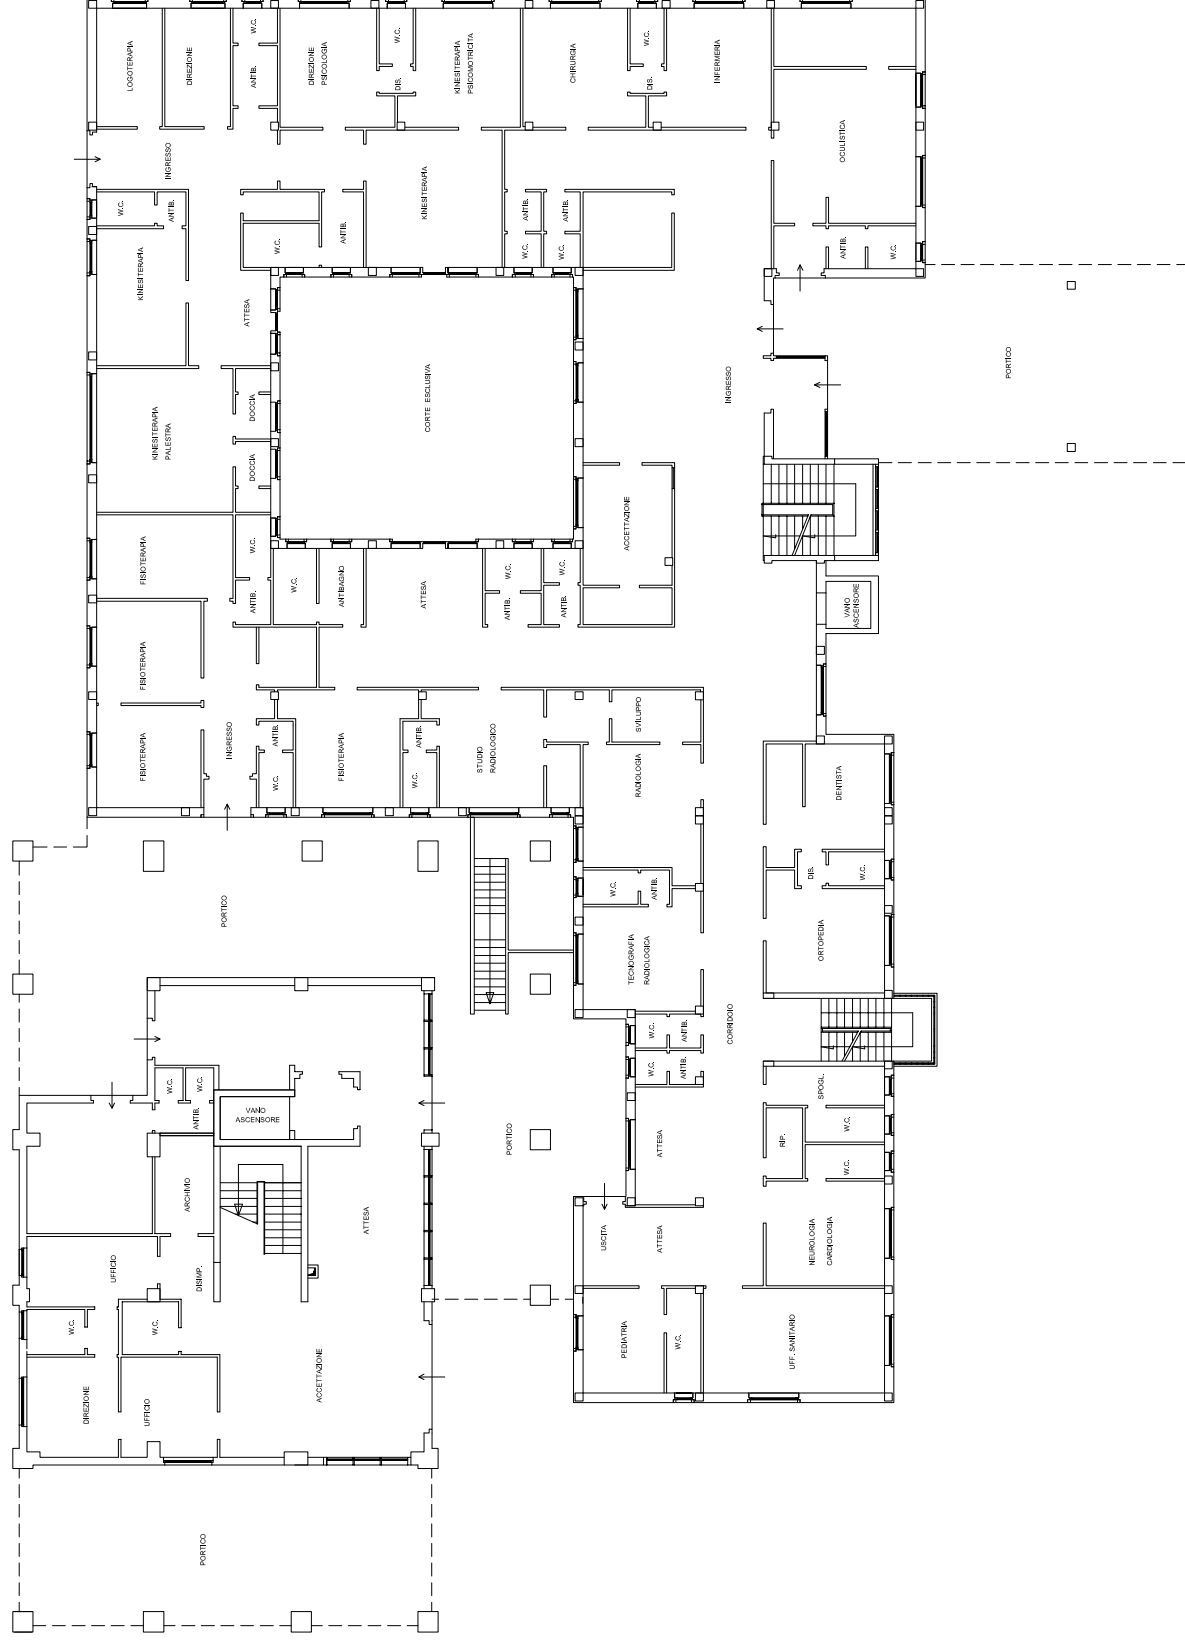

PIANO PRIMO

