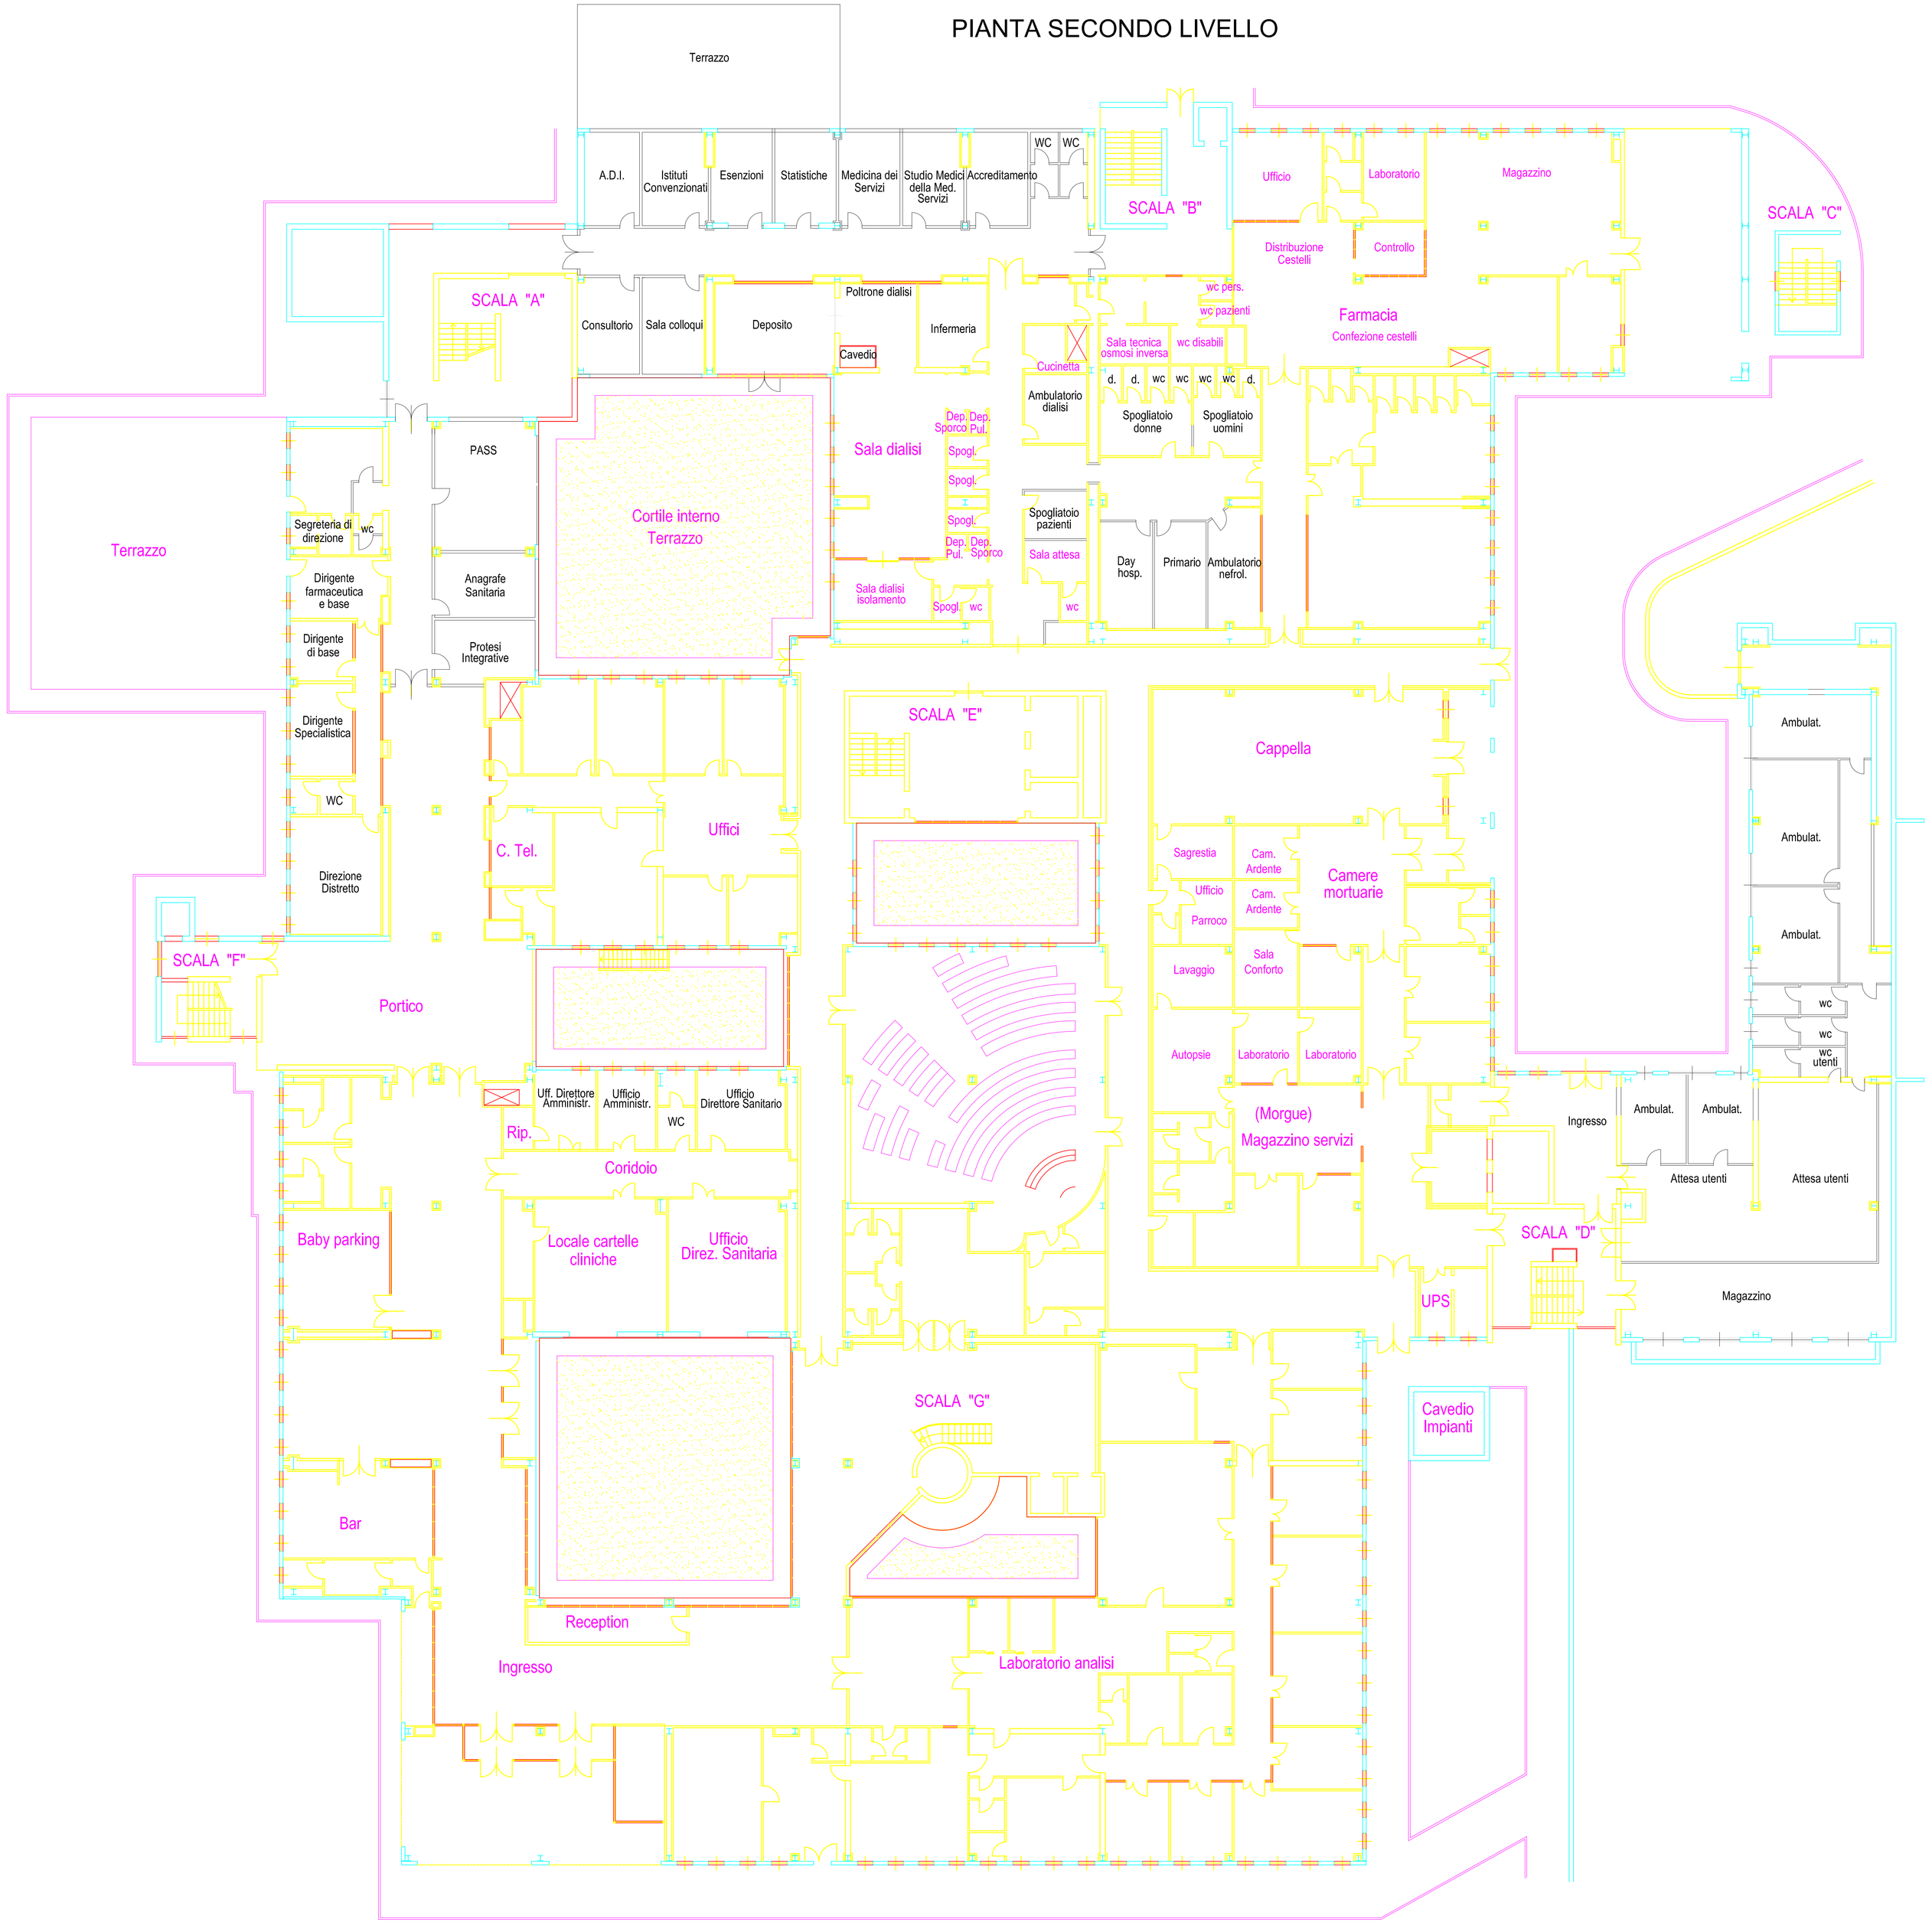PIANTA SECONDO LIVELLO