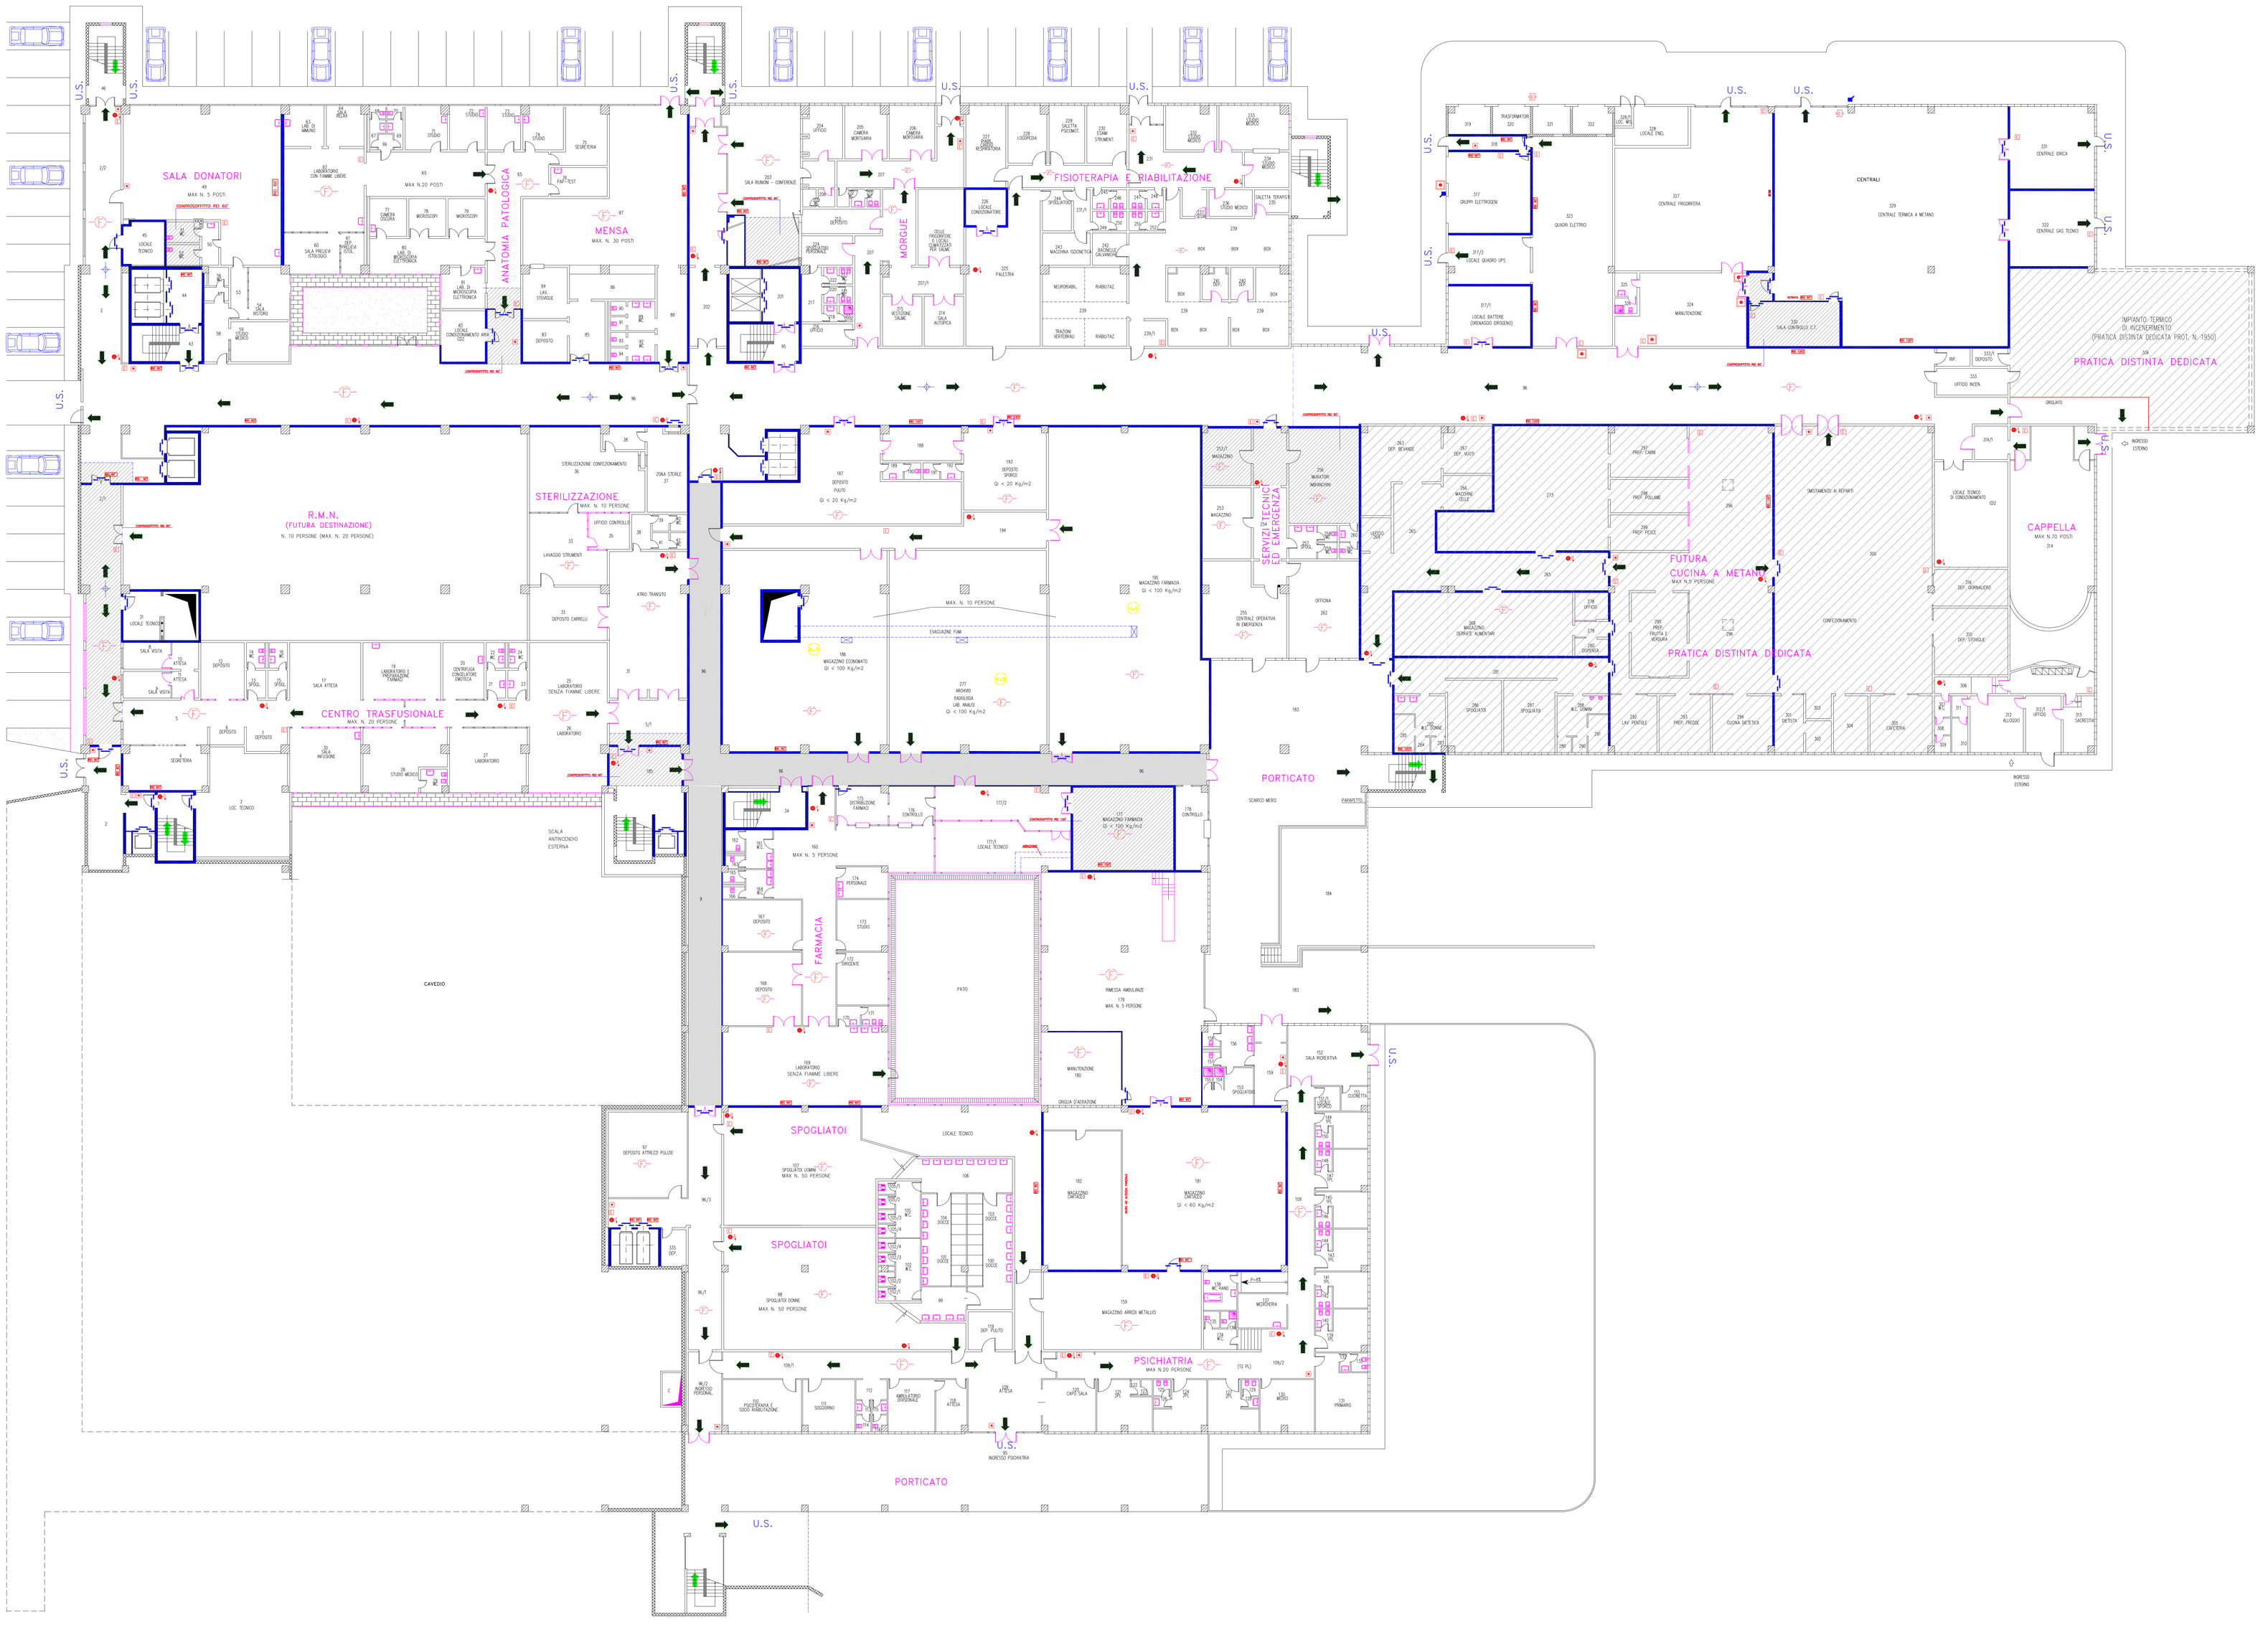PIANTA PRIMO LIVELLO