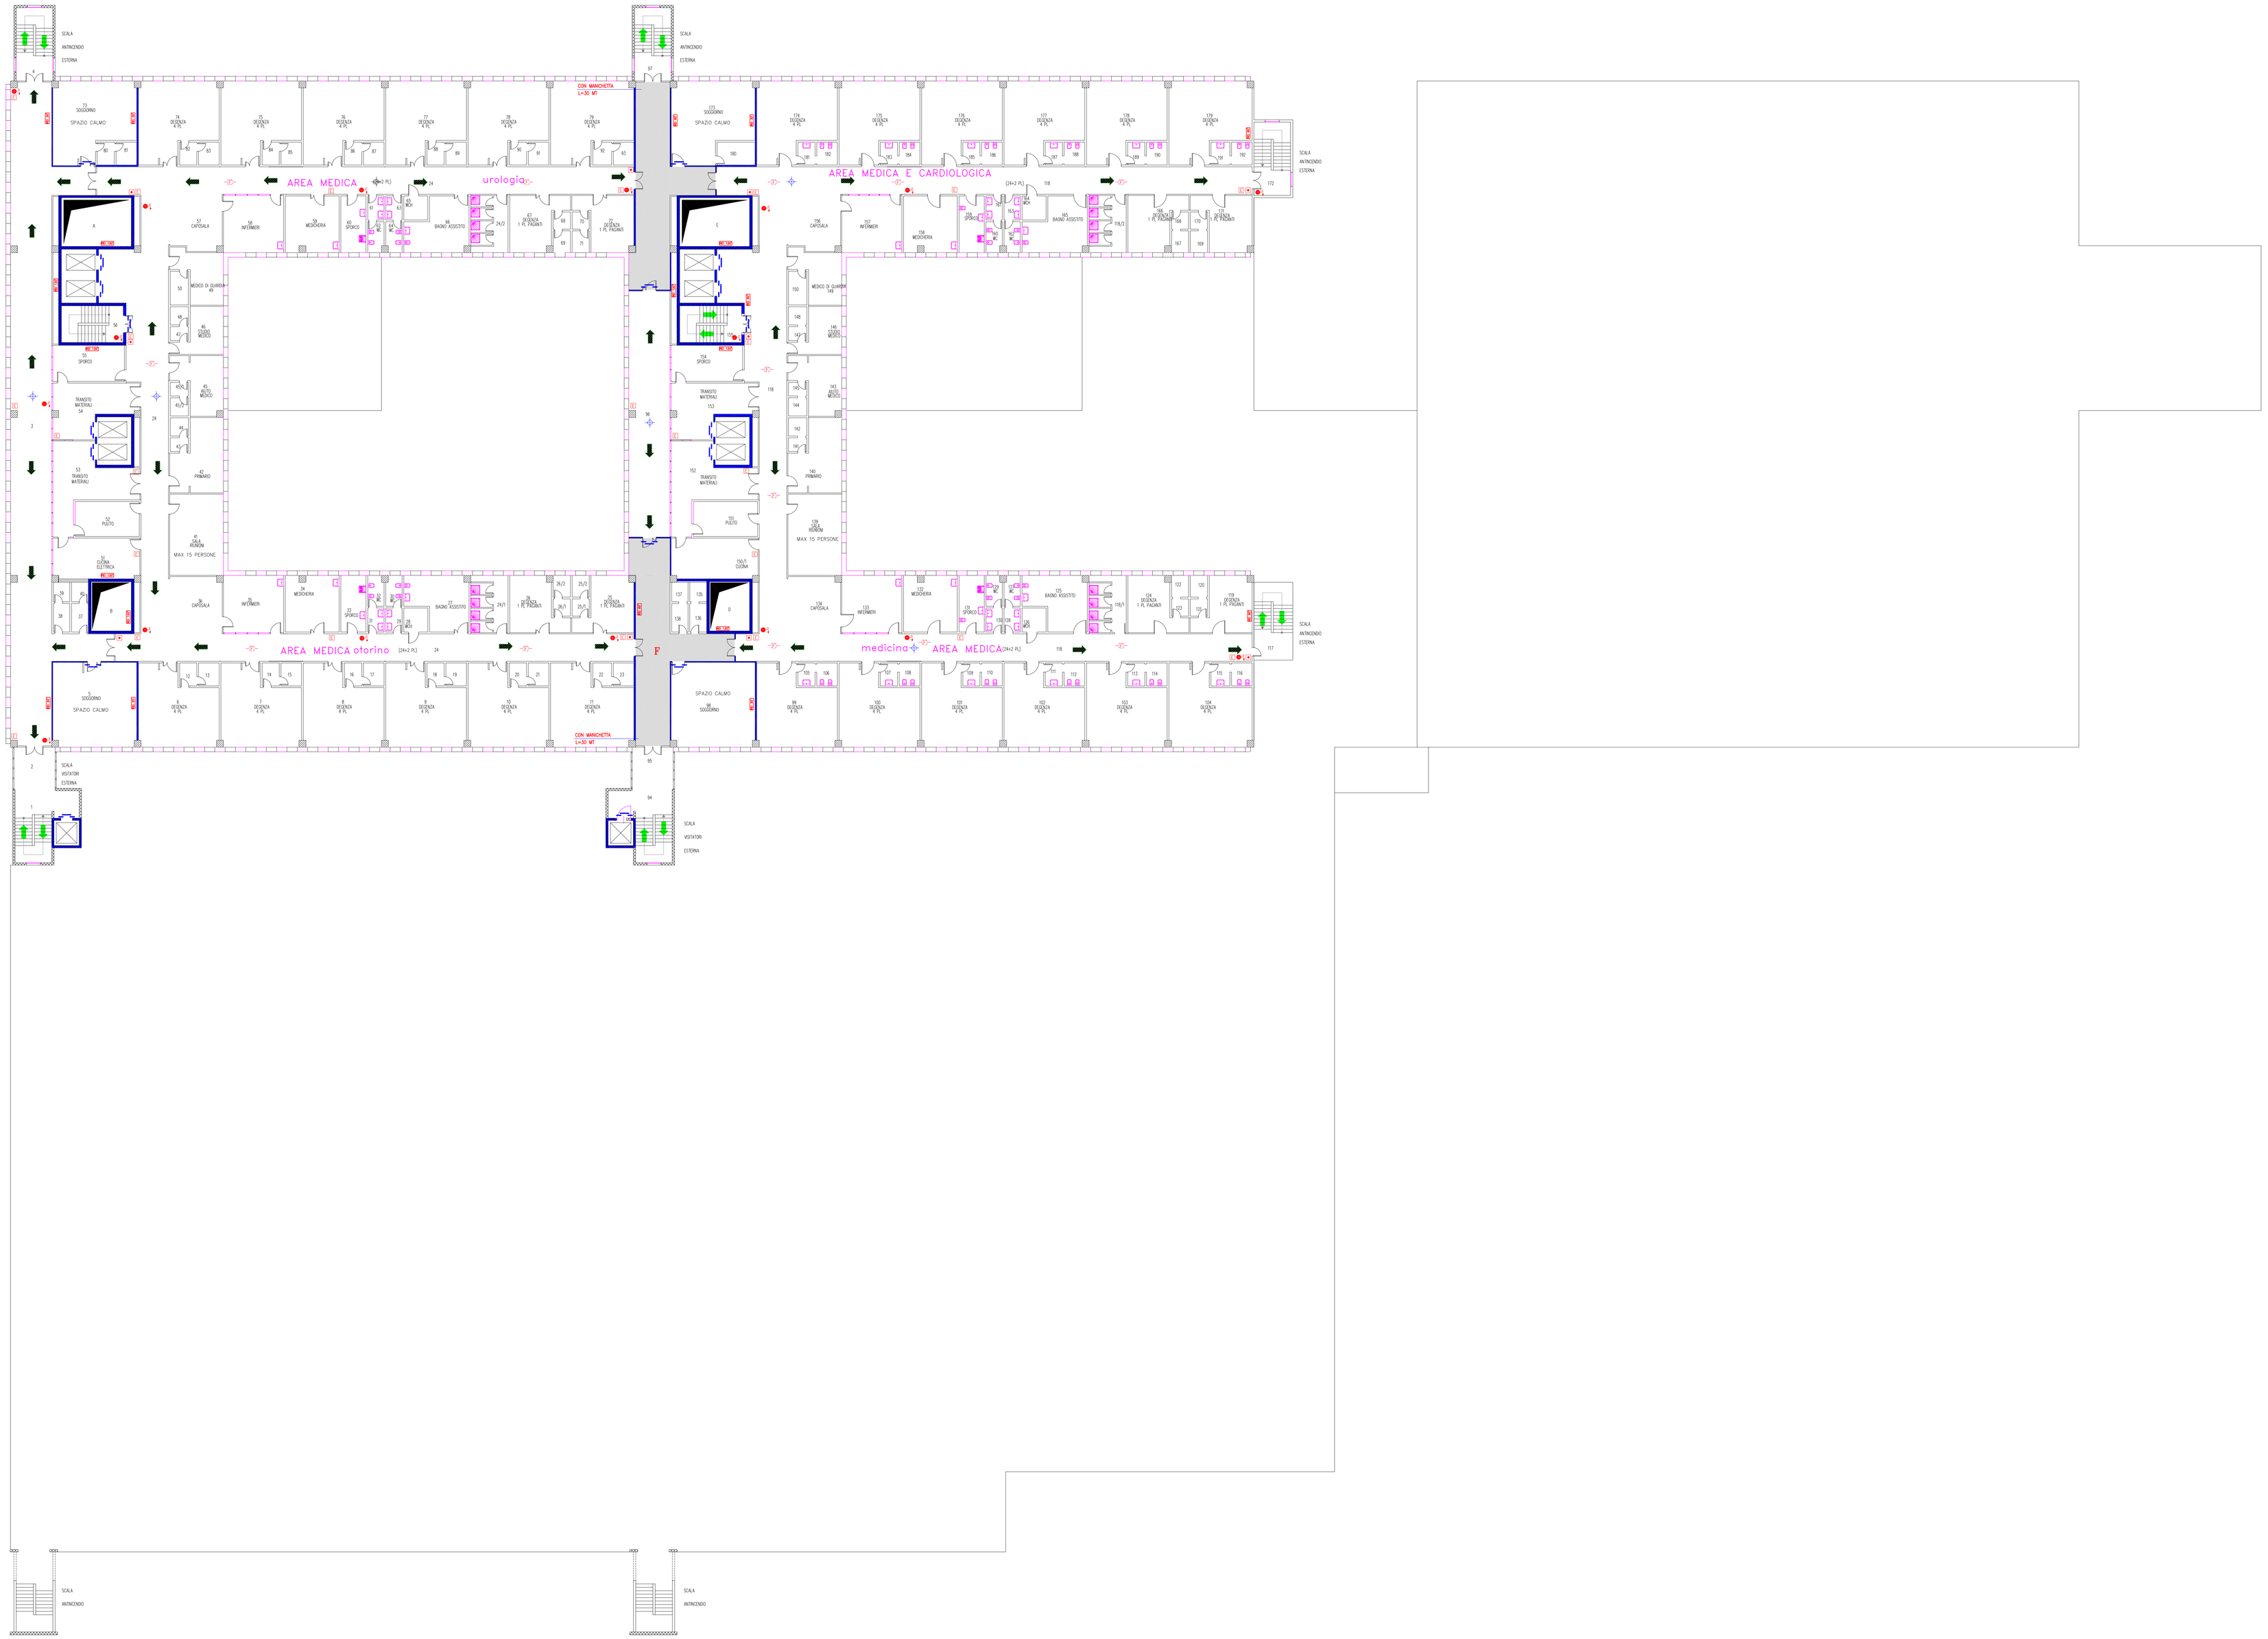PIANTA QUINTO LIVELLO