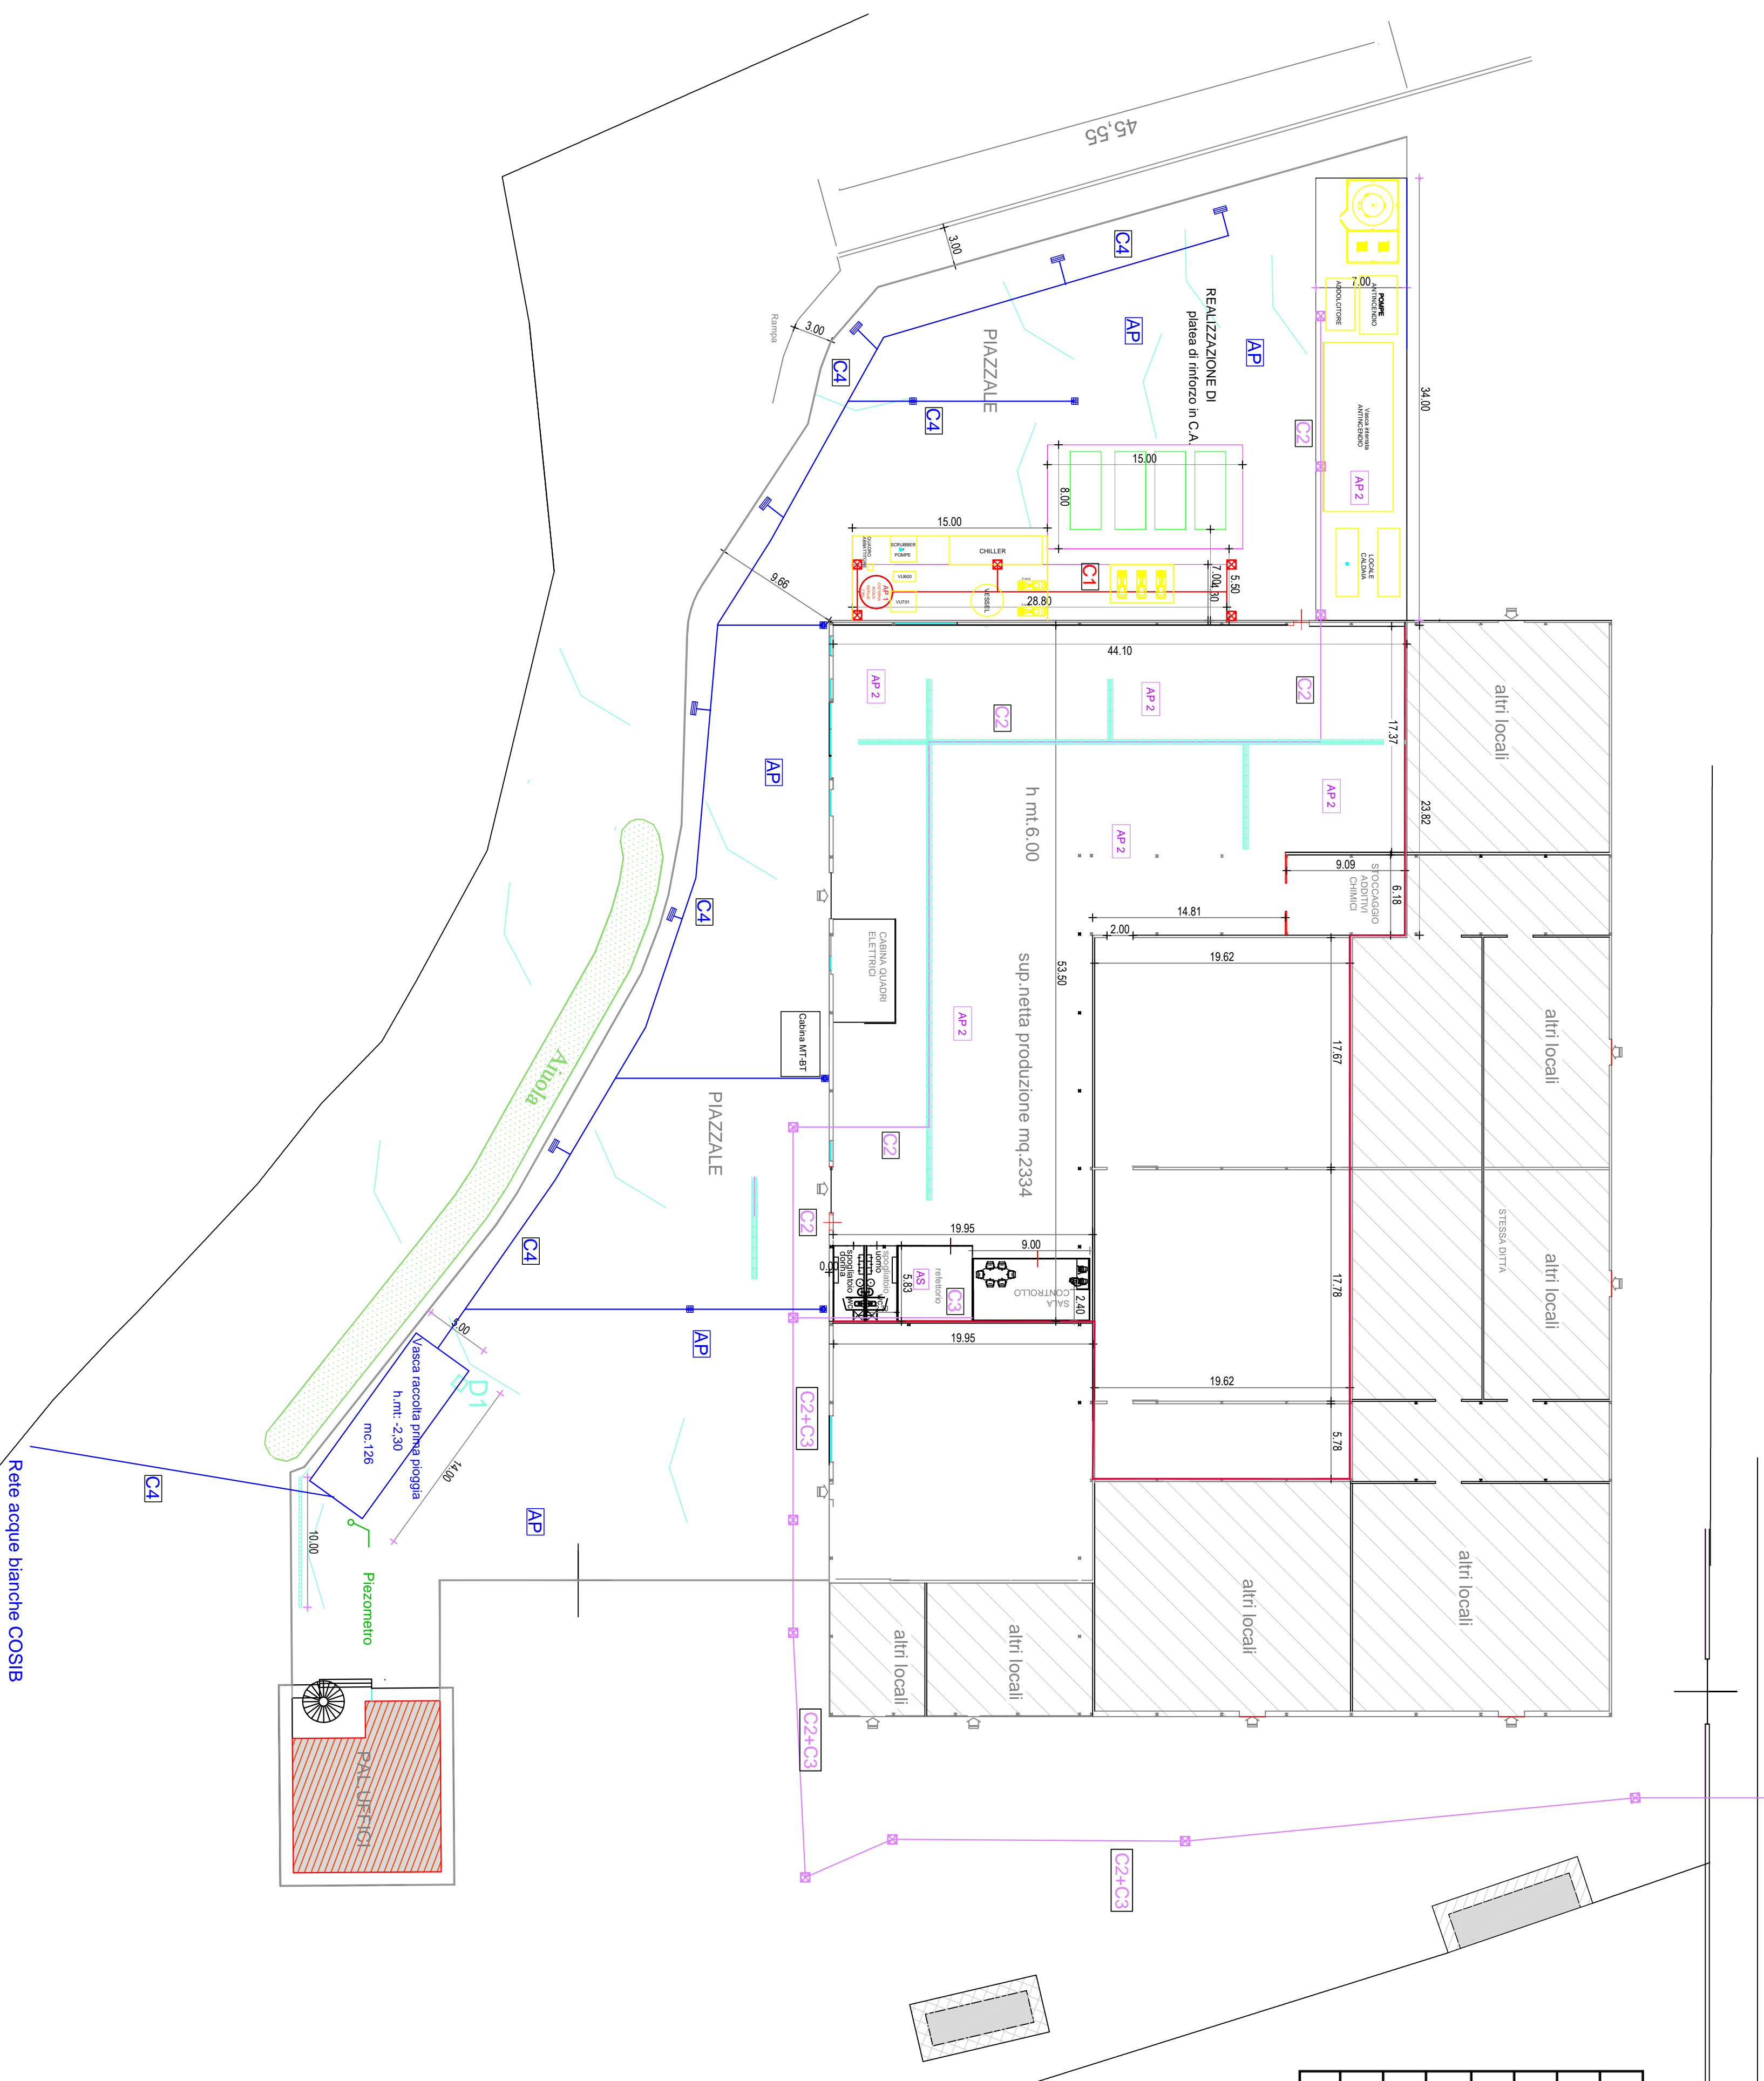

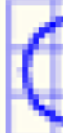



strada - via G. PASTORE

linea fognaria COSIB



[AP1]	Acque di processo 1
[AP2]	Acque di processo 2
[AS]	Acque nere da impianti sanitari
[AB]	Acque di pioggia e dilavamento tetti- Acque di piazzale
C1	Condotta Acque di processo 1 → Serbatoio acque reflue (AP1)
C2	Condotta Acque di processo 2 → Rete consortile acque nere
C3	Condotta Acque servizi igienici → Rete consortile acque nere
C4	Condotta Acque bianche → Disoleatore → Rete consortile acque bianche

	Pozzetto grigliato raccolta acque di piazzale
	Pozzetto grigliato raccolta acque di piazzale e pluviali acque tetti
	Caditoia acqua di piazzale

DISCUSSIONE	DATA	SCALA
	GUGLIO 2021	1:1.000
<p>OGGETTO</p> <p>PLANIMETRIA SCARICI</p> <p>Earthbi - Z.I. B Termoli - Via Giulio Pastore n. 18 - 86039 TERMOLI (CB)</p>		
<p>COMMITTENTE</p> <p>Bio Valore World SPA <i>Società Benefit</i></p> <p>Sede legale: Roma (RM) Via Flaminia 491</p>		
<p>FIRMA DEL COMMITTENTE</p>		
<p>ITENZIONI</p> <p>Dott. Agr. GIUSEPPE GIULIANO Dott. ANTONIO DI USIO</p>		