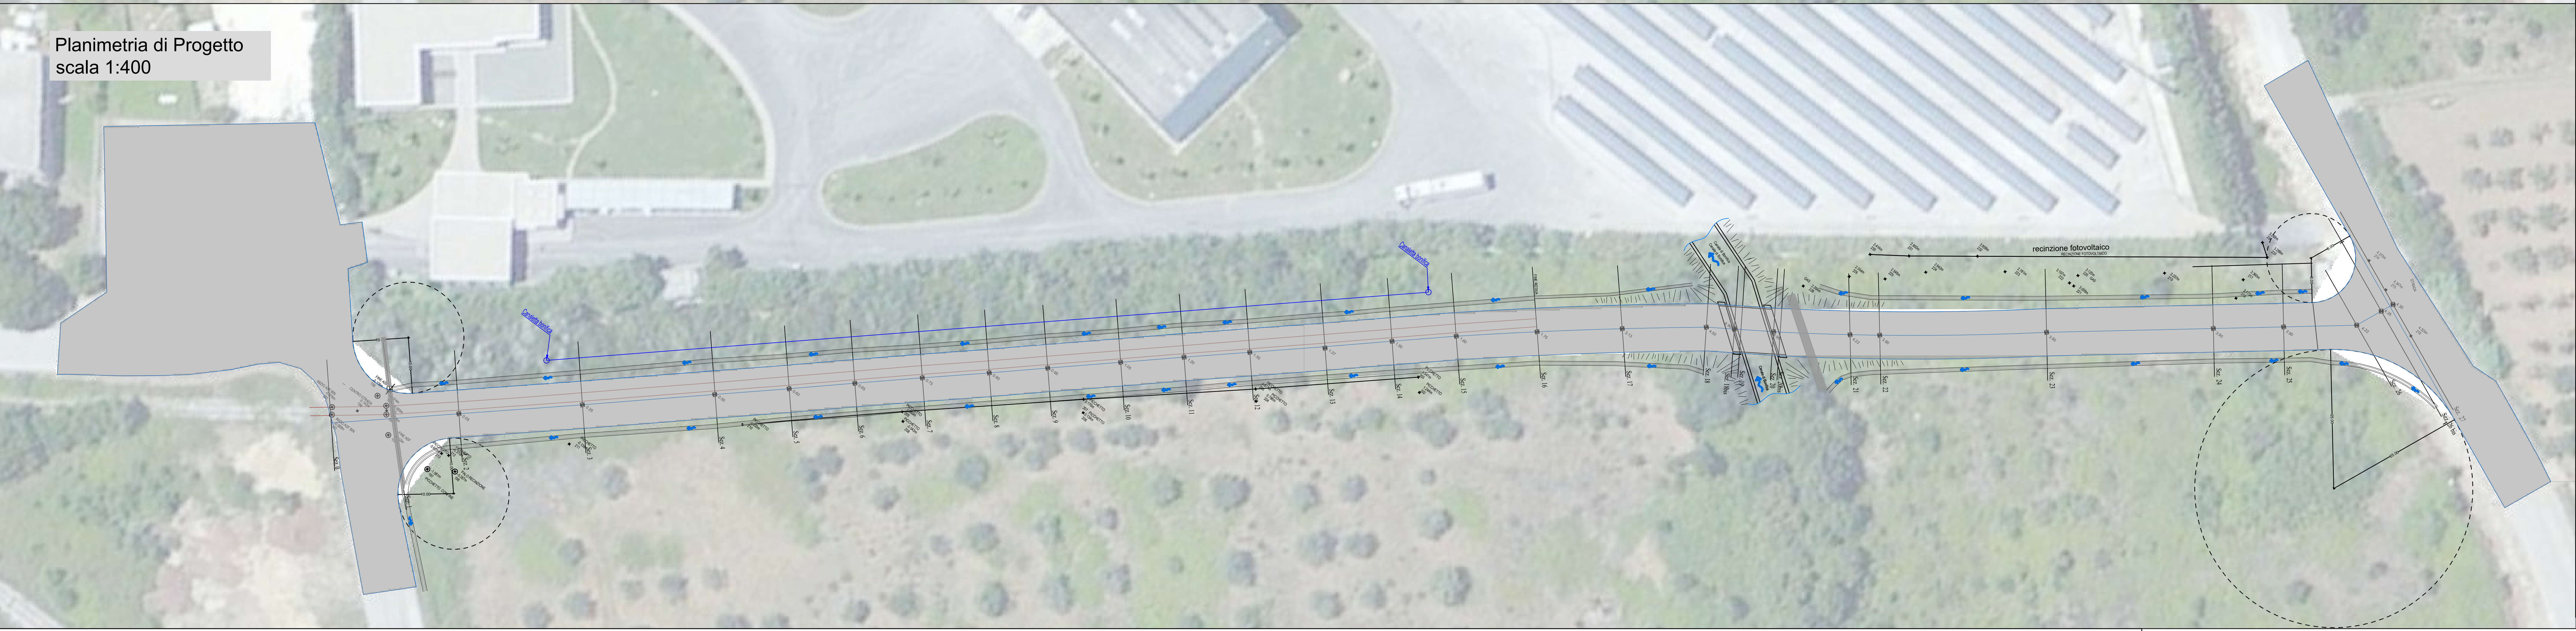
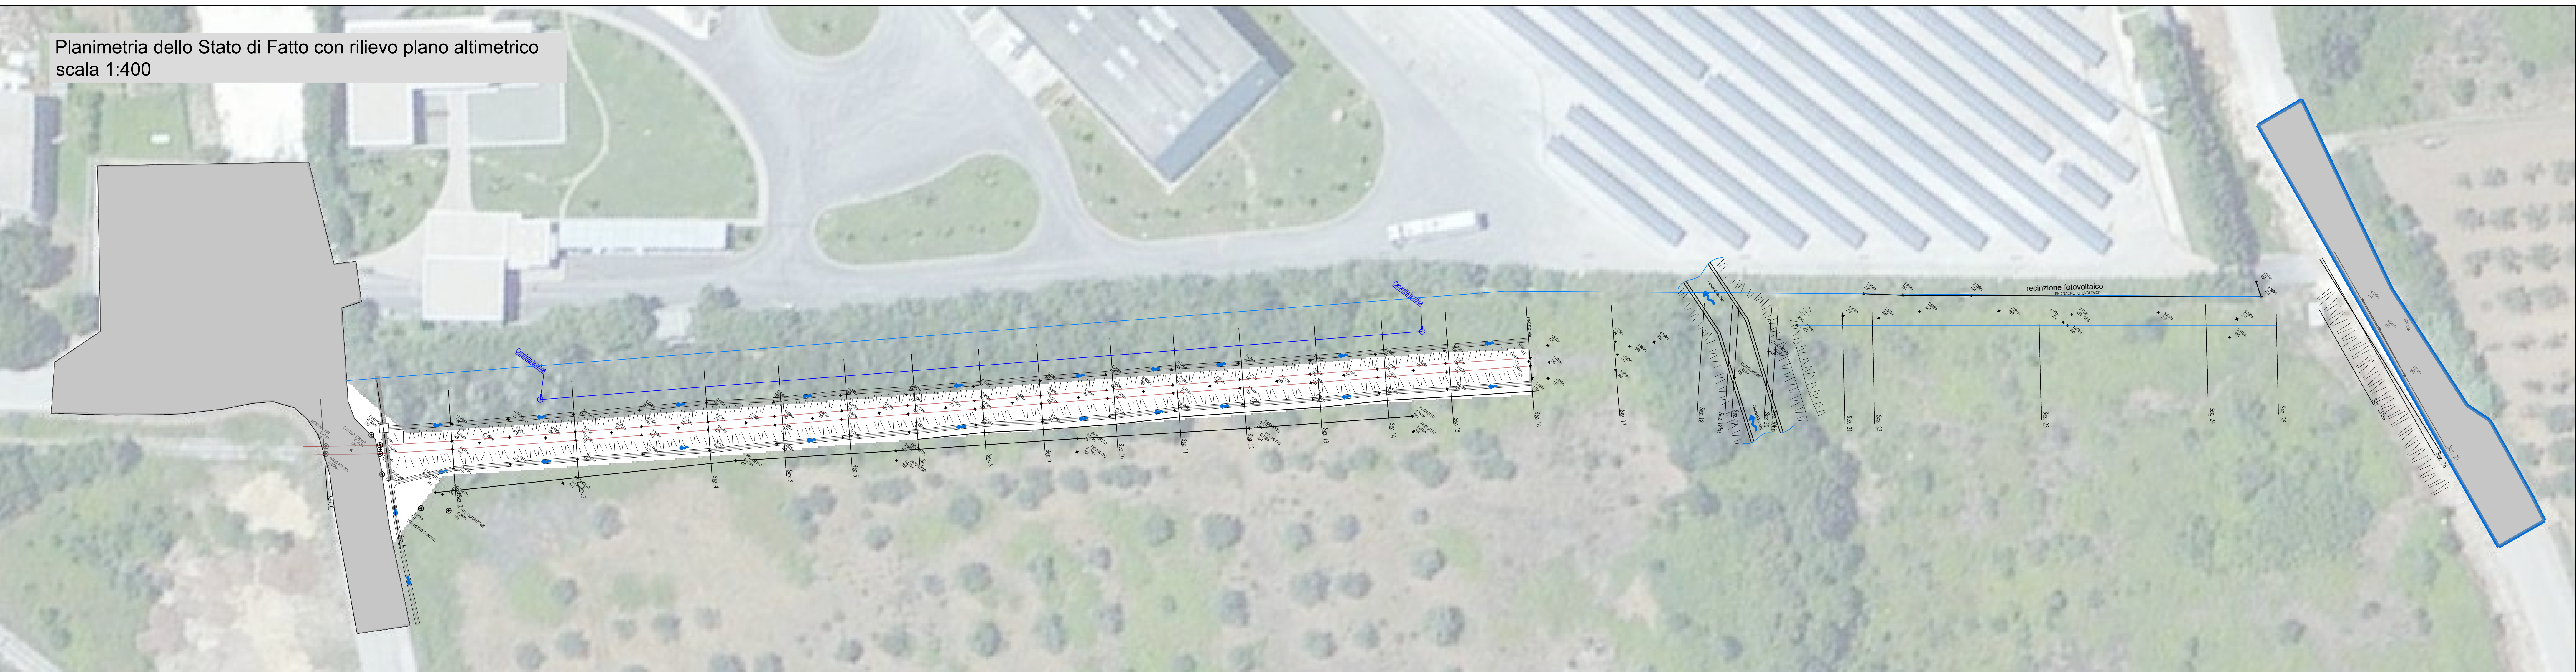


REGIONE MOLISE

Consorzio per lo Sviluppo Industriale Isernia – Venafro

Progetto per lo Sviluppo della Regione Molise - FSC 2014-2020. Delibera del CIPE 10 agosto 2016, n. 25 e n. 26. Area tematica Sviluppo Economico e Produttivo. Azioni "Area di crisi - miglioramento infrastrutture zone industriali, logistiche e servizi e situazioni particolari AI e PIP".

INTERVENTO "D" - MIGLIORAMENTO DELLA VIABILITA'

Manutenzione straordinaria e potenziamento della viabilità del Consorzio per lo Sviluppo Industriale Isernia-Venafro
CUP: G27H16002.90001

PROGETTO DEFINITIVO

COMPILANTE: Consorzio per lo Sviluppo Industriale Isernia - Venafro
PROGETTISTA: Ing. Alessandro Di Cristofalo
INGEGNERE: Ing. Danilo Fusco
INGEGNERE: Ing. Aldo Giannini

OGGETTO: Intervento 1: Realizzazione nuova tratta viaria. Planimetria stato di fatto e rilievo piano-altimetrico. Profilo longitudinale. Sezioni tipo.

DATA: DICEMBRE 2020

SCALA: vario

ALLEGATO W: 2.3