

# CAMPOMARINO

# SP 128 "Del Rettifilo"

- Territorio
- Confine Comunale
- Confine centri abitati
- - - Trincea
- + + + + + Minitrincea
- - - - - Rete Interrata ED
- Rete Aerea ED
- ◆ Pozzetto 76x40
- ◆ ROE Interrato = pozzetto 125x80
- Armadio Telecom



REALIZZAZIONE, POSA IN OPERA E SERVIZIO DI MANUTENZIONE  
DI IMPIANTI IN FIBRA OTTICA

COMMITTENTE	
-------------	--



APPALTATORE



PROGETTISTA	
-------------	--




## ISTANZA DI AUTORIZZAZIONE

ELABORATO			DATA		
COROGRAFIA GENERALE COMUNE DI CAMPOMARINO S.P. 128 "Del Rettifilo"			EDIZIONE		
			USO/STATO		
			APPROVATO		
			DATA	24/06/2019	Codice Progetto
REGIONE	DATA	ACCONFERIMENTI	SCALA		PR_070010
1.0	24/06/2019		1:5.000		
			NOME FILE	TAVOLA	COROGRAFIA
			CAMPOMARINO-SP128		




# PARTICOLARI COSTRUTTIVI

## POSA CAVO INTERRATO

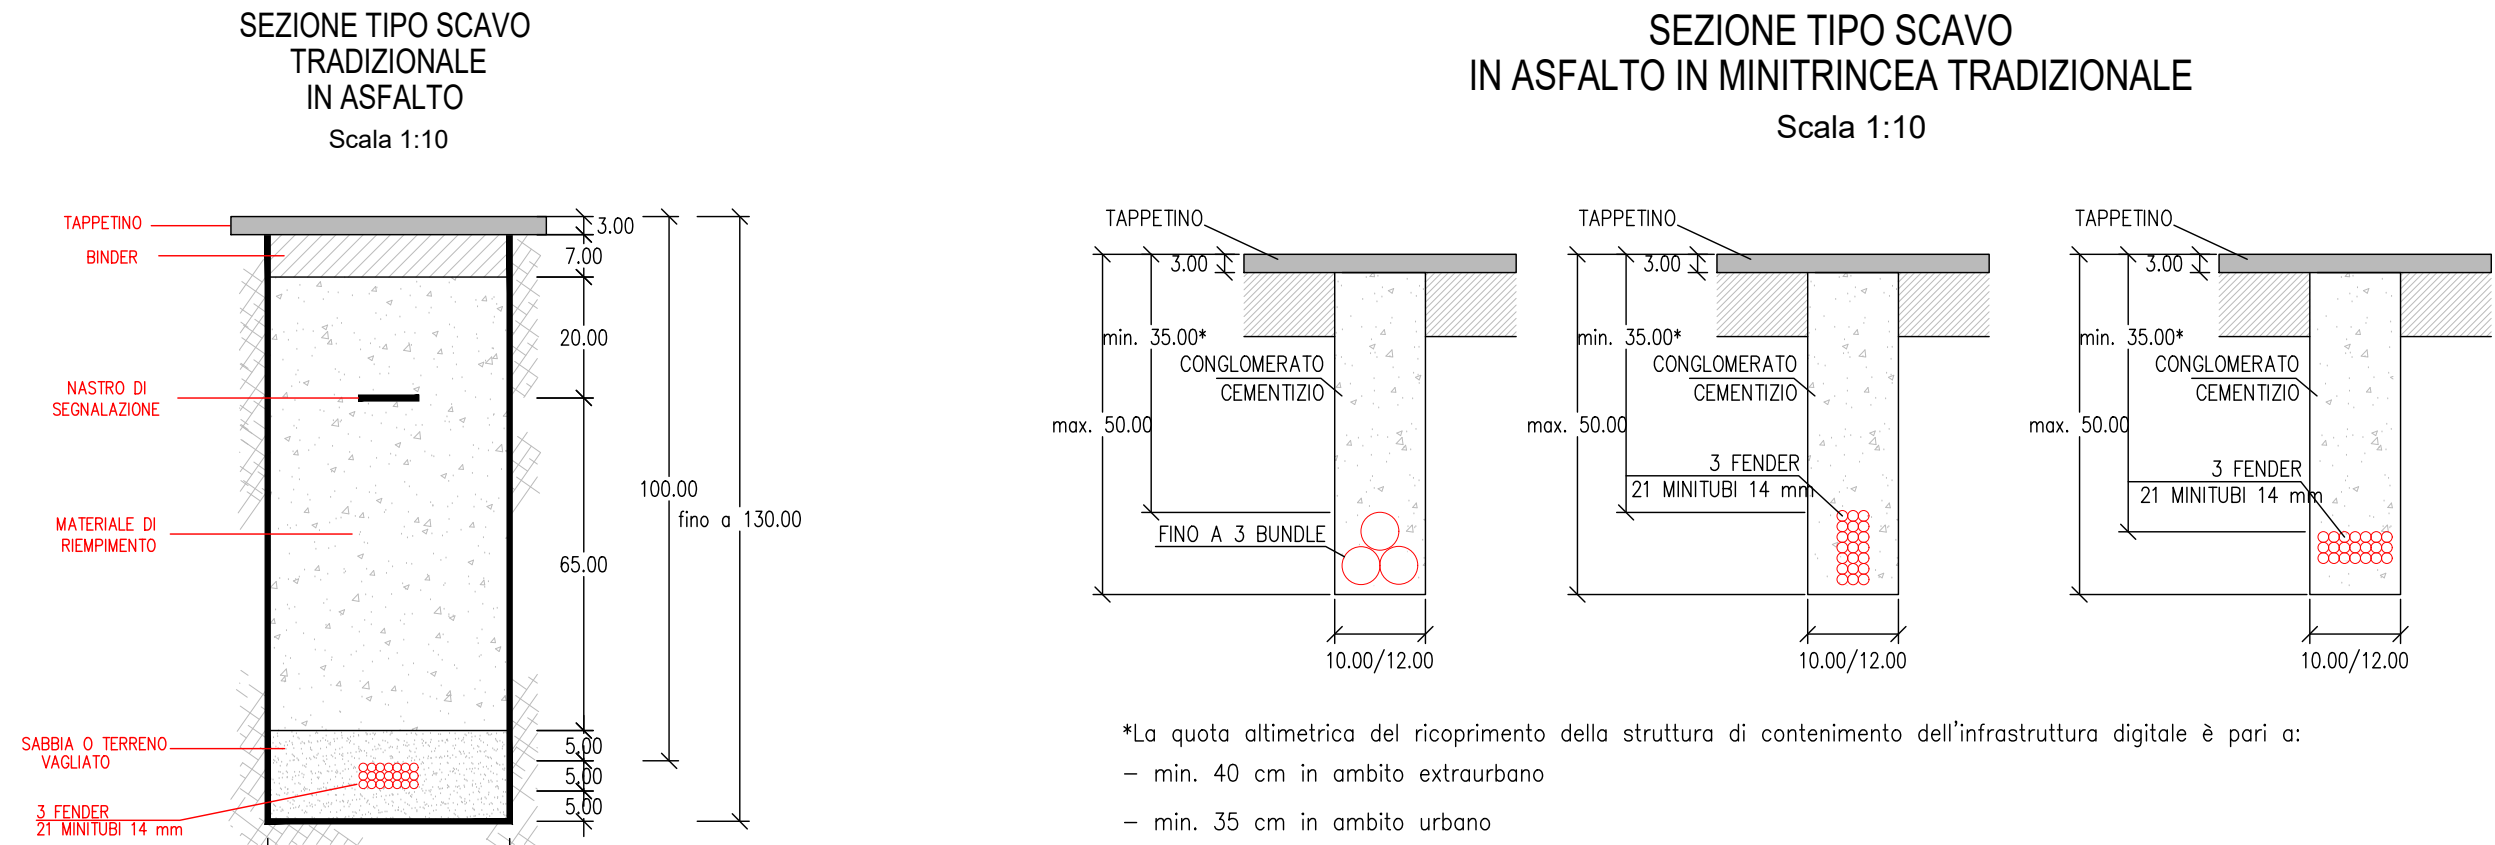


## ESPLOSI ASSONOMETRICI DI POZZETTI MODULARI

In presenza di sottoservizi e ostacoli la profondità può variare; nelle risalite il no-dig sarà alla stessa quota del pozzetto  
La profondità di posa del pozzetto, e dunque il numero di elementi, dipende dalla presenza dei sottoservizi e dal tipo di terreno

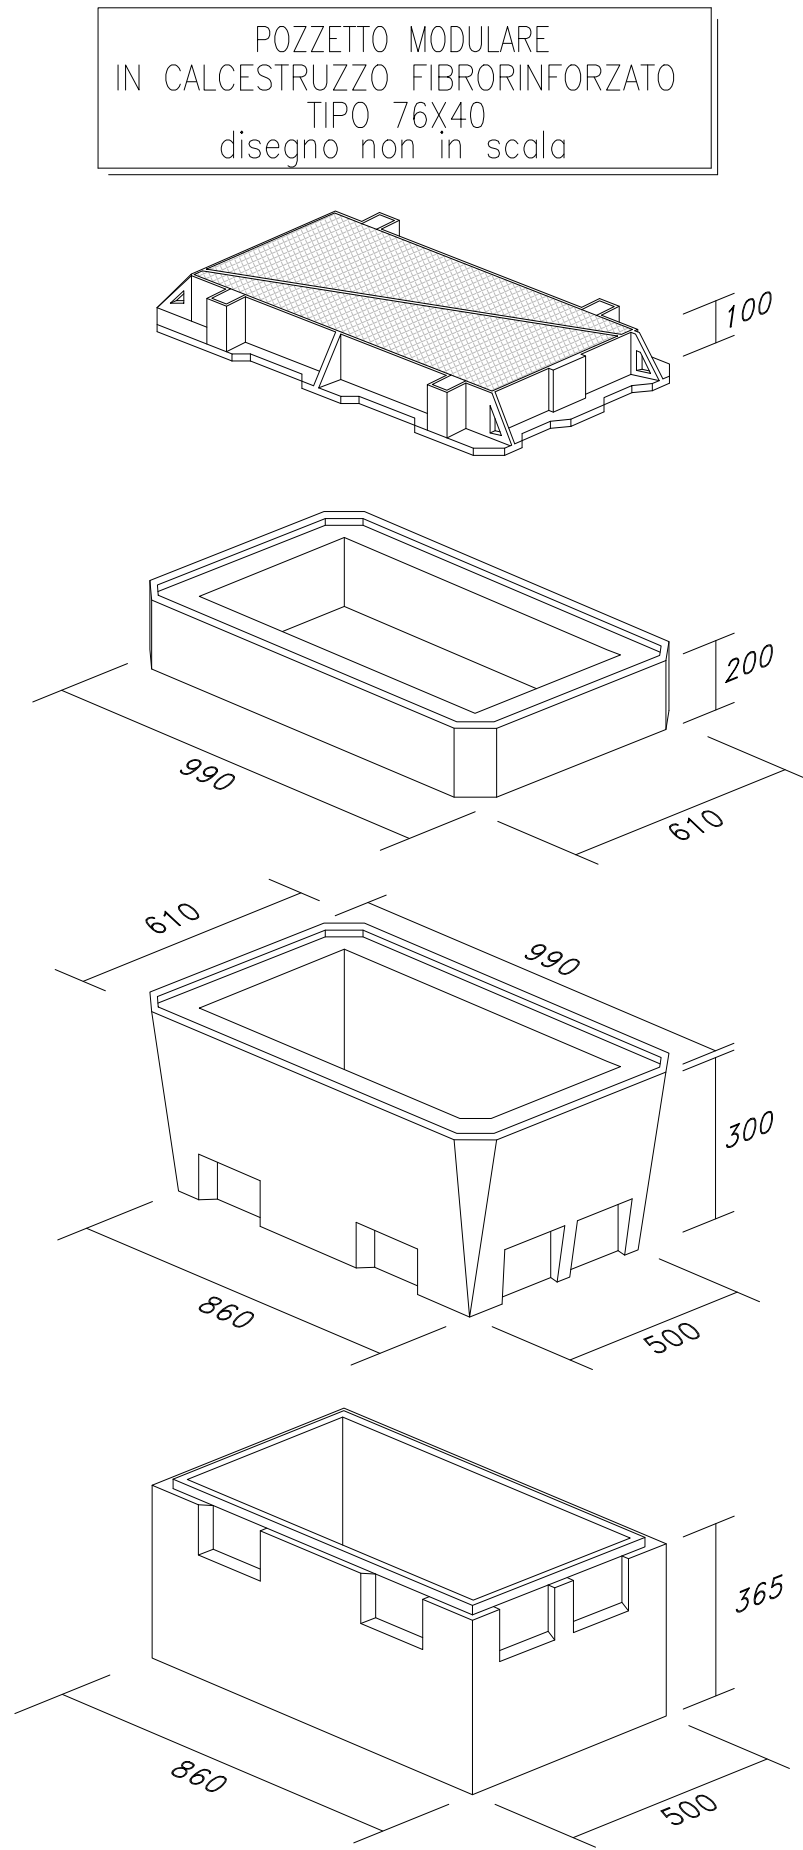

## POSA CAVO IN PALIFICATA ESISTENTE

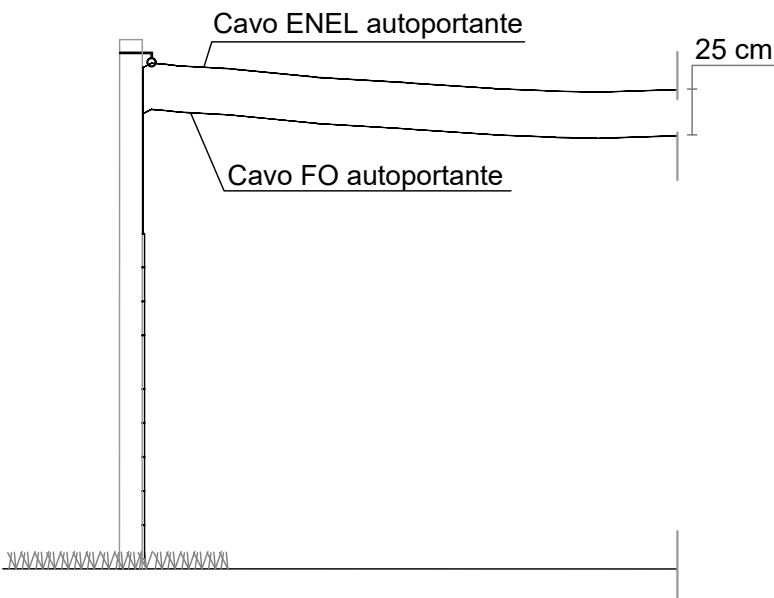

REALIZZAZIONE, POSA IN OPERA E SERVIZIO DI MANUTENZIONE  
DI IMPIANTI IN FIBRA OTTICA

COMMITTENTE



APPALTATORE





PROGETTISTA



## ISTANZA DI AUTORIZZAZIONE

ELABORATO		DATA	
PARTICOLARI COSTRUTTIVI COMUNE DI CAMPOMARINO S.P. 128 "Del Rettifilo"	REDATTO		
	VERIFICATO		
	APPROVATO		
REVISIONE	DATA	AGGIORNAMENTI	SCALA
1.0	24/06/2019		
			NOME FILE
			CAMPOMARINO-SP128
		Codice Progetto	
		PR_070010	
		TAVOLA	
		PC	



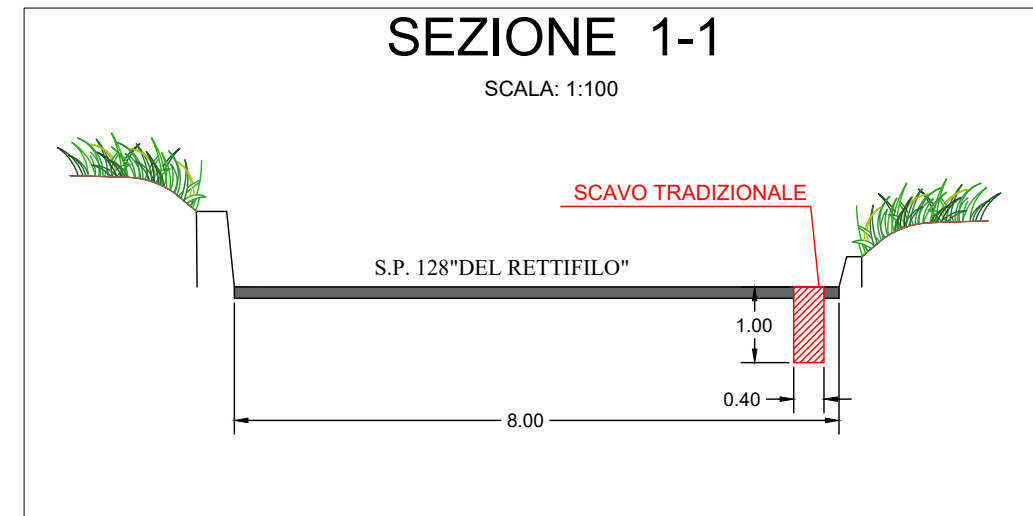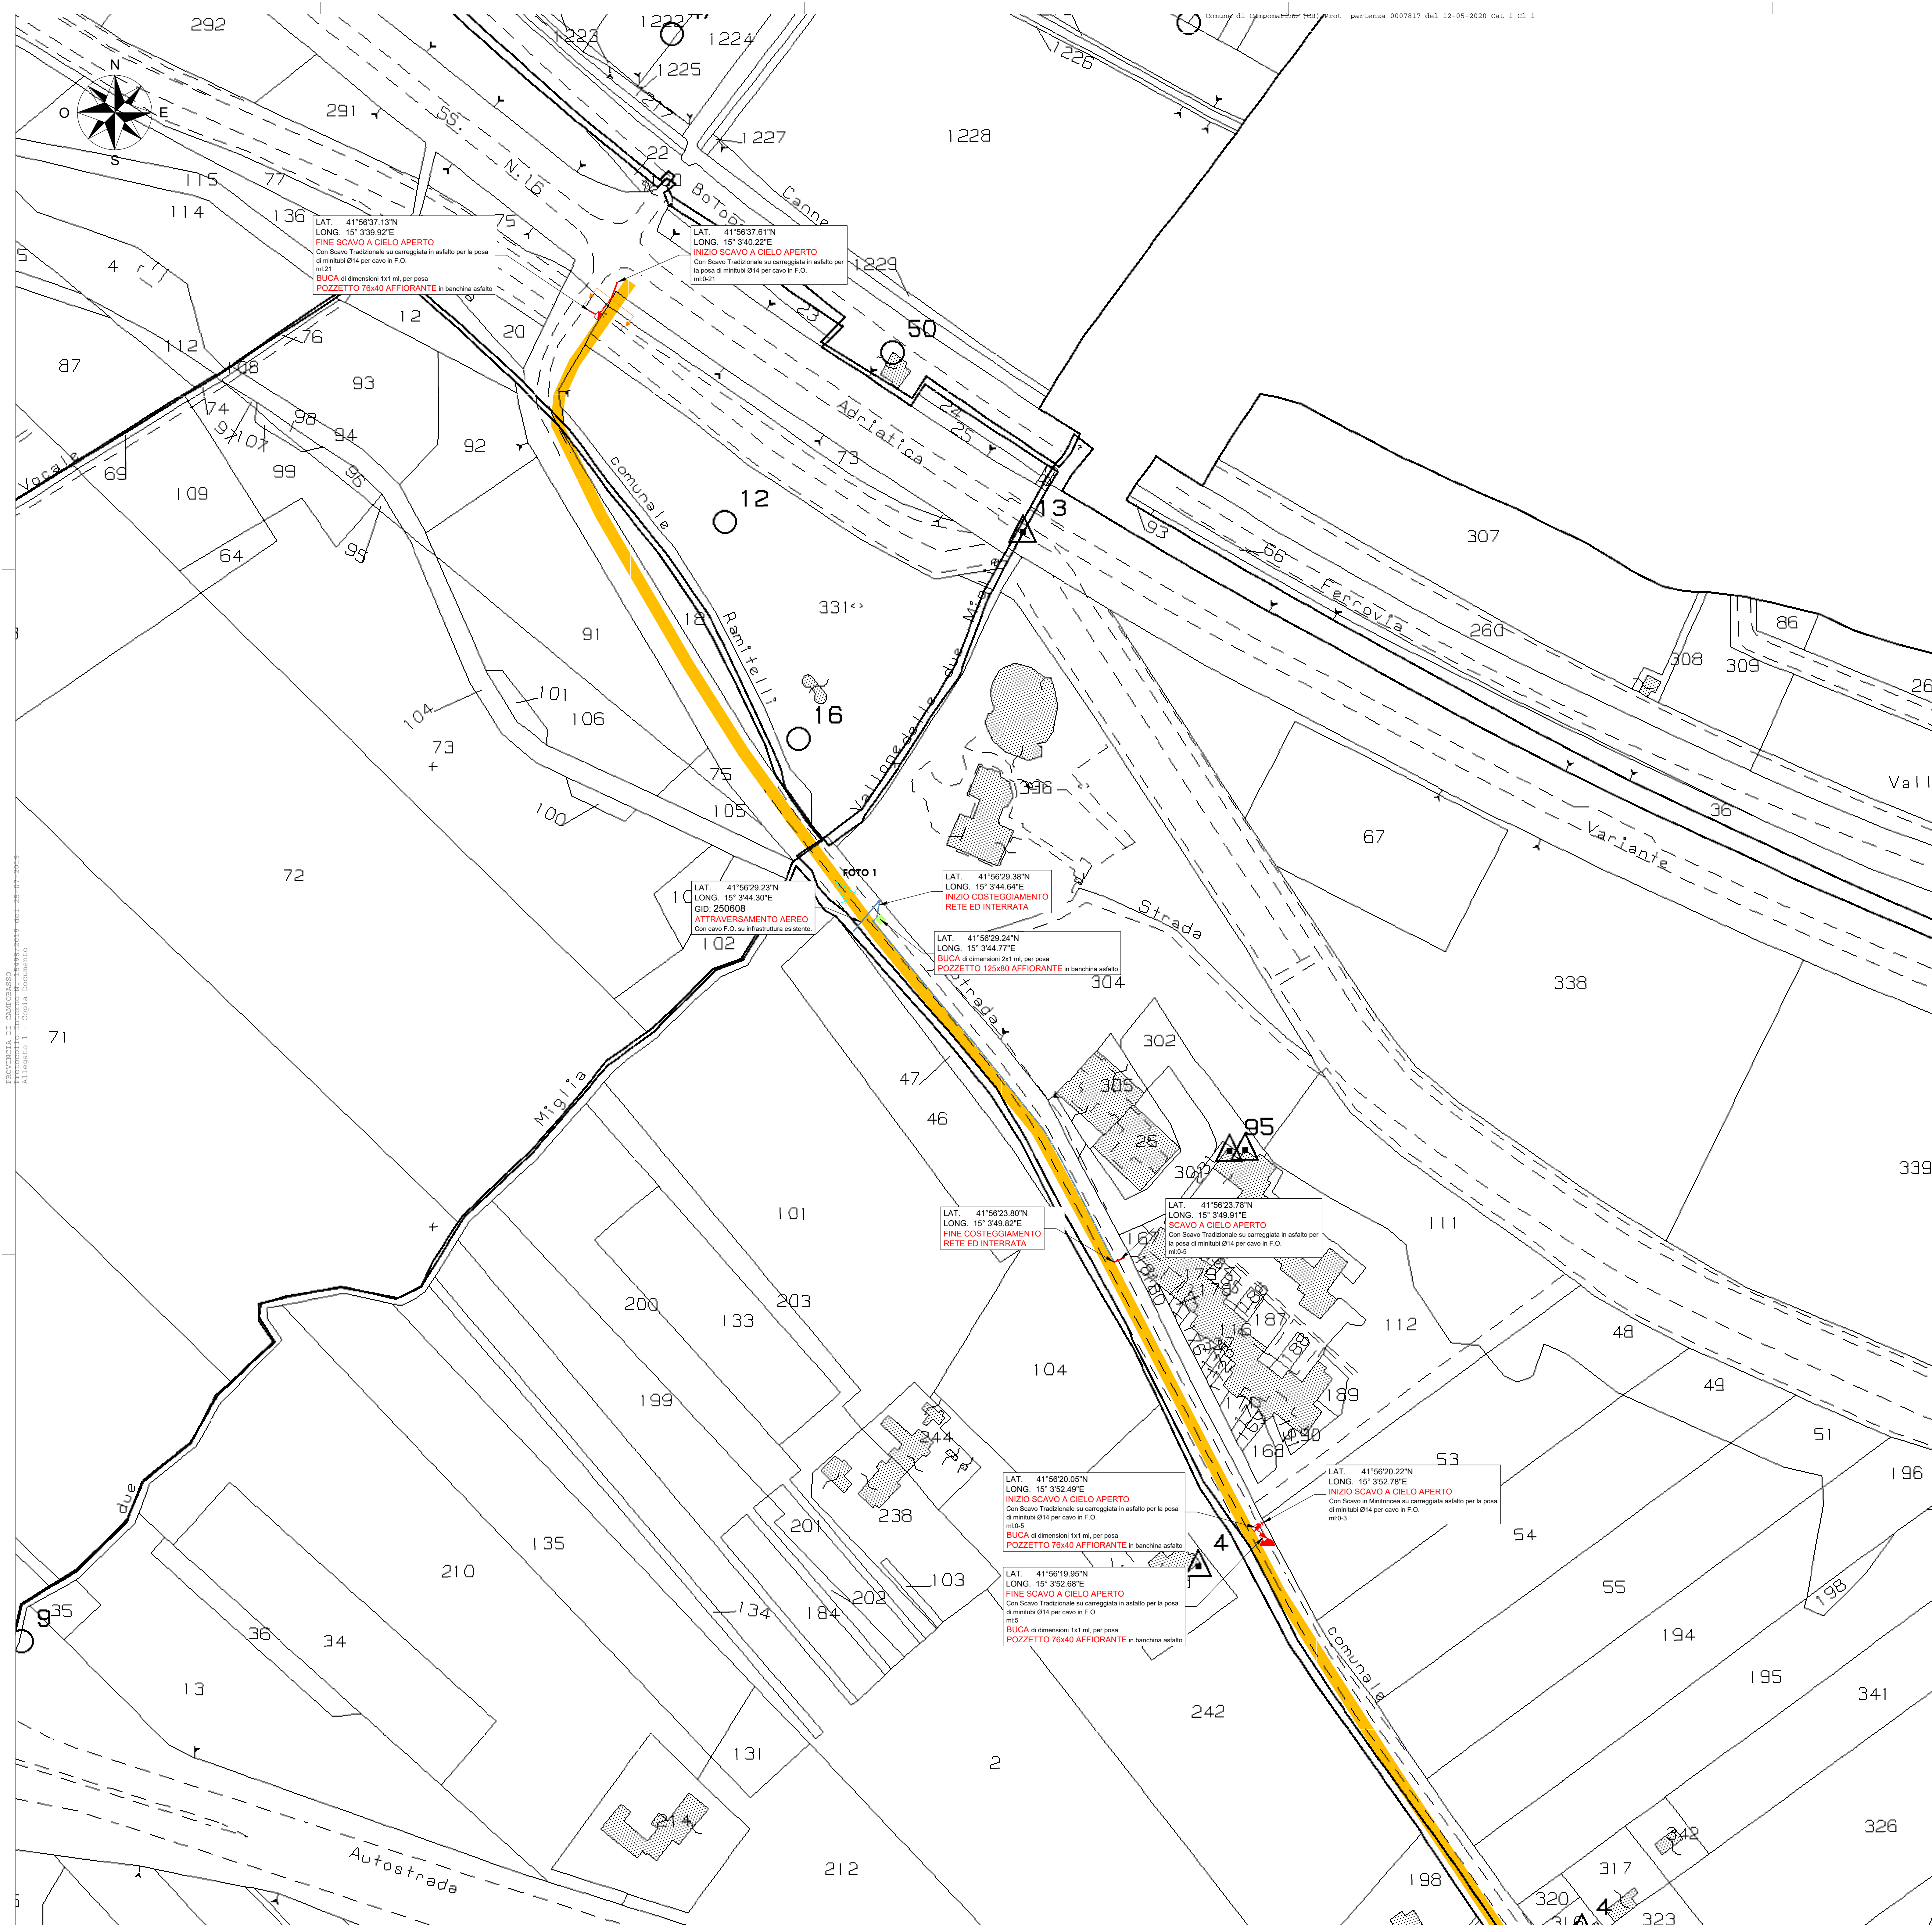

Legenda Simbologia Infrastrutture:

- Territorio
- Confine Comunale
- Confine centri abitati
- Trincea
- Minitrincea
- Rete Interrata ED
- Rete Aerea ED
- Pozzetto 76x40
- ROE Interrato = pozzetto 125x80
- Armadio Telecom

INVITALIA  
Infratel Italia SpA

REALIZZAZIONE, POSA IN OPERA E SERVIZIO DI MANUTENZIONE  
DI IMPIANTI IN FIBRA OTTICA

COMMITTENTE  
INVITALIA  
Infratel Italia SpA  
VIALE AMERICA 201 - 00144 - ROMA

APPALTATORE  
open fiber  
DIRETTORE NETWORK & OPERATIONS  
CLUSTER CAD  
ING. STEFANO PAGGI

PROGETTISTA  
ITALTEL

ISTANZA DI AUTORIZZAZIONE

ELENCO		DATA	
REDAZIONE			
VERIFICATO			
APPROVATO			
DATA	24/05/2019	Codice Progetto	
SCALA	1:1.000	PR_070010	
NOME FILE		TAVOLA	1
CAMPOMARINO-SP128			