

GUARDIALFIERA

1

2

3

S.P. 73b "2° dir. Bifernina"

Legenda Simbologia Infrastrutture:

- Territorio
- Confine Comunale
- Confine centri abitati
- Trincea
- Trincea Sterrato
- Minitrincea
- Rete Aerea ED
- Rete Interrata Altri Operatori
- Rete Interrata Illuminazione Pubblica
- Pozzetto 76x40
- Pozzetto 45x45
- Pozzetto 125x80
- ROE Interrato = pozzetto 125x80
- ROE Aereo
- Centrali Telecom
- Armadio Telecom



INVITALIA  
Infratel Italia SpA

REALIZZAZIONE, POSA IN OPERA E SERVIZIO DI MANUTENZIONE  
DI IMPIANTI IN FIBRA OTTICA

COMMITTENTE



INVITALIA  
Infratel Italia SpA  
VIALE AMERICA 201 - 00144 - ROMA

APPALTATORE



open fiber  
DIRETTORE NETWORK & OPERATIONS  
CLUSTER CAD  
ING. STEFANO PAGGI

PROGETTISTA



ITALTEL


ISTANZA DI AUTORIZZAZIONE

ELABORATO		DATA	
COROGRAFIA GENERALE COMUNE DI GUARDIALFIERA S.P. 73b "2° Dir Bifernina"		REDAITO	
		VERIFICATO	
		APPROVATO	
DATA 24/05/2019		Codice Progetto	
SCALA 1:5.000		PR_070027	
NOME FILE		TAVOLA	
GUARDIALFIERA-SP73B		COROGRAFIA	




## PARTICOLARI COSTRUTTIVI

## POSA CAVO INTERRATO

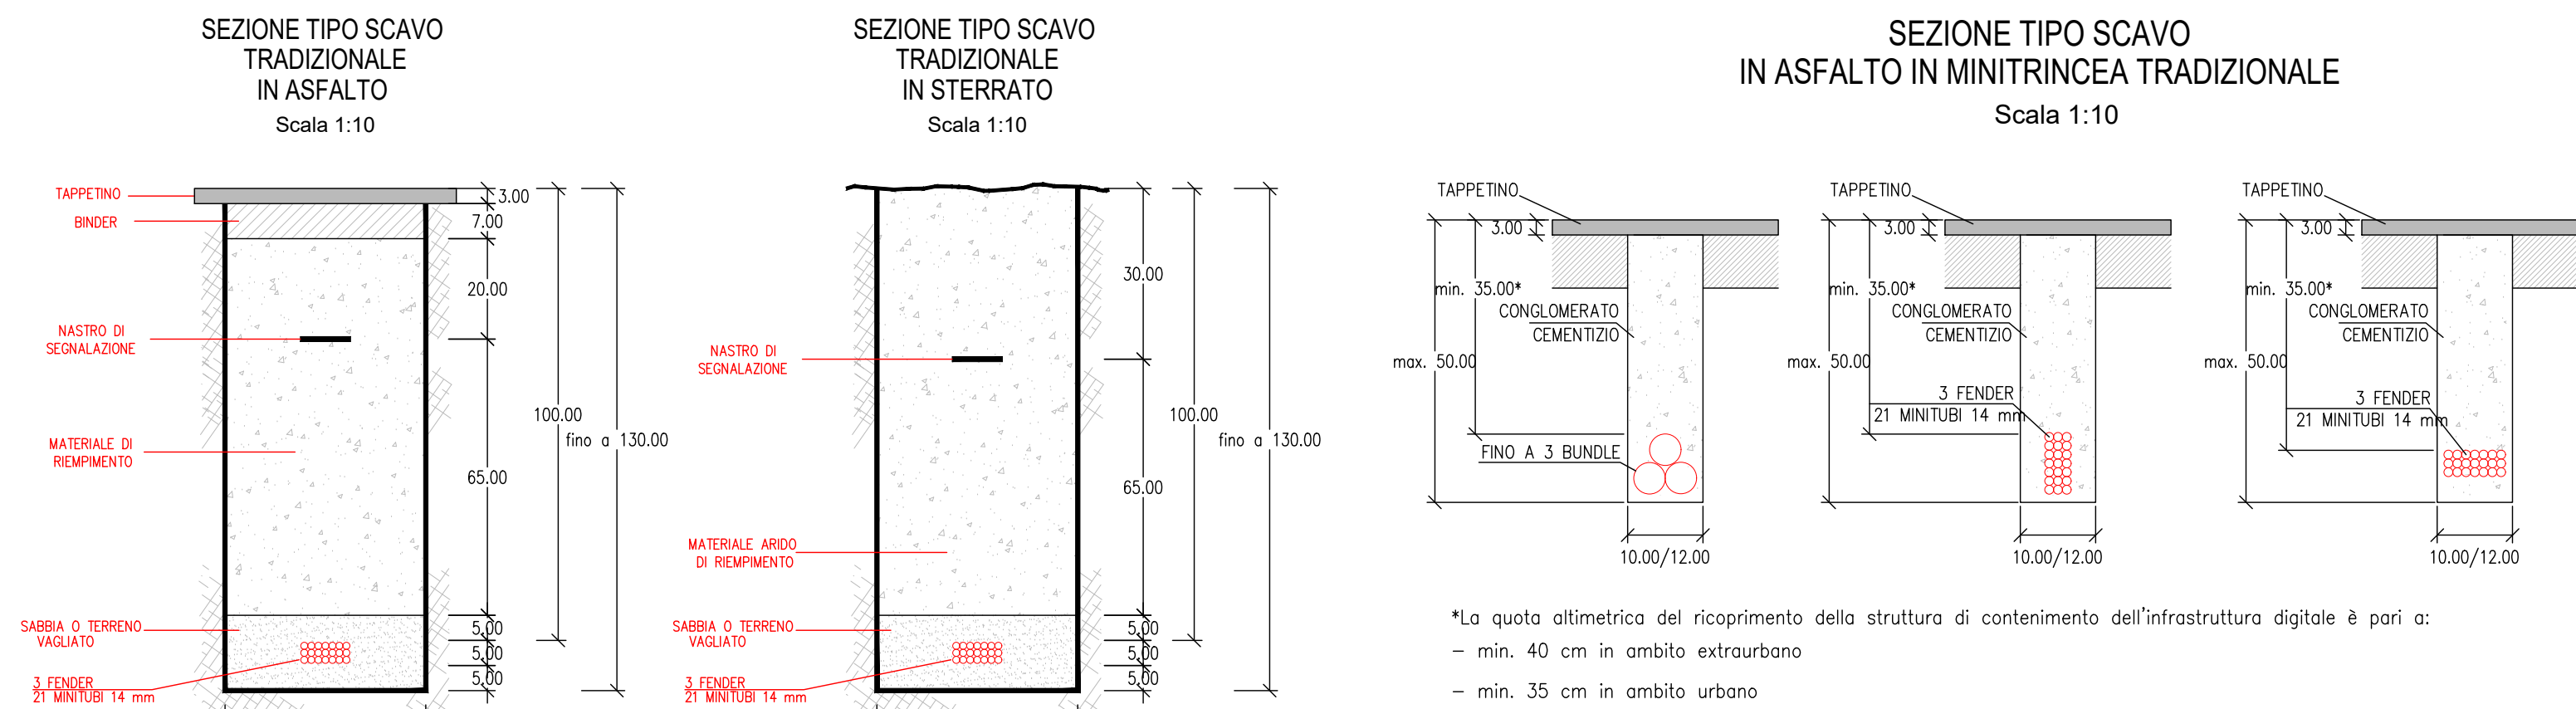


# ESPLOSI ASSONOMETRICI DI POZZETTI MODULARI

In presenza di sottoservizi e ostacoli la profondità può variare; nelle risalite il no-dig sarà alla stessa quota del pozzetto. La profondità di posa del pozzetto, e dunque il numero di elementi, dipende dalla presenza dei sottoservizi e dal tipo di terreno.

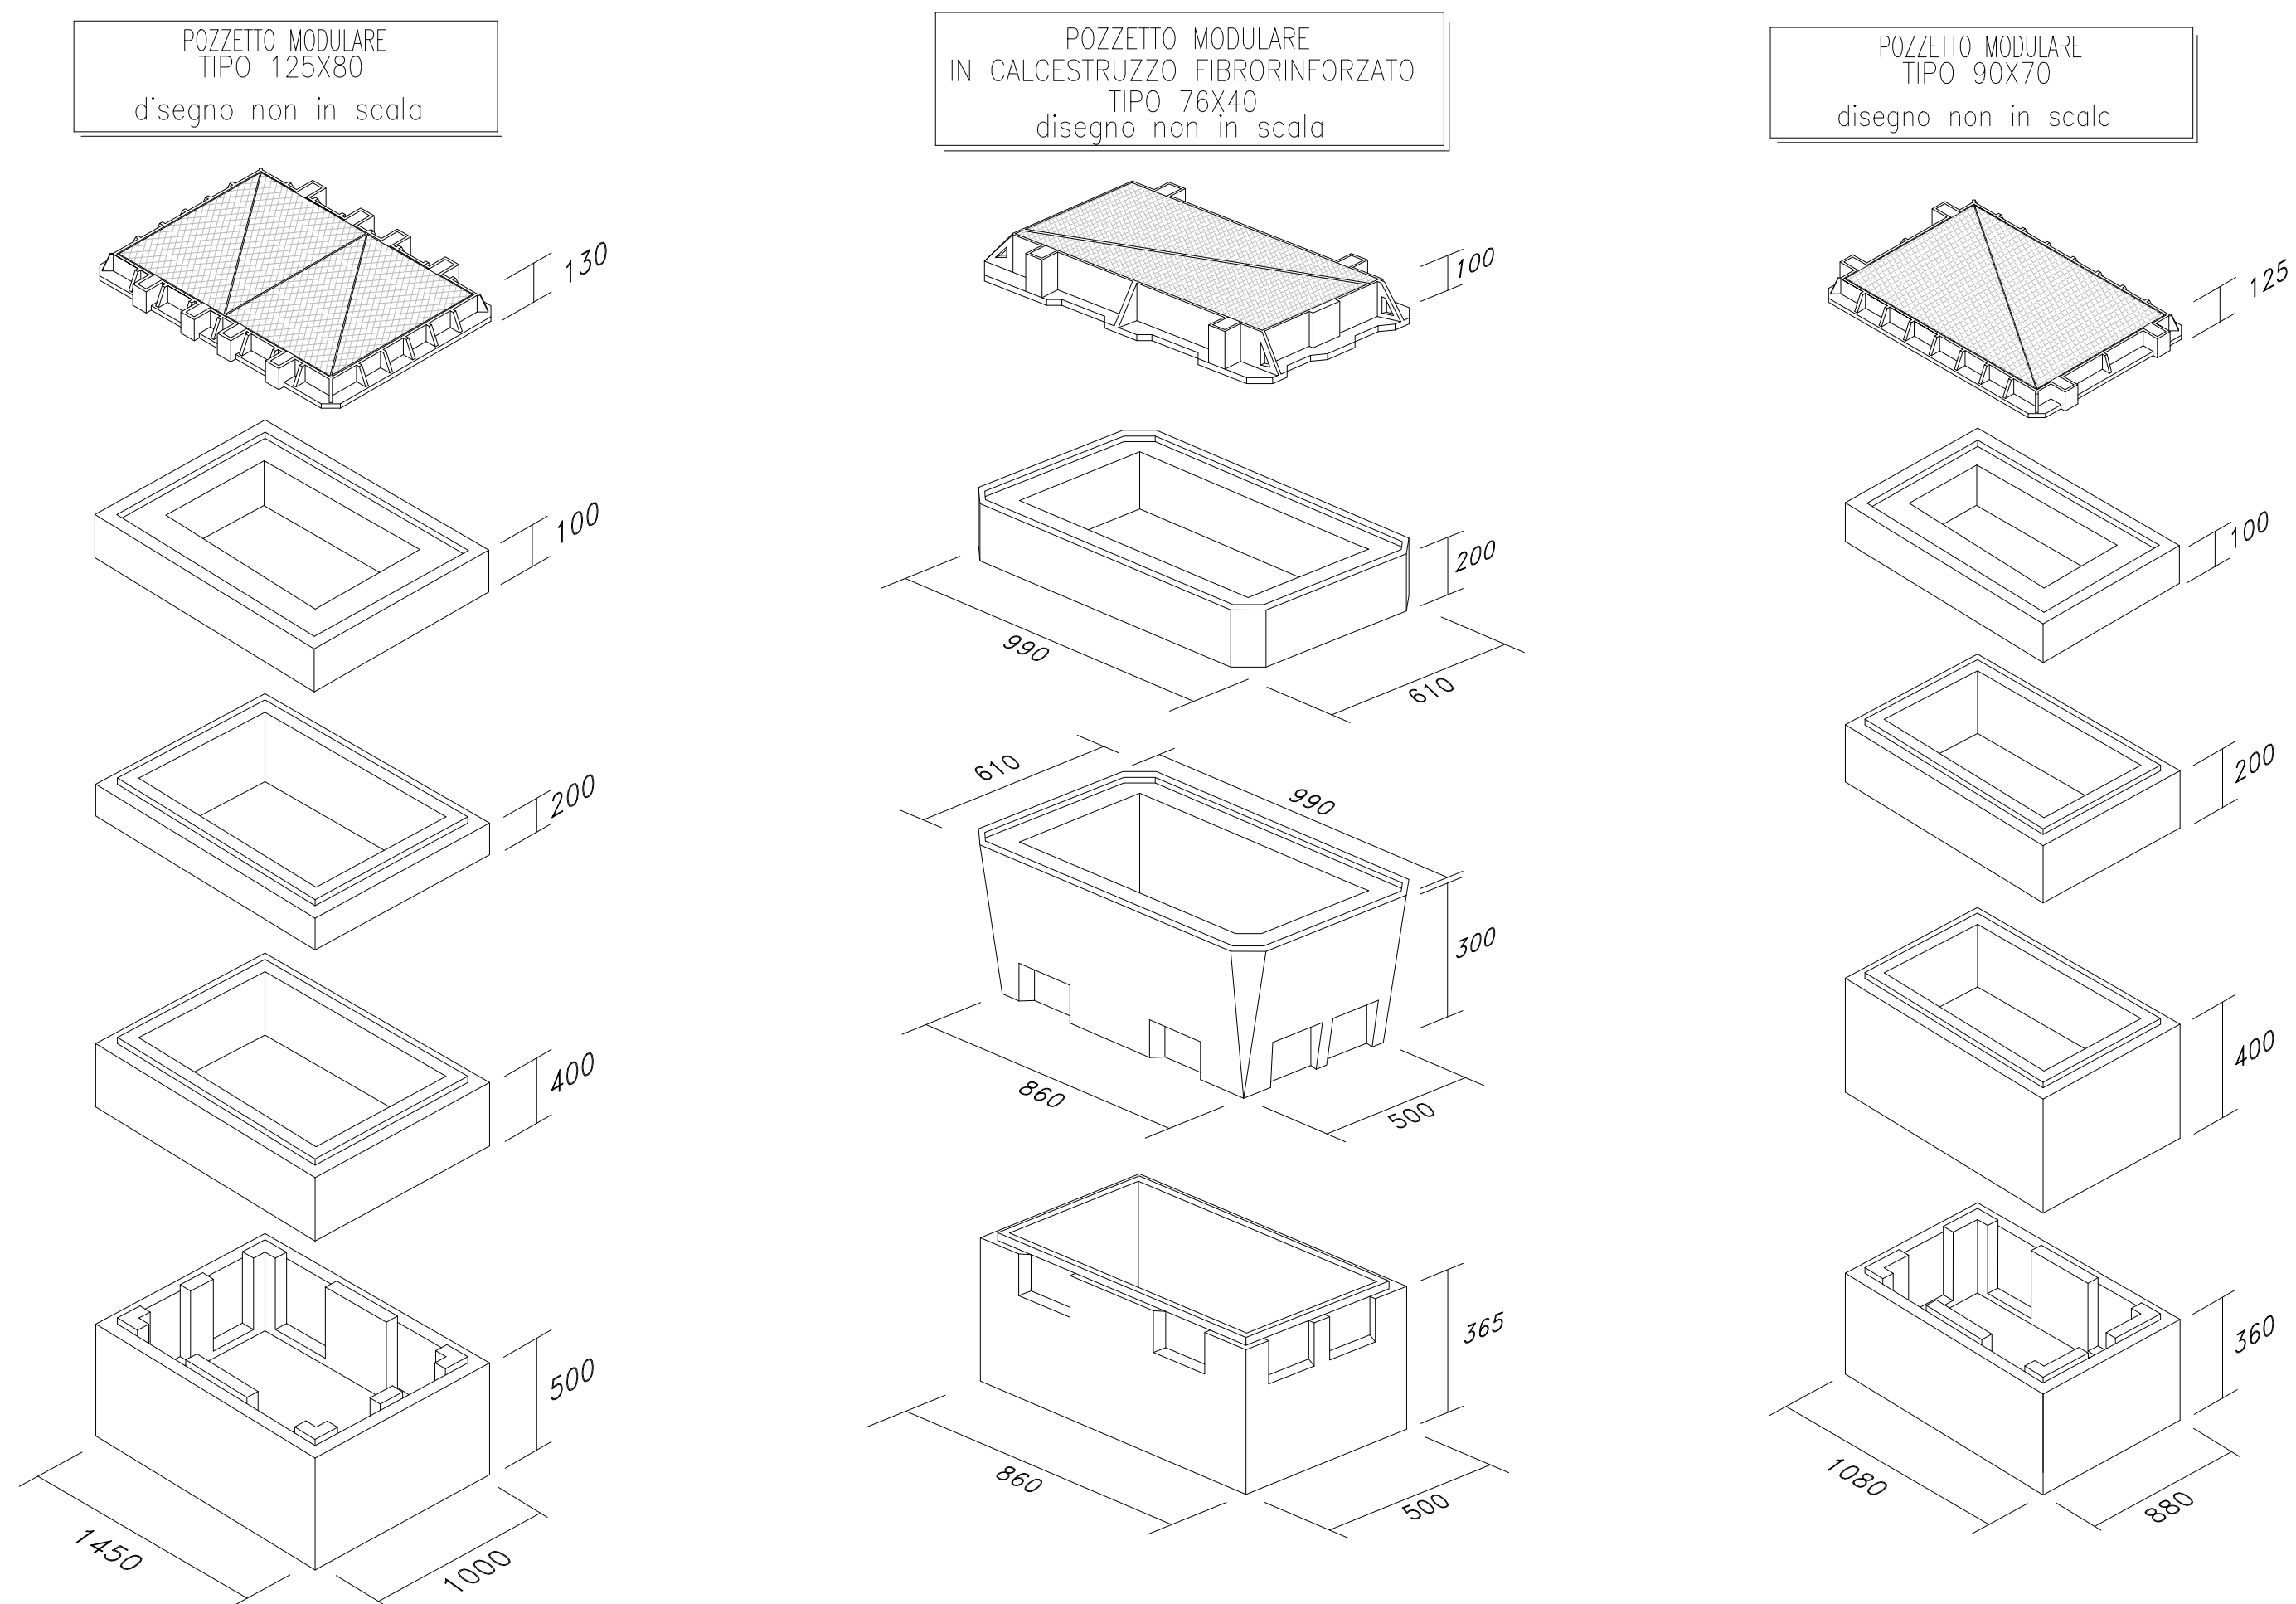

## POSA CAVO IN PALIFICATA ESISTENTE


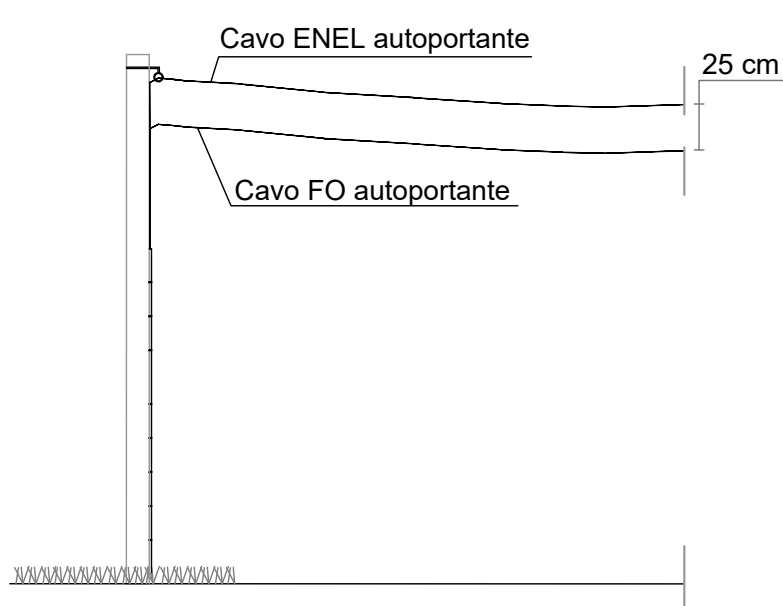


# POSA CAVO IN FACCIATA



<div><div><div></div><div></div><div></div></div><div>INVITALIA</div><div>Infratel Italia SpA</div></div>																									
REALIZZAZIONE, POSA IN OPERA E SERVIZIO DI MANUTENZIONE DI IMPIANTI IN FIBRA OTTICA																									
<div>COMMITTENTE</div> <div><div><div></div><div></div><div></div></div><div>INVITALIA</div><div>Infratel Italia SpA</div><div>VIALE AMERICA 201 - 00144 - ROMA</div></div>																									
<div>APPALTATORE</div> <div><div><div></div><div></div><div></div></div><div>open fiber</div><div>DIRETTORE NETWORK &amp; OPERATIONS CLUSTER C&amp;D ING. STEFANO PAGGI</div></div>	<div>PROGETTISTA</div> <div><div><div></div><div></div><div></div></div><div>ITALTEL</div></div>																								
ISTANZA DI AUTORIZZAZIONE																									
<div>ELABORATO</div> <div><div>PARTICOLARI COSTRUTTIVI COMUNE DI GUARDIALFIERA S.P. 73b "2° Dir Biferlina"</div></div>	<table><tr><td></td><td>DATA</td><td></td></tr><tr><td>REDATTO</td><td></td><td></td></tr><tr><td>VERIFICATO</td><td></td><td></td></tr><tr><td>APPROVATO</td><td></td><td></td></tr><tr><td>DATA</td><td>24/06/2019</td><td>Codice Progetto</td></tr><tr><td>SCALA</td><td></td><td>PR_070027</td></tr><tr><td>NOME FILE</td><td></td><td>TAVOLA</td></tr><tr><td>GUARDIALFIERA-SP73B</td><td></td><td>PC</td></tr></table>		DATA		REDATTO			VERIFICATO			APPROVATO			DATA	24/06/2019	Codice Progetto	SCALA		PR_070027	NOME FILE		TAVOLA	GUARDIALFIERA-SP73B		PC
	DATA																								
REDATTO																									
VERIFICATO																									
APPROVATO																									
DATA	24/06/2019	Codice Progetto																							
SCALA		PR_070027																							
NOME FILE		TAVOLA																							
GUARDIALFIERA-SP73B		PC																							
<table><tr><td>REVISIONE</td><td>DATA</td><td>AGGIORNAMENTI</td></tr><tr><td>1.0</td><td>24/06/2019</td><td></td></tr><tr><td></td><td></td><td></td></tr><tr><td></td><td></td><td></td></tr></table>	REVISIONE	DATA	AGGIORNAMENTI	1.0	24/06/2019																				
REVISIONE	DATA	AGGIORNAMENTI																							
1.0	24/06/2019																								





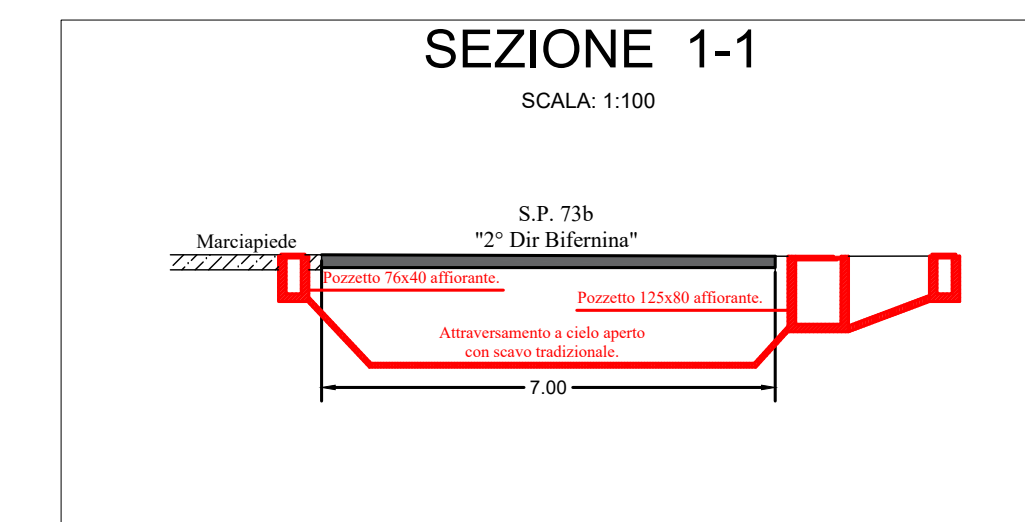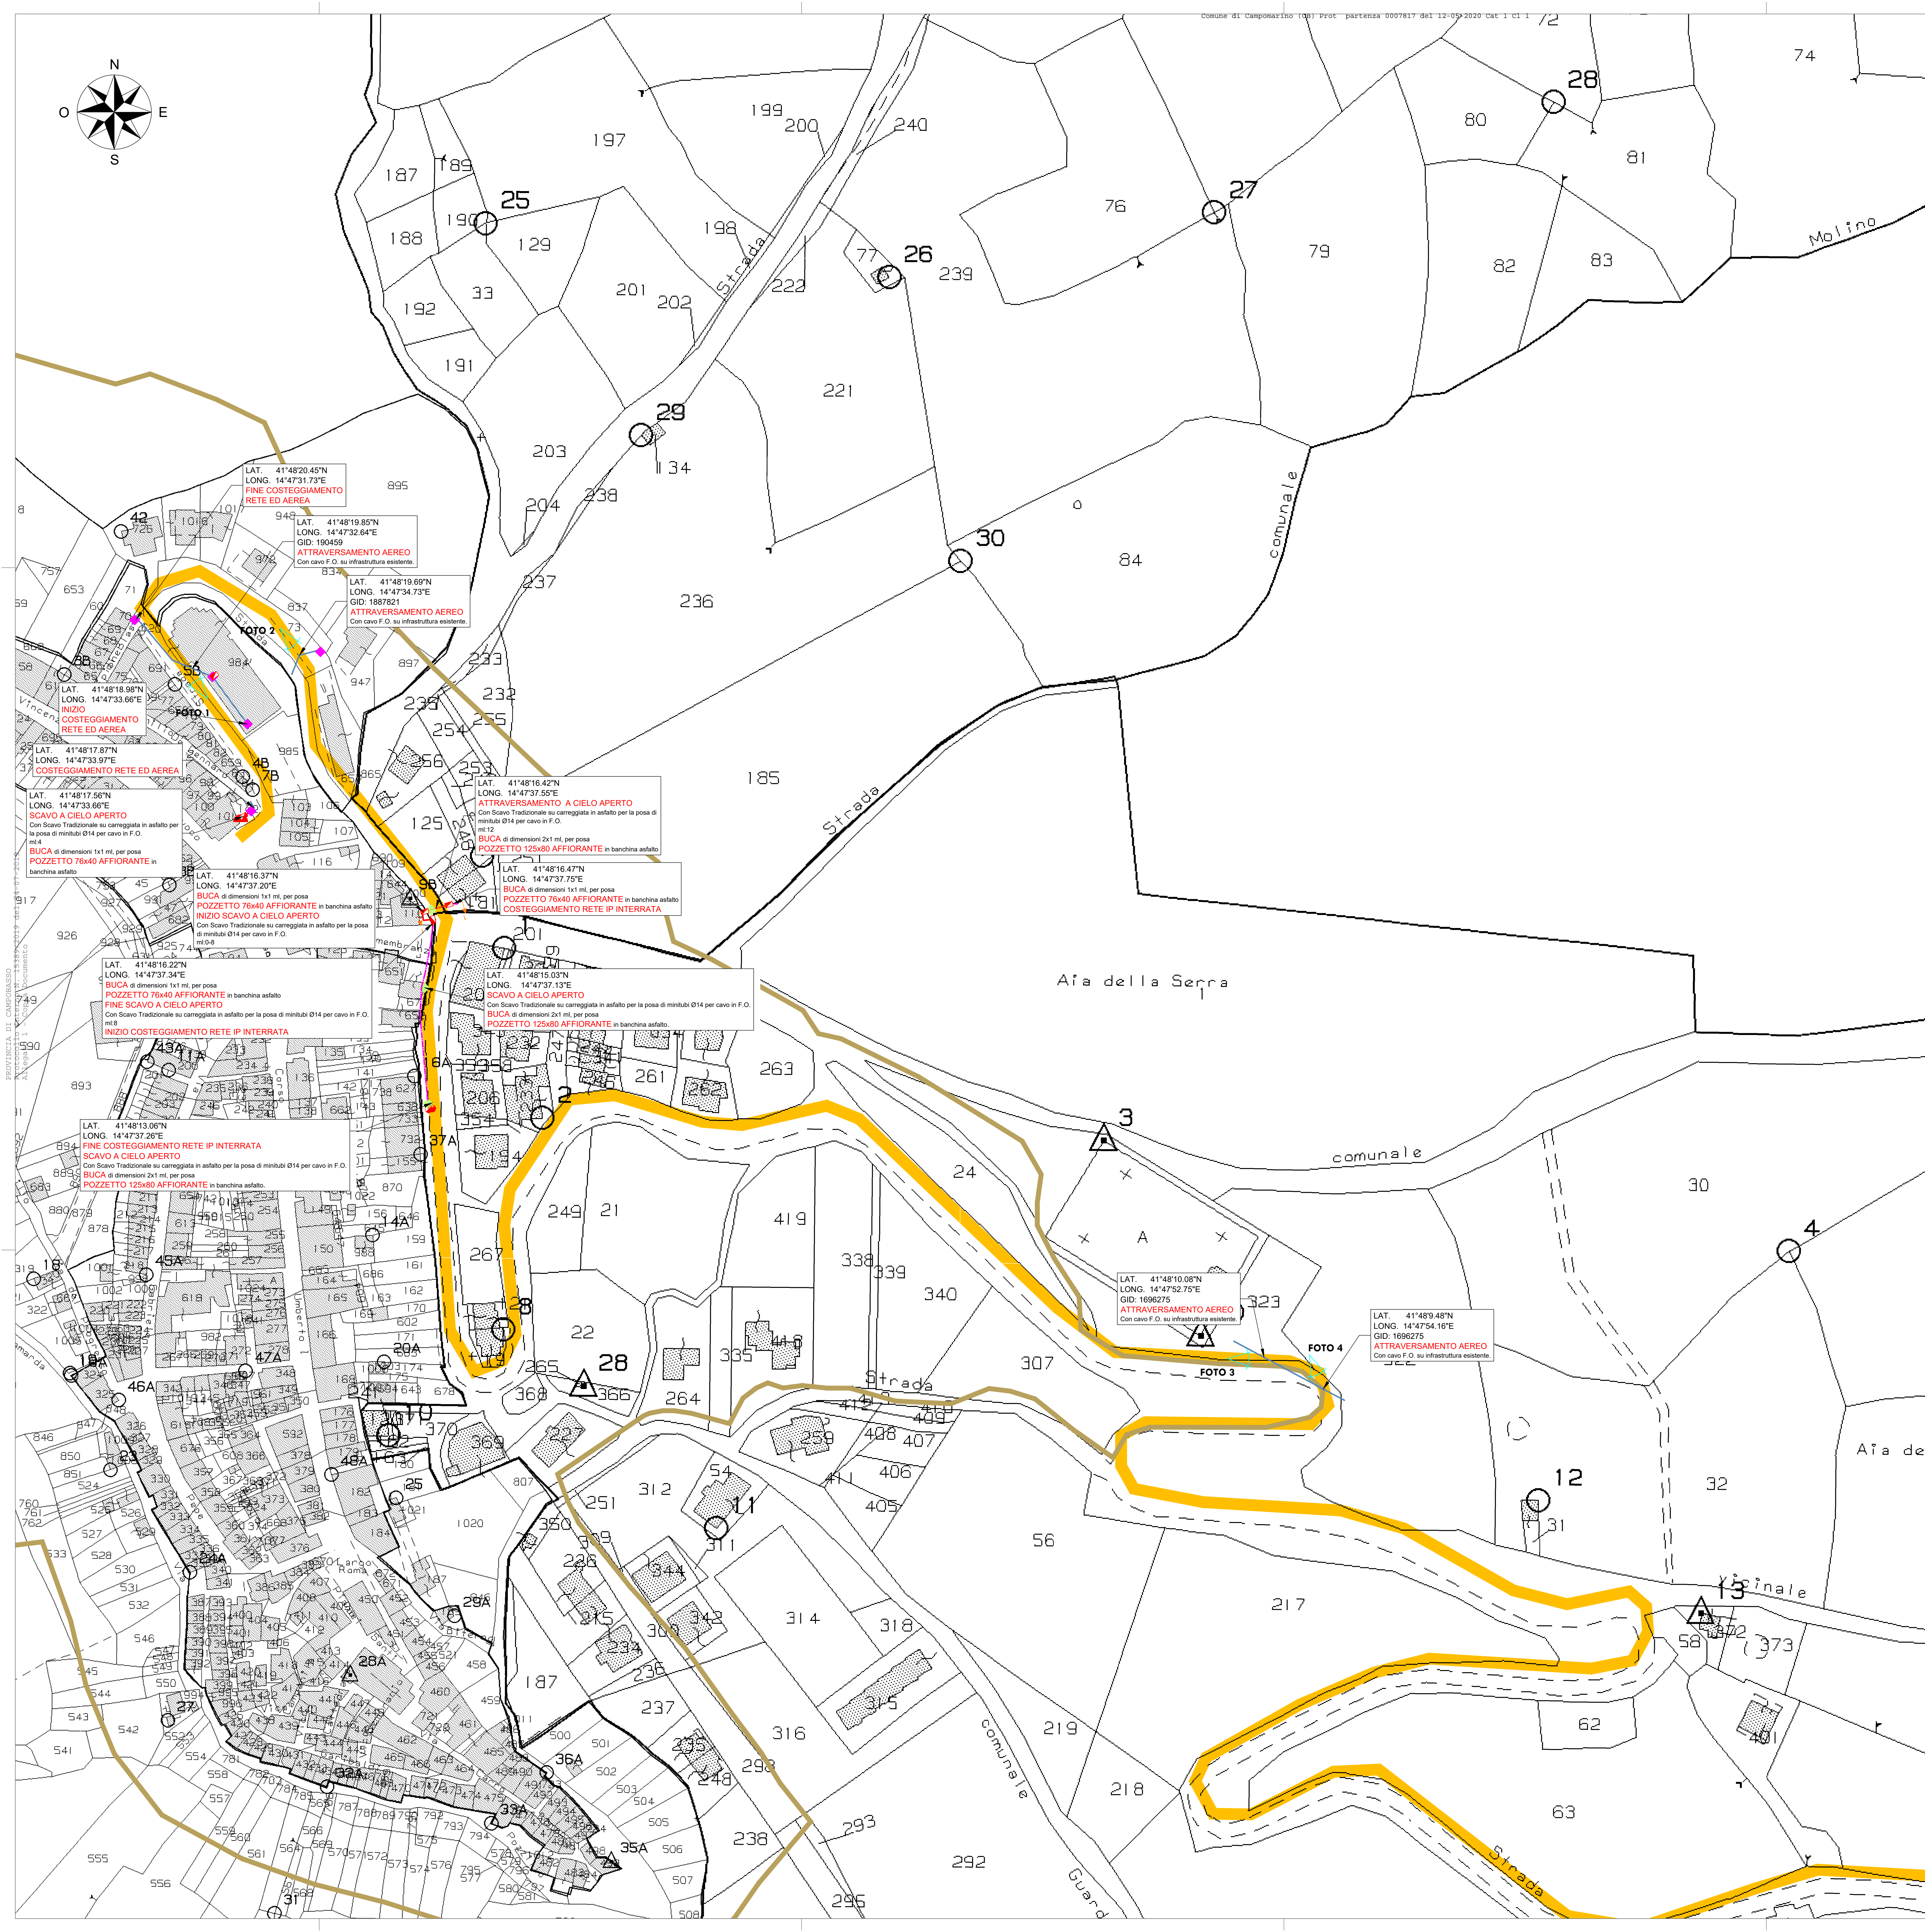

- Territorio
- Confine Comunale
- Confine centri abitati
- - - Trincea
- - - Trincea Sterrato
- + + + + + Minitrincea
- Rete Aerea ED
- - - Rete Interrata Altri Operatori
- - - Rete Interrata Illuminazione Pubblica
-  Pozzetto 76x40
-  Pozzetto 45x45
-  Pozzetto 125x80
-  ROE Interrato = pozzetto 125x80
-  ROE Aereo
-  Centrali Telecom
-  Armadio Telecom

 <p>INVITALIA</p> <p>Infratel Italia SpA</p>			
<p>REALIZZAZIONE, POSA IN OPERA E SERVIZIO DI MANUTENZIONE</p> <p>DI IMPIANTI IN FIBRA OTTICA</p>			
<p>COMMITTENTE</p> <div style="text-align: center;">  <p>INVITALIA</p> <p>Infratel Italia SpA</p> <p>VIALE AMERICA 201 - 00144 - ROMA</p> </div>			
<p>APPALTATORE</p> <div style="text-align: center;">  <p>open fiber</p> <p>DIRETTORE NETWORK &amp; OPERATIONS CLUSTER C&amp;D ING. STEFANO PAGGI</p> </div>		<p>PROGETTISTA</p> <div style="text-align: center;">  <p>ITALTEL</p> </div>	
<p>ISTANZA DI AUTORIZZAZIONE</p>			
<p>ELABORATO</p>		<p>DATA</p>	
PRESENTAZIONE PERMESSI		REDATTO	
COMUNE DI GUARDIAFIERA		VERIFICATO	
S.P. 73b "2° Dir Bifernina"		APPROVATO	
REVISIONE		DATA	Codice Progetto
1.0	24/06/2019	SCALA	PR_07/0027
		1:1.000	
		Nome File	TAVOLA
		GUARDIAFIERA-SPT73B	
			1



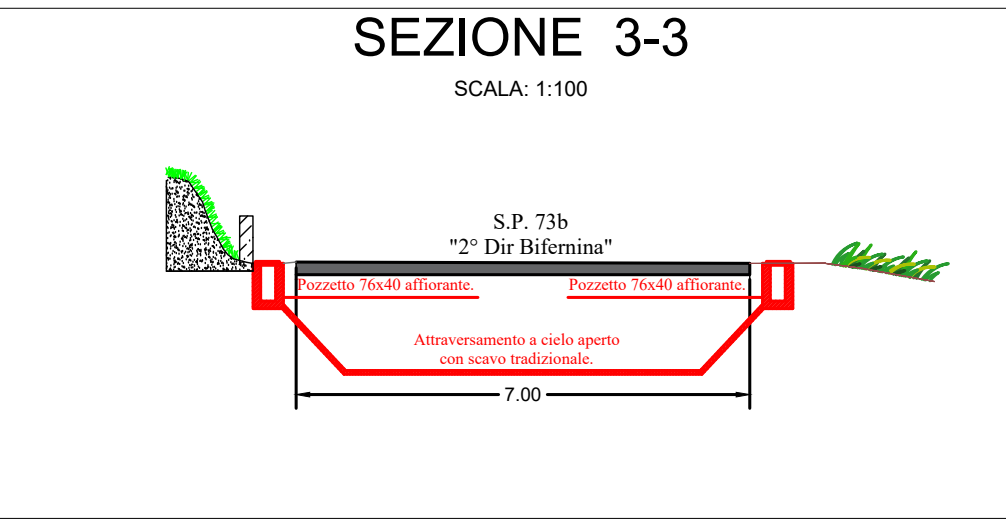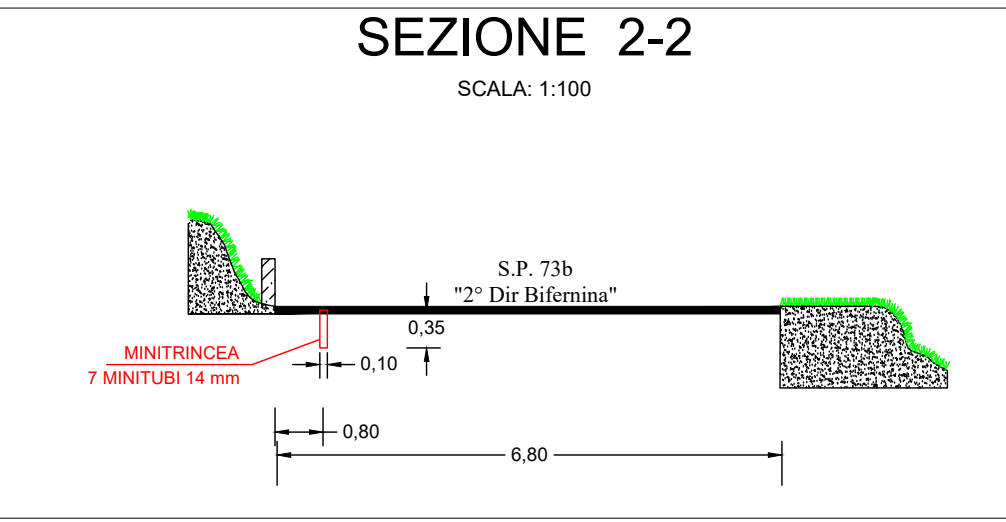

Legenda Simbologia Infrastrutture:

- Territorio
- Confine Comunale
- Confine centri abitati
- Trincea
- Trincea Sterrato
- Minirincea
- Rete Aerea ED
- Rete Interrata Altri Operatori
- Rete Interrata Illuminazione Pubblica
- Pozzetto 76x40
- Pozzetto 45x45
- Pozzetto 125x80
- ROE Interrato = pozzetto 125x80
- ROE Aereo
- Centrali Telecom
- Armadio Telecom

INVITALIA  
Infratel Italia SpA

REALIZZAZIONE, POSA IN OPERA E SERVIZIO DI MANUTENZIONE  
DI IMPIANTI IN FIBRA OTTICA

COMMITTENTE

INVITALIA  
Infratel Italia SpA  
VIALE AMERICA 201 - 00144 - ROMA

APPALTATORE

open fiber

DIRETTORE NETWORK & OPERATIONS  
CLUSTER CAD  
ING. STEFANO PAGGI

PROGETTISTA

ITALTEL

ISTANZA DI AUTORIZZAZIONE

ELABORATO

PRESENTAZIONE PERMESSI  
COMUNE DI GUARDIALEFIERA  
S.P. 73b "2° Dir Bifernina"

REVISIONE DATA ACCORDAMENTI

1.0 24/05/2019

DATA

REDAITO

VERIFICATO

APPROVATO

DATA

24/05/2019

SCALA

1:1.000

NOME FILE

GUARDIALEFIERA-SP73B


Codice Progetto

PR\_070027

TAVOLA

2



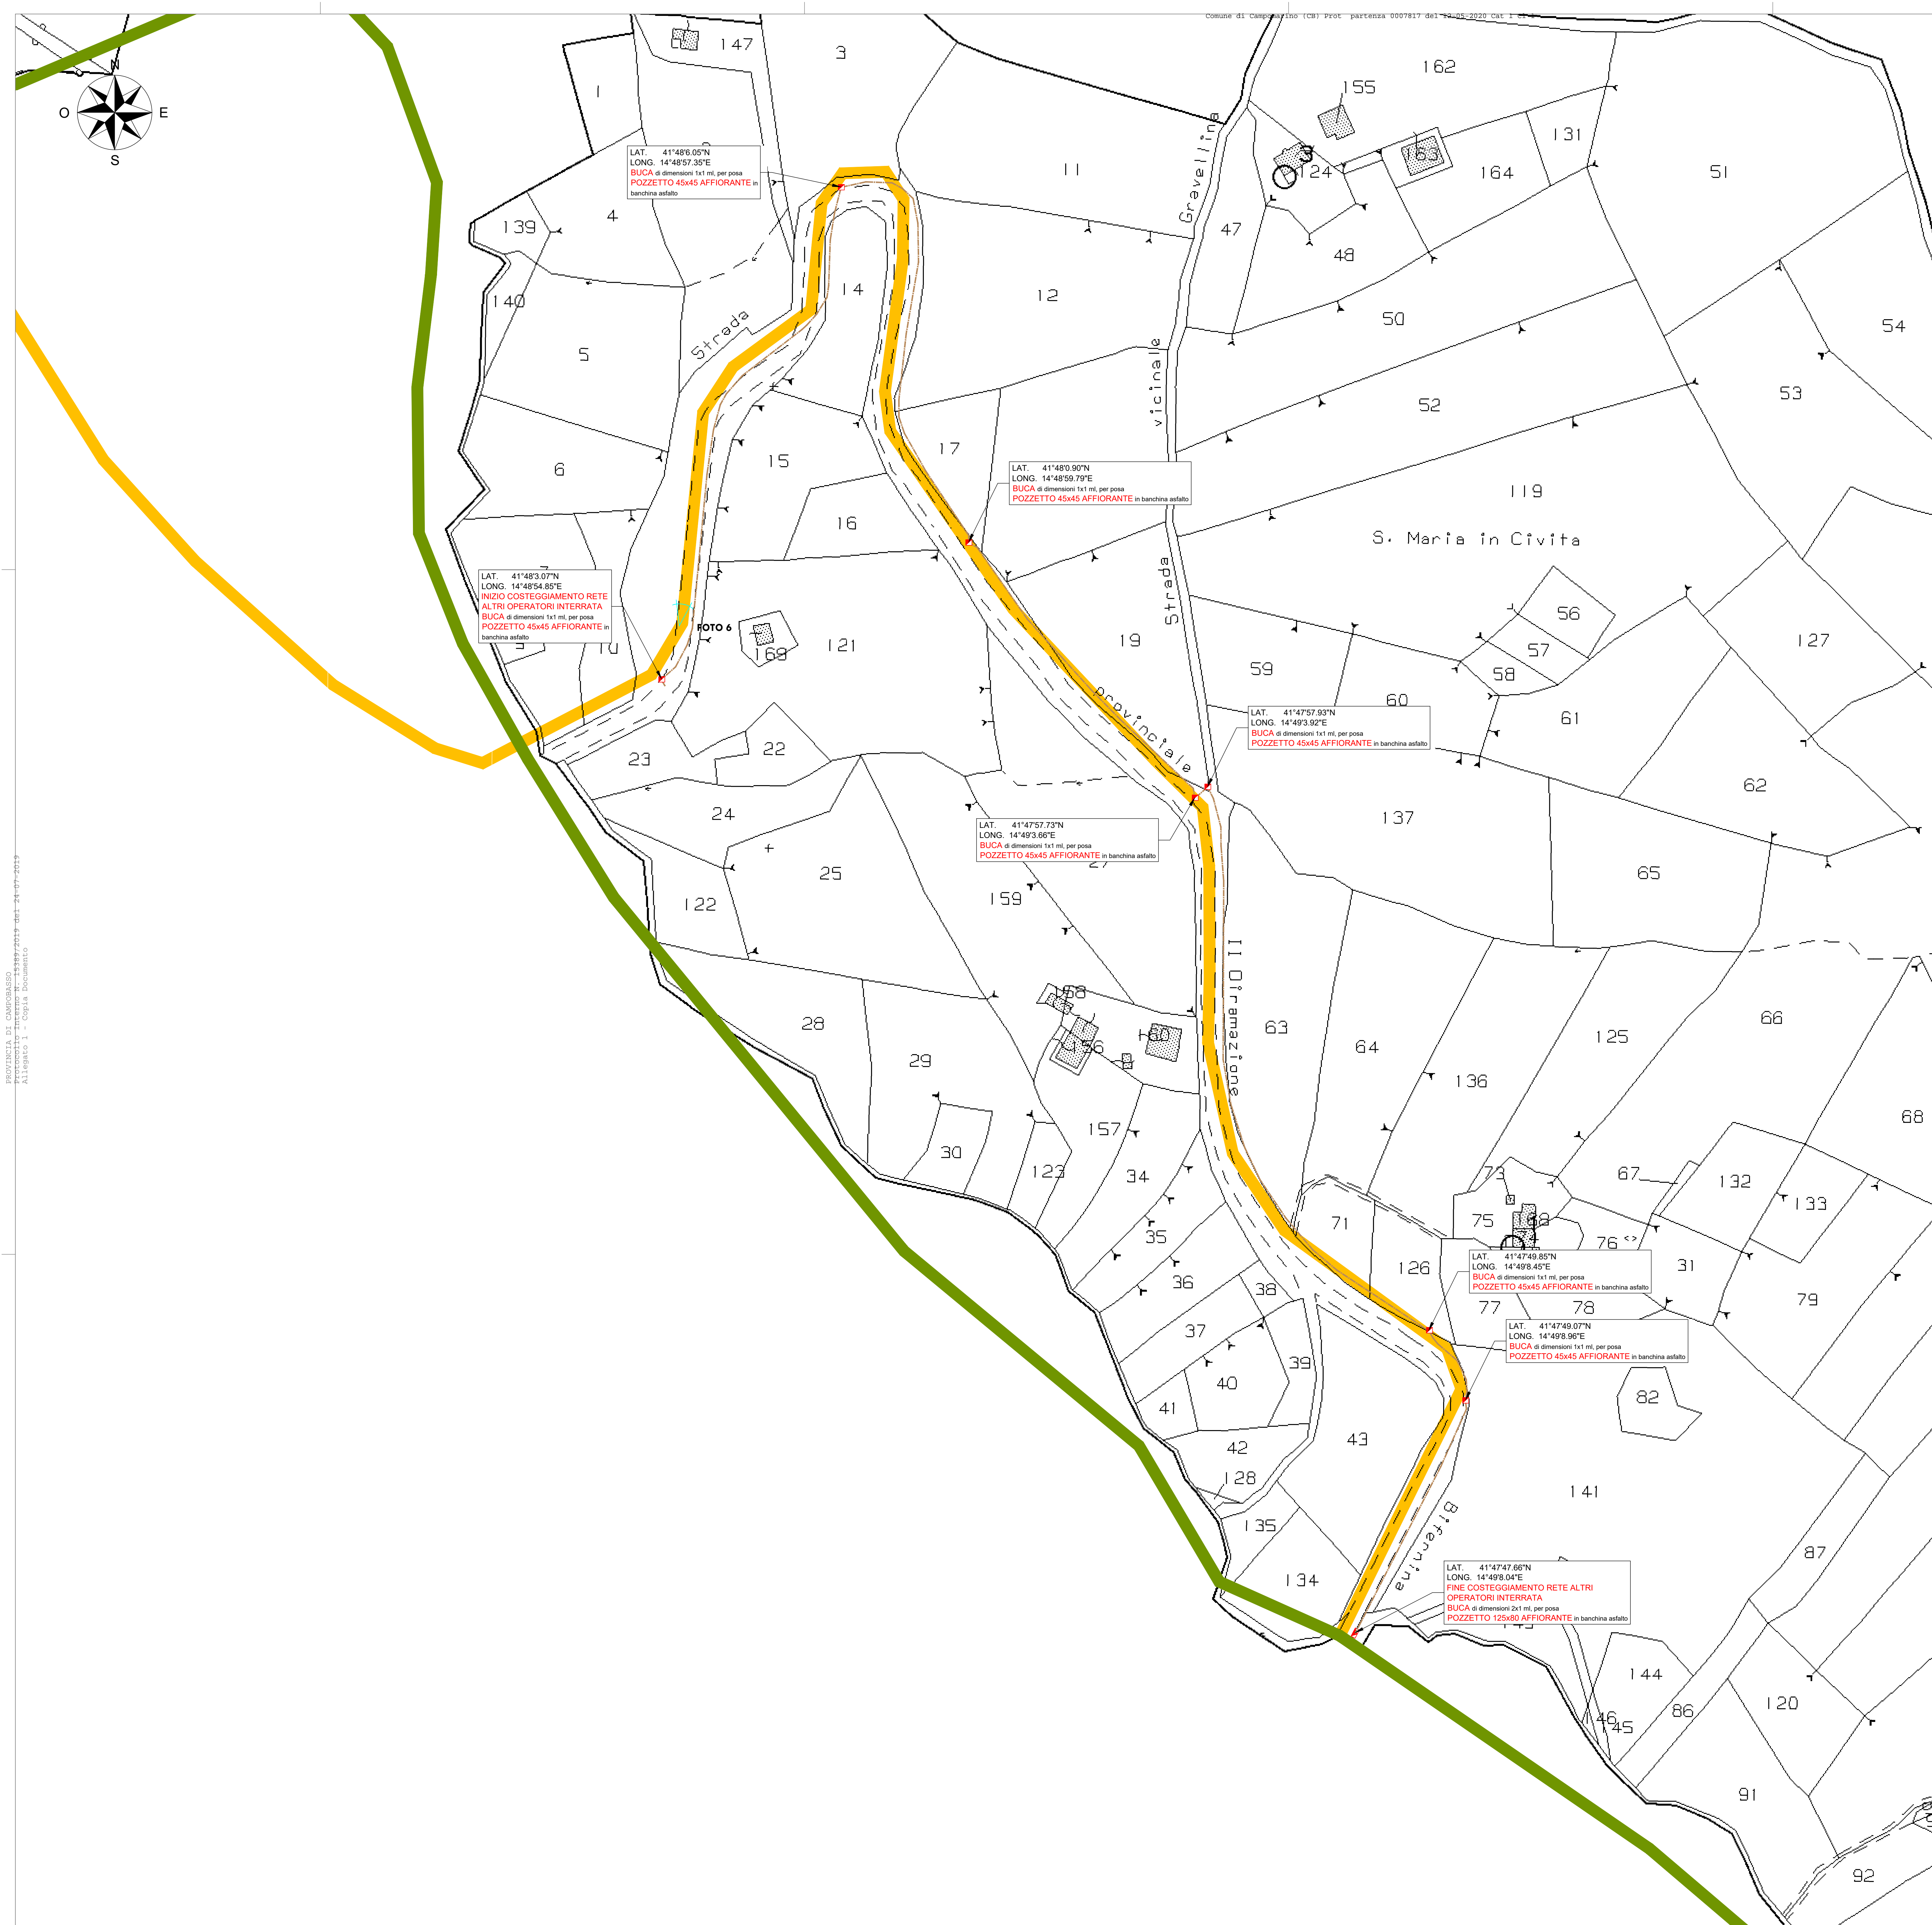

**INVITALIA**  
Infratel Italia SpA

REALIZZAZIONE, POSA IN OPERA E SERVIZIO DI MANUTENZIONE  
DI IMPIANTI IN FIBRA OTTICA

COMMITTENTE  
**INVITALIA**  
Infratel Italia SpA  
VIALE AMERICA 201 - 00144 - ROMA

APPALTATORE  
**open fiber**  
DIRETTORE NETWORK & OPERATIONS  
CLUSTER CAD  
ING. STEFANO PAGGI

PROGETTISTA  
**ITALTEL**

**ISTANZA DI AUTORIZZAZIONE**

ESABORATO		DATA	
REDAITO			
VERIFICATO			
APPROVATO			
DATA	24/05/2019	Codice Progetto	PR_070027
REVISIONE	1.0	SCALA	1:1.000
DATA	24/05/2019	NOME FILE	TAVOLA
		GUARDALFIERA-SP73B	3

**PRESENTAZIONE PERMESSI  
COMUNE DI GUARDALFIERA  
S.P. 73b "2" Dir Bifernina"**