

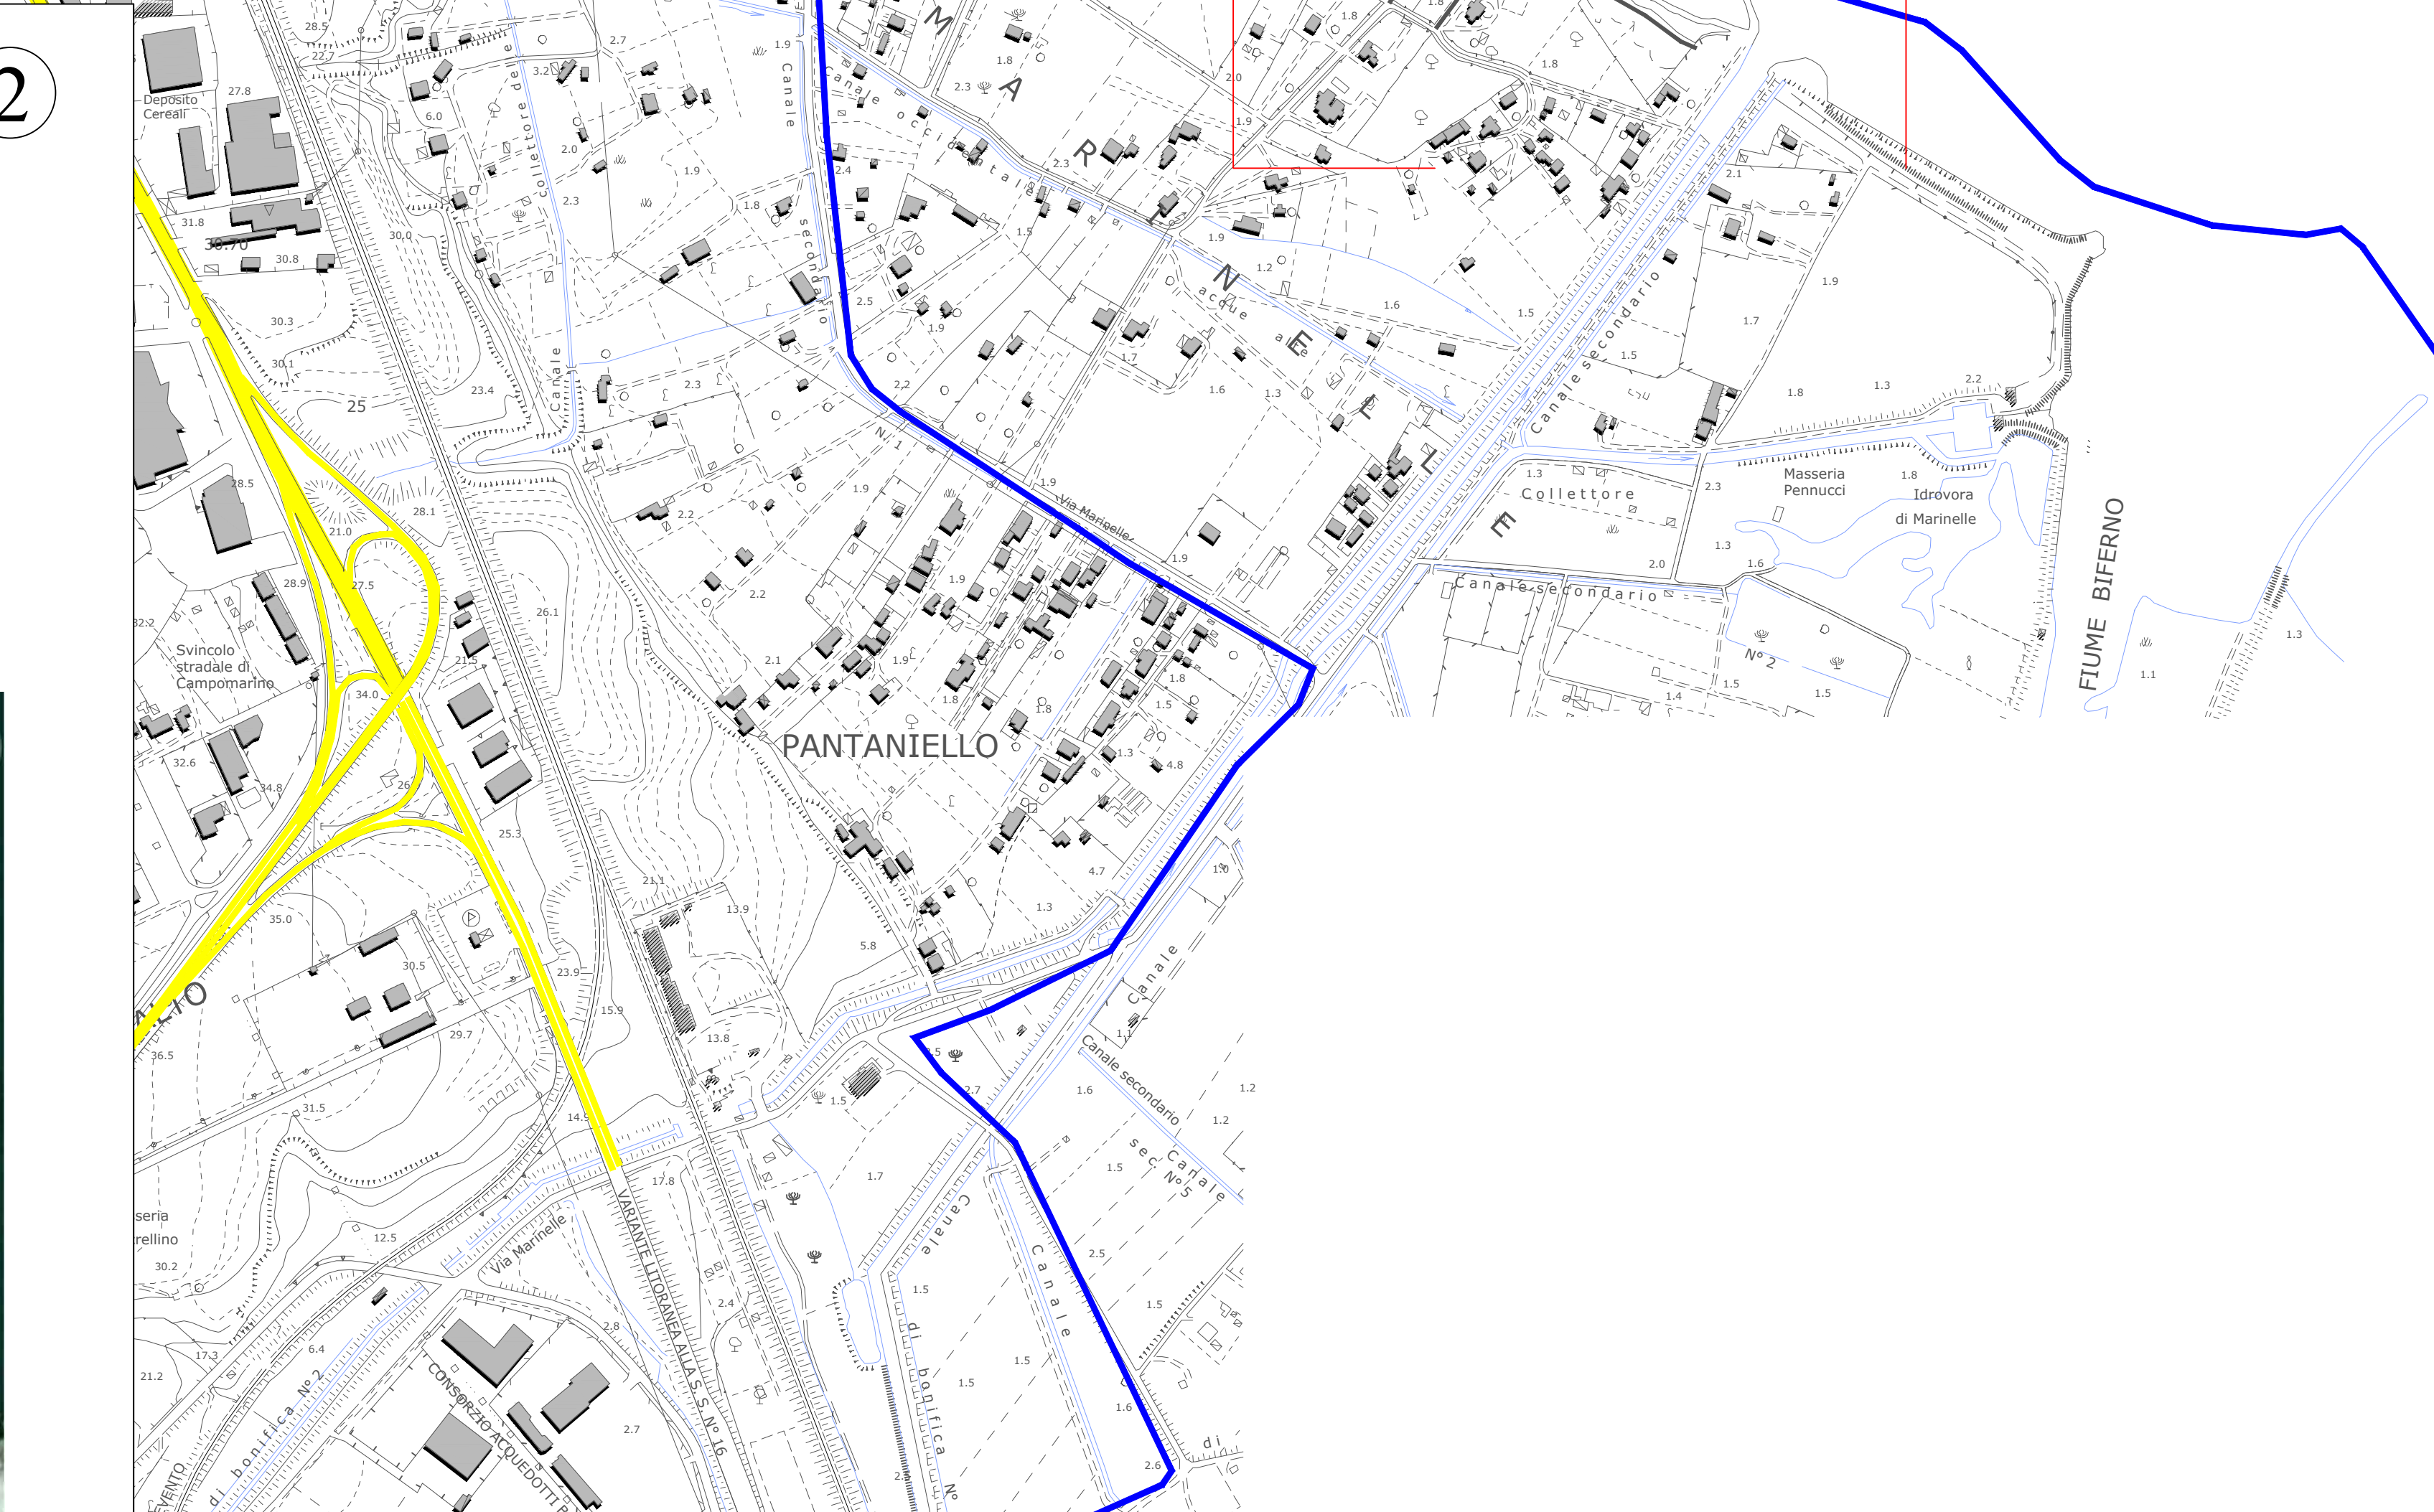


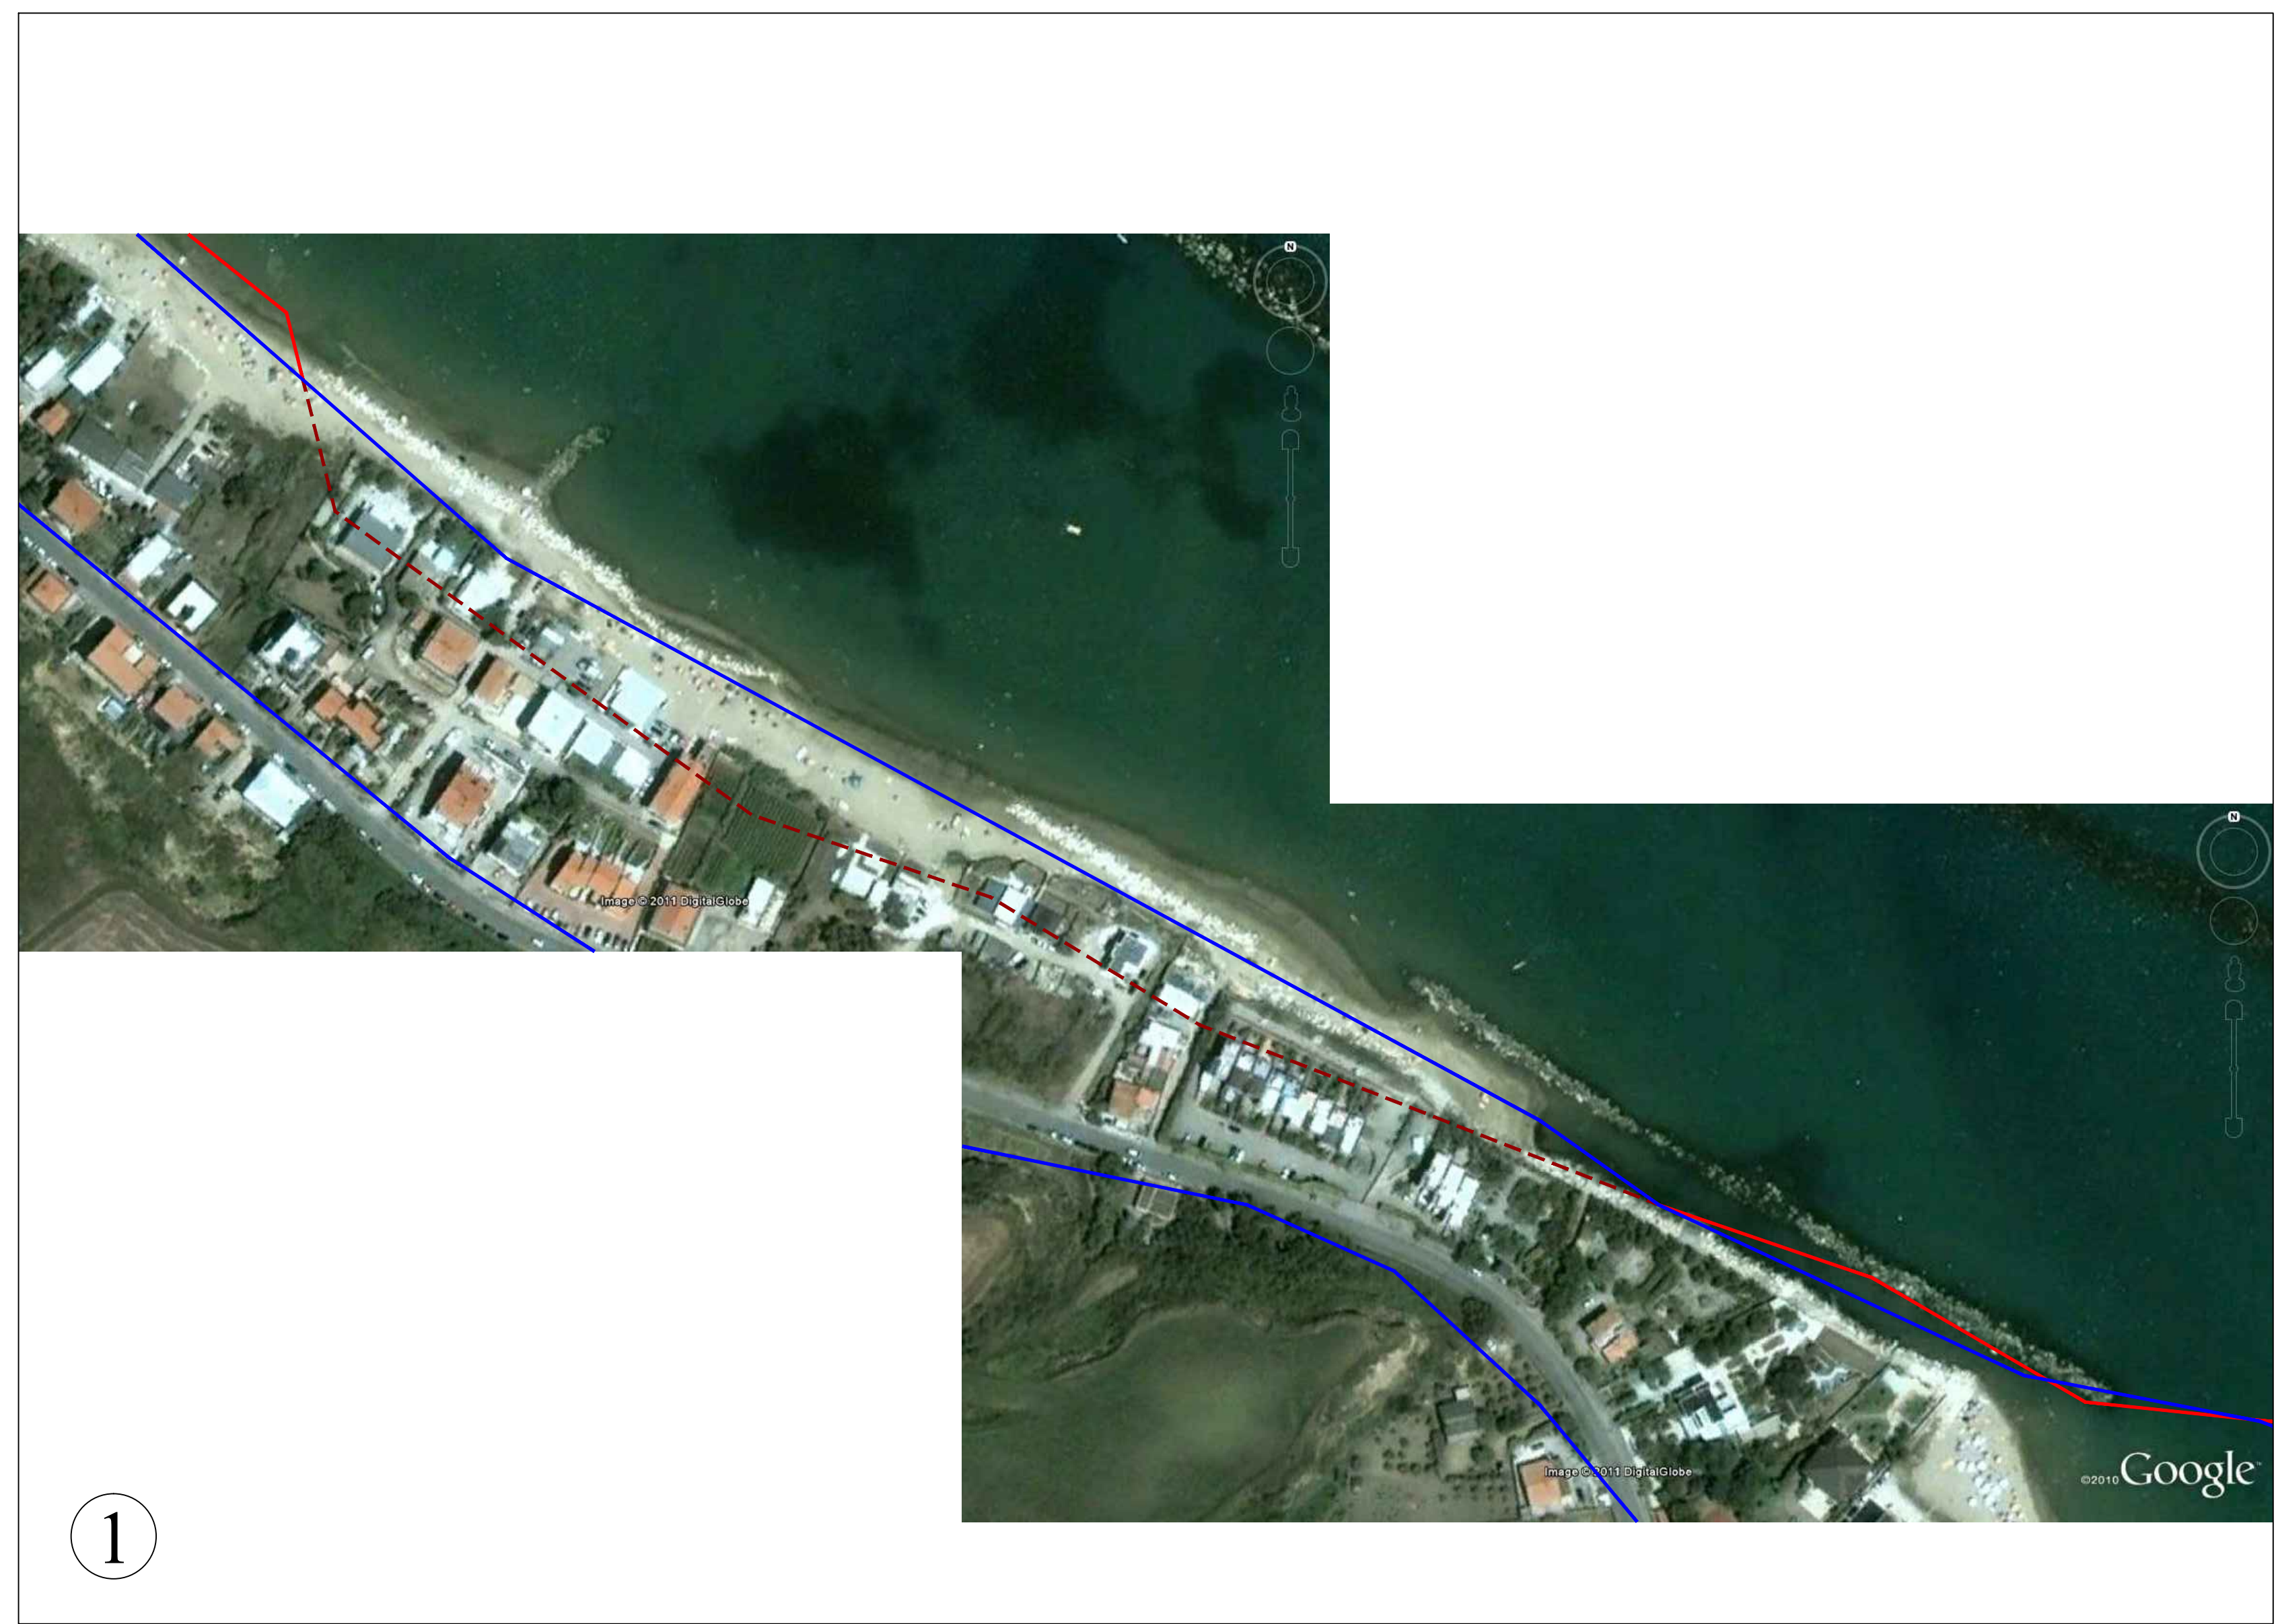

LEGENDA

- AMBITO DEL P.R.P.
- SIC - ITT222216
- EVOLUZIONE LINEA DI RIVA
- EVOLUZIONE FITTIZIA LINEA DI RIVA
- EDIFICI ESISTENTI
- AUTOSTRADA
- VIABILITA' ORDINARIA PRINCIPALE
- VIABILITA' ORDINARIA SECONDARIA
- VIABILITA' ORDINARIA DI PROGETTO
- SECONDARIA IN GALLERIA
- SECONDARIA IN SUPERFICIE
- ADEGUAMENTO SEDE STRADALE ALLA CATEGORIA "C1"

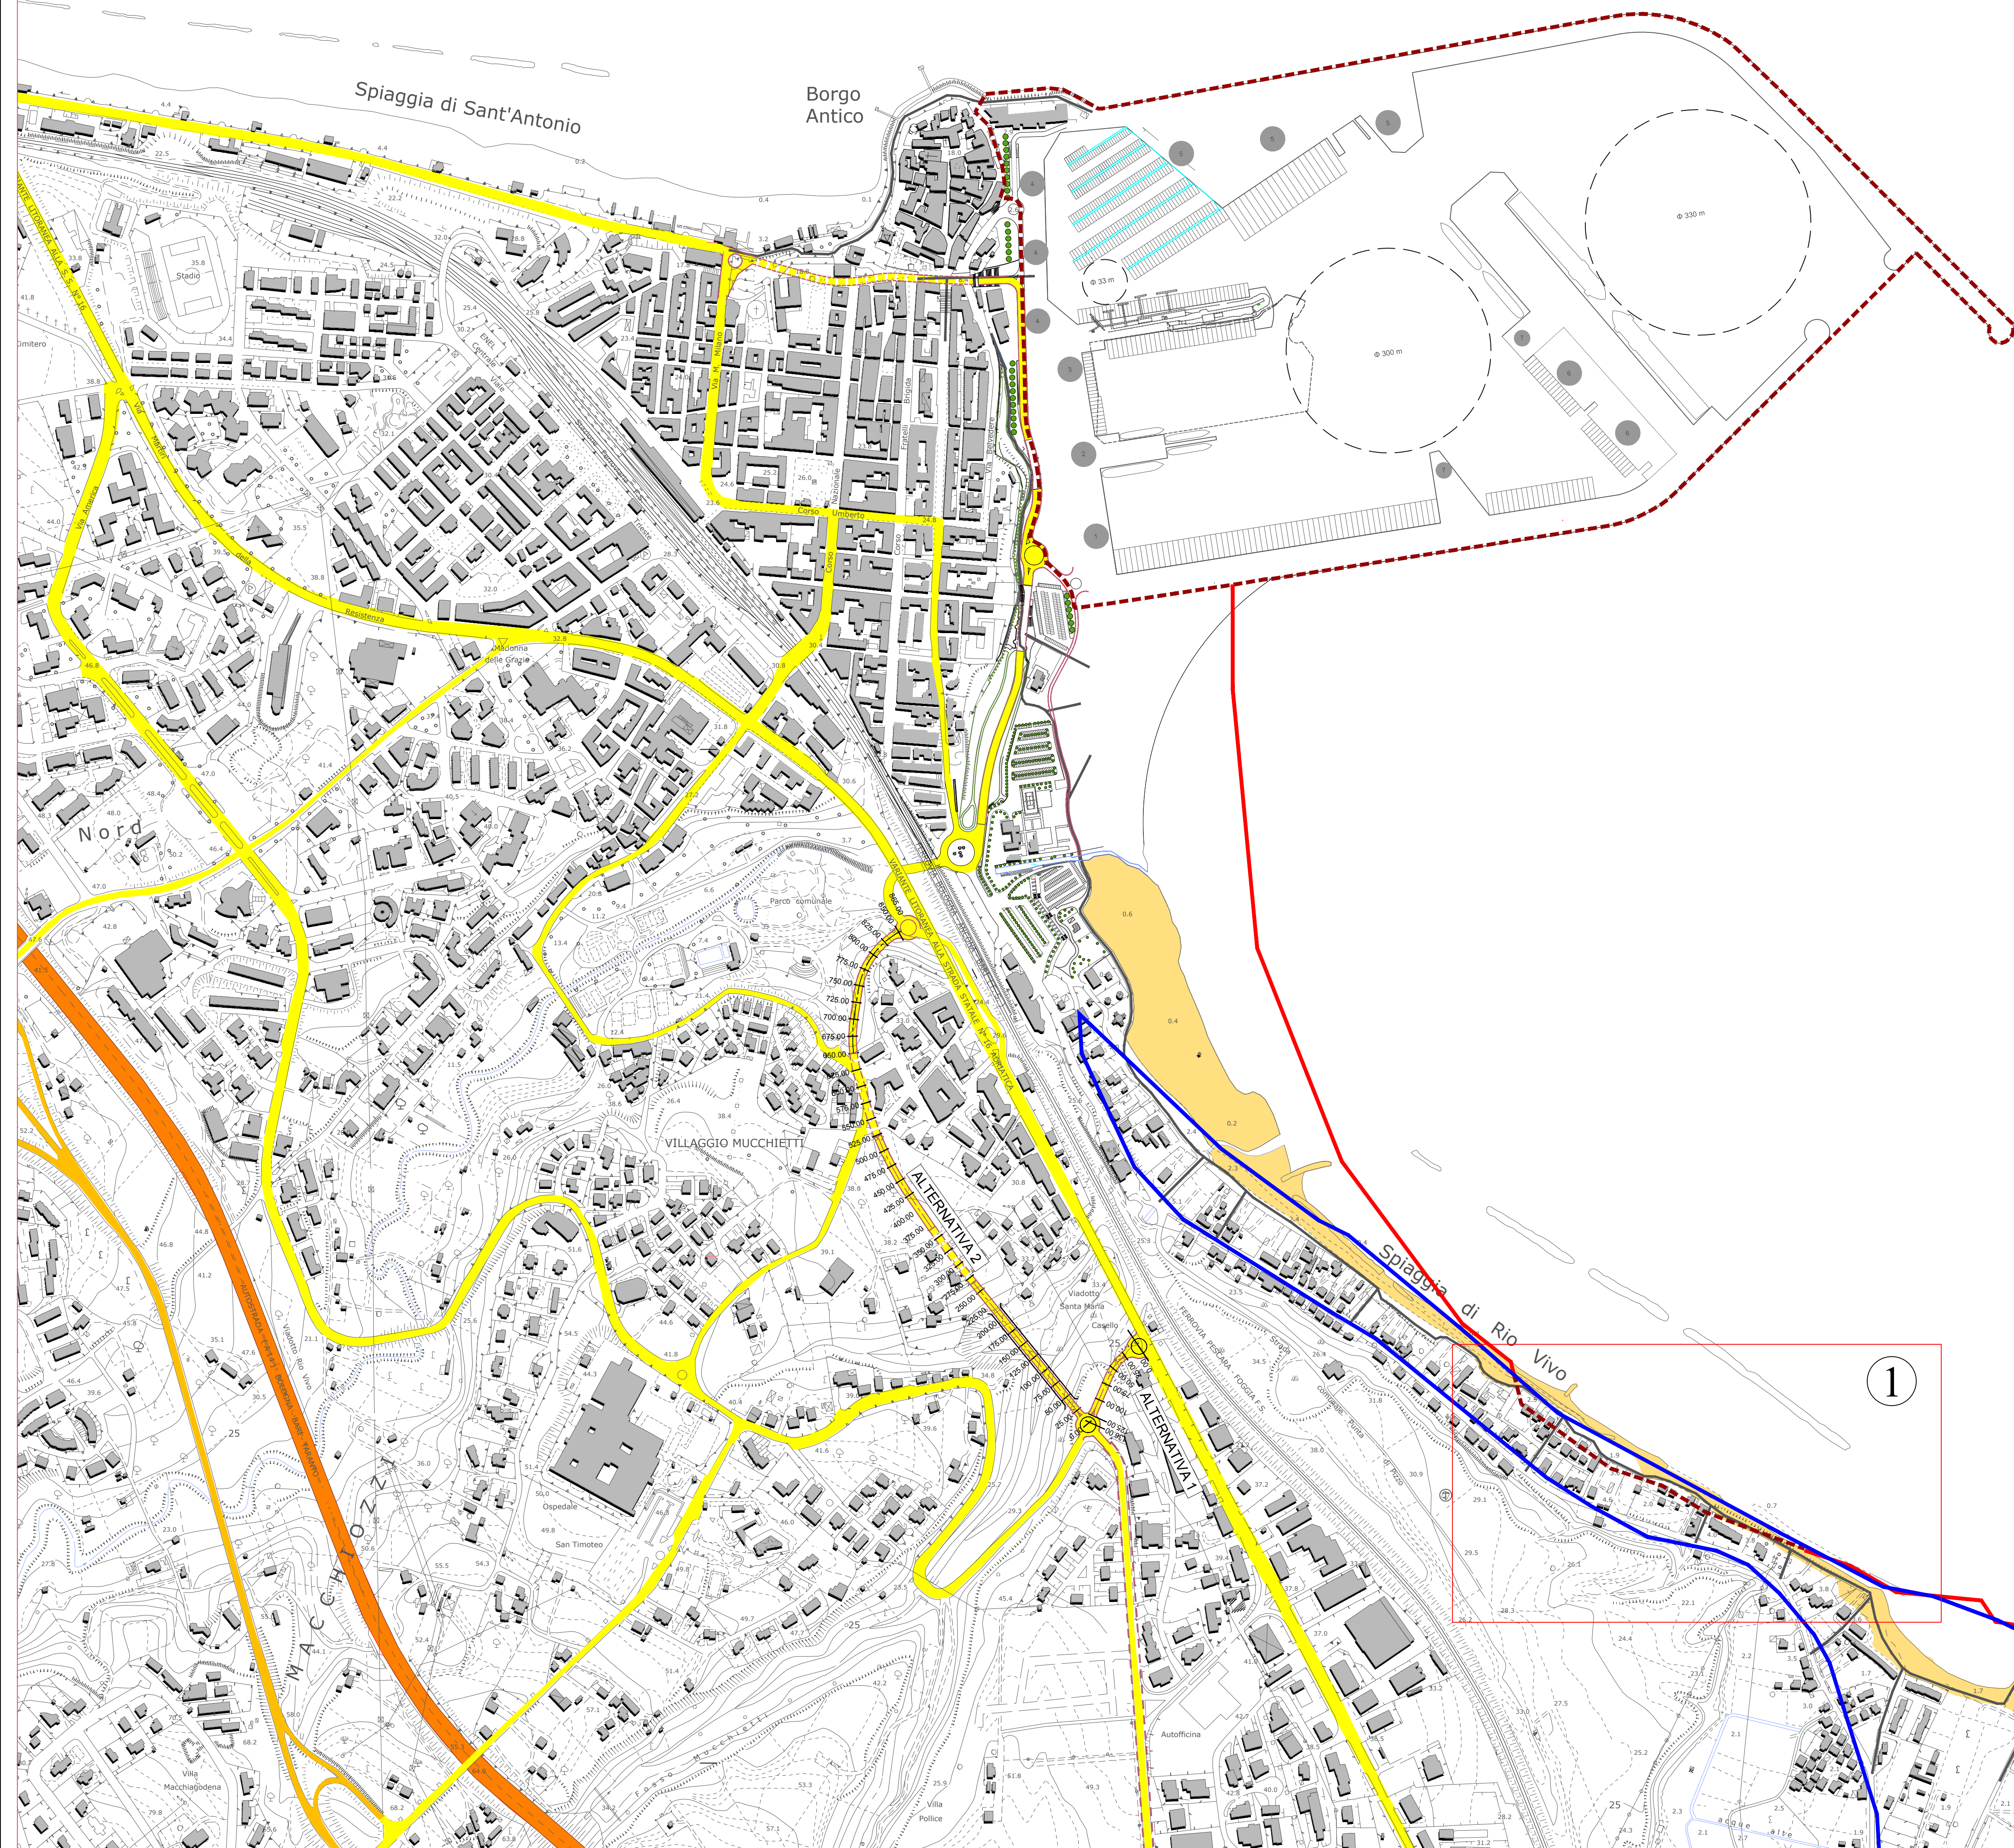

REDAZIONE DEL PIANO REGOLATORE PORTUALE DEL PORTO DI TERMOLI

RAGGRUPPAMENTO TEMPORANEO DI IMPRESE		
MANDATARIA 	MANDANTE 	MANDANTE
RTI presso: PROGER SPA Via Po 99 - 66020 San Giovanni Teatino (CH) - Tel 085.444111 - Fax 085.4441230 - e-mail proger@proger.it	Documento Predisposto da: PROGER S.P.A.	
PROJECT MANAGEMENT PIANIFICAZIONE PORTUALE URBANISTICA URBAN DESIGN VALUTAZIONE AMBIENTALE STRATEGICA OPERE PORTUALI IDRAULICA MARITTIMA TRASPORTI STUDI DI TRAFFICO GEOLÓGIA E GEOTECNICA STUDI AMBIENTALI	dott. Ing. Carlo LISTORTI dott. Ing. Franco GRIMALDI dott. Ing. Paolo VIOLA dott. arch. Mauro D'INCECCO dott. Ing. Paolo ATZENI dott. Ing. Roberto D'ORAZIO dott. gen. Mario MASCIARICO dott. Ing. Carmine MATRICCIANI	progettisti Carmine MATRICCIANI, ingegnere Mauro D'INCECCO, dott. architetto
CONSULENTI SCIENTIFICI: prof. Ing. Edoardo BENASSI prof. Ing. Guido BENASSI		

PROPOSTA DI PIANO

E - PROCEDURA DI VAS

E4 - STUDIO PER LA VALUTAZIONE D'INCIDENZA DEL P.R.P. Allegato 2 - Evoluzione della linea di riva e morfologia della costa

Questo elaborato è di proprietà del RTI prodotto nel corso dell'attività di progettazione, ed è vietata espressamente la sua diffusione, anche parziale, senza permesso scritto del RTI.	Redatto	Verificato	Controllato	Approvato	Scala
	Idel. FILE	Verificato	Verificato	Verificato	1:5000
Data	Rev.	Descrizione	Verificato	Approvato	Scala
30.08.2011	00	EMISSIONE	MDI	SP	1:5000

IL RESPONSABILE TECNICO DEL PROGETTO E COORDINATORE DELLA INTEGRAZIONE DELLE PRESTAZIONI SPECIALISTICHE Dott. Ing. Franco GRIMALDI	REGIONE MOLISE Il Responsabile Unico del Procedimento Arch. Domenico POLLICE
--	--