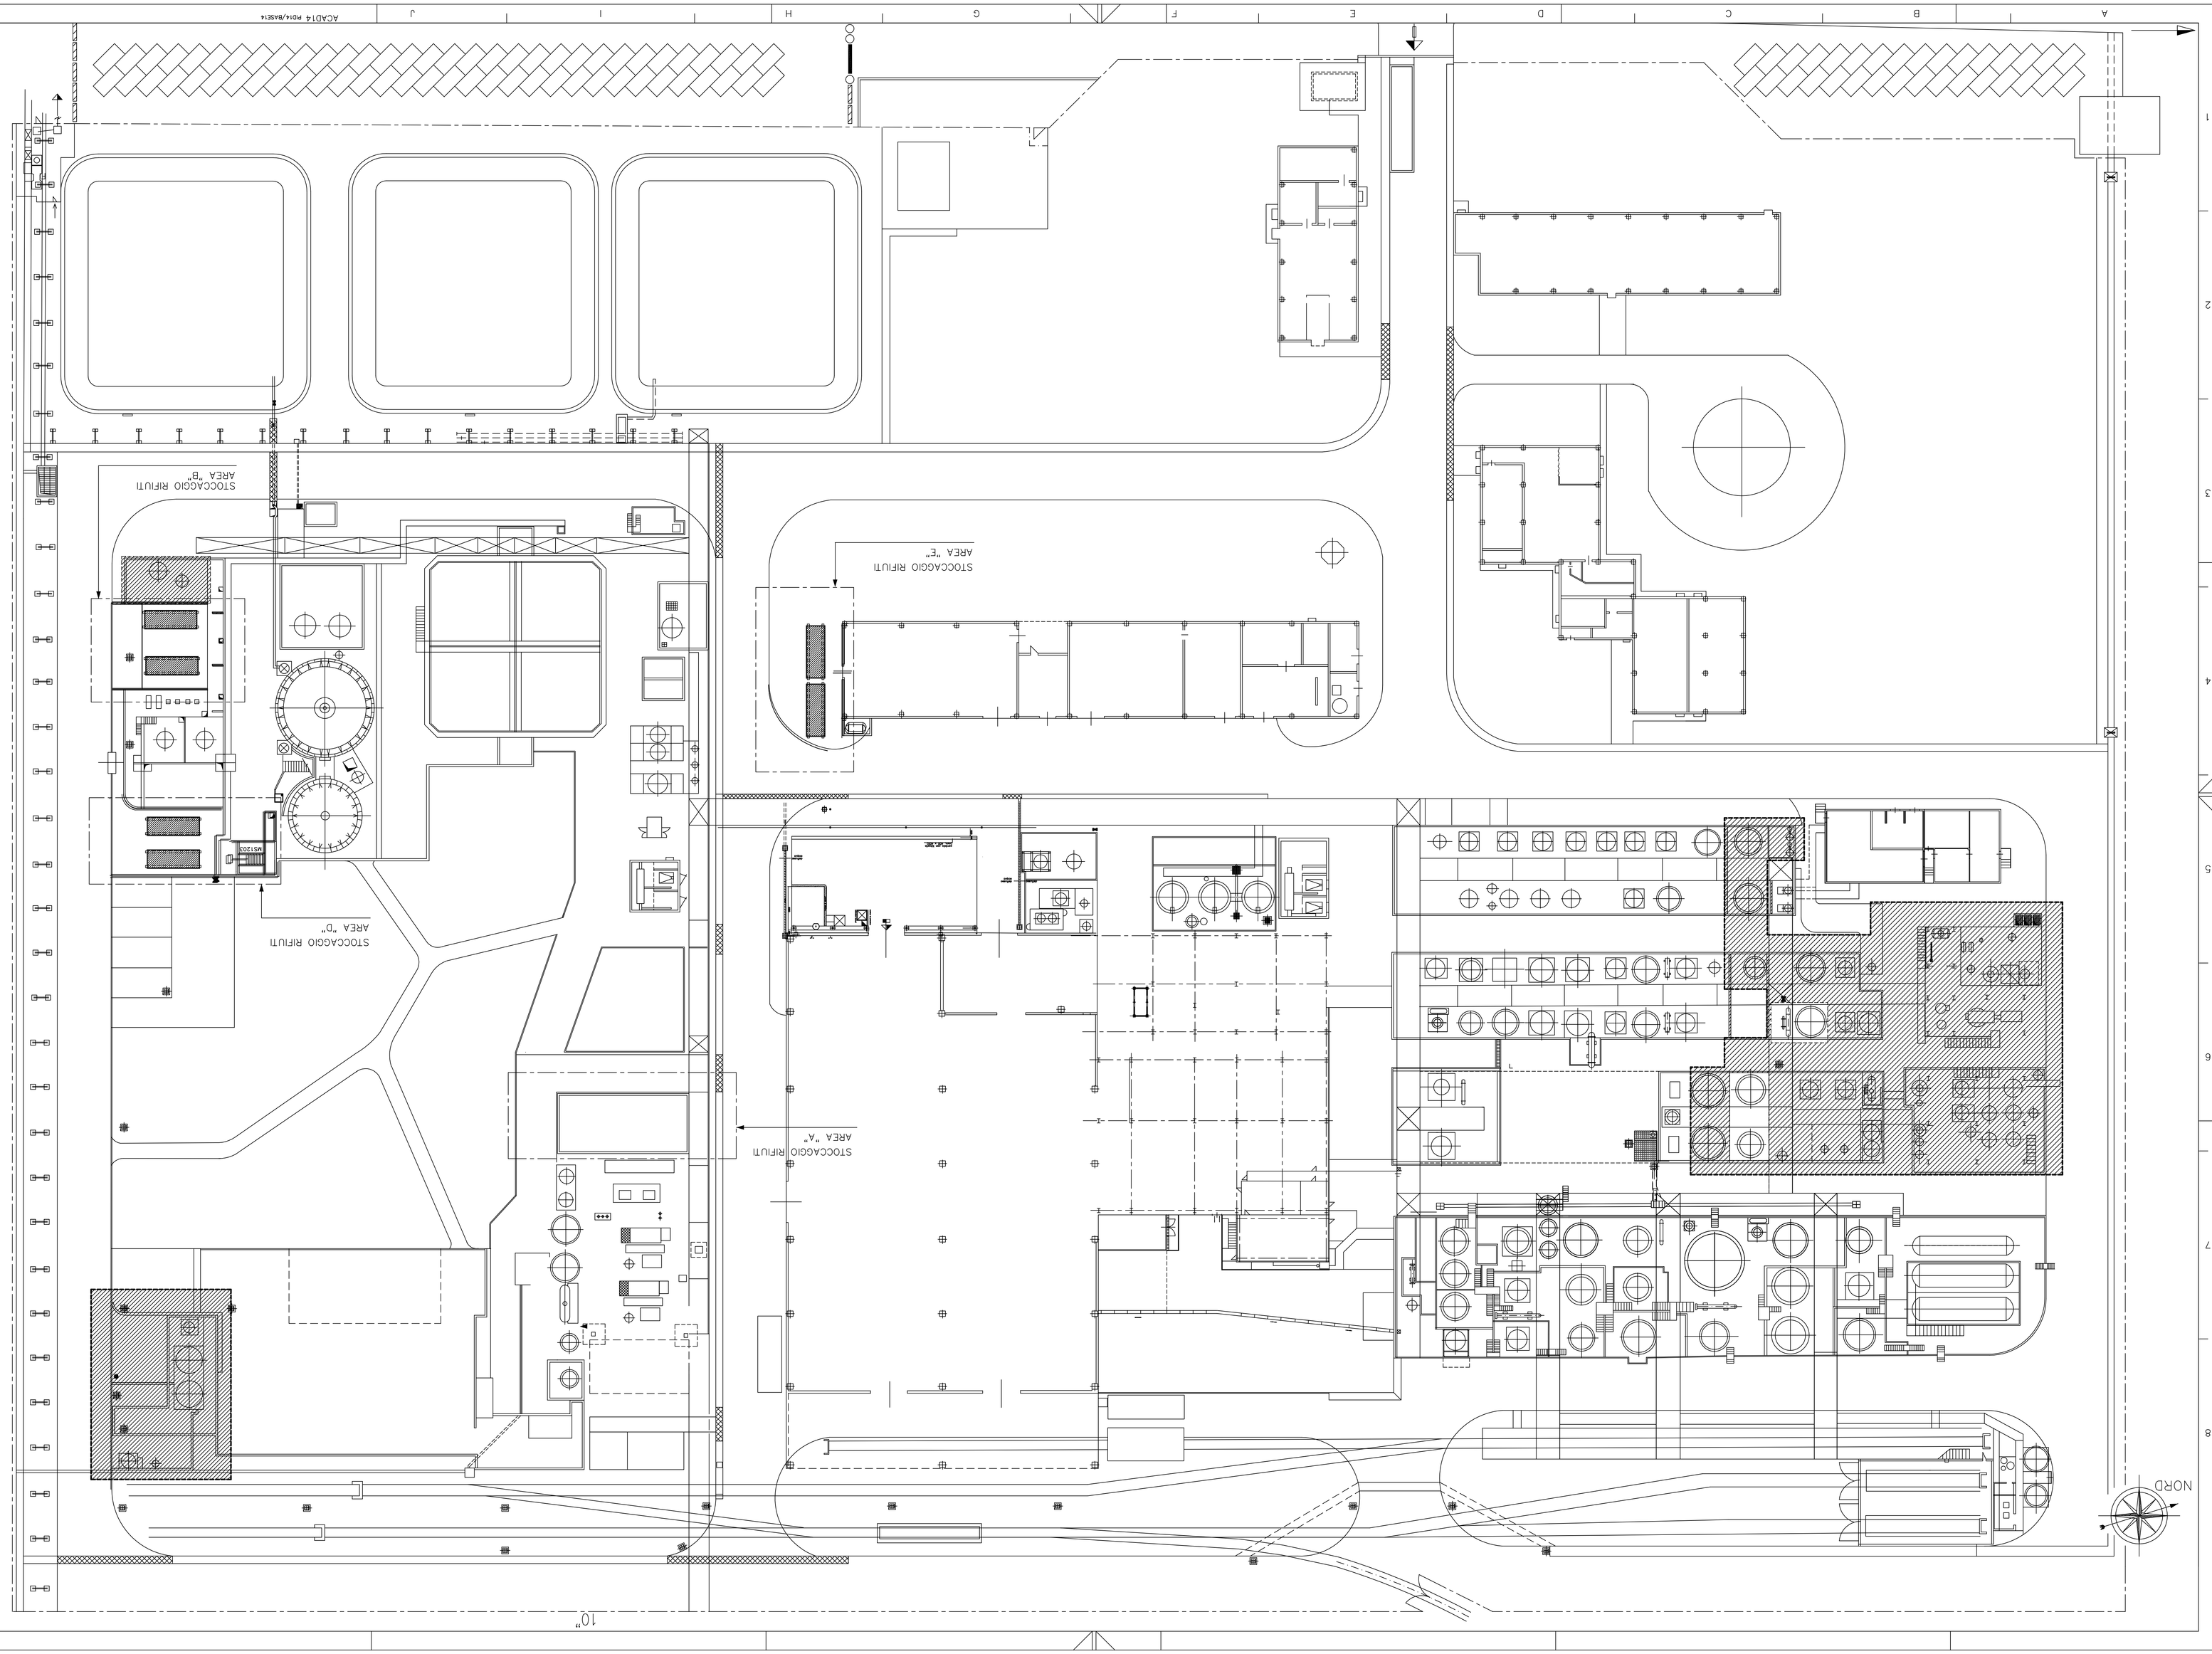

LEGENDA AREE RIFIUTI

N°	DESCRIZIONE
A	POLVERI FUORI SPECIFICA
B	IMBALLI CONTENENTI SOSTANZE PERICOLOSE
D	FANGHI DA FILTRO PRESSA
E	METALLI MISTI

LEGENDA

AREE DISMESSE

Rev.	Description	Drawn	Checked	Approved
A	First issue	MONTANA	DICHIONERO	FANELLI

Project: PLANIMETRIA GENERALE STABILIMENTO DI TERMOLI
Title: AREE STOC. RIFIUTI
Scale: 1:300
Dimensions in mm
Project No.: 12-00794-AR
Rev. A-H
Sheet No.: AO-
Date: 26-01-2016

Performance Additives
Stabilimento di Termoli (CB)

Generated by: AutoCAD 2014 MONTANA M.&E. 26-01-2016 DICHIONERO M.&E. E
Checked by: AutoCAD 2013 DICHIONERO M.&E. E
Approved by: AutoCAD 13-06-05 COLLARELLI M.&E. E
Approved by: AutoCAD 11-06-05 COLLARELLI M.&E. E
Approved by: AutoCAD 03-10-05 DICHIONERO M.&E. E
Approved by: AutoCAD 10-06-05 COLLARELLI M.&E. E
Approved by: AutoCAD 03-12-14 MONTANA M.&E. E
Approved by: AutoCAD 26-01-2016 FANELLI SDI